


1 Esquema de circulação
1 : 50


- Revestimento cerâmico
Piso - Pastilhas de porcelana antiderrapante, 5 x 5 cm - 76,49 m²
Paredes - Pastilhas de porcelana antiderrapante, 5 x 5 cm - 57,47 m²
Escadas - Pastilhas de porcelana antiderrapante, 5 x 5 cm - 7,11 m²
Total - 141,07 m²

Anotações:

- O esquema de circulação não reflete as dimensões reais dos equipamentos
- Com exceção dos equipamentos de instalação interna (ralos, coadeiras, dispositivos de aspiração e dispositivos de retorno), o esquema de circulação não reflete a posição real dos equipamentos
- Equipamentos deverão ser instalados em local indicado como "Casa de maquinas" em planta baixa
- Em caso de divergência entre o esquema de circulação e as instruções fornecidas pelos fabricantes dos equipamentos, deverão permanecer as instruções do fabricante de modo que a garantia dos equipametos não sejam perdidas
- Consultar modelo dos equipamentos no memorial descritivo
- Recomenda-se a constratação de empresa/pessoal especializado para realizar os serviços referentes a piscna

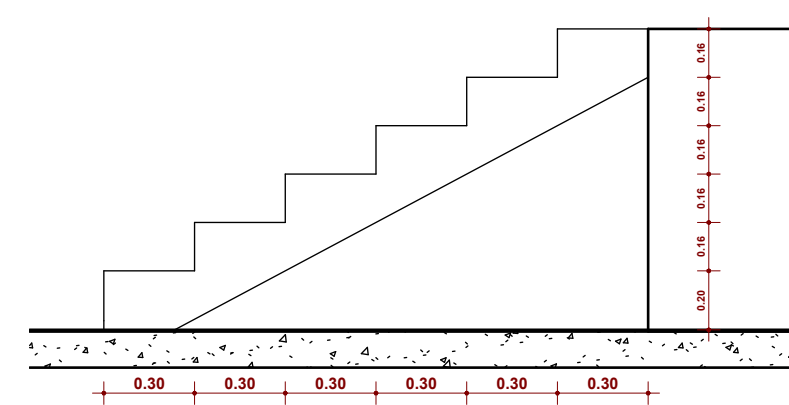

2 Corte Escada
1 : 25

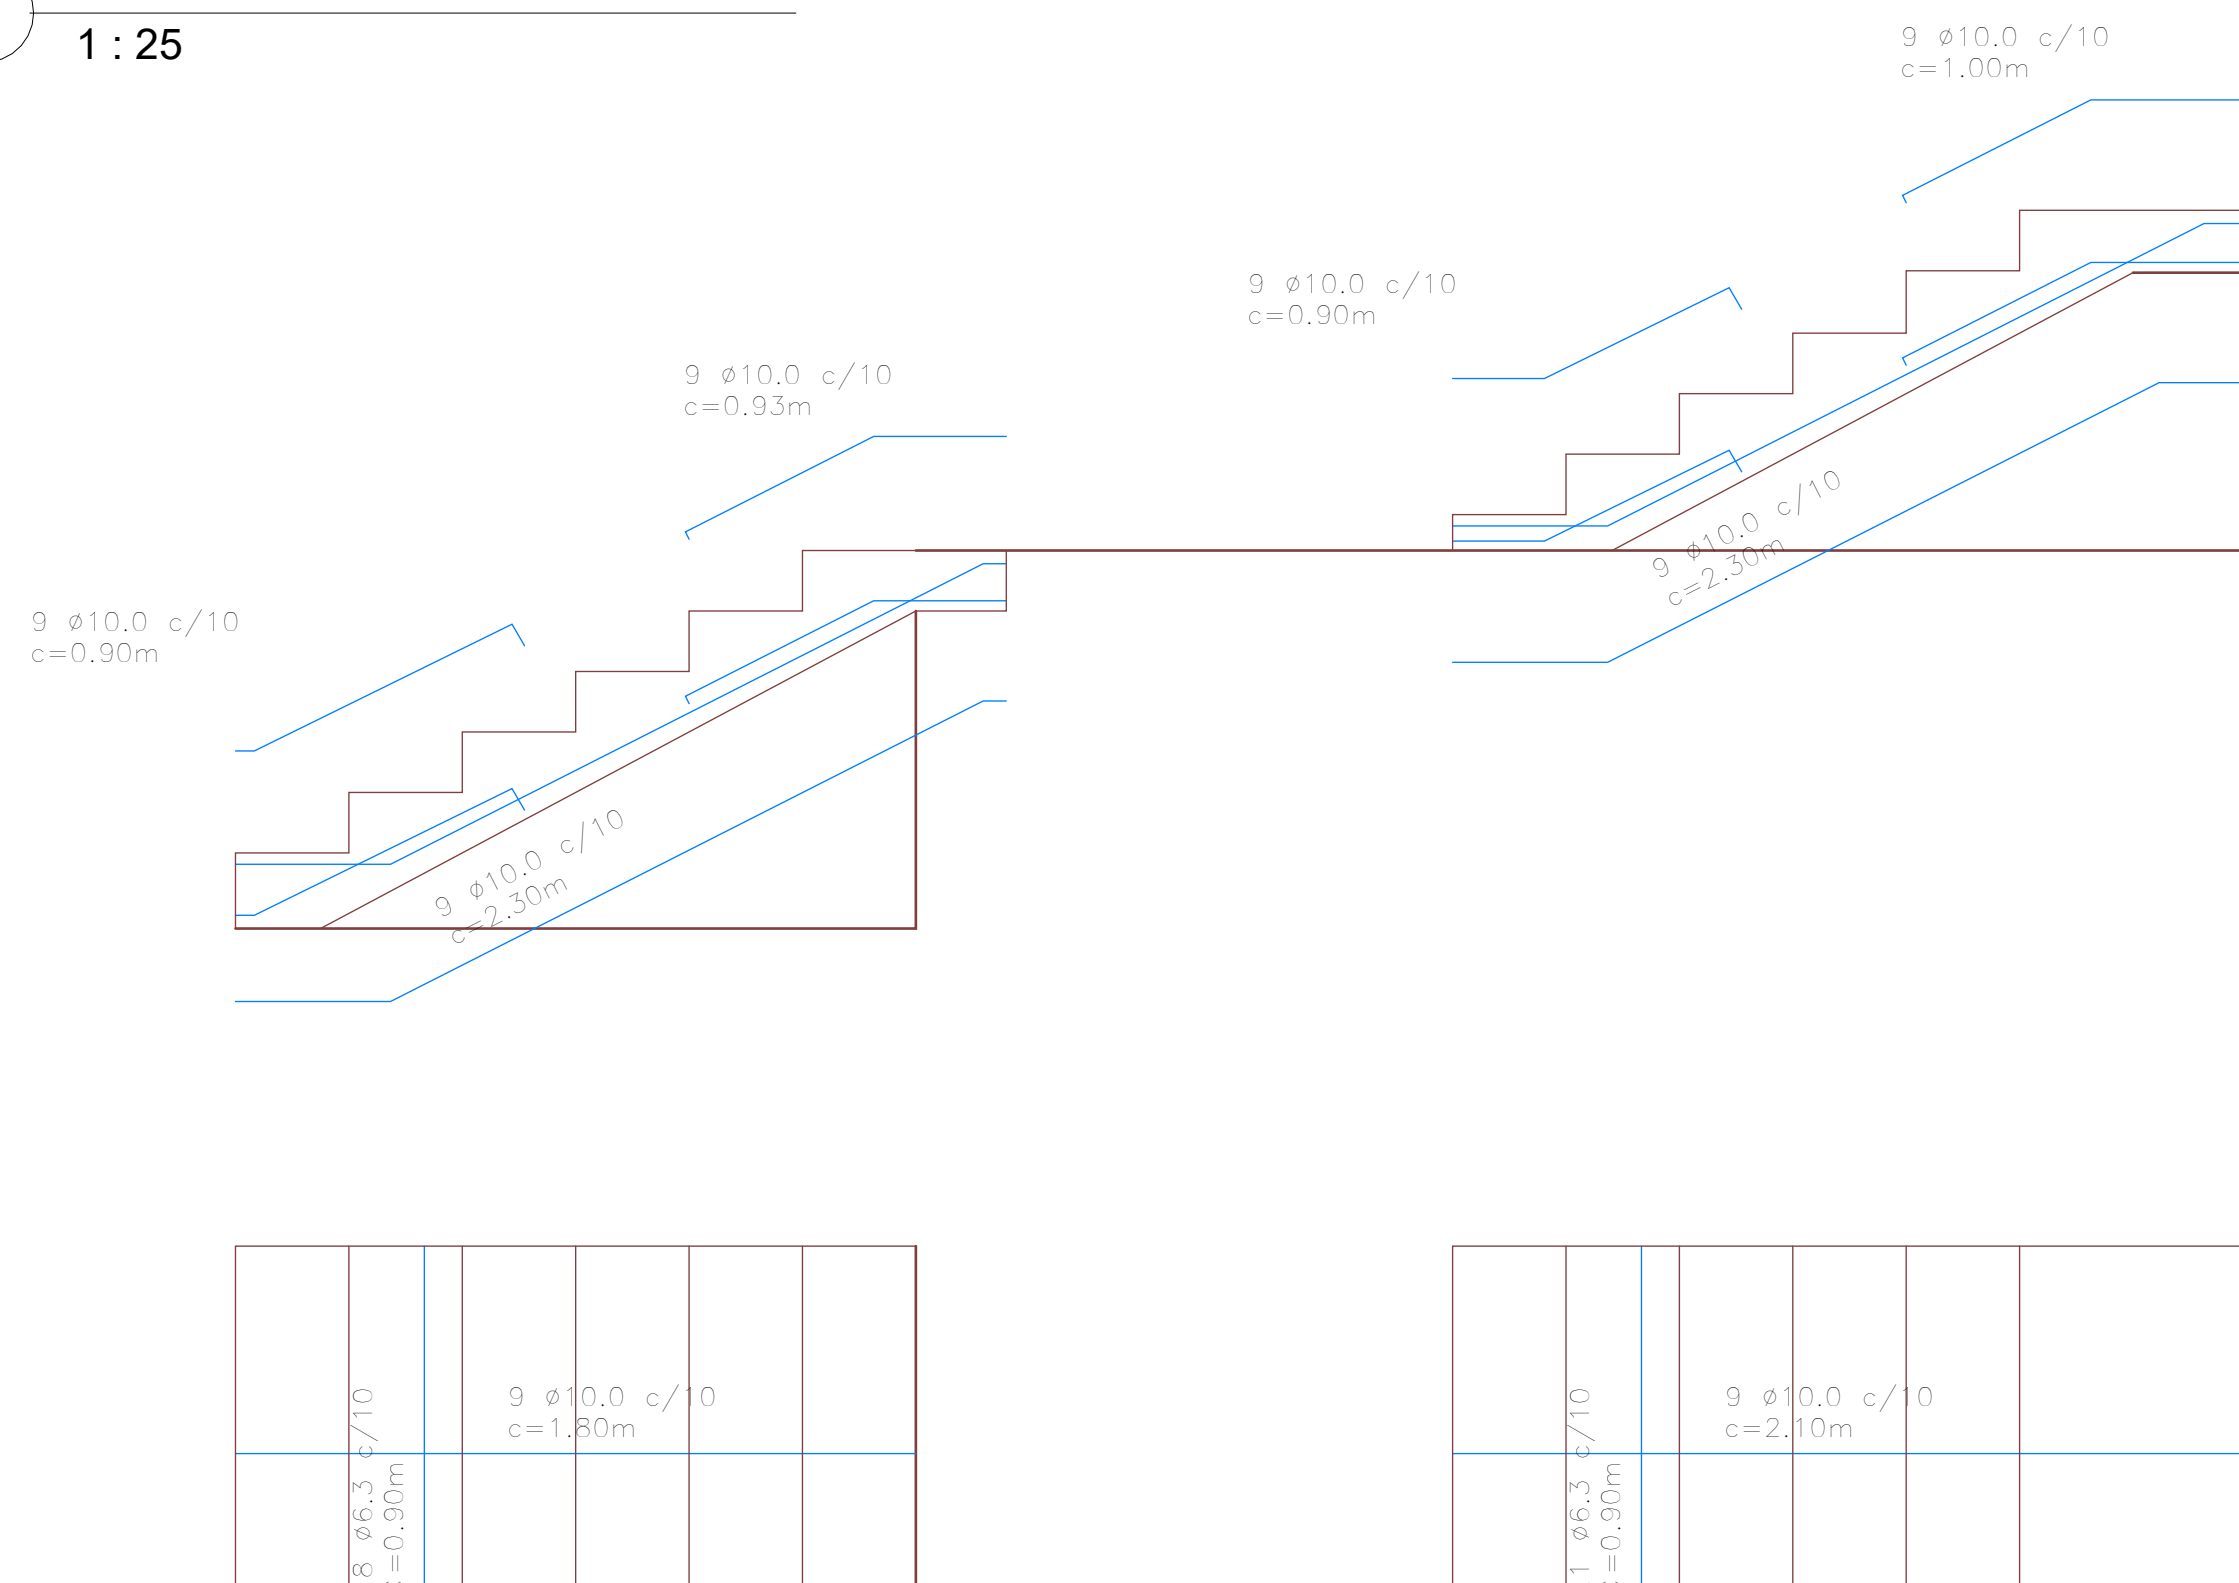

3 Desenho 1
1 : 20



PREFEITURA
MUNICIPAL DE
CAMPOS DE JÚLIO

Centro de Conviv.
dos Idosos

Projeto
Arquitetônico

Endereço: Rua do Centro, Quadra 04, Lote 04 e 05

Data: 16 de dezembro de 2022

Resp. Técnico: Eduardo R. Tosetto
CREA: 1220503037

Prefeitura Municipal de Campos de Júlio - MT

02/02

Escala: Como indicado