
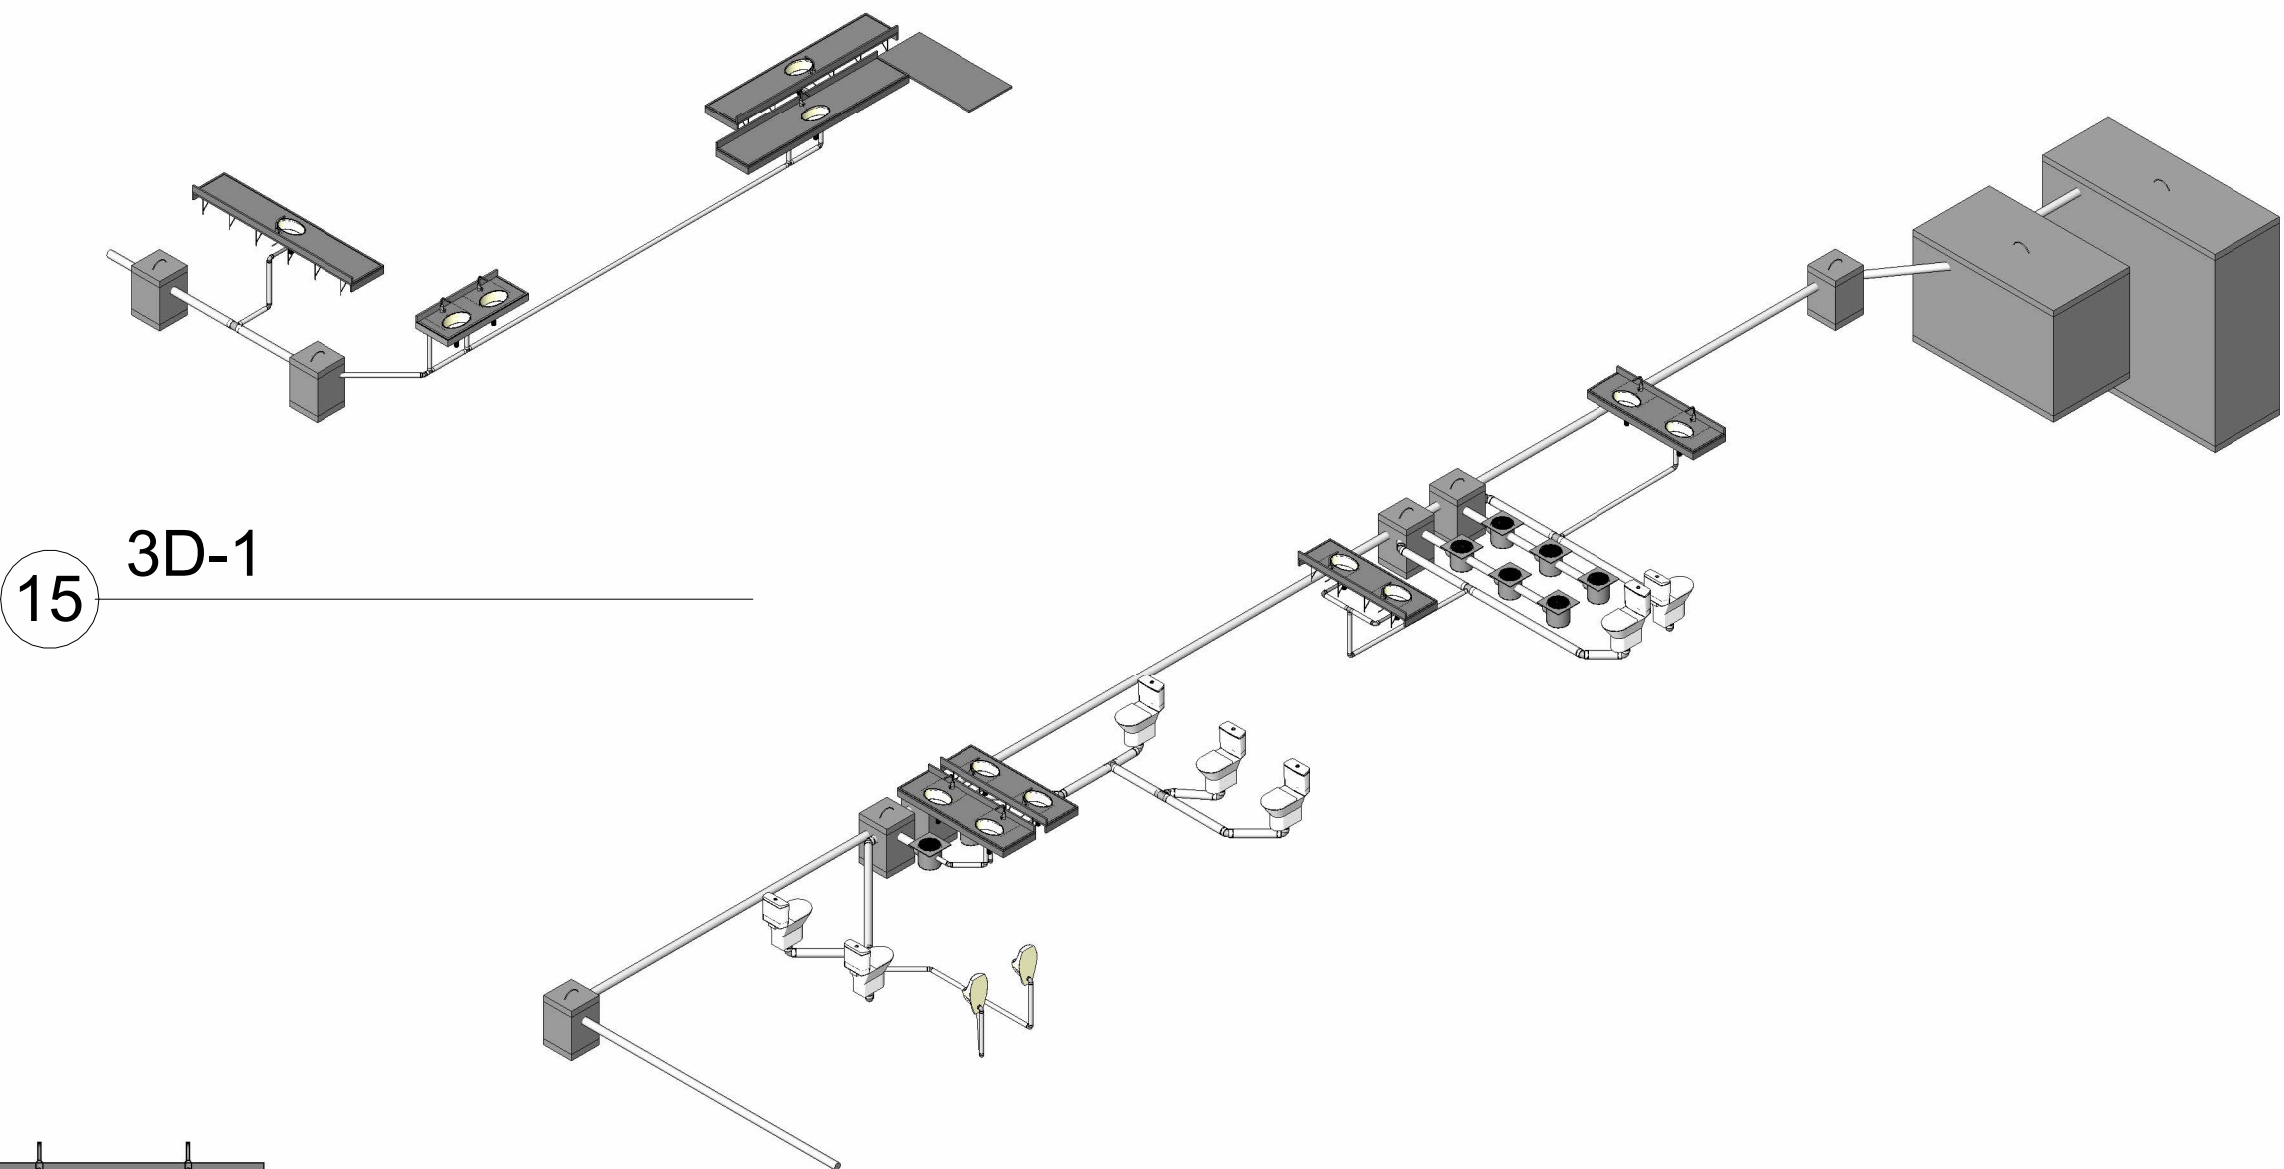
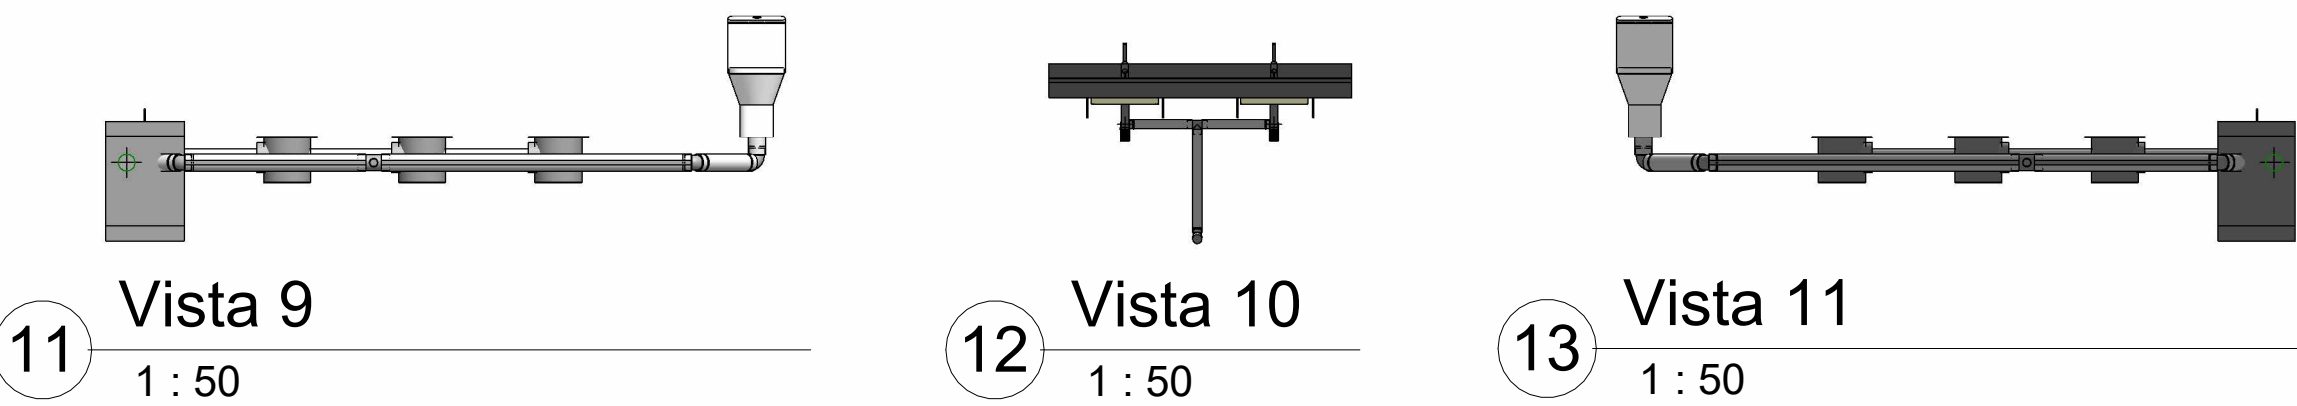


1 Instalação Sanitaria
1 : 100

2 Piso
1 : 100

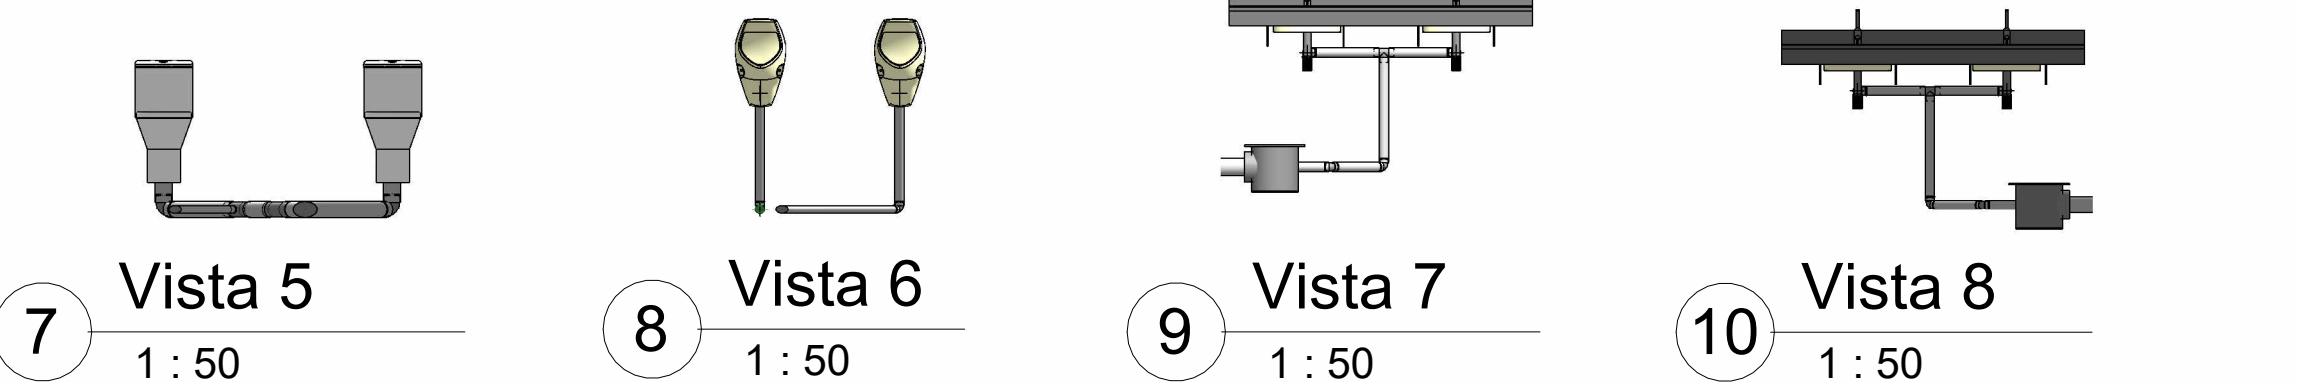

15 3D-1

16 3D-2



PREFEITURA
MUNICIPAL DE
CAMPOS DE JÚLIO

Centro de Conviv.
dos Idosos

Projeto Sanitário

Endereço: Av. Celso Ramos, Quadra 04, Lote 04 e 05

Data: 16 de dezembro de 2022

Resp. Técnico: Eduardo R. Tosetto
CREA: 1220503037

Prefeitura Municipal de Campos de Júlio - MT

01/01

Escala: Como indicado