




1 Cobertura
1 : 100

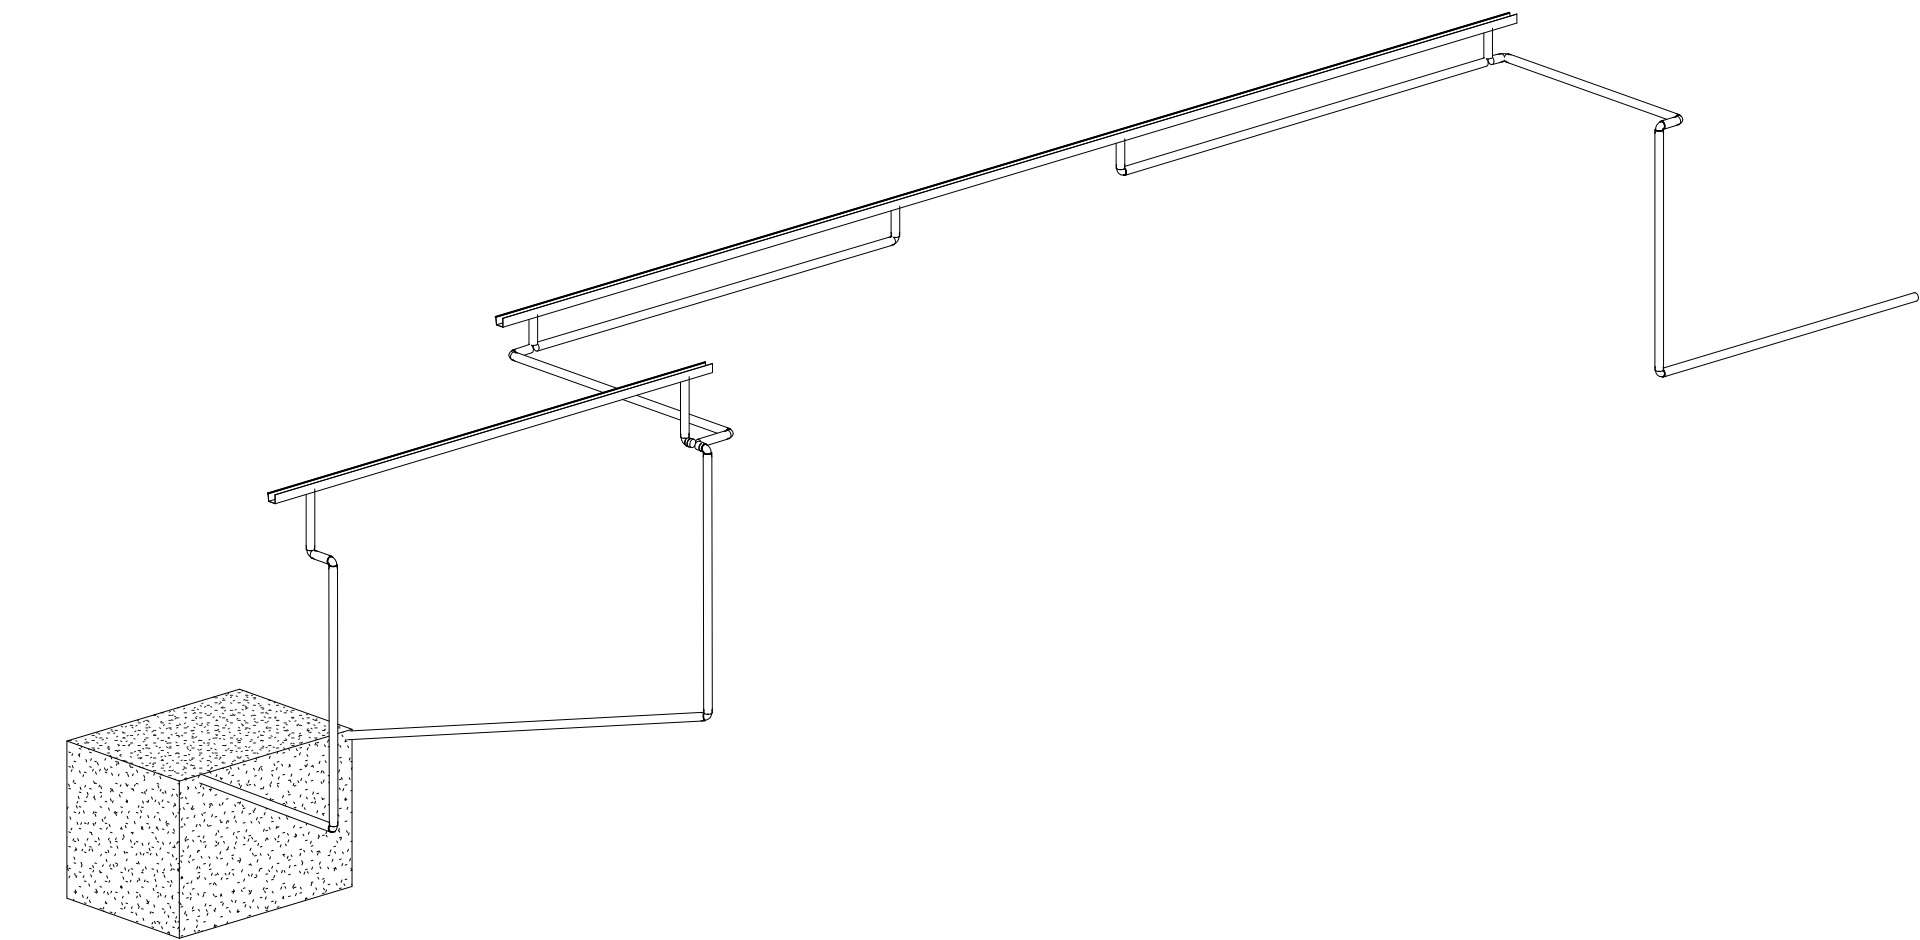

2 Esquema frontal

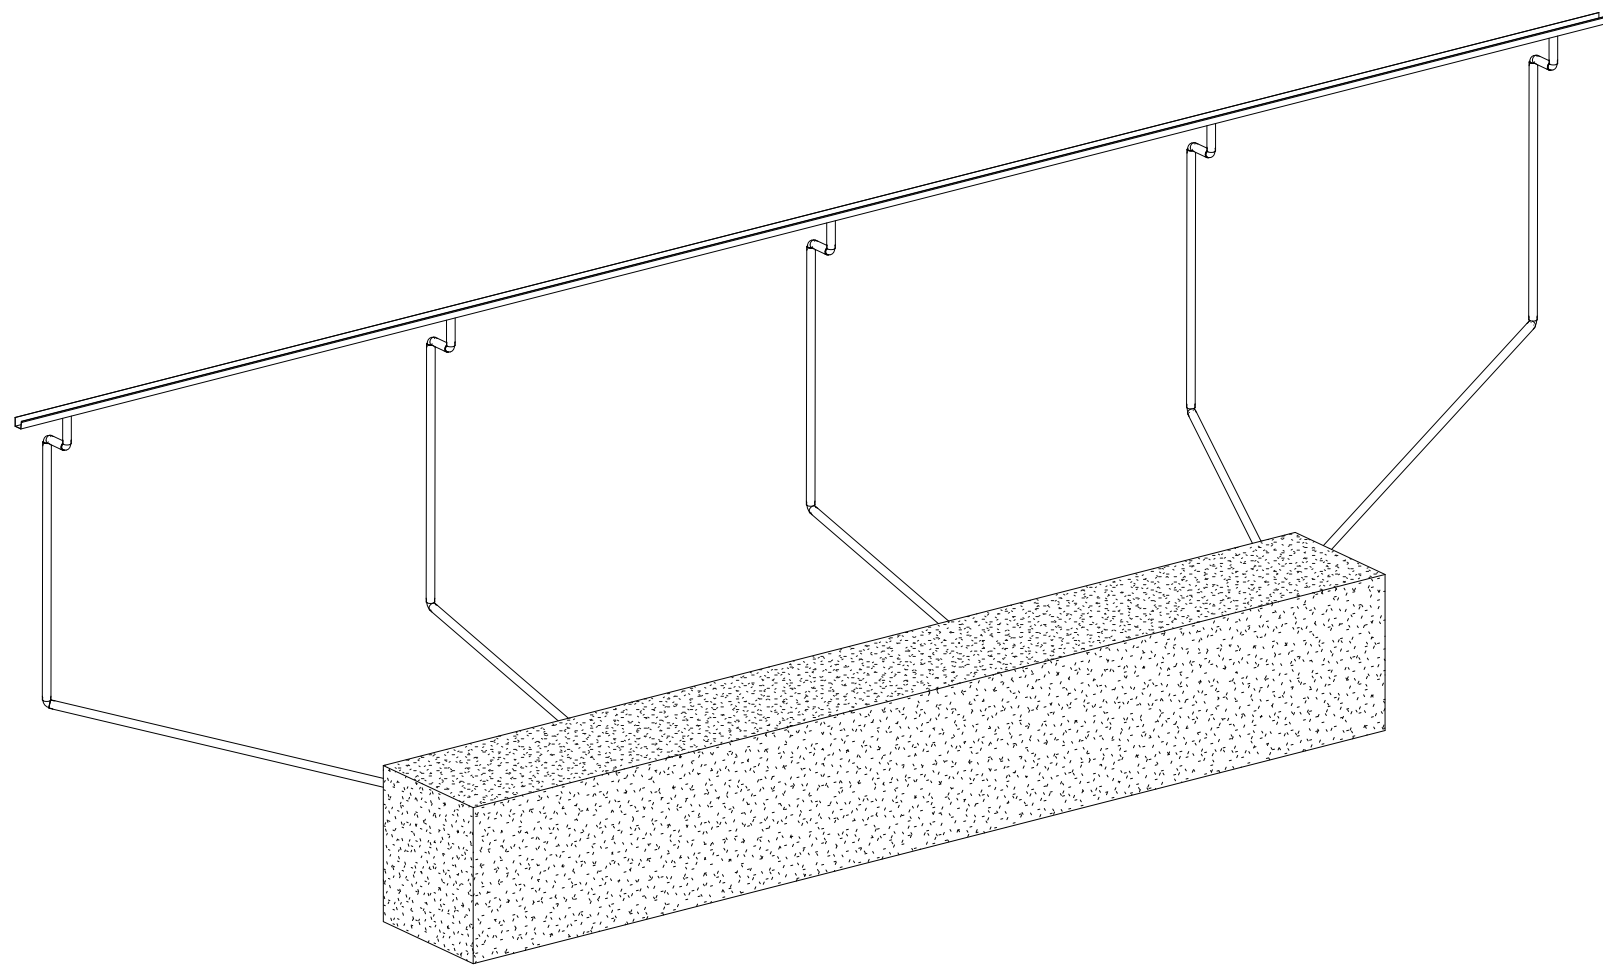

3 Esquema posterior

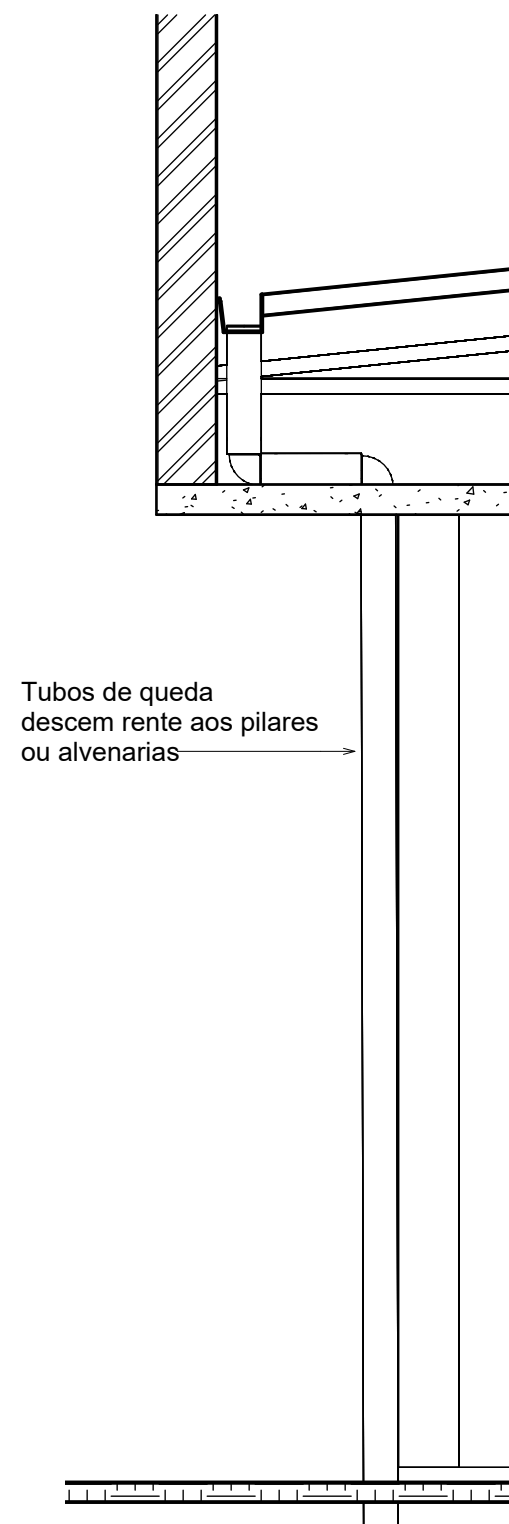

4 Corte 1
1 : 25

Tabela de tubos		
Tipo	Diâmetro	Comprimento
Tubo PVC	100 mm	95.18 m
		95.18 m

Tabela de conexão de tubo	
Tipo	Contagem
Joelho PVC 90° 100 mm	29
Tê 100 mm	3
	32

Tabela de calha	
Tipo	Comprimento
Calha de alumínio - 125 mm	52.10 m
	52.10 m



PREFEITURA
MUNICIPAL DE
CAMPOS DE JÚLIO

Centro de Conviv.
dos Idosos

Projeto de
Drenagem Pluvial

Endereço: Campos, Quadra 04, Lote 04 e 05

Data 16 de dezembro de 2022

Resp. Técnico: Eduardo R. Tosetto
CREA: 1220503037

Prefeitura Municipal de Campos de Júlio - MT

01/01

Escala Como indicado