




PLANTA DE PISO
Esc: 1/175

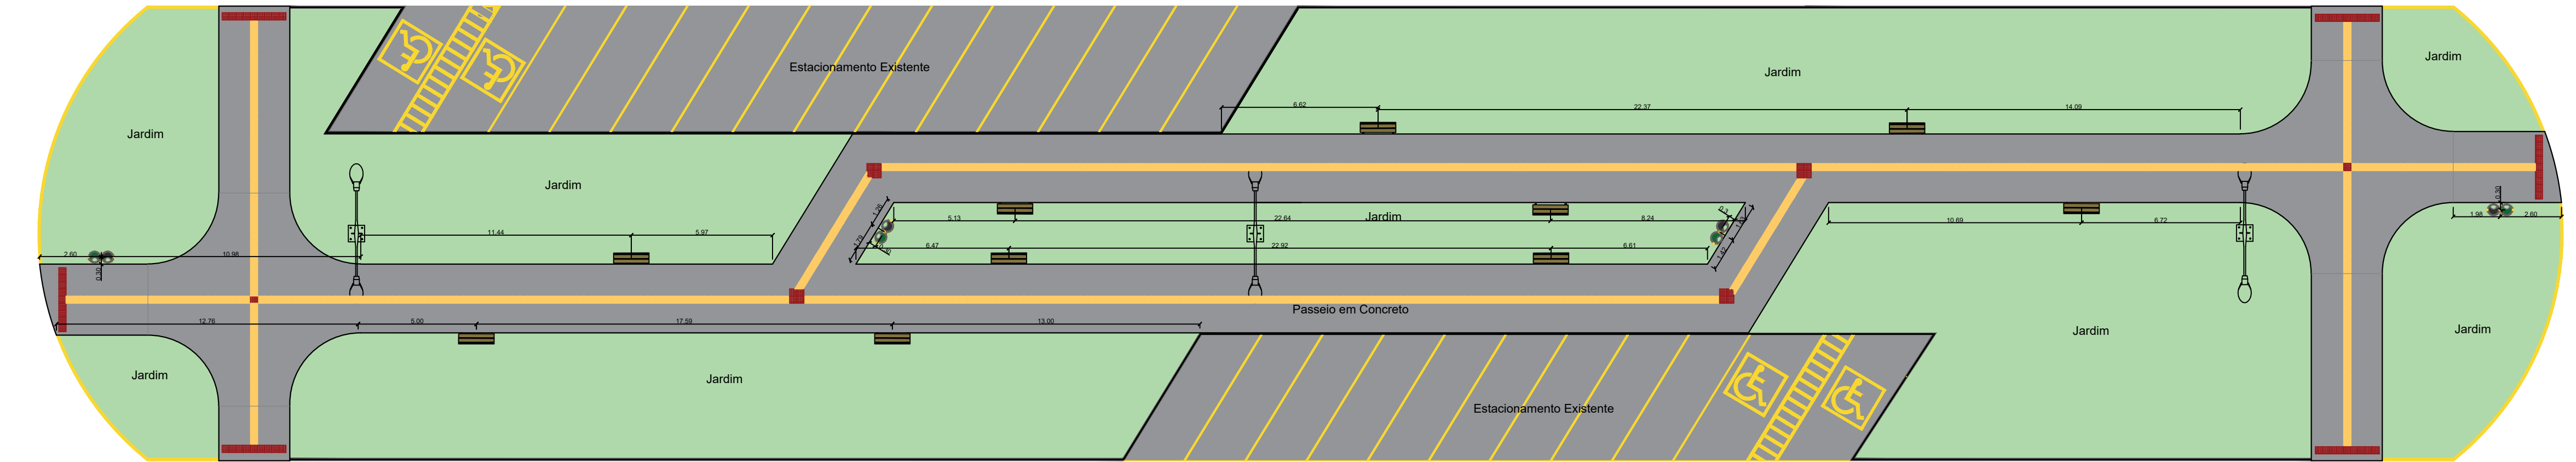

PLANTA DE MOBILIÁRIO
Esc: 1/175

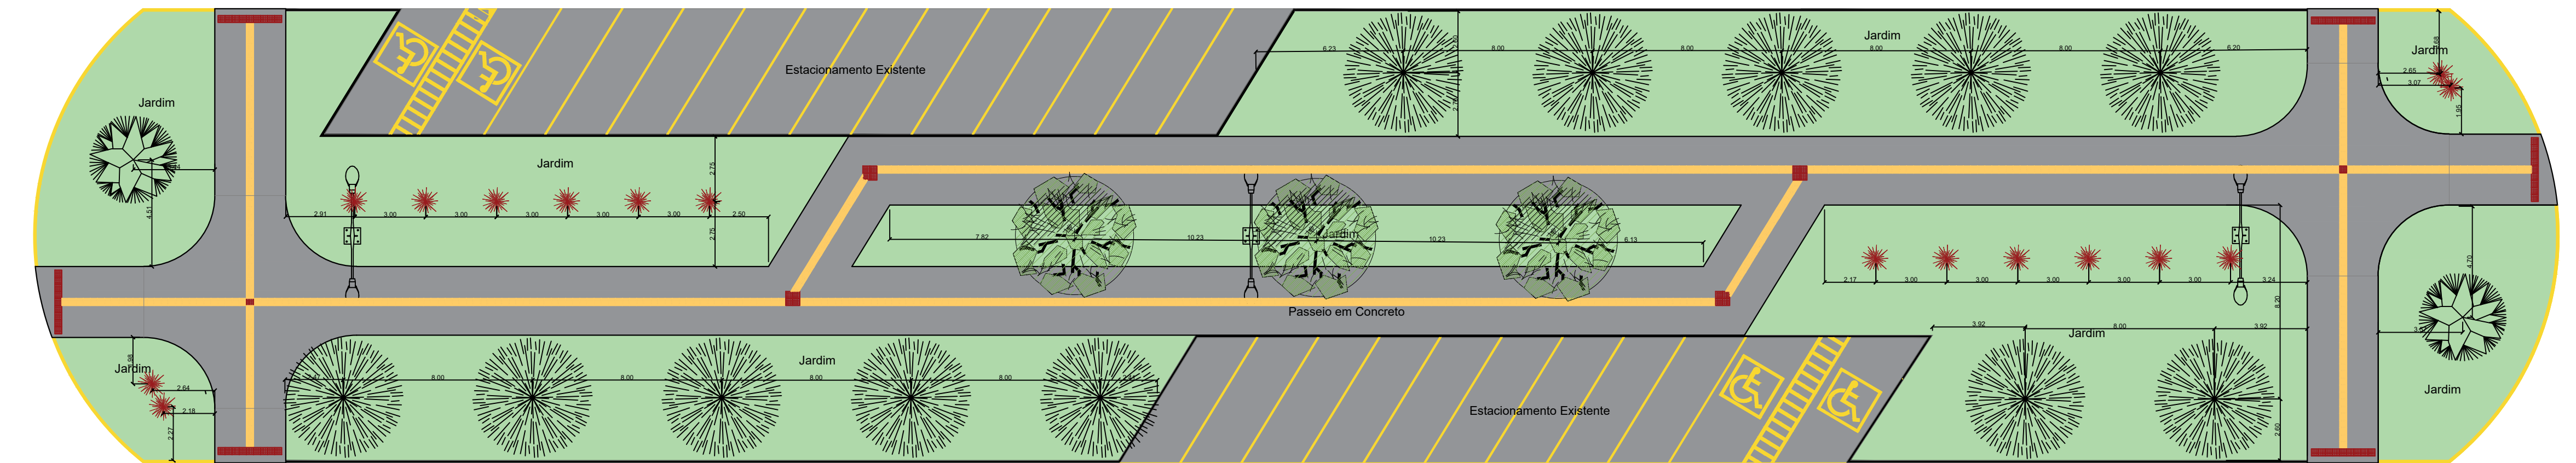

PLANTA DE VEGETAÇÃO
Esc: 1/175

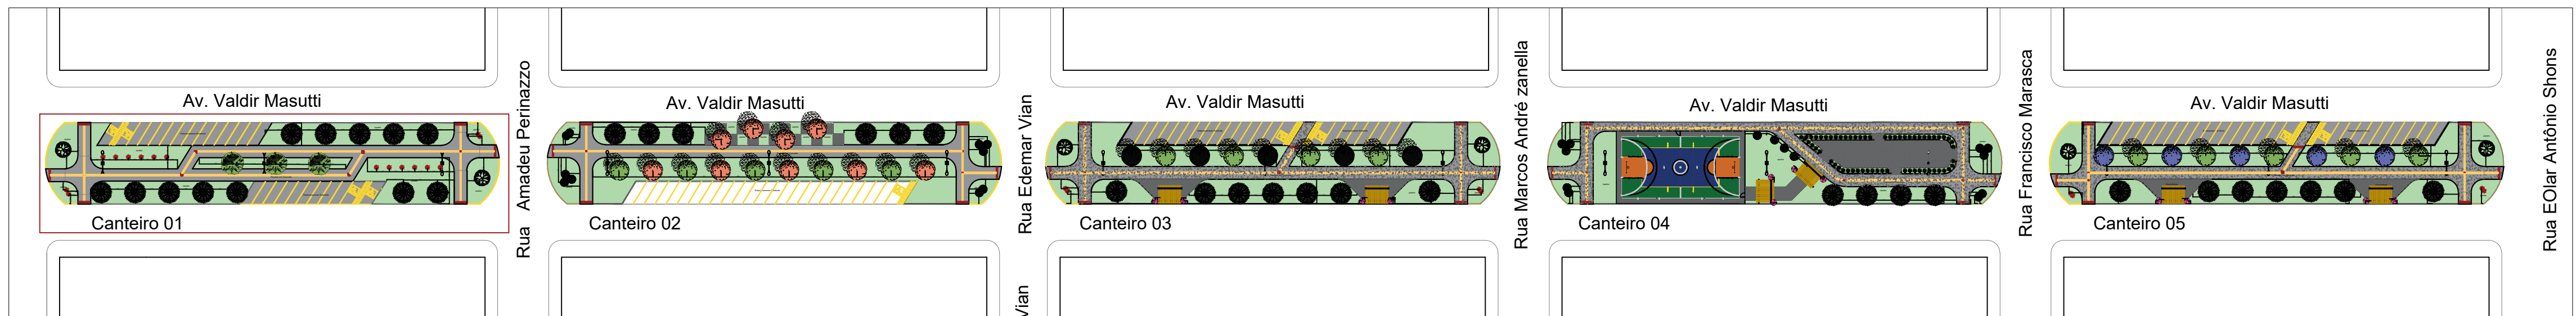


PLANTA LOCALIZAÇÃO
Esc: 1/1000

QUADRO DE QUANTITATIVOS DE PISOS				
ITEM	GRÁFICO	DESCRIÇÃO	UN	QUANT
01		PISO EM CONCRETO 8CM (Inclusive baldrame de embasamento no entorno)	m²	555,59
02		PISO TÁTIL ALERTA VERMELHO 30X30X3cm (Aplicar a cor na fabricação)	m	21,60
03		PISO TÁTIL DIRECIONAL AMARELO 30X30X3cm (Aplicar a cor na fabricação)	m	185,10
04		PINTURA MEIO FIO	m²	181,96
05		PINTURA FAIXA DE DEMARCAÇÃO ESTACION. (Inclusive detalhe PCD)	m	318,06



QUADRO DE QUANTITATIVOS DE MOBILIÁRIOS				
ITEM	GRÁFICO	DESCRIÇÃO	UN	QUANT
01		BANCO EM MADEIRA PLÁSTICA COM ENCOSTO L= 1,50M	UN	10
02		LIXEIRA EM MADEIRA PLÁSTICA DUPLA COM SUPORTE DE FIXAÇÃO TIPO H	UN	04

QUADRO DE QUANTITATIVOS DE PAISAGISMO					
ITEM	GRÁFICO	IMAGEM	DESCRIÇÃO	UN	QUANT
01			DRACENA VERMELHA <i>Cordyline terminalis</i>	UN	16
02			PALMEIRA AZUL <i>Bismarckia nobilis</i>	UN	02
03			PALMEIRA RABO DE RAPOSA <i>Wodyetia bifurcata</i>	UN	12
04			FLANBOYANT <i>Delonix regia</i>	UN	02

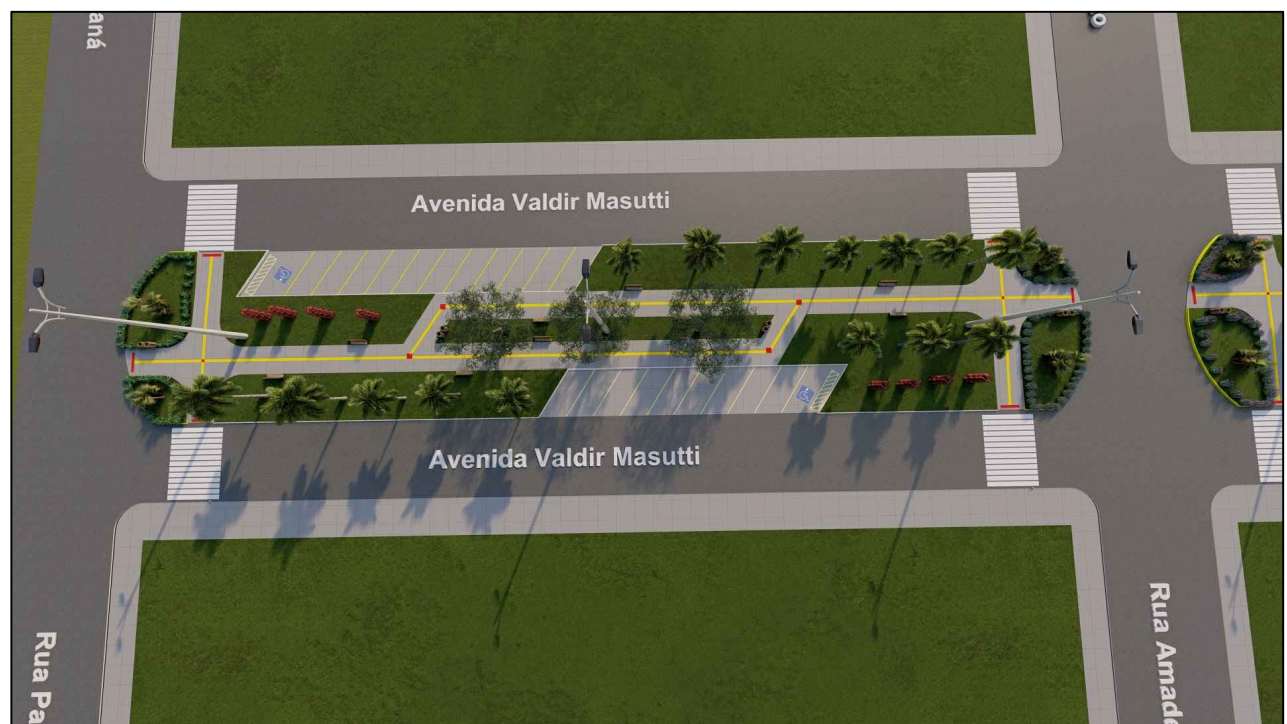

DEPARTAMENTO DE ENGENHARIA
AV. Valdir Mazutti, nº 799W Bom Jardim, Campos de Júlio - MT
Telefone: 65 3387-2800

Obras:
PROJETO CONTINUAÇÃO DA REVITALIZAÇÃO DO CANTEIRO CENTRAL DA AVENIDA VALDIR MAZUTTI

Área:
Canteiro 01 _____ 1.972,21m²
Canteiro 02 _____ 1.972,21m²
Canteiro 03 _____ 1.972,21m²
Canteiro 04 _____ 1.972,21m²
Canteiro 05 _____ 1.972,21m²
Área Total: _____ 9.861,05m²

MUNICÍPIO DE CAMPOS DE JÚLIO

CINTYA VIEIRA SOUTO
Arquiteta e Urbanista
Responsável Técnico
CAU-MT: A160810-0

Conteúdo: CANTEIRO 1
PLANTA DE PISO
PLANTA DE MOBILIÁRIO
PLANTA DE VEGETAÇÃO
PLANTA DE LOCALIZAÇÃO

DECLARO QUE A APROVAÇÃO DO PROJETO NÃO IMPLICA NO RECONHECIMENTO POR PARTE DA PREFEITURA DO DIREITO DE PROPRIEDADE DO TERRENO.

Data:
JUNHO/2023

Escala:
INDICADAS

Desenho:

Folha:
1/7