


PLANTA DE PISO
Esc: 1/175

QUADRO DE QUANTITATIVOS DE PISOS				
ITEM	GRÁFICO	DESCRIÇÃO	UN	QUANT
01		PISO EM CONCRETO 8CM (PASSEIO E EST.) (Inclusive baldrame de embasamento no entorno)	m²	796,00
02		PISO EM PAVER RETANGULAR 20X10X8CM COR CINZA NATURAL	m²	63,68
03		PISO EM PAVER RETANGULAR 20X10X8CM COR CINZA NATURAL (Aplicar a cor na fabricação)	m	116,56
04		PISO TÁTIL DIRECIONAL AMARELO 30X30X3cm (Aplicar a cor na fabricação)	m	21,00
05		PISO TÁTIL DIRECIONAL AMARELO 30X30X3cm (Aplicar a cor na fabricação)	UN	70
06		PISO TÁTIL DIRECIONAL AMARELO 30X30X3cm (Aplicar a cor na fabricação)	UN	143,40
07		PISO TÁTIL DIRECIONAL AMARELO 30X30X3cm (Aplicar a cor na fabricação)	UN	478
08		PISO TÁTIL DIRECIONAL AMARELO 30X30X3cm (Aplicar a cor na fabricação)	m²	182,63
09		PISO TÁTIL DIRECIONAL AMARELO 30X30X3cm (Aplicar a cor na fabricação)	m	101,59
10		PISO TÁTIL DIRECIONAL AMARELO 30X30X3cm (Aplicar a cor na fabricação)	m	239,62

QUADRO DE QUANTITATIVOS DE MOBILIÁRIOS				
ITEM	GRÁFICO	DESCRIÇÃO	UN	QUANT
01		BANCO EM MADEIRA PLÁSTICA COM ENCOSTO L= 1.50M	UN	10
02		LIXEIRA EM MADEIRA PLÁSTICA DUPLA COM SUPPORTO DE FIXAÇÃO TIPO H	UN	05
03		PERGOLADO EM MADEIRA (CONF. DETALHE)	UN	02



QUADRO DE QUANTITATIVOS DE PAISAGISMO					
ITEM	GRÁFICO	IMAGEM	DESCRIÇÃO	UN	QUANT
01			DRACENA VERMELHA <i>Cordyline terminalis</i>	UN	04
02			PALMEIRA AZUL <i>Bismarckia nobilis</i>	UN	02
03			PALMEIRA RABO DE RAPOSA <i>Wodyetia bifurcata</i>	UN	07
04			JACARANDÁ MIMOSO <i>Jacaranda mimosifolia</i>	UN	05
05			PAU-FAVA <i>Senna macranthera</i> Ver	UN	04
06			PRIMAVERA <i>Bougainvillea sp</i>	UN	04

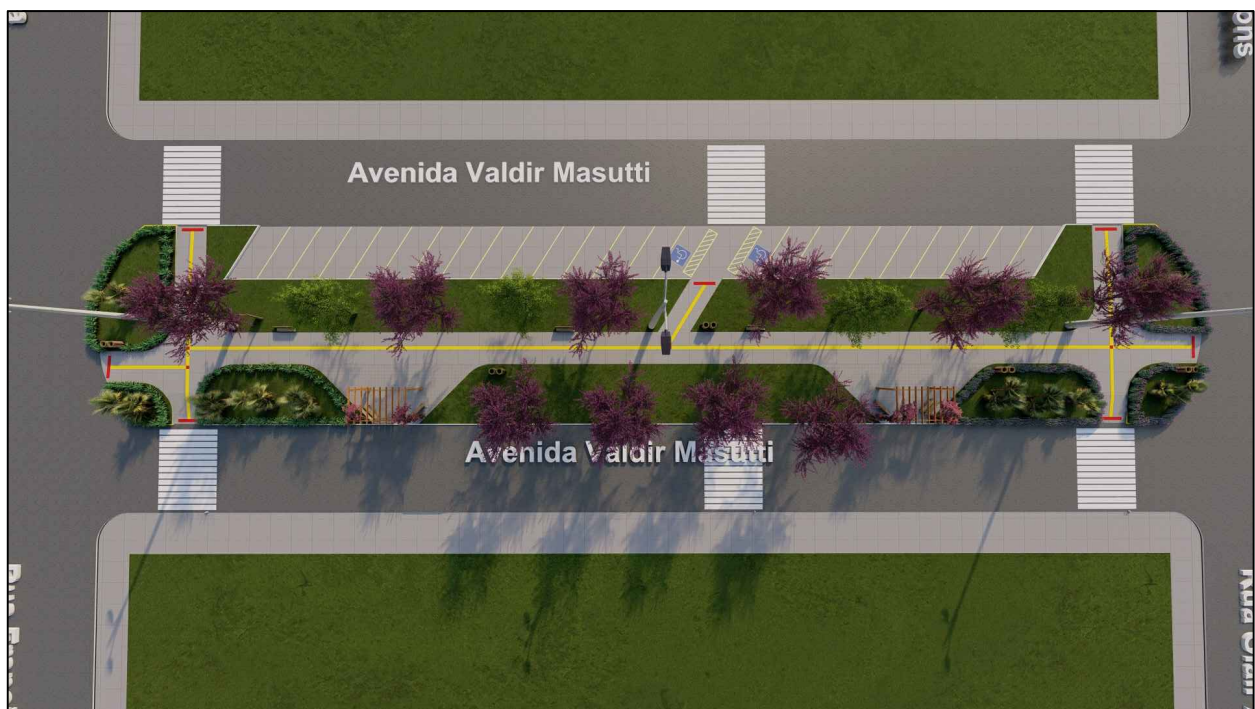


DEPARTAMENTO DE ENGENHARIA
AV. Valdir Masutti, nº 799W Bom Jardim, Campos de Júlio - MT
Telefone: 65 3387-2800

Obras:	Área:
PROJETO CONTINUAÇÃO DA REVITALIZAÇÃO DO CANTEIRO CENTRAL DA AVENIDA VALDIR MASUTTI	Canteiro 01 _____ 1.972,21m² Canteiro 02 _____ 1.972,21m² Canteiro 03 _____ 1.972,21m² Canteiro 04 _____ 1.972,21m² Canteiro 05 _____ 1.972,21m² Área Total: _____ 9.861,05m²


MUNICÍPIO DE CAMPOS DE JÚLIO	CINTYA VIEIRA SOUTO Arquiteta e Urbanista Responsável Técnico CAU-MT: A160810-0
------------------------------	--

Conteúdo: CANTEIRO 5 PLANTA DE PISO PLANTA DE MOBILIÁRIO PLANTA DE VEGETAÇÃO PLANTA DE LOCALIZAÇÃO	DECLARO QUE A APROVAÇÃO DO PROJETO NÃO IMPLICA NO RECONHECIMENTO POR PARTE DA PREFEITURA DO DIREITO DE PROPRIEDADE DO TERRENO.
--	---


Data: JUNHO/2023	Escala: INDICADAS	Desenho:	Folha: 5/7
------------------	-------------------	----------	------------

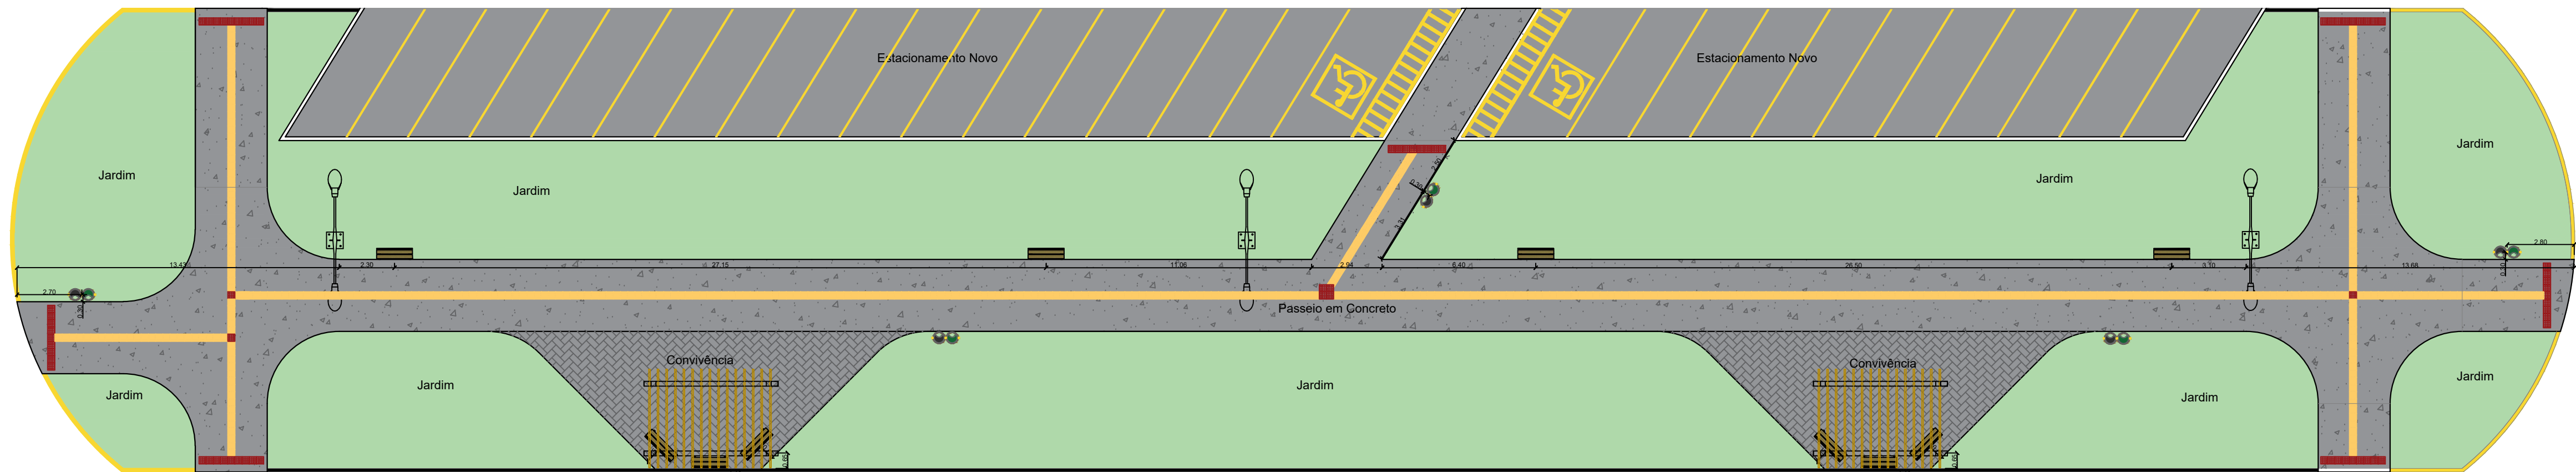

PLANTA DE MOBILIÁRIO
Esc: 1/175

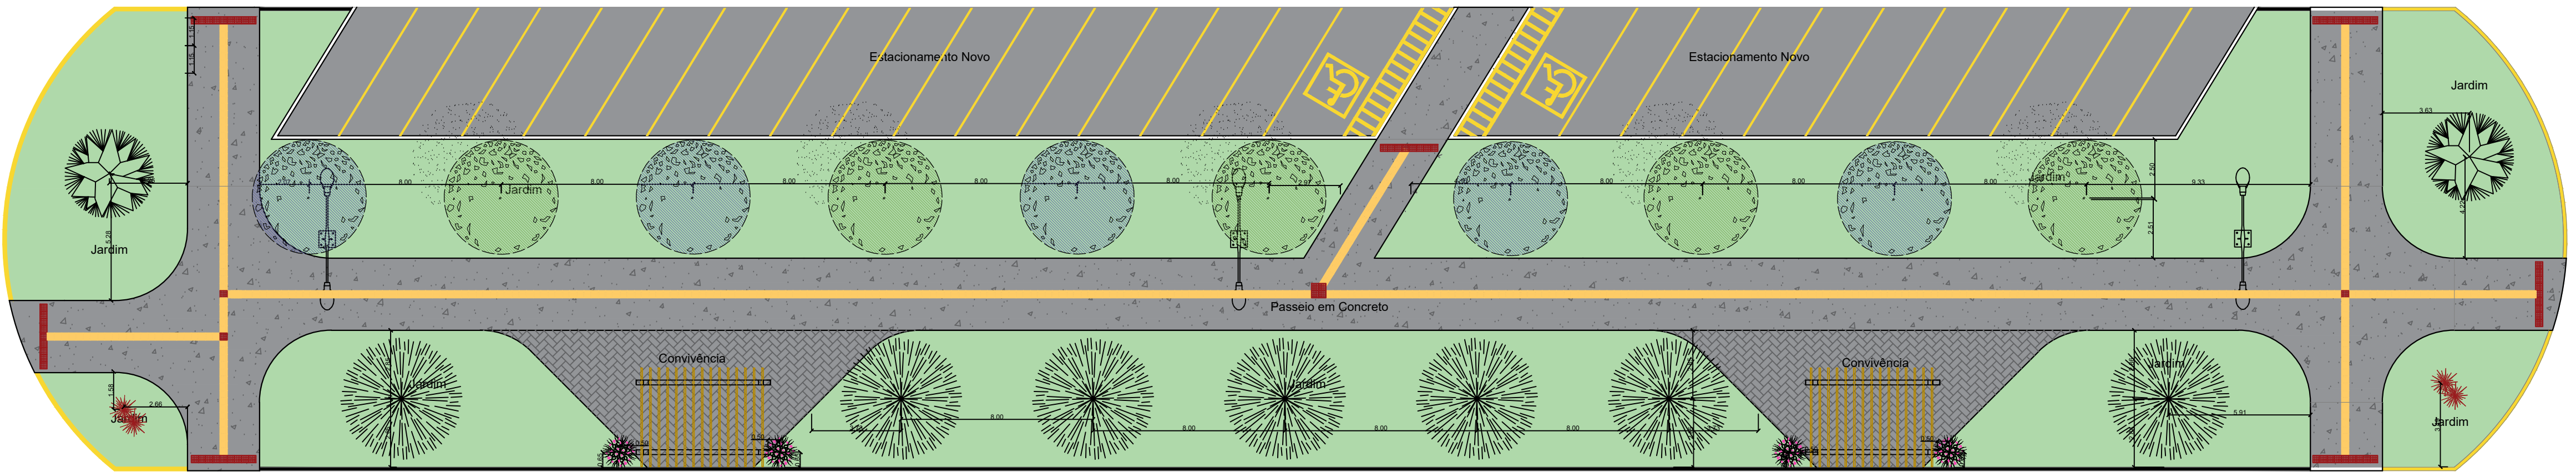

PLANTA DE VEGETAÇÃO
Esc: 1/175

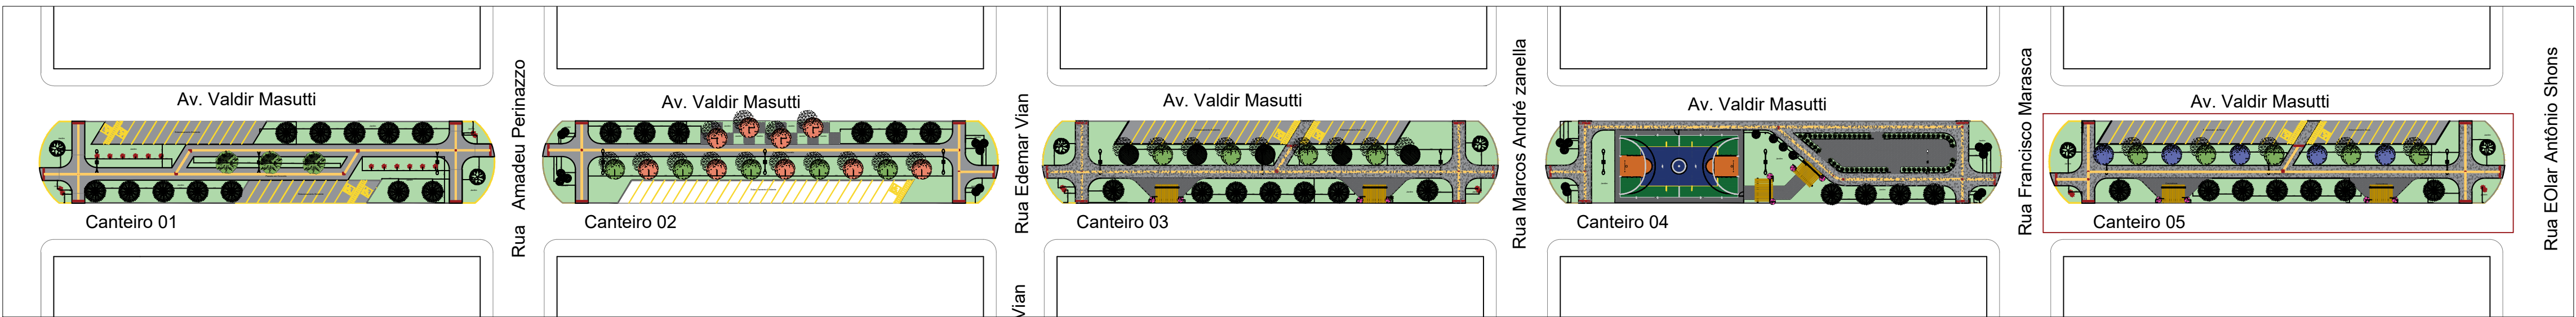

PLANTA LOCALIZAÇÃO
Esc: 1/1000