
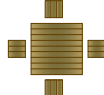



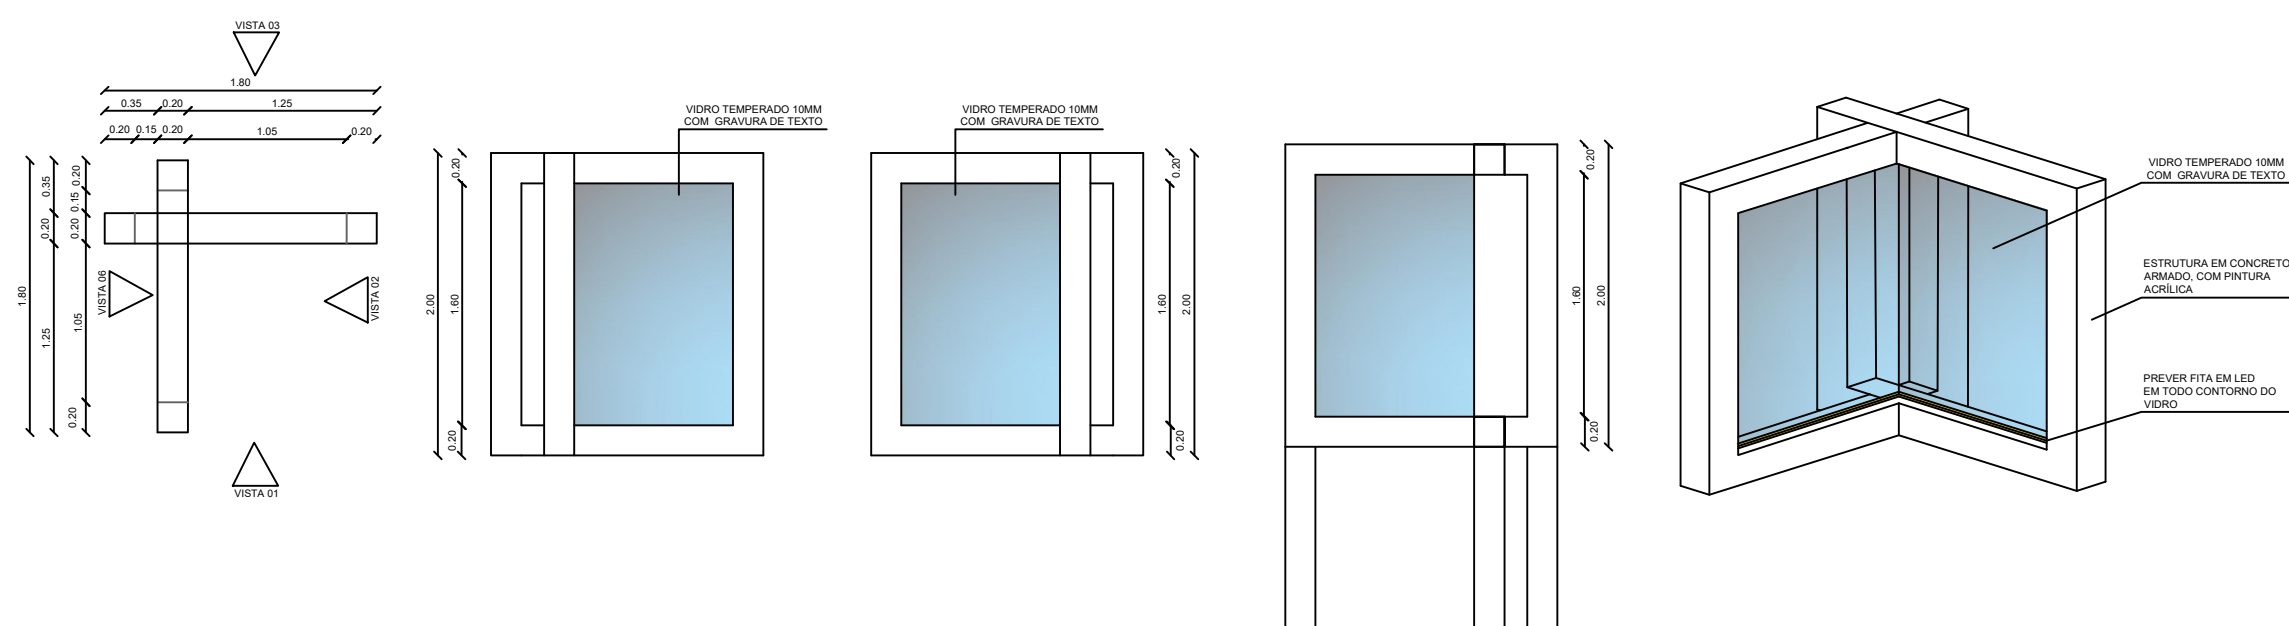
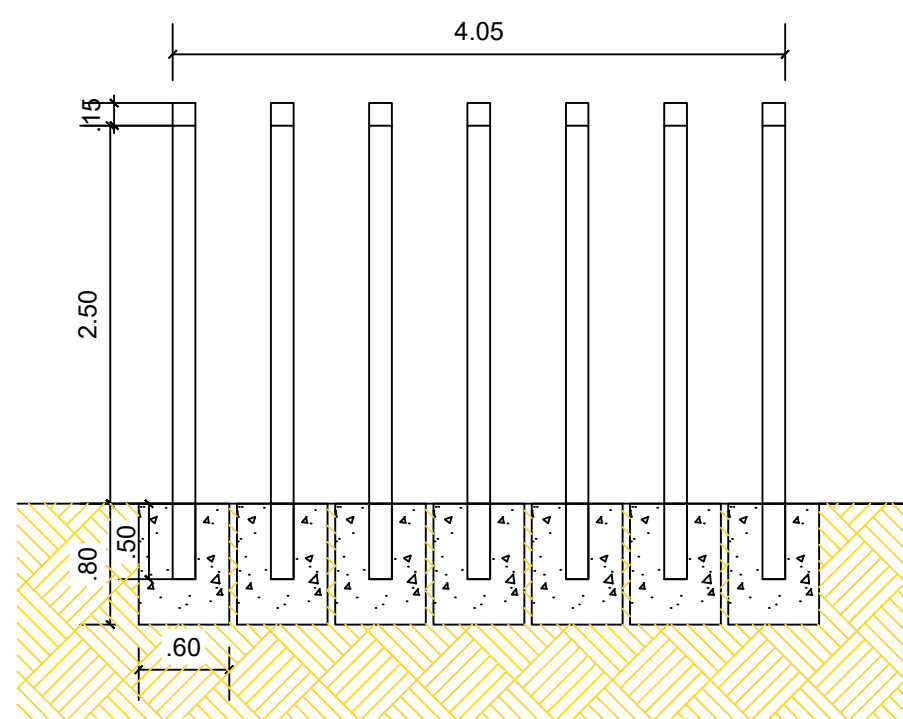












QUADRO DE QUANTITATIVOS				
GRÁFICO	ITEM	DESCRIÇÃO	UN	QUANT
	01	TRAVA EM MADEIRA PLÁSTICA COR PRETA	UN	07
	02	CJ DE MESA E BANCO ESTRUTURA METÁLICA E MADEIRA PLÁSTICA	UN	06
	03	MEMORIAL DA BÍBLIA	UN	01
	04	CJ LIXEIRA EM MADEIRA PLÁSTICA 62L COM SUPORTE	UN	08
	05	BANCO EM MADEIRA PLÁSTICA SEM ENCOSTO LINHA STEEL 1.50M	UN	13



QUADRO DE QUANTITATIVOS ACADEMIA DA SAÚDE				
ITEM	GRÁFICO	DESCRIÇÃO	UN	QUANT
01		ESQUI TRIPLO	UN	01
02		PRESSÃO DE PERNAS TRIPLO	UN	01
03		SIMULADOR DE CAMINHADA TRIPLO	UN	01
04		ESPALDAR	UN	01
05		SURF DUPLO	UN	01
06		ROTAÇÃO VERTICAL DUPLA	UN	01
07		REMADA SENTADA	UN	02
08		PLACA ORIENTATIVA 2,0X1,0M	UN	01

 <p>Prefeitura Campos de Júlio</p>		 <p>Semeando desenvolvimento</p>	
<p>DEPARTAMENTO DE ENGENHARIA AV. Valdir Mazutti, nº 799W Bom Jardim, Campos de Júlio - MT Telefone: 65 3387-2800</p>			
<p>Obras:</p> <p>REVITALIZAÇÃO DA PRAÇA DA BÍBLIA NO LOTEAMENTO CIDADE CAMPOS DE JÚLIO Quadra 40b, Lote 01, Rua Marechal C. Rondin</p>		<p>Área Total: _____ 1.602,00 m2</p>	
<p>MUNICÍPIO DE CAMPOS DE JÚLIO-MT CNPJ: 01.614.516/0001-99</p>		<p>CINTYA VIEIRA SOUTO Arquiteta e Urbanista Responsável Técnico CAU: A 160810-0</p>	
<p>Conteúdo: ARQUITETÔNICO PLANTA DE MOBILIÁRIOS</p>		<p>DECLARO QUE A APROVAÇÃO DO PROJETO NÃO IMPLICA NO RECONHECIMENTO POR PARTE DA PREFEITURA DO DIREITO DE PROPRIEDADE DO TERRENO.</p>	
<p>Data: OUTUBRO/2022</p>	<p>Escala: INDICADAS</p>	<p>Desenho:</p>	<p>Folha: 3/ 4</p>