

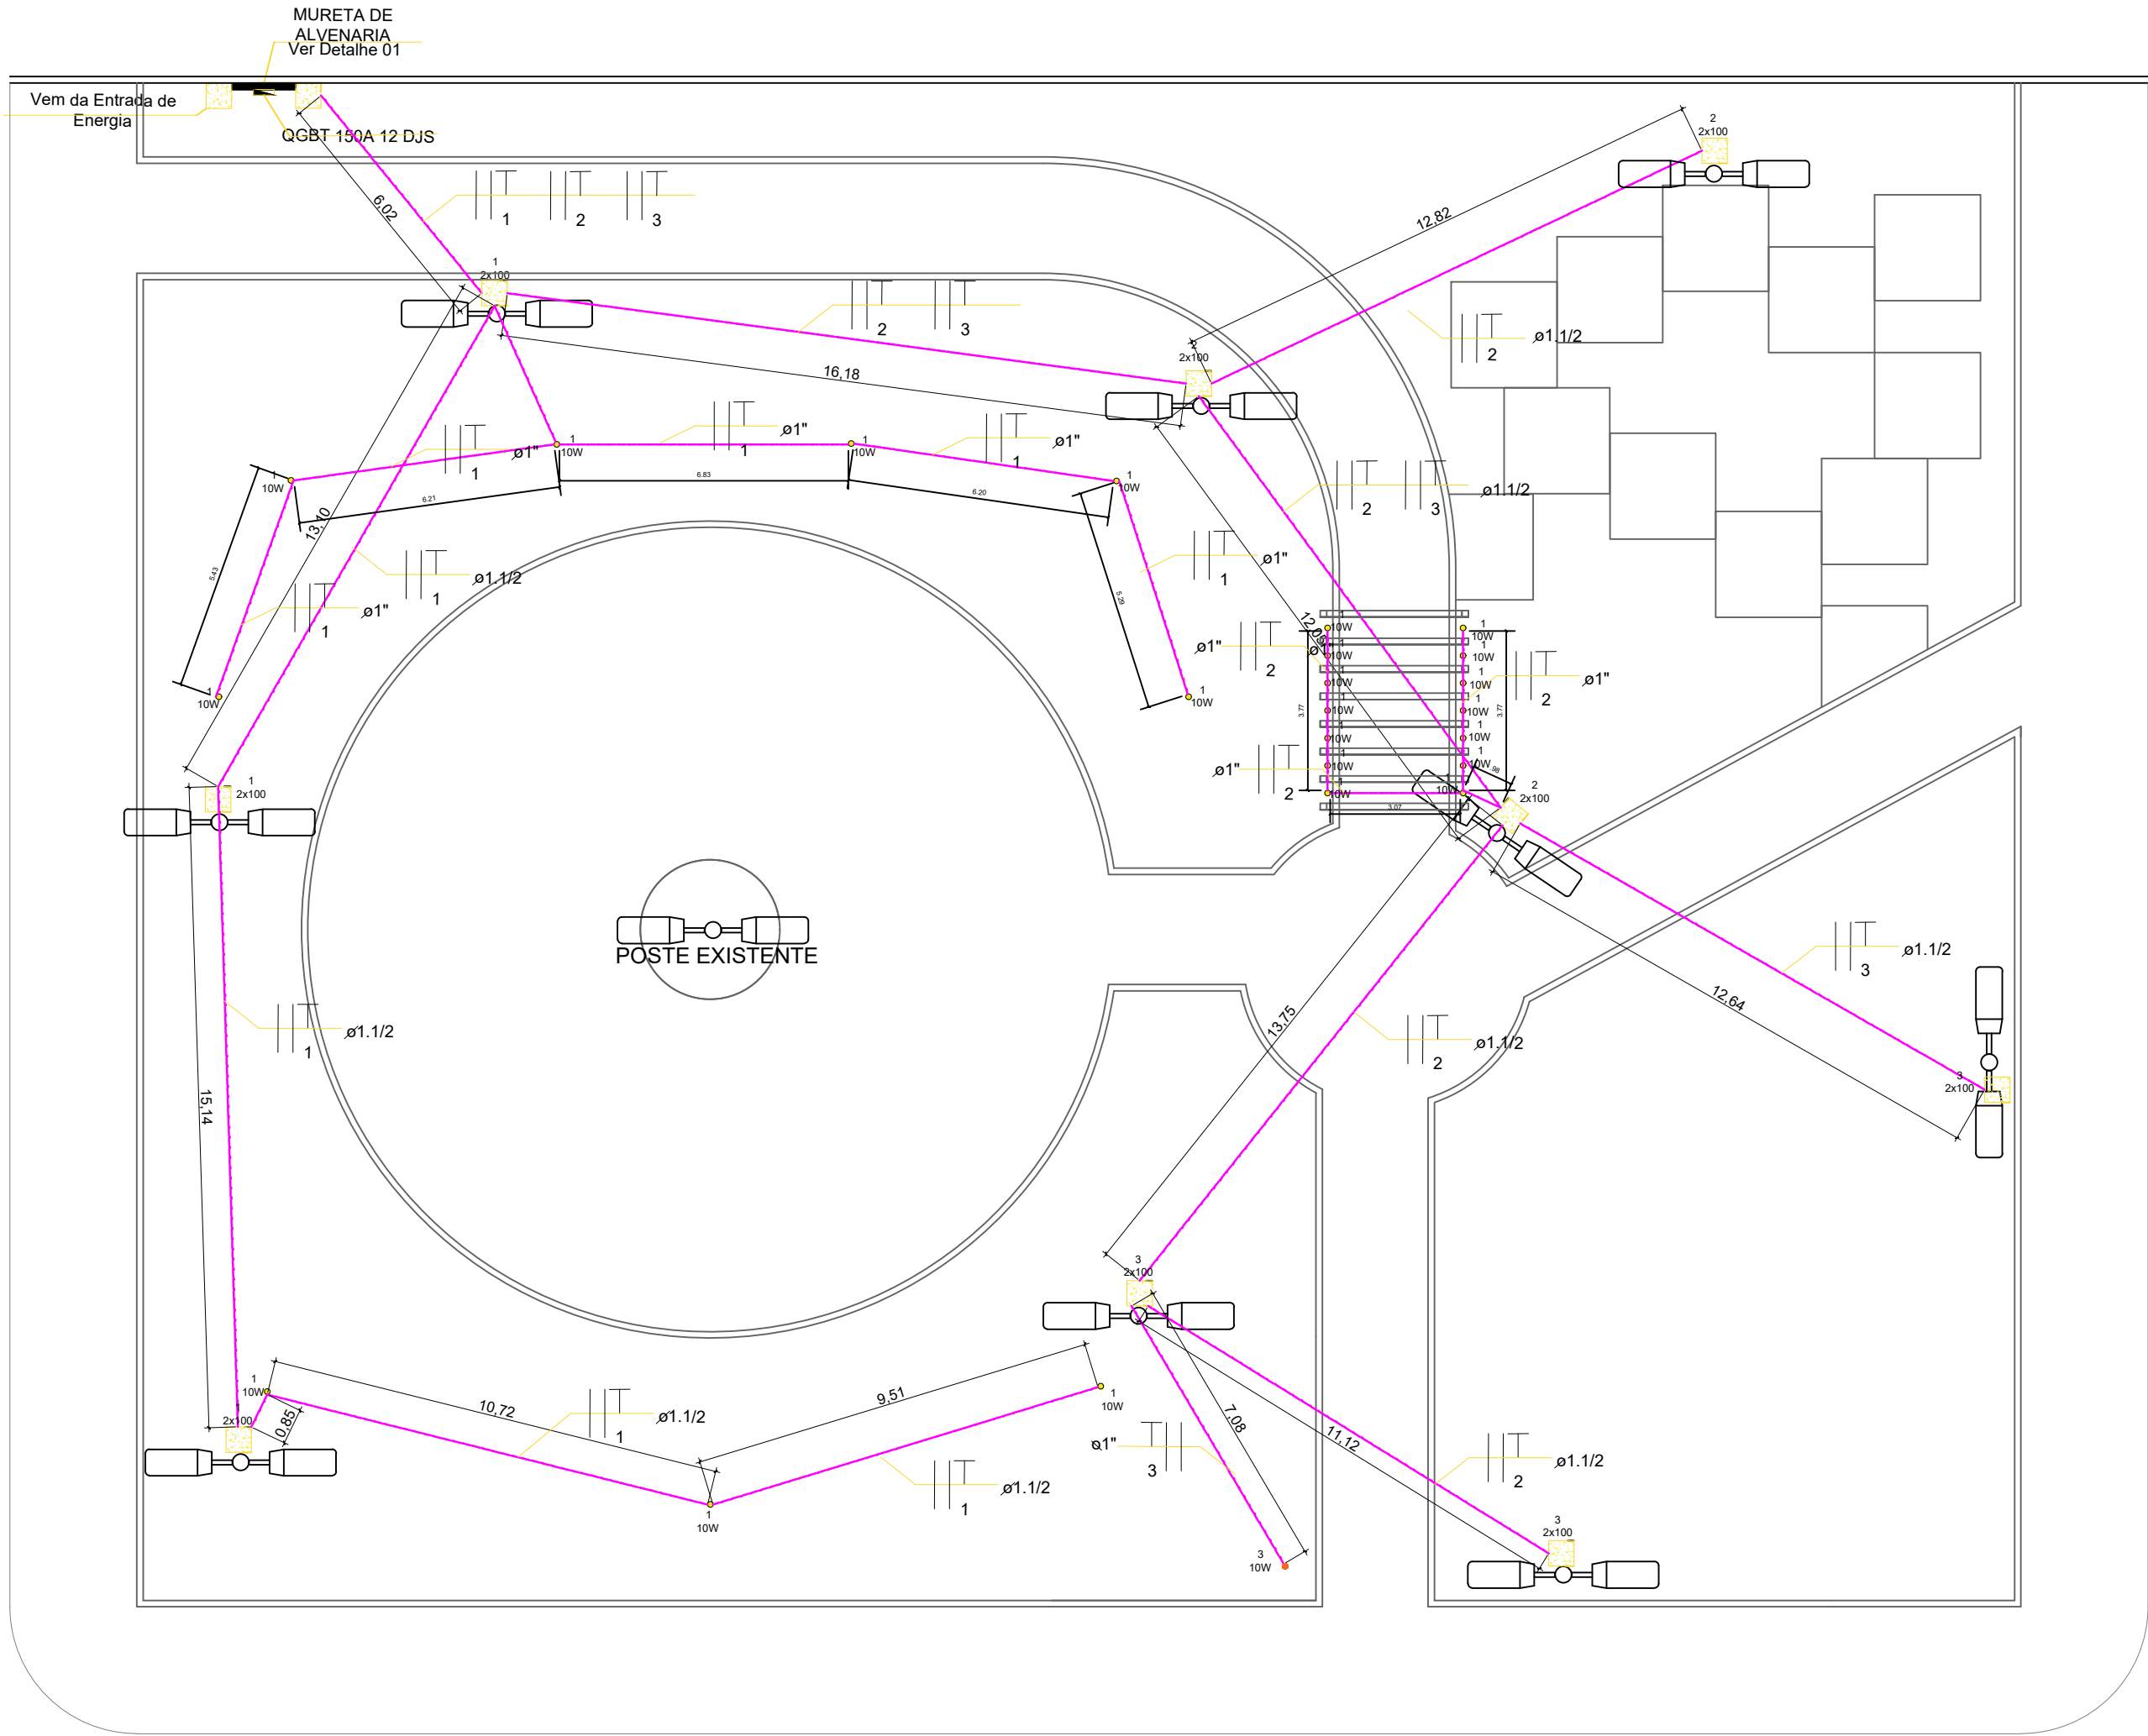
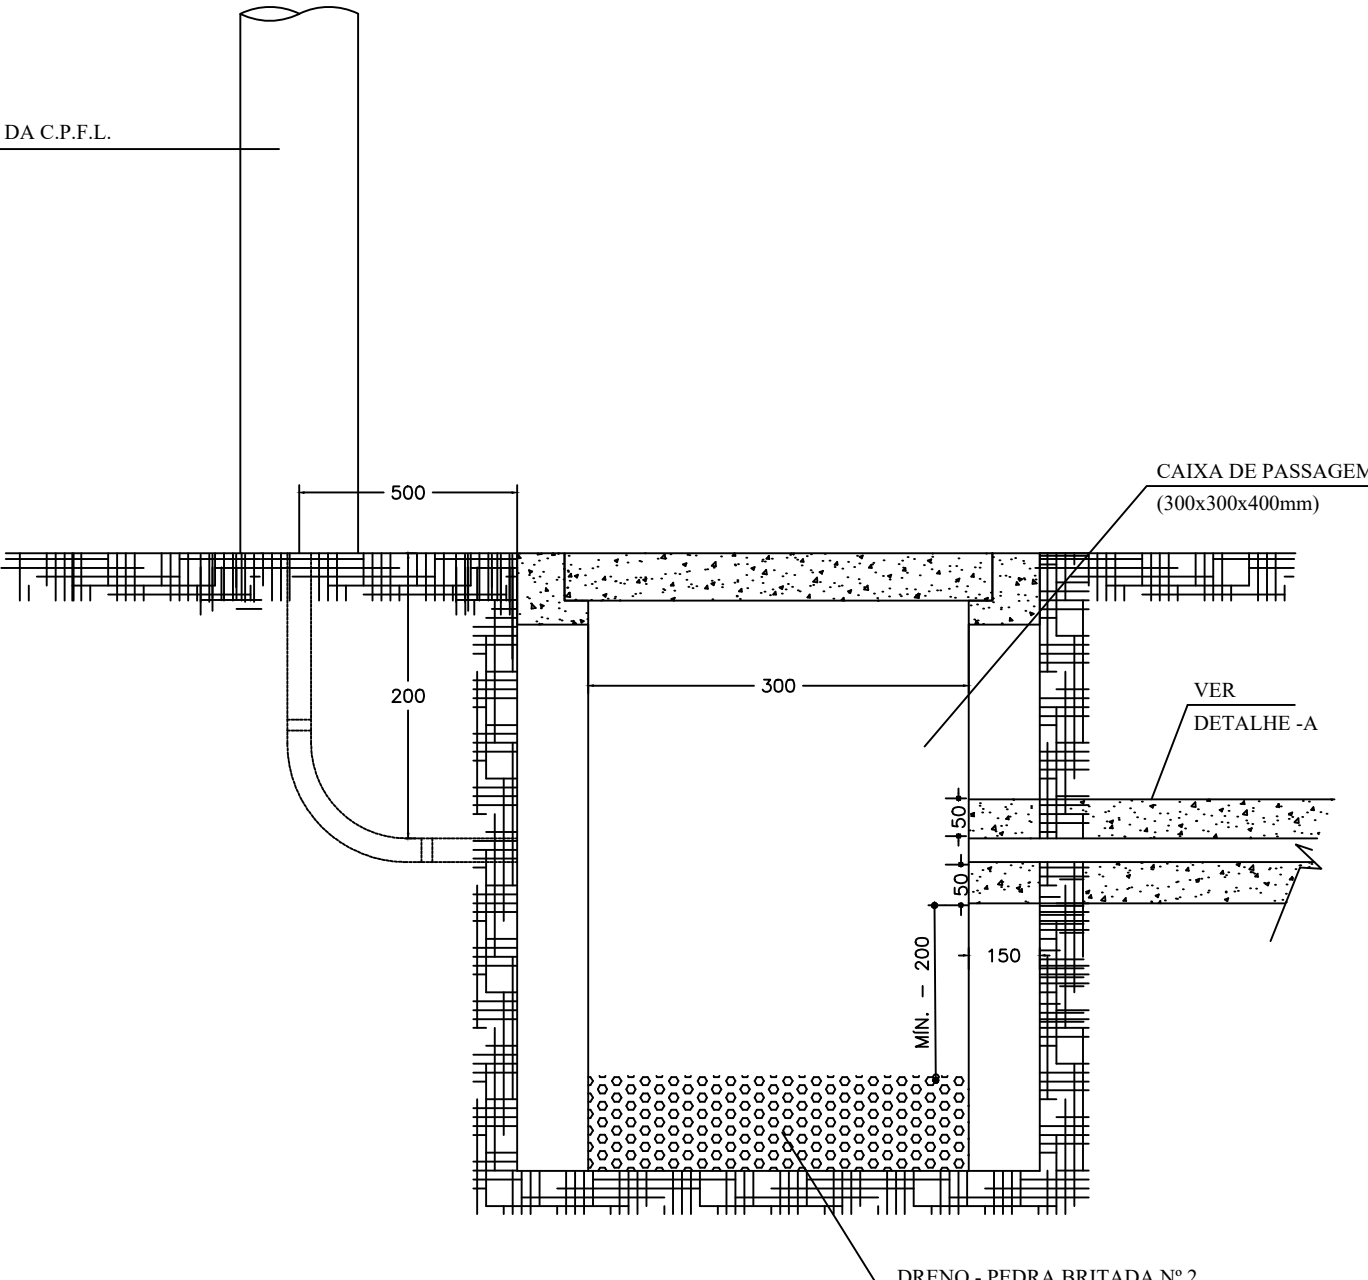
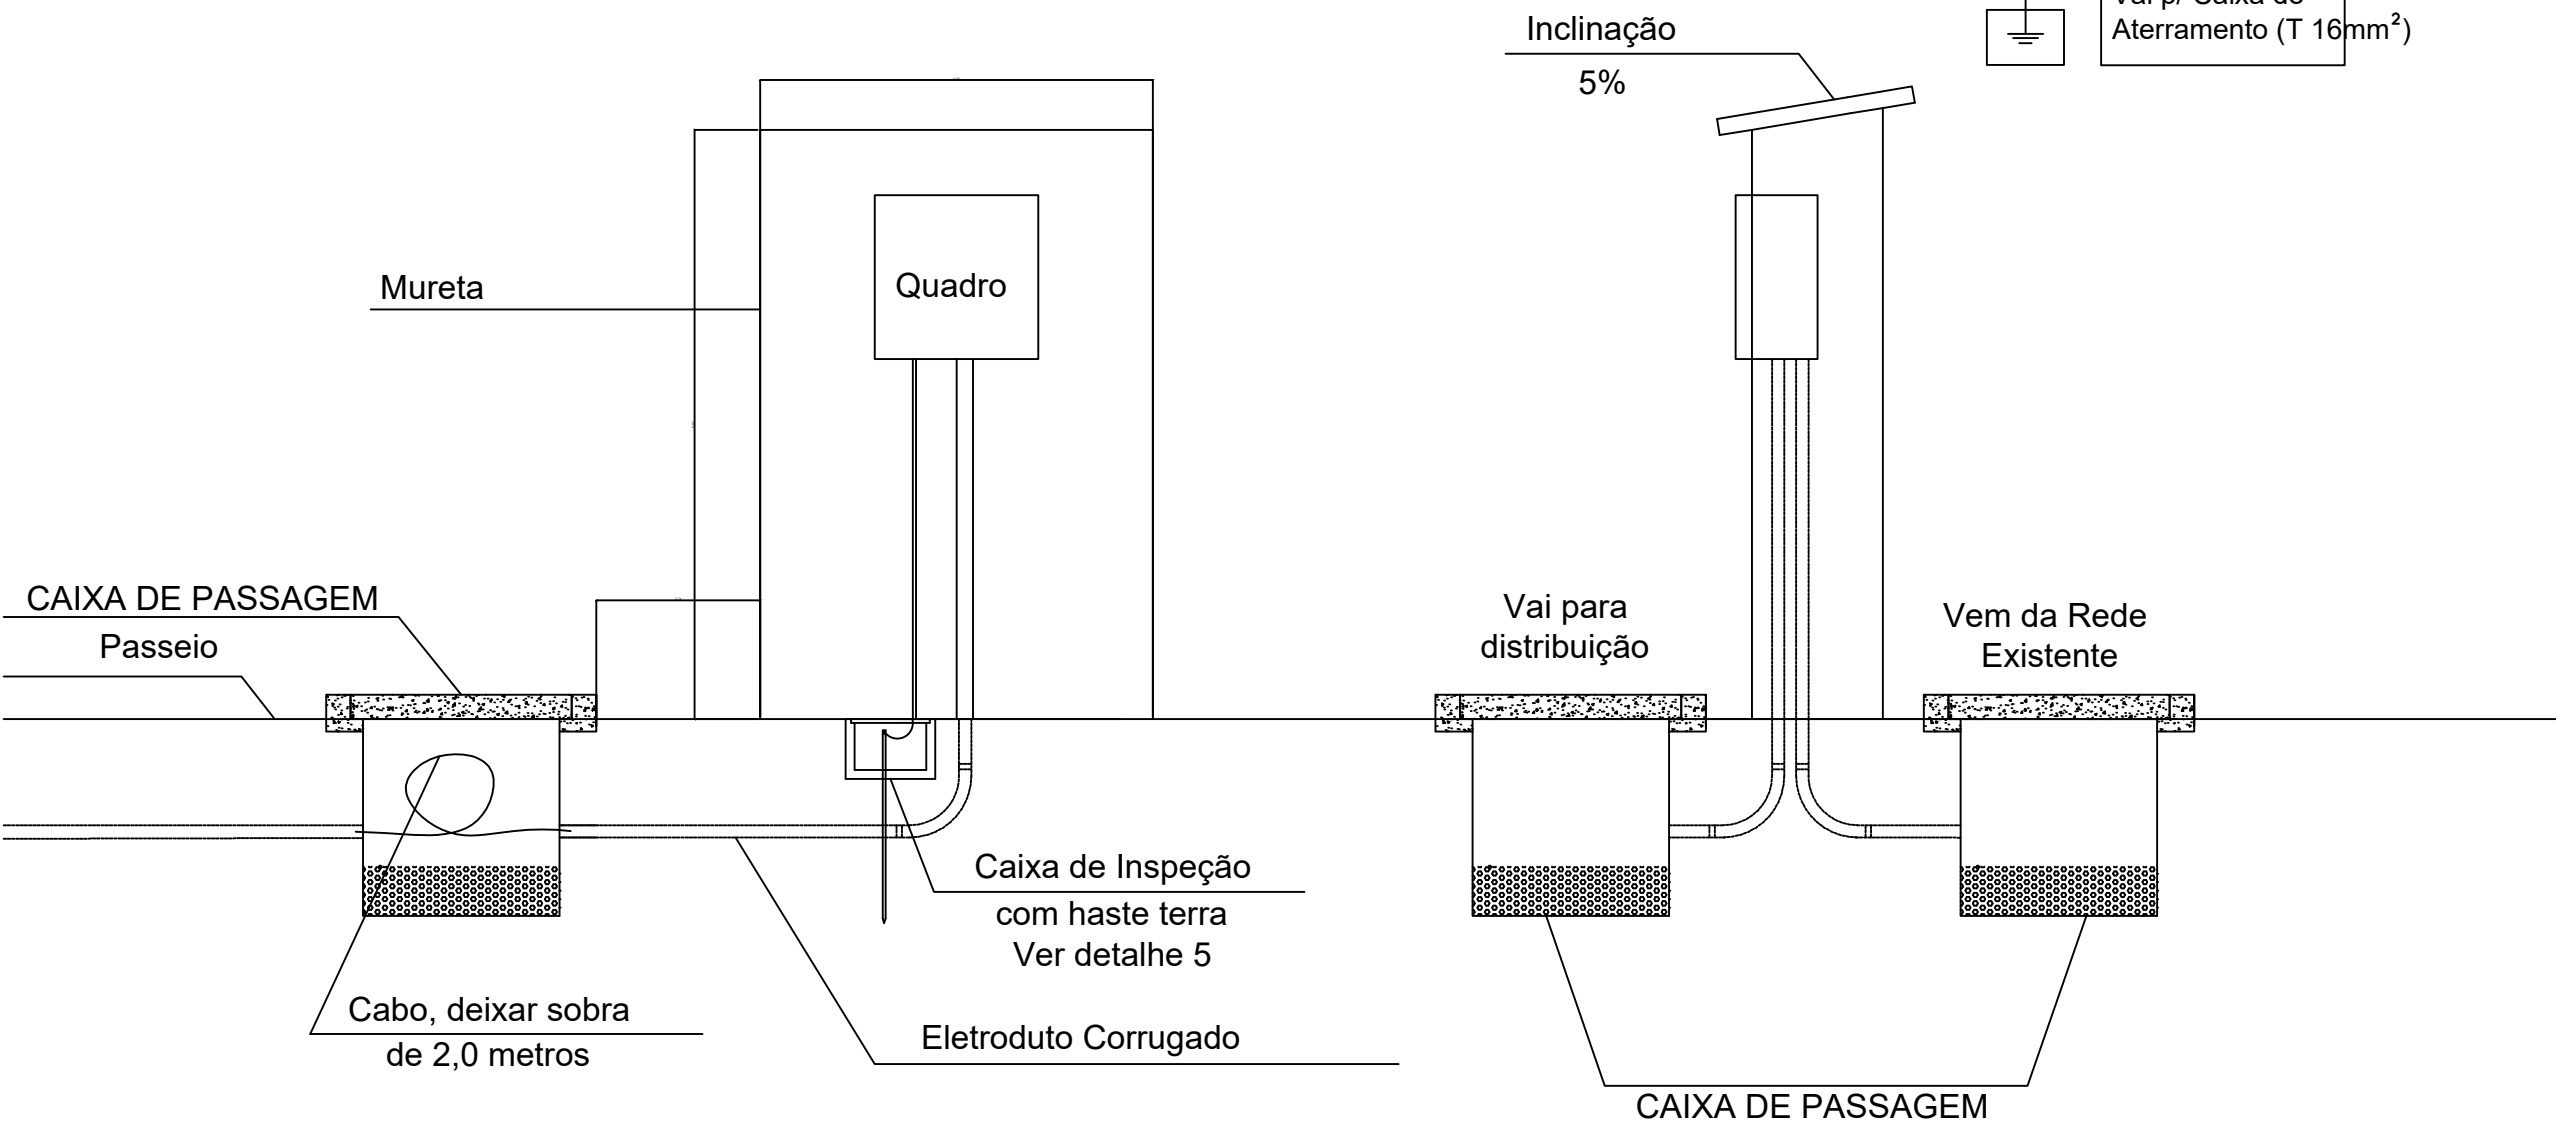


PLANTA ELÉTRICA
Esc: 1/100

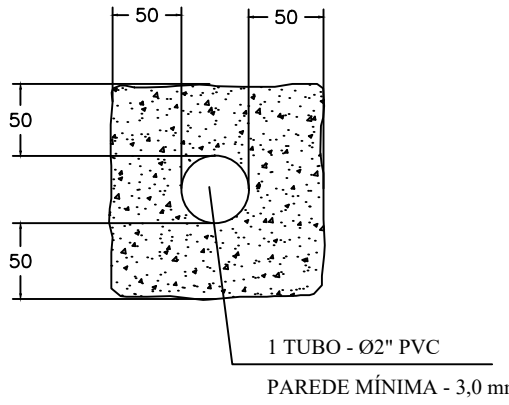

PLANTA ELÉTRICA
Esc: 1/100

DIAGRAMA UNIFILAR DOS CIRCUITOS

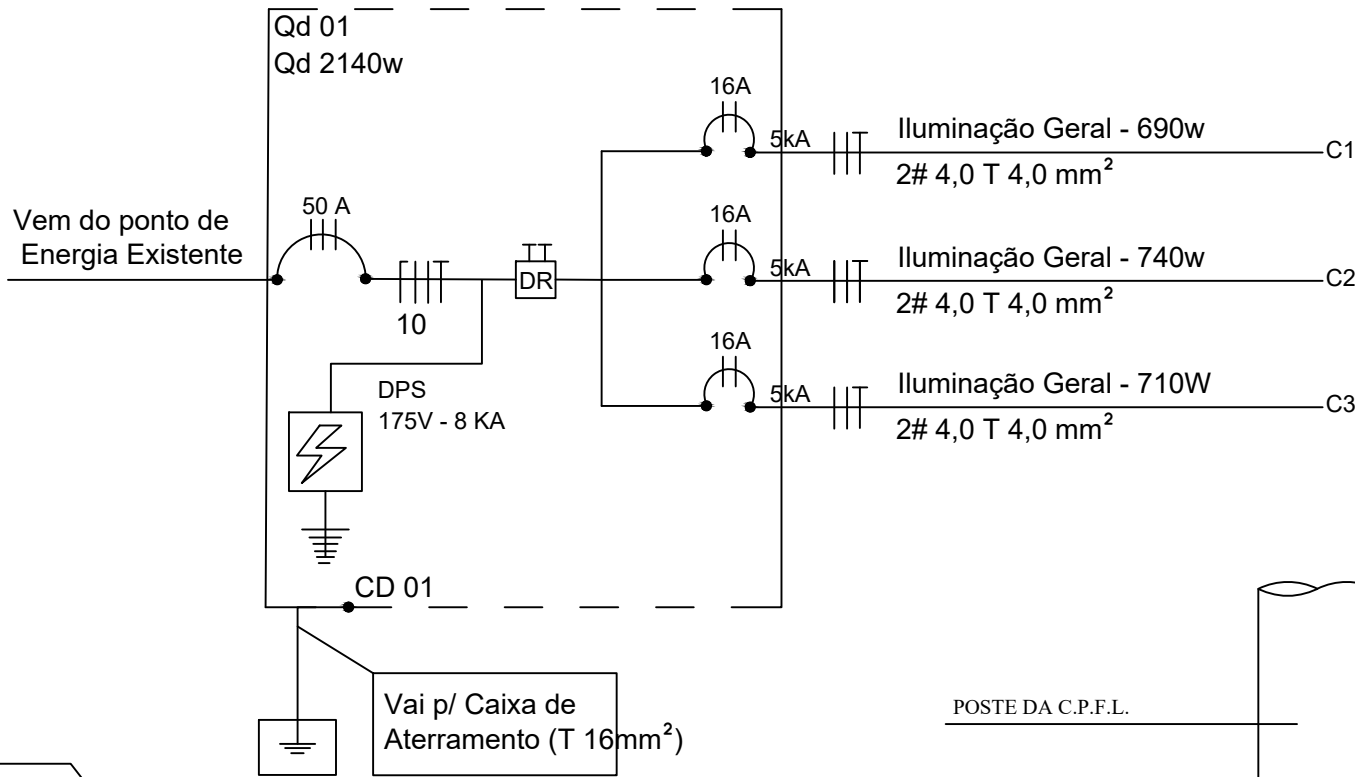

QUADRO DE QUANTITATIVOS				
GRÁFICO	ITEM	DESCRIÇÃO	UN	QUANT
	01	ELETRODUTO CORRUGADO PEAD ENTERRADO 1,1/2" 1"	M	120,14 78,86
	02	POSTE EM AÇO CONICO CONTÍNUO 5M, COM DUAS LUMINARIAS LED 100W	UN	9
	03	ENVELOPAMENTO PARA ELETRODUTO EM CONCRETO	M	120,14
	04	BALIZADOR EMBUTIDO NO PISO	UN	23
	05	SPOT LED SOBREPOR Ip65 6w	UN	01
	06	CAIXA 30x30x40 COM TAMPA DRENO	UN	11



DEPARTAMENTO DE ENGENHARIA
AV. Valdir Mazutti, nº 799W Bom Jardim, Campos de Júlio - MT
Telefone: 65 3387-2800

Obras: REVITALIZAÇÃO DA PRAÇA DA BÍBLIA NO LOTEAMENTO CIDADE CAMPOS DE JÚLIO Quadra 40b, Lote 01, Rua Marechal C. Rondon	Área Total: _____ 1.602,00 m2
MUNICÍPIO DE CAMPOS DE JÚLIO-MT CNPJ: 01.614.516/0001-99	CINTYA VIEIRA SOUTO Arquiteta e Urbanista Responsável Técnico CAU: A 160810-0
Conteúdo: ARQUITETÔNICO PLANTA ELÉTRICA	DECLARO QUE A APROVAÇÃO DO PROJETO NÃO IMPLICA NO RECONHECIMENTO POR PARTE DA PREFEITURA DO DIREITO DE PROPRIEDADE DO TERRENO.
Data: OUTUBRO/2022	Escala: INDICADAS
Desenho:	Folha: 4/4