

ENTRADA NA CAIXA
01 TUBO 150mm

SAÍDA DA CAIXA
02 TUBO 150mm

PLANTA-SECA

LAJE DE CONCRETO ARMADO

ARGAMASSA COM INFERNIZANTE

CORTA A-A
SE/ESC

LAJE DE CONCRETO SIMPLES COM ARGAMASSA COM INFERNIZANTE

35

30

47

COLCHÃO DE AREIA MÉDIA

30


MANTA GEOTÊXTIL

40






COLCHÃO DRENANTE EM BRITA 0

COLCHÃO DRENANTE EM BRITA 2

TUBO PERFURADO 150MM

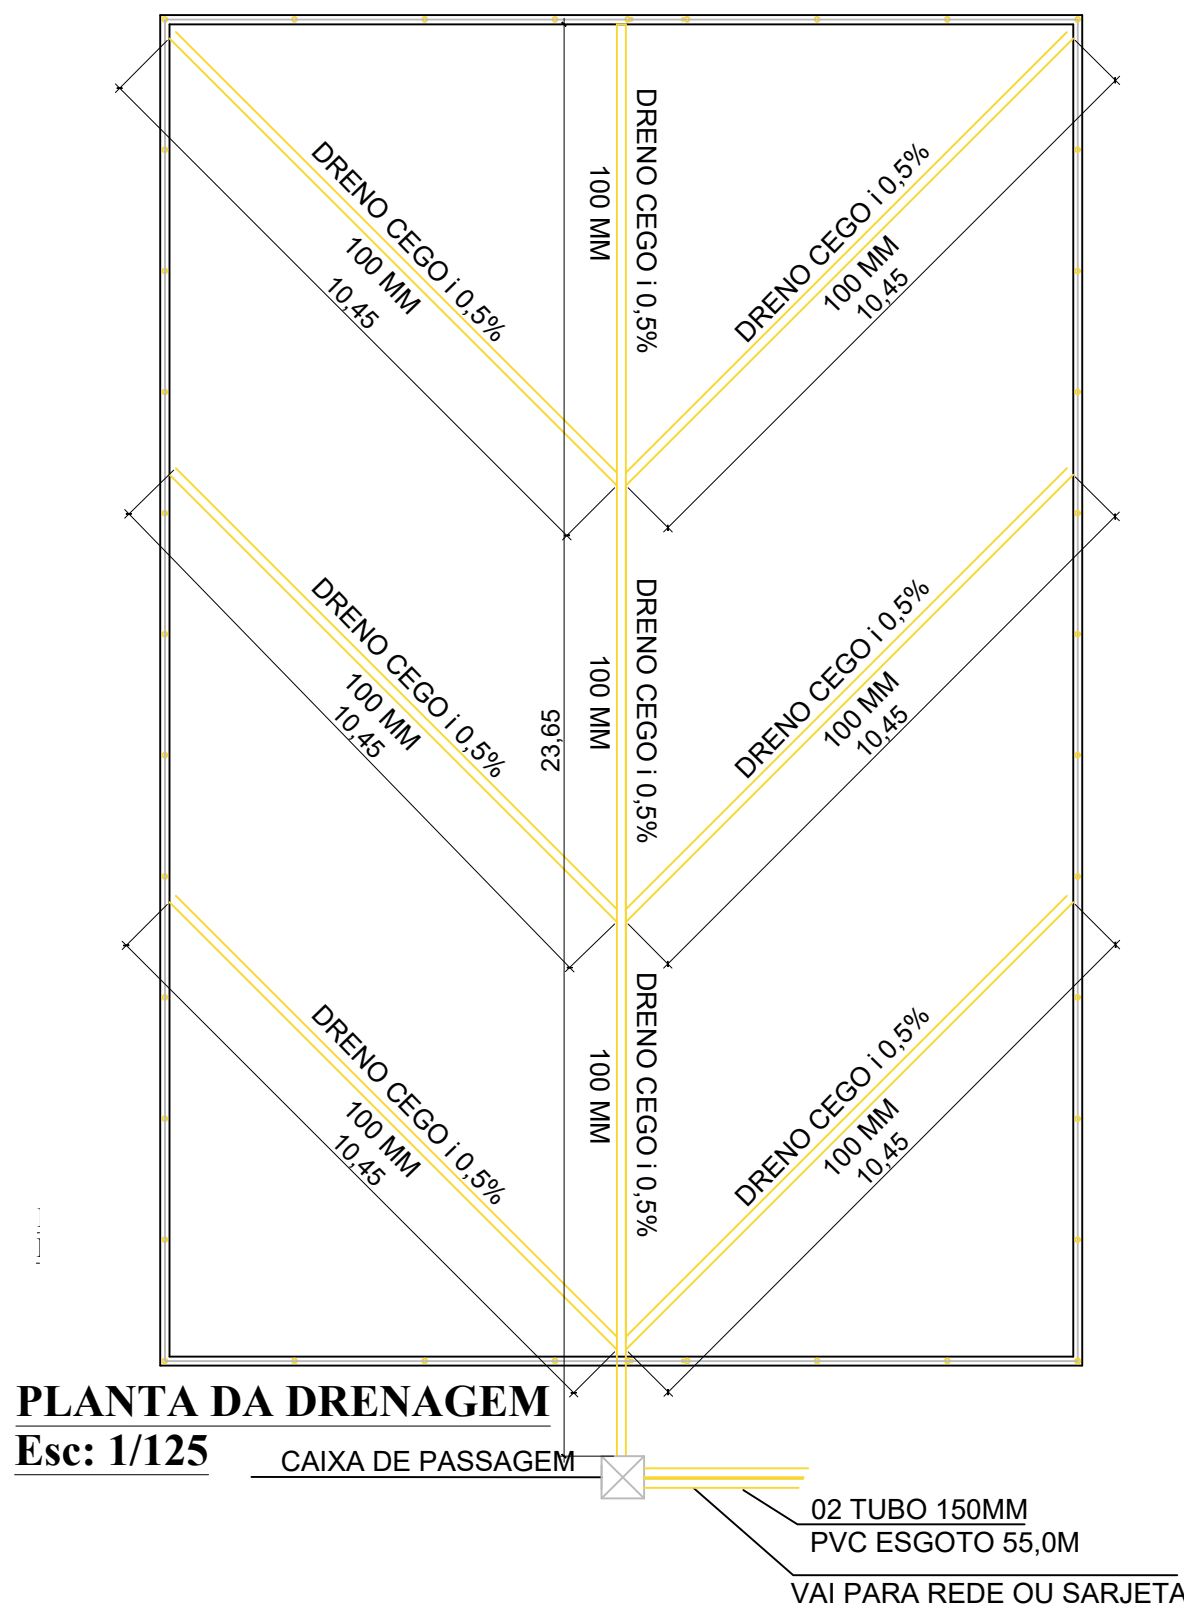

Esc: 1/125

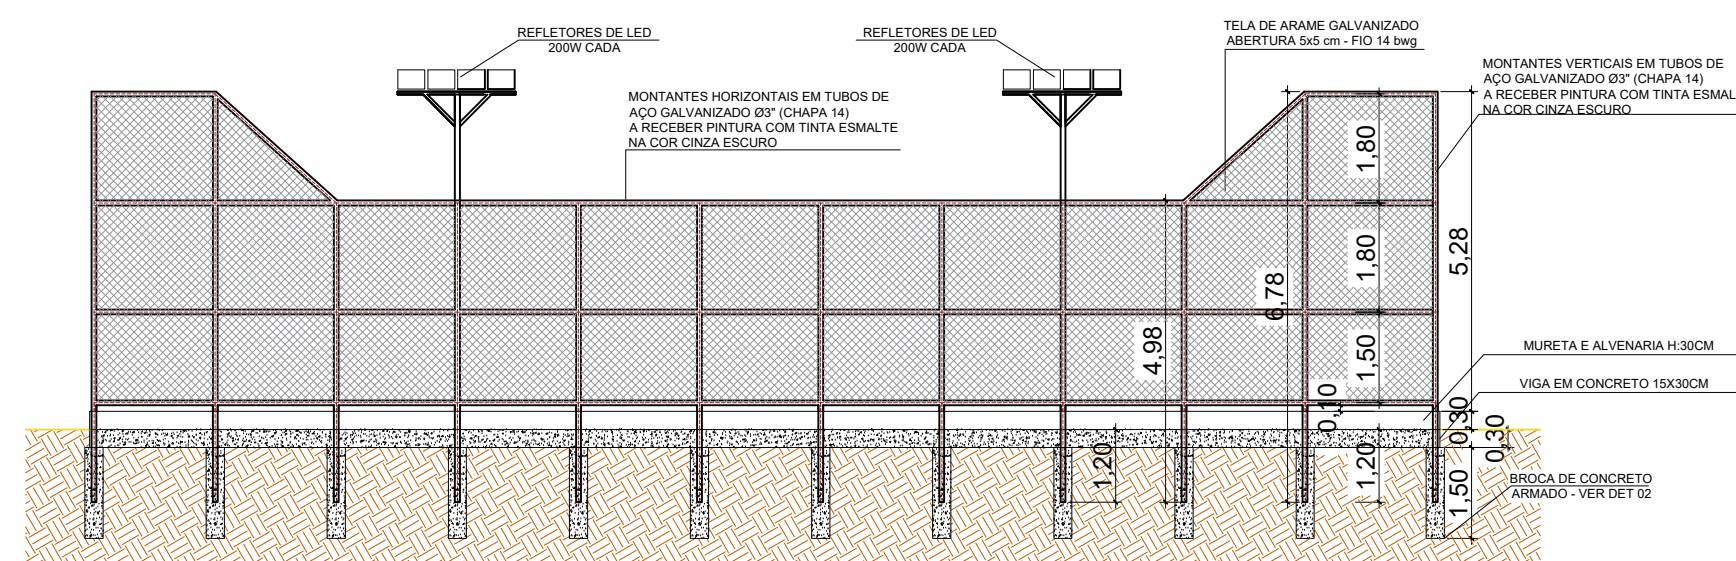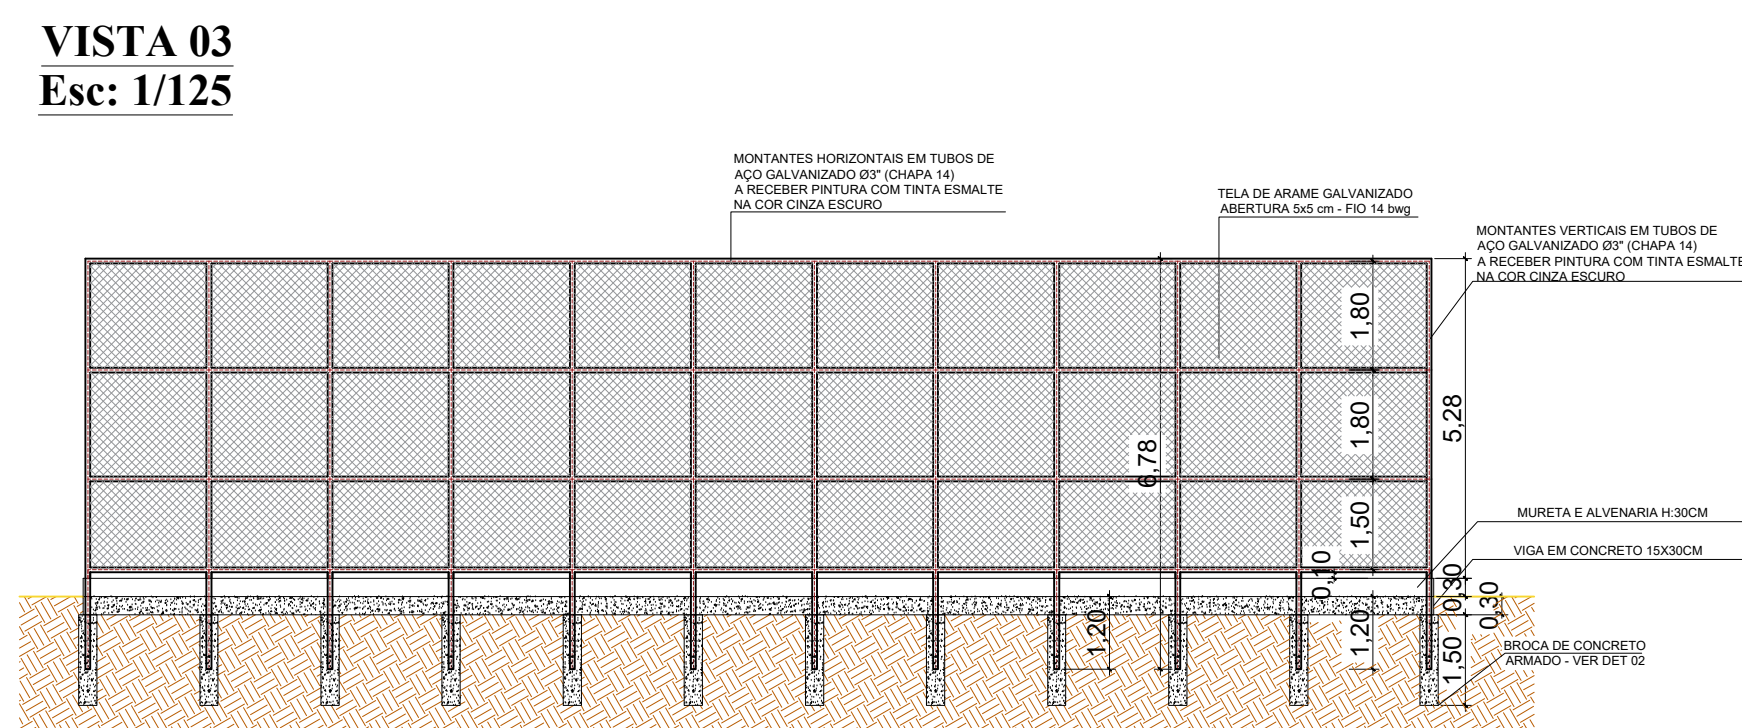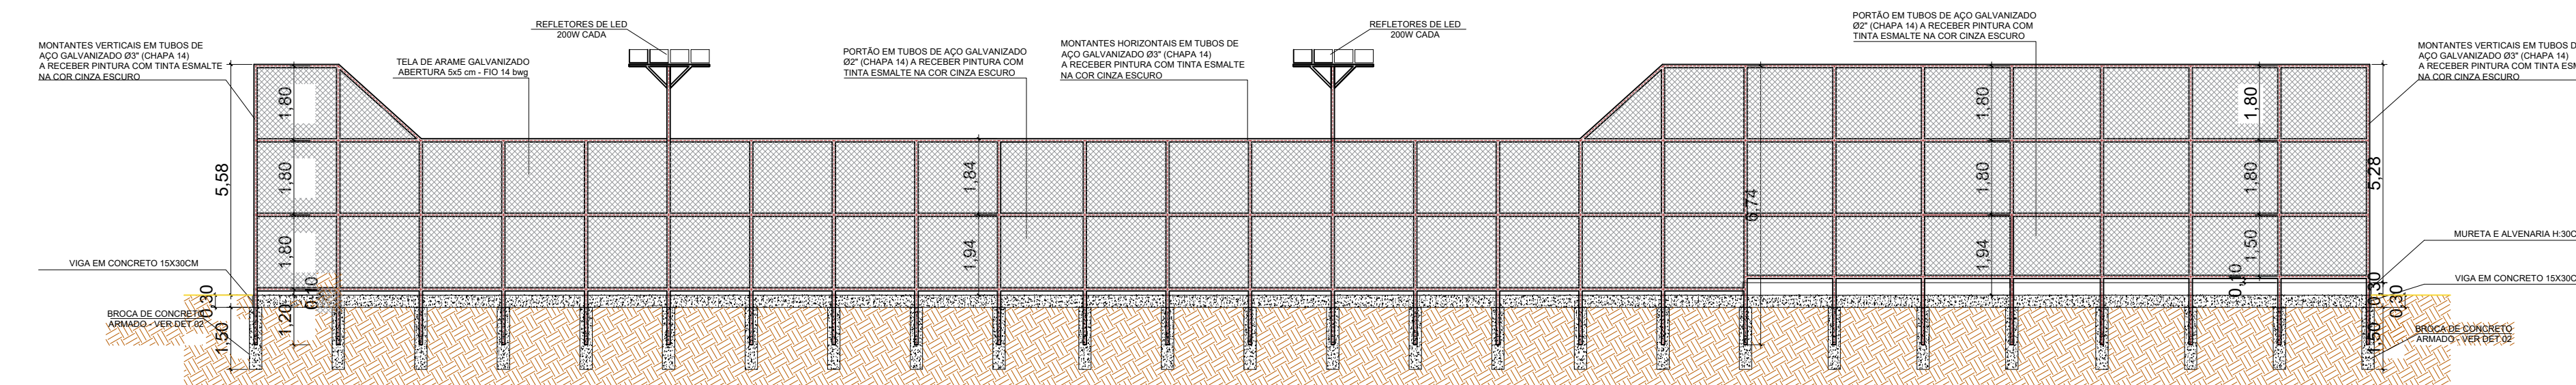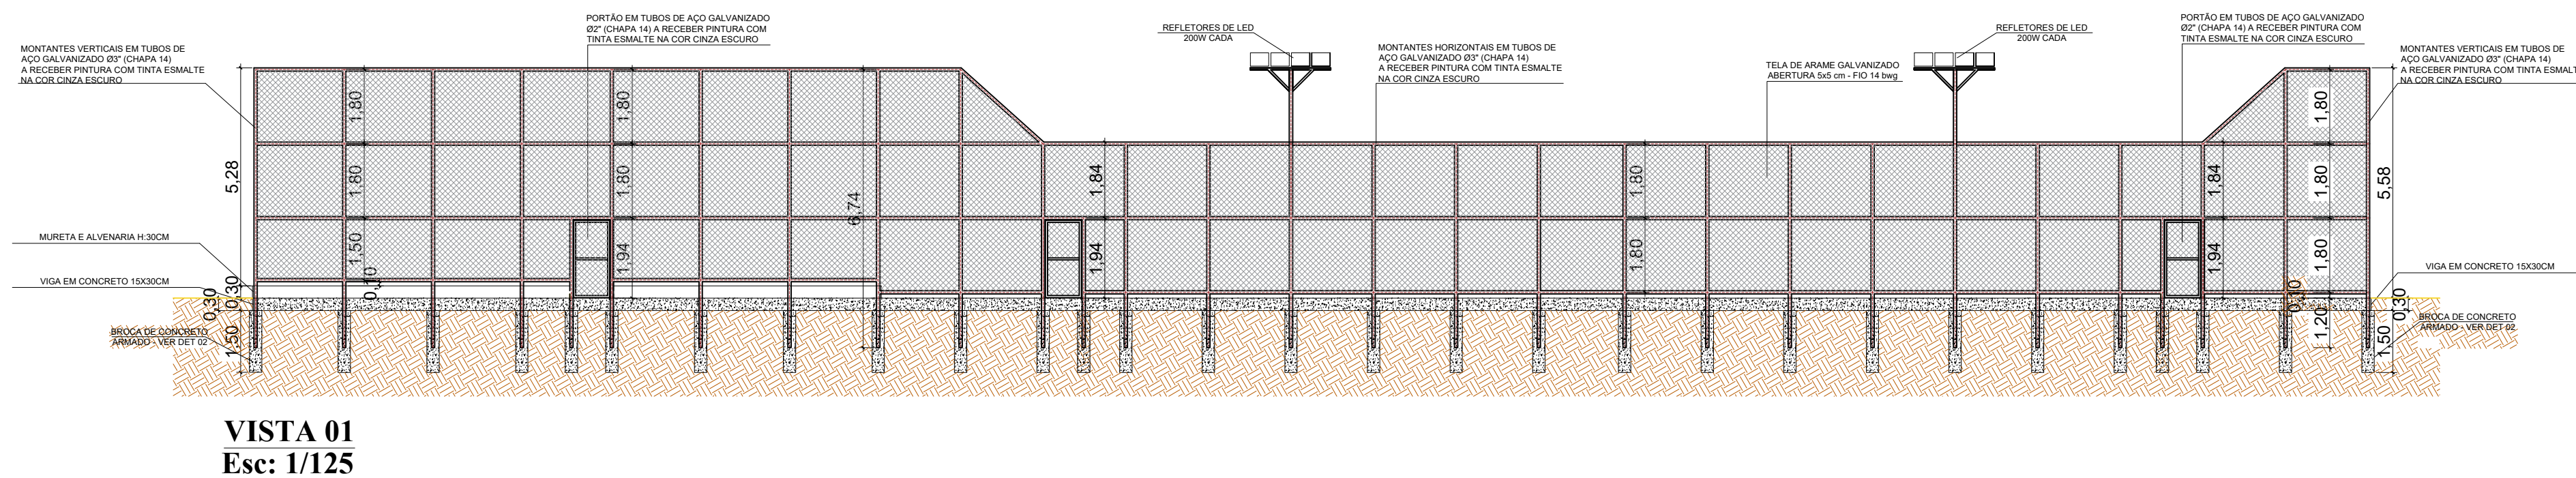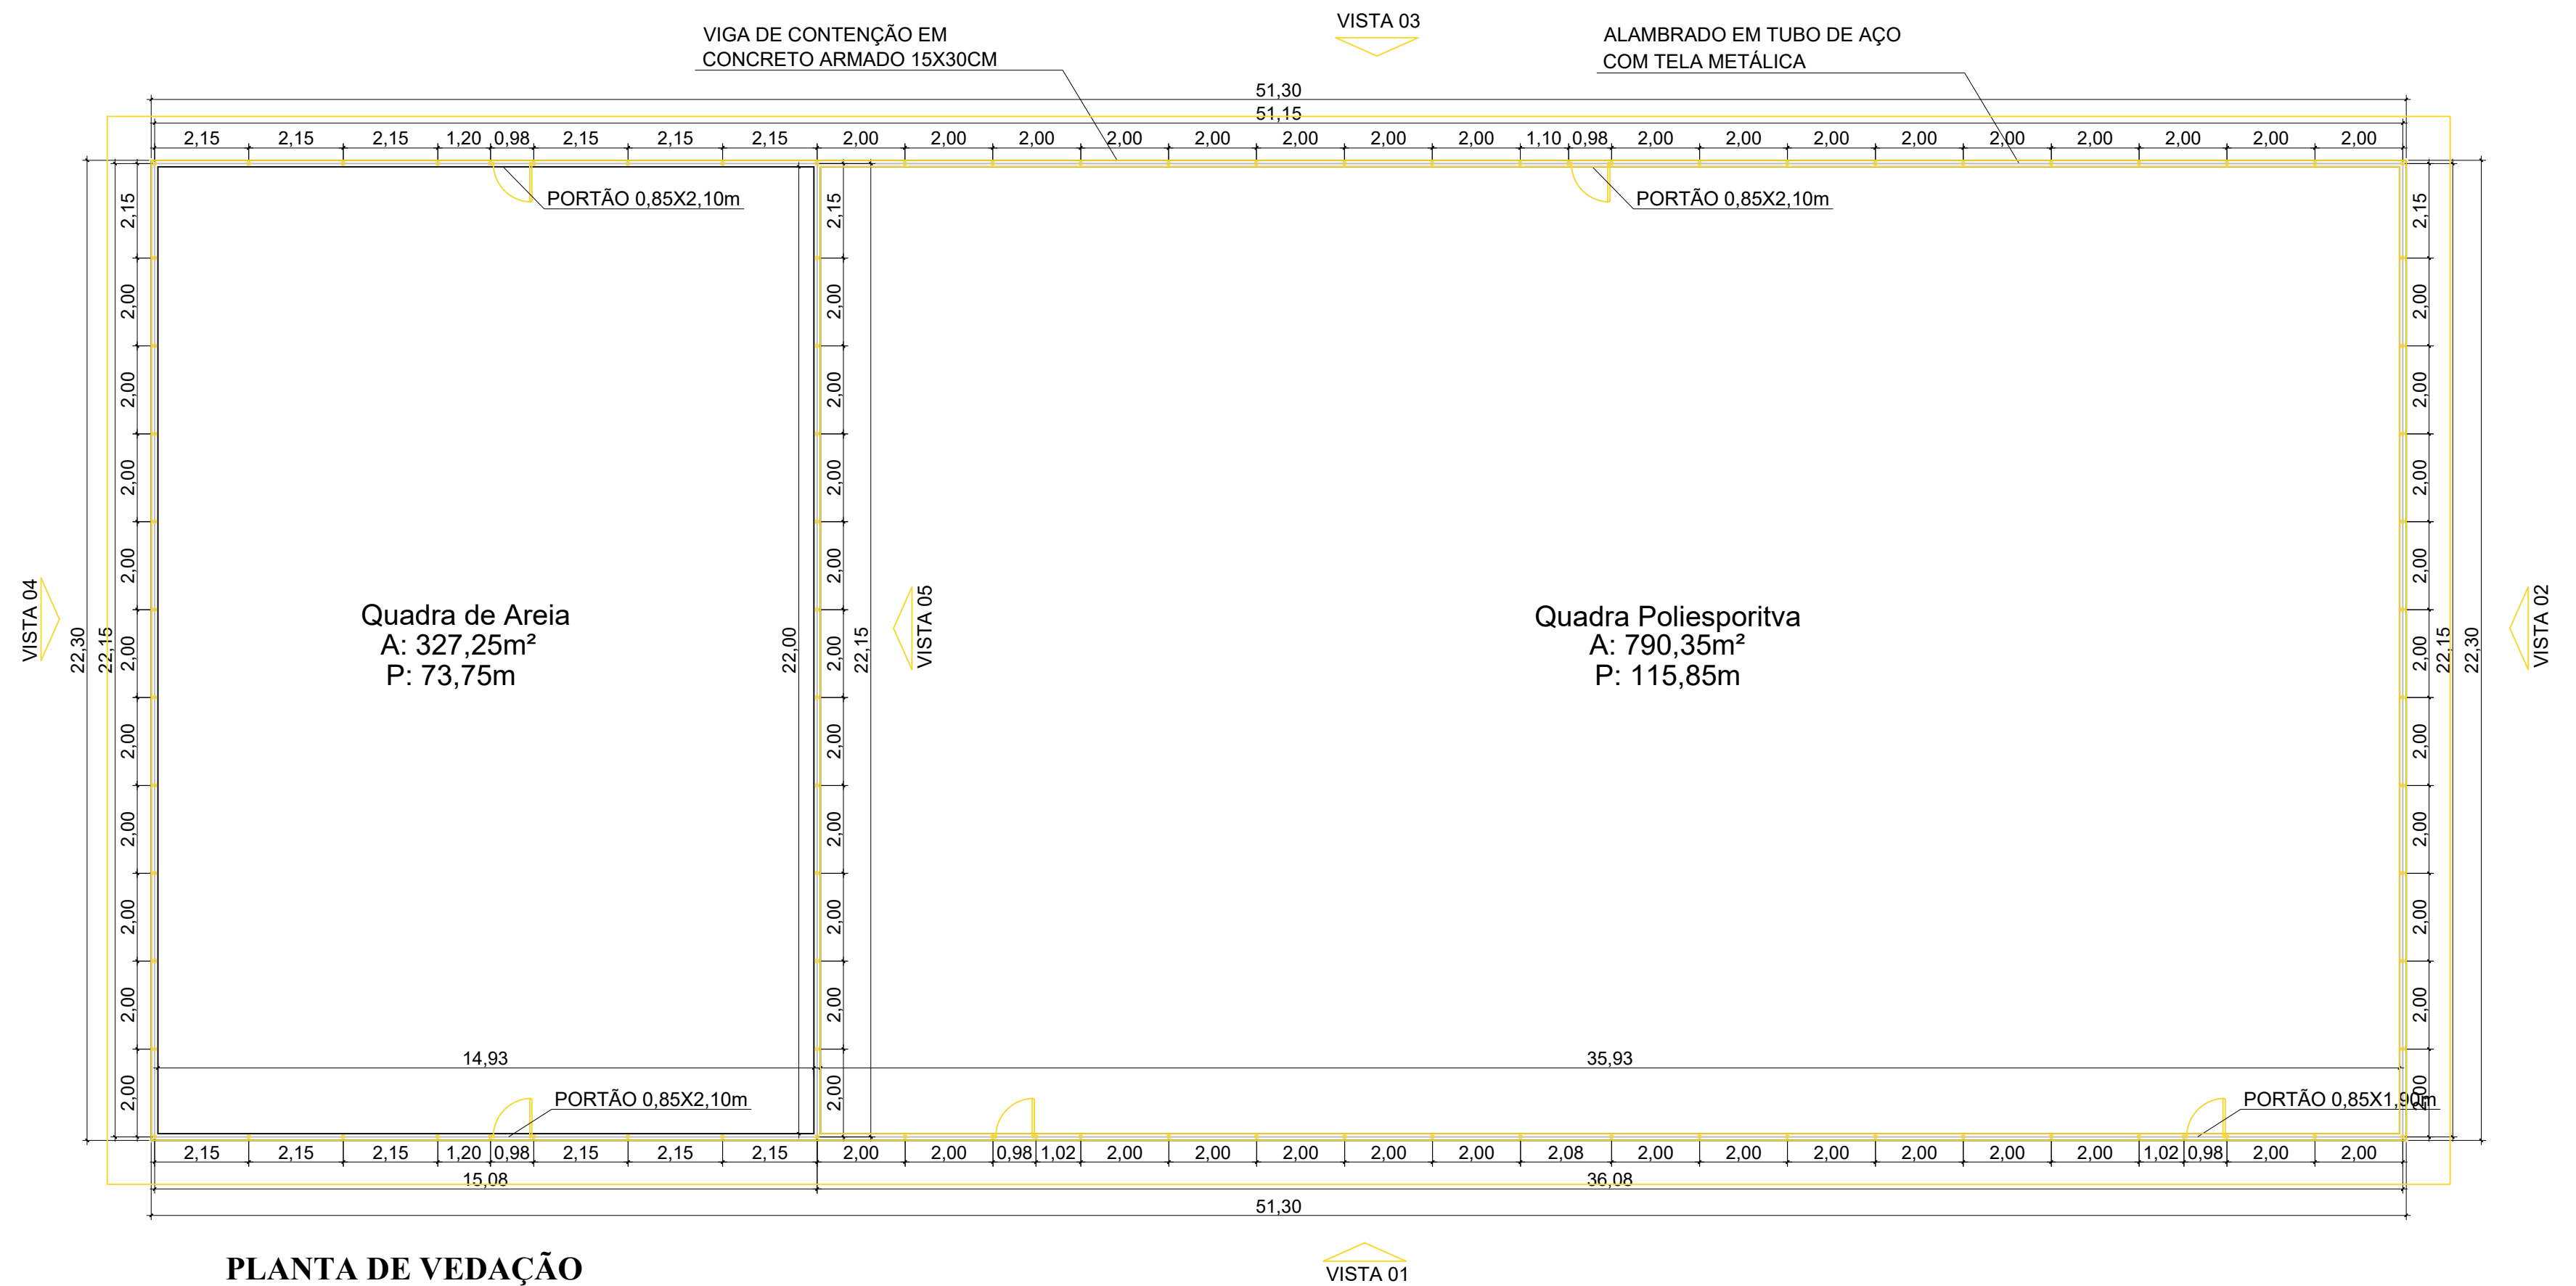

DEPARTAMENTO DE ENGENHARIA
AV. Valdir Mazutti, nº 799W Bom Jardim, Campos de Júlio - MT
Telefone: 65 3387-2800

Obras:

PROJETO PARA CONSTRUÇÃO DE PRAÇA
NO BAIRRO JARDIM DAS PALMEIRAS
Quadra 06, Lote 01, Rua Mathias Fhur esquina
com a Rua Constantino Gionno

Área da Praça: _____ 4.096,70 m2
 Área das Quadras: _____ 1.130,50 m2
 Área Total: _____ 5.227,20 m2

MUNICIPIO DE CAMPOS DE JÚLIO-MT
CNPJ: 01.614.516/0001-99

CINTYA VIEIRA SOUTO
Arquiteta e Urbanista
Responsável Técnico
CAU 134752-7

Conteúdo: **ARQUITETÔNICO**

ALAMBRADO
DRENAGEM

DECLARO QUE A APROVAÇÃO DO PROJETO NÃO IMPLICA NO RECONHECIMENTO POR PARTE DA PREFEITURA DO DIREITO DE PROPRIEDADE DO TERRENO.

Data: JUNHO/2023

Escala:

INDICADAS

Desenho:

a: 06/09