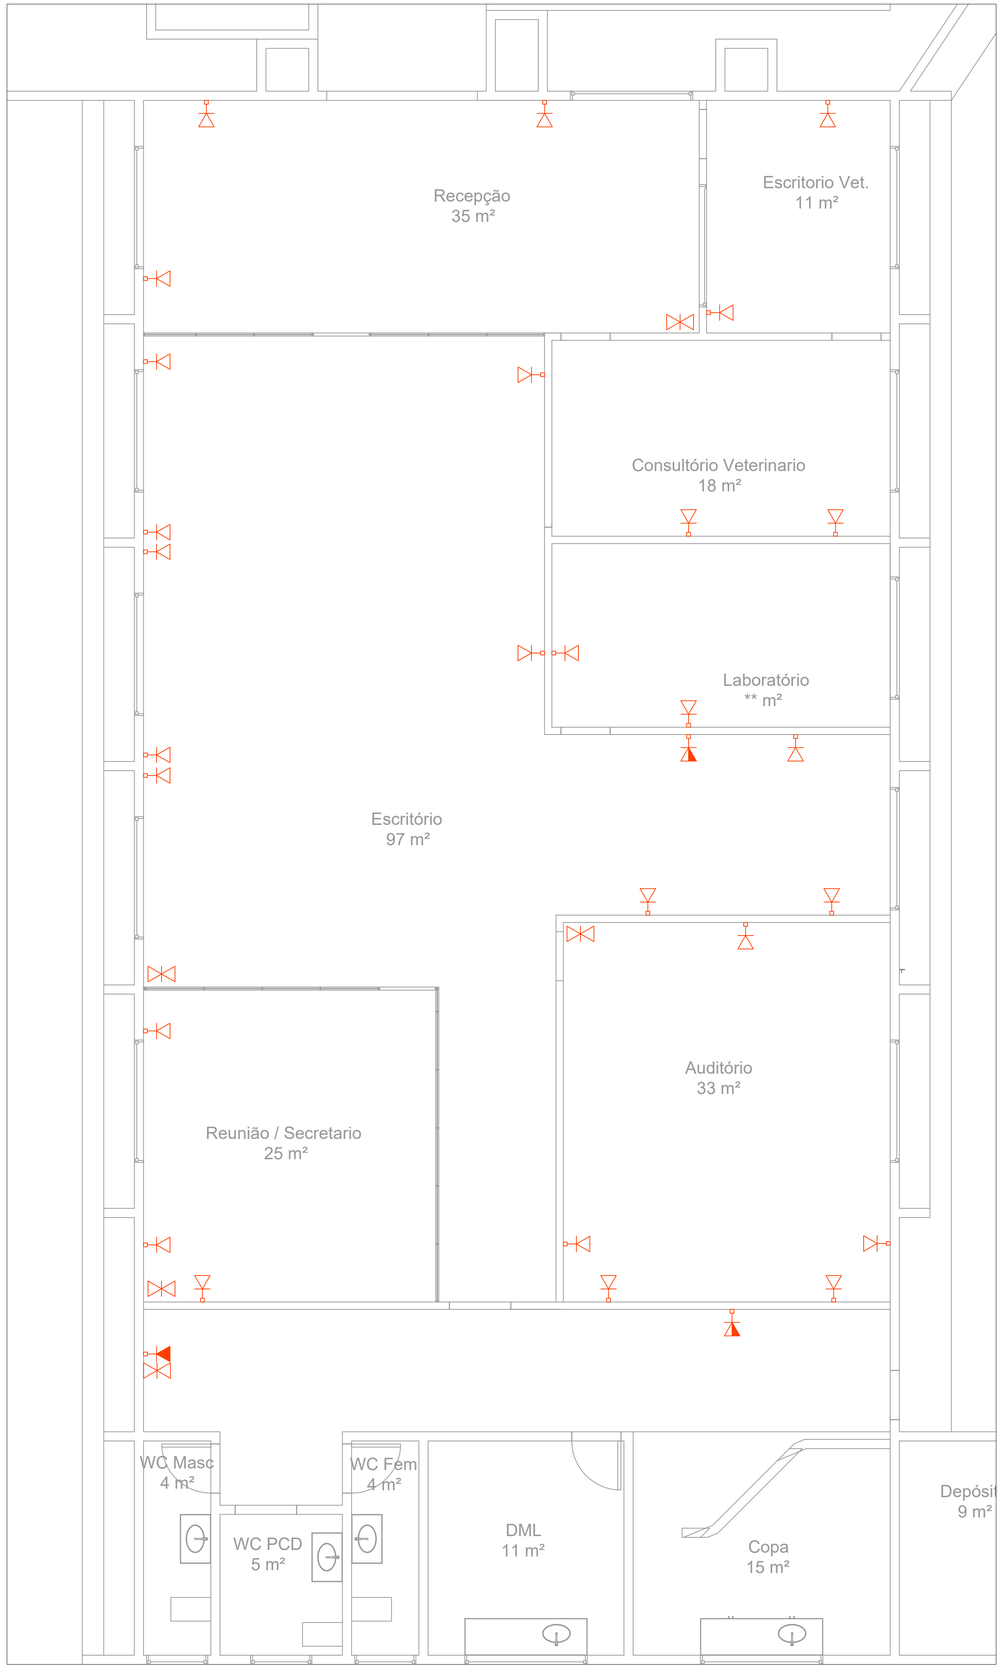

Pontos de Rede
Escala: 1:50

Climatização, Segurança e Rede: -Notas Gerais

1 - DRENOS DO SISTEMA DE CLIMATIZAÇÃO DEVEM SER DIRECIONADOS PARA O RALO OU CAIXA DE INSPEÇÃO MAIS PROXIMO.

2 - A POTÊNCIA DOS APARELHOS DE AR CONDICIONADO DEVEM RESPEITAR A DEFINIDA EM PROJETO.

3 - TODOS OS EQUIPAMENTO DE REDE, VIGILÂNCIA E CLIMATIZAÇÃO DEVEM SER INSTALADOS EM ACORDO AS INSTRUÇÕES DO FABRICANTE, AFIM DE EVITAR A PERDA DAS GARANTIAS.

4 - DEVE-SE, SEM EXCEÇÃO, ENTREGAR A FISCALIZAÇÃO TODAS AS NOTAS FISCAIS, MANUAIS, CAIXAS E QUAISQUER'S OUTROS DOCUMENTOS QUE ACOMPANHEM QUALQUER UM DOS EQUIPAMENTOS INSTALADOS.

5 - TODOS OS PONTOS DE REDE DEVERÃO TER 3,00 m DE CABO EM RESERVÁ, QUE DEVERÃO SER ENROLADOS INDIVIDUALMENTE E PRESOS COM ABRAÇADEIRAS DE NYLON.

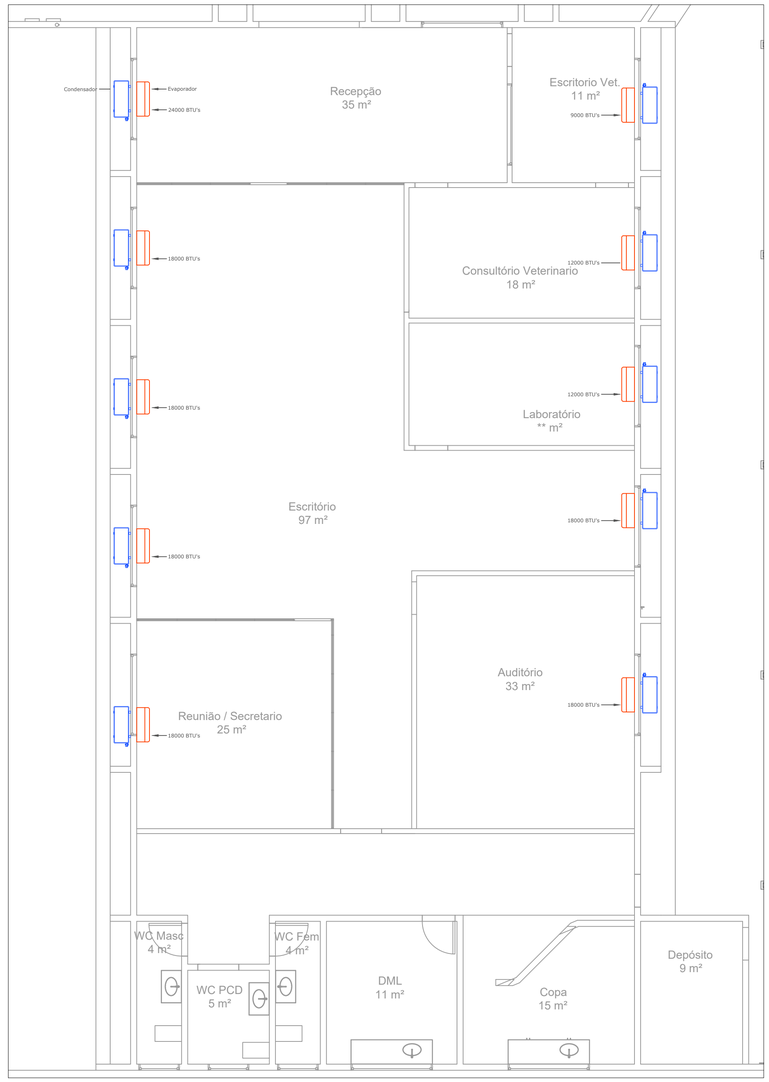

Pontos para Climatização
Escala: 1:75

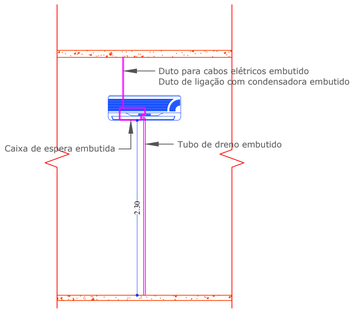

Detalhe para Instalação de Ar Condicionado
Escala: 1:35

LEGENDA

- P / C R — LUMINÁRIA INCANDESCENTE(C—CIRCUITO,R—RETORNO,P—POTENCIA).
- — QUADRO DE DISTRIBUIÇÃO DE CIRCUITOS.
- — TOMADA TRIPOLAR "2P + T" BAIXA A 30 cm DO PISO ACABADO.
- — TOMADA TRIPOLAR "2P + T" MÉDIA A 1,20 cm DO PISO ACABADO.
- — TOMADA TRIPOLAR "2P + T" ALTA A 2,10 cm DO PISO ACABADO.
- S_n — INTERRUPTOR DE n SEÇÕES h= 1,20 cm DO PISO ACABADO.
- — CONDUTOR FASE , NEUTRO , RETORNO , TERRA
- — ELETRODUTO EMBUTIDO NO TETO OU NA PAREDE
- — ELETRODUTO EMBUTIDO NO PISO.
- — PONTO DE REDE — A 30 cm DO PISO ACABADO
- — PONTO DE REDE — A 1,20 cm DO PISO ACABADO
- — PONTO DE REDE — A 2,10 cm DO PISO ACABADO
- — PONTO DE REDE NO FORRO — PARA CÂMERA

PREFEITURA MUNICIPAL DE
CAMPOS DE JÚLIO
DEPARTAMENTO DE ENGENHARIA
Avenida Valdir Masutti, nº 1999, Bom Jardim - Campos de Júlio
Fone:0xx65-3387-2800

Obra:
Secretaria de Agricultura, Pecuária e Meio Ambiente

Área do terreno: 1030,25 m²
Área Coberta: 770,17 m²
Área Permeável: 260,08 m² - 25,24%

Resp. Técnico:
EDUARDO RAMPANELLI TOSETTO:03764221143
Assinado de forma digital por EDUARDO RAMPANELLI TOSETTO:03764221143
Dados: 2023.07.14 12:58:40 -04'00'
EDUARDO RAMPANELLI TOSETTO
CREA - 1220503037

Prefeitura Municipal de Campos de Júlio

Local:
Rua Ceará, Centro, Quadra 39

Conteúdo:
Projeto de Rede e Climatização

Escalas:
Indicadas

Data:
28/06/2023

Desenho:

Folha:
1/1