



1 Vista Laboratório




2 Vista Copa

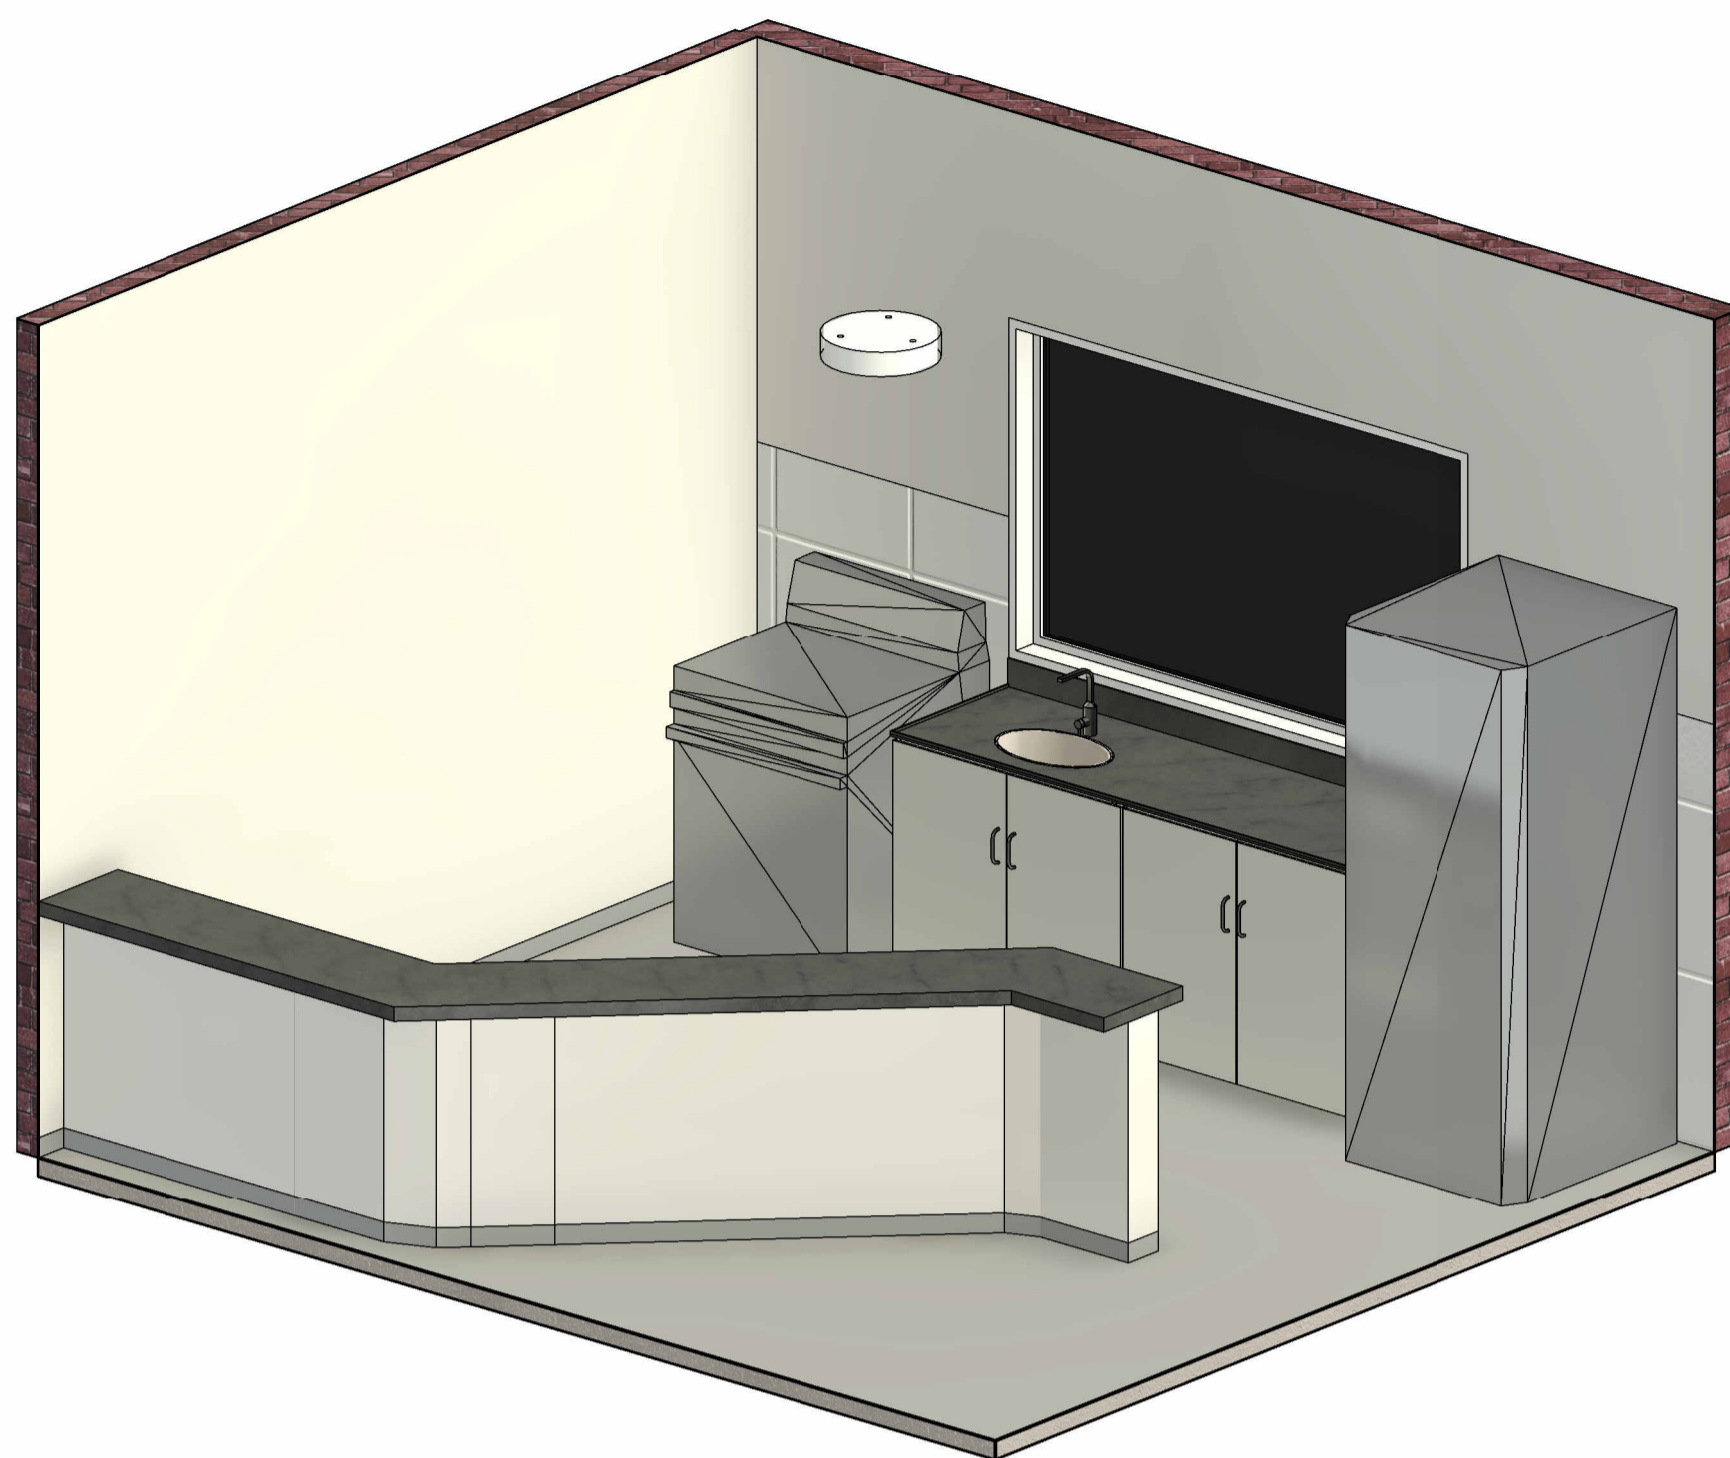

3 Vista WC

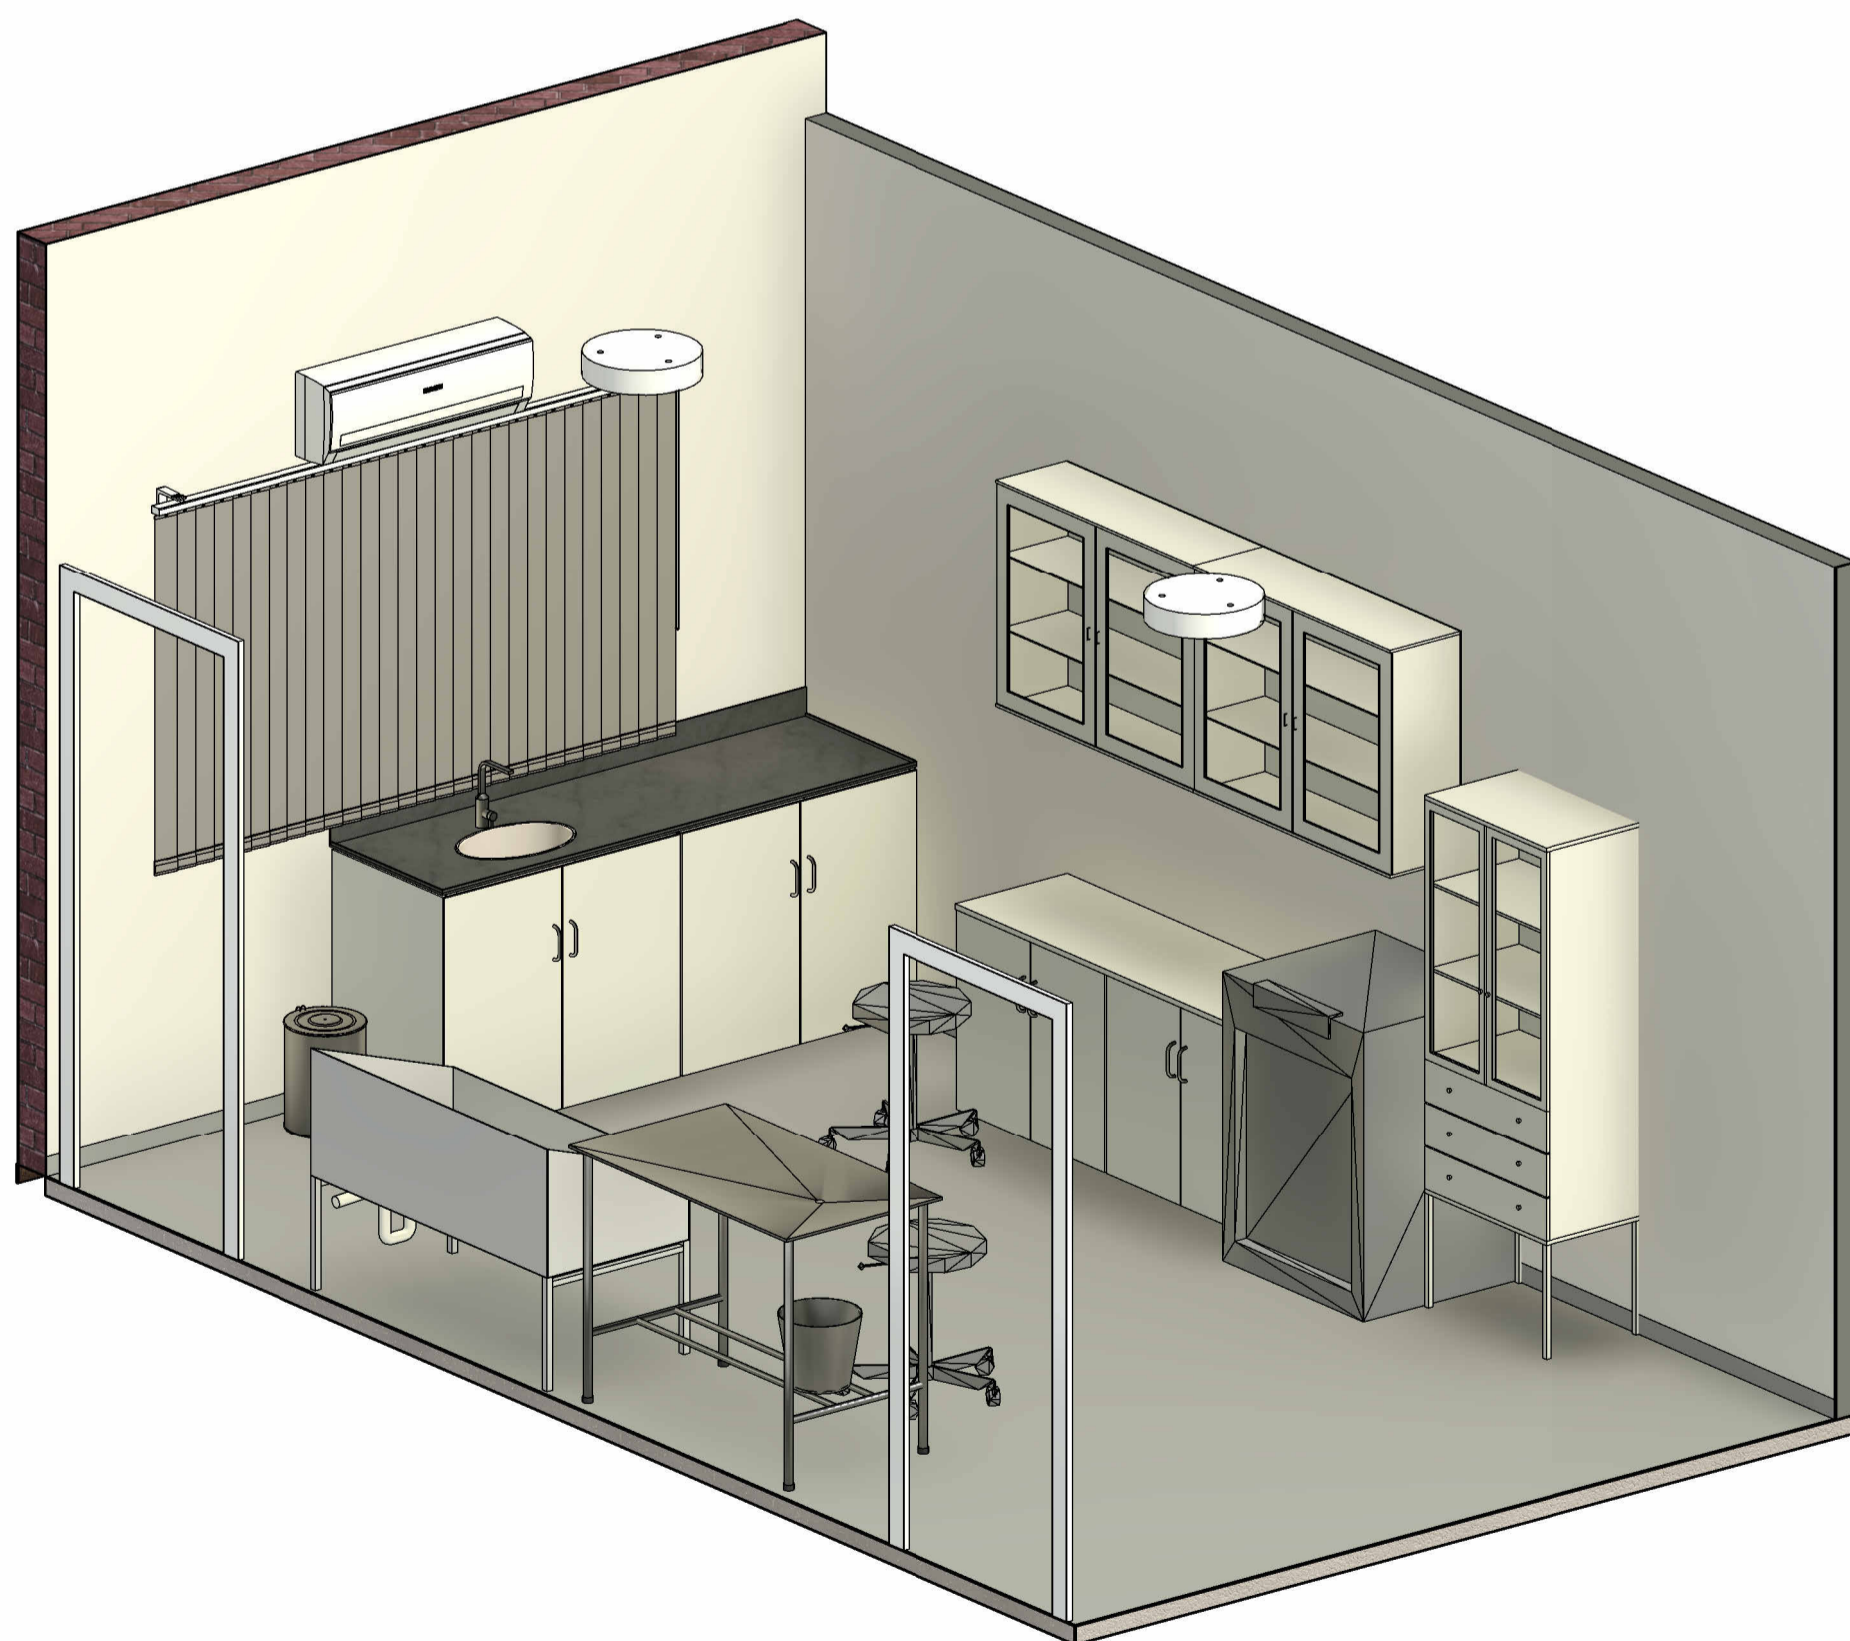

4 Vista Consultório Veterinario

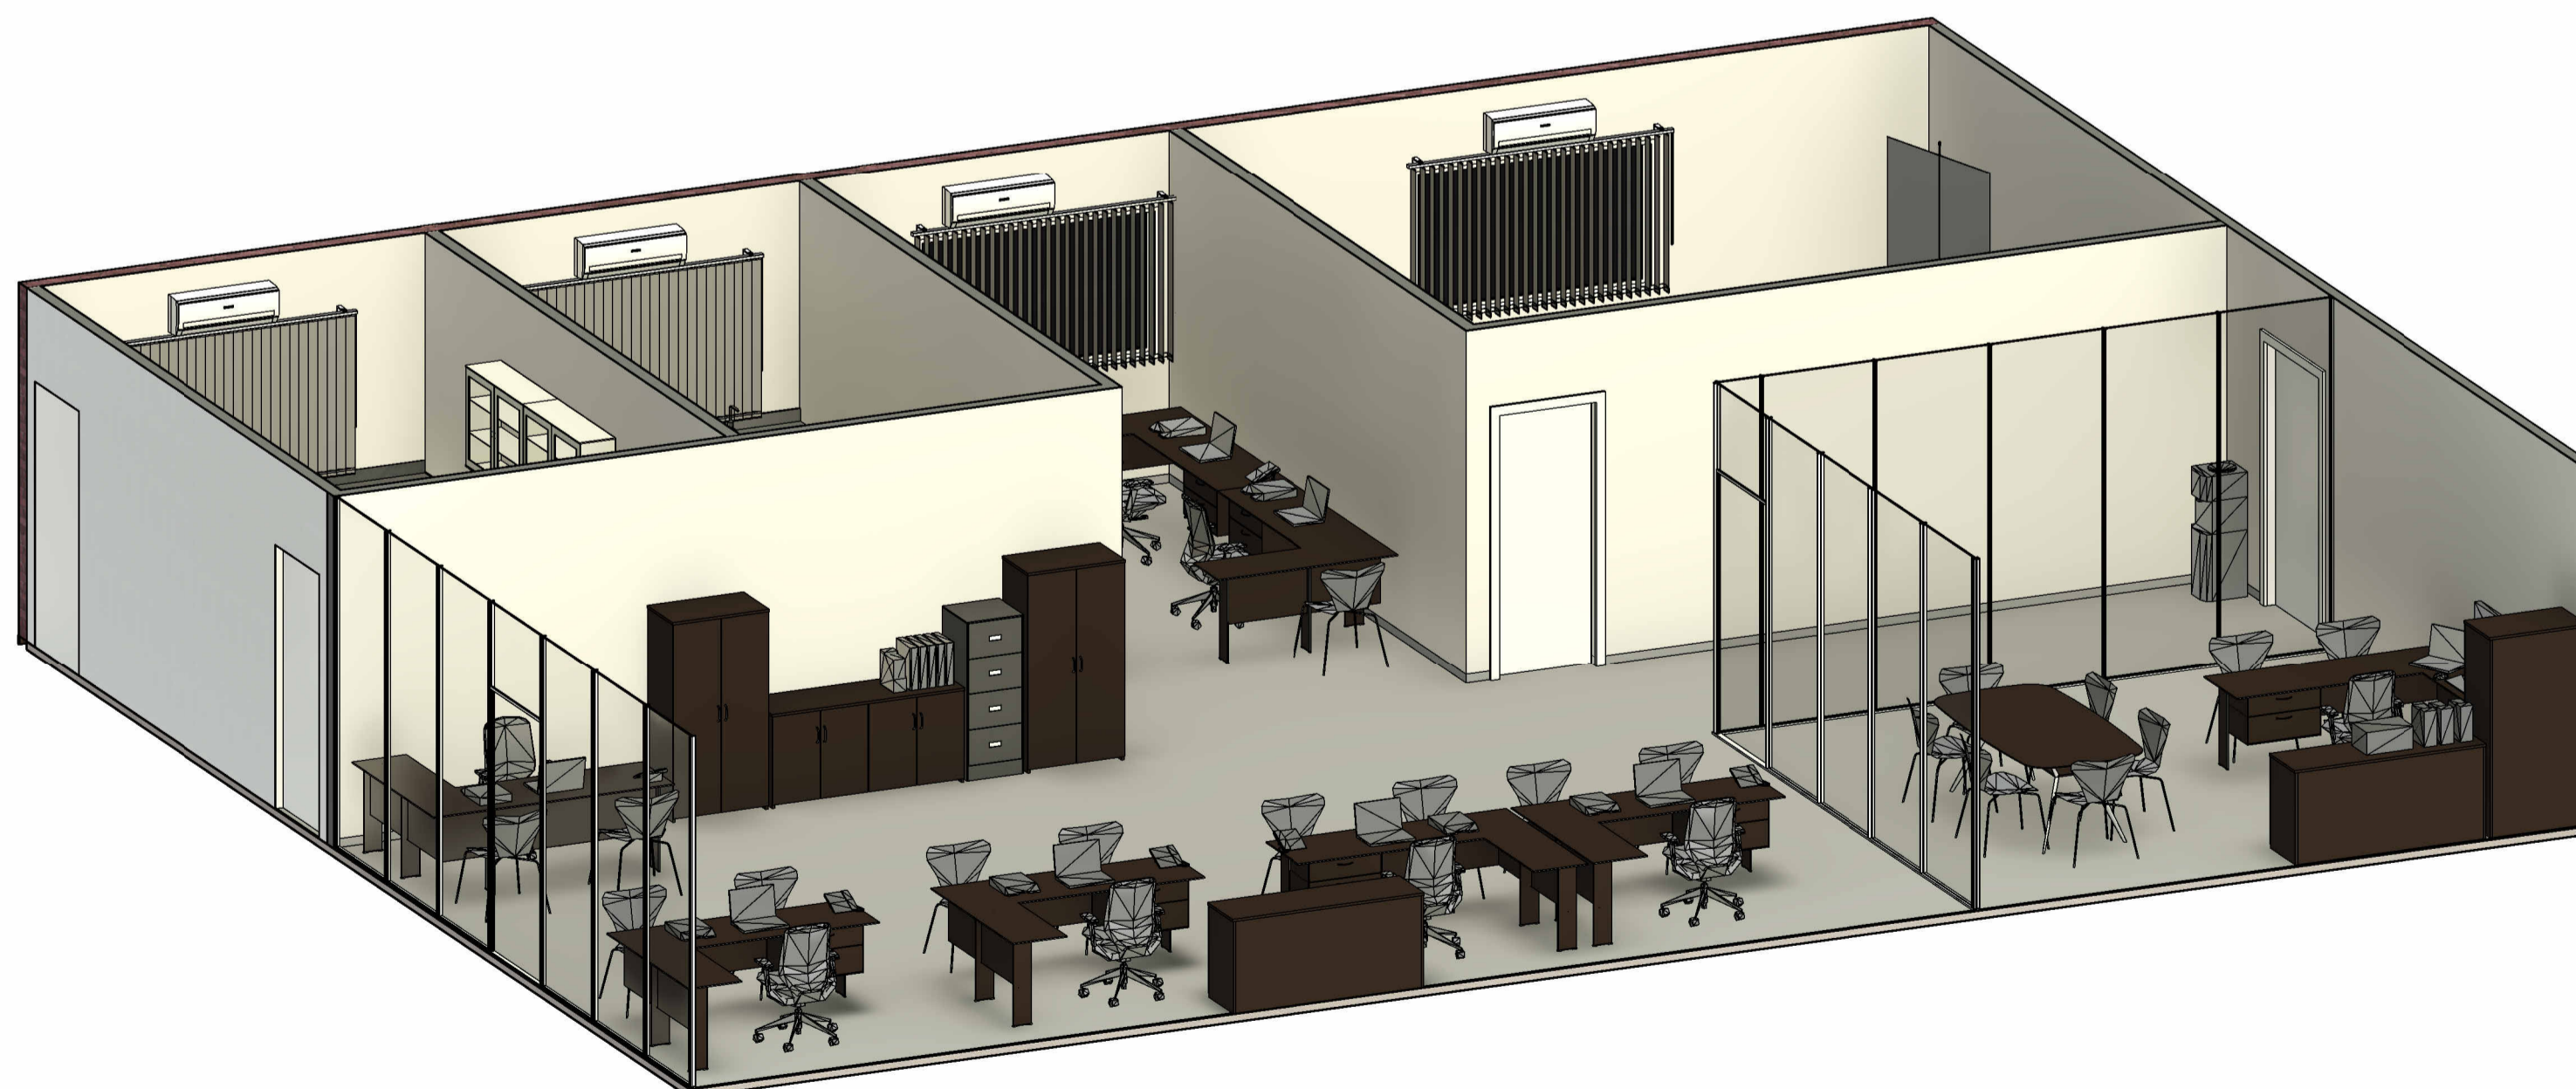

5 Vista Laboratório Copiar 1

Tabela da área	
Nome	Área
Área Construída	770.17 m²
Área Permeável	260.08 m²
Área Total	1030.25 m²

Tabela de ambiente	
Nome	Área

Auditório	33.11 m²
Circulação	26.80 m²
Consultório Veterinario	17.69 m²
Copa	14.55 m²
Depósito	8.75 m²
DML	11.20 m²
Escritório Vet.	11.40 m²
Escritório	96.83 m²
Estacionamento	412.25 m²
Laboratório	16.58 m²
Recepção	34.67 m²
Reunião / Secretário	24.58 m²
WC Fem	3.85 m²
WC Masc	3.85 m²
WC PCD	4.60 m²



PREFEITURA  
MUNICIPAL DE  
CAMPOS DE JÚLIO

Sec. de Agricultura,  
Pecuária e Meio  
Ambiente

## Vistas

Endereço Rua Ceará, Centro, Quadra 39

Data 27 de junho de 2023

Resp. Técnico: Eduardo R. Tosetto  
CREA: 1220503037

Prefeitura Municipal de Campos de Júlio - MT

05/05

Escala