


1 Planta Hidrossanitaria  
1 : 100

2 Hidraulica

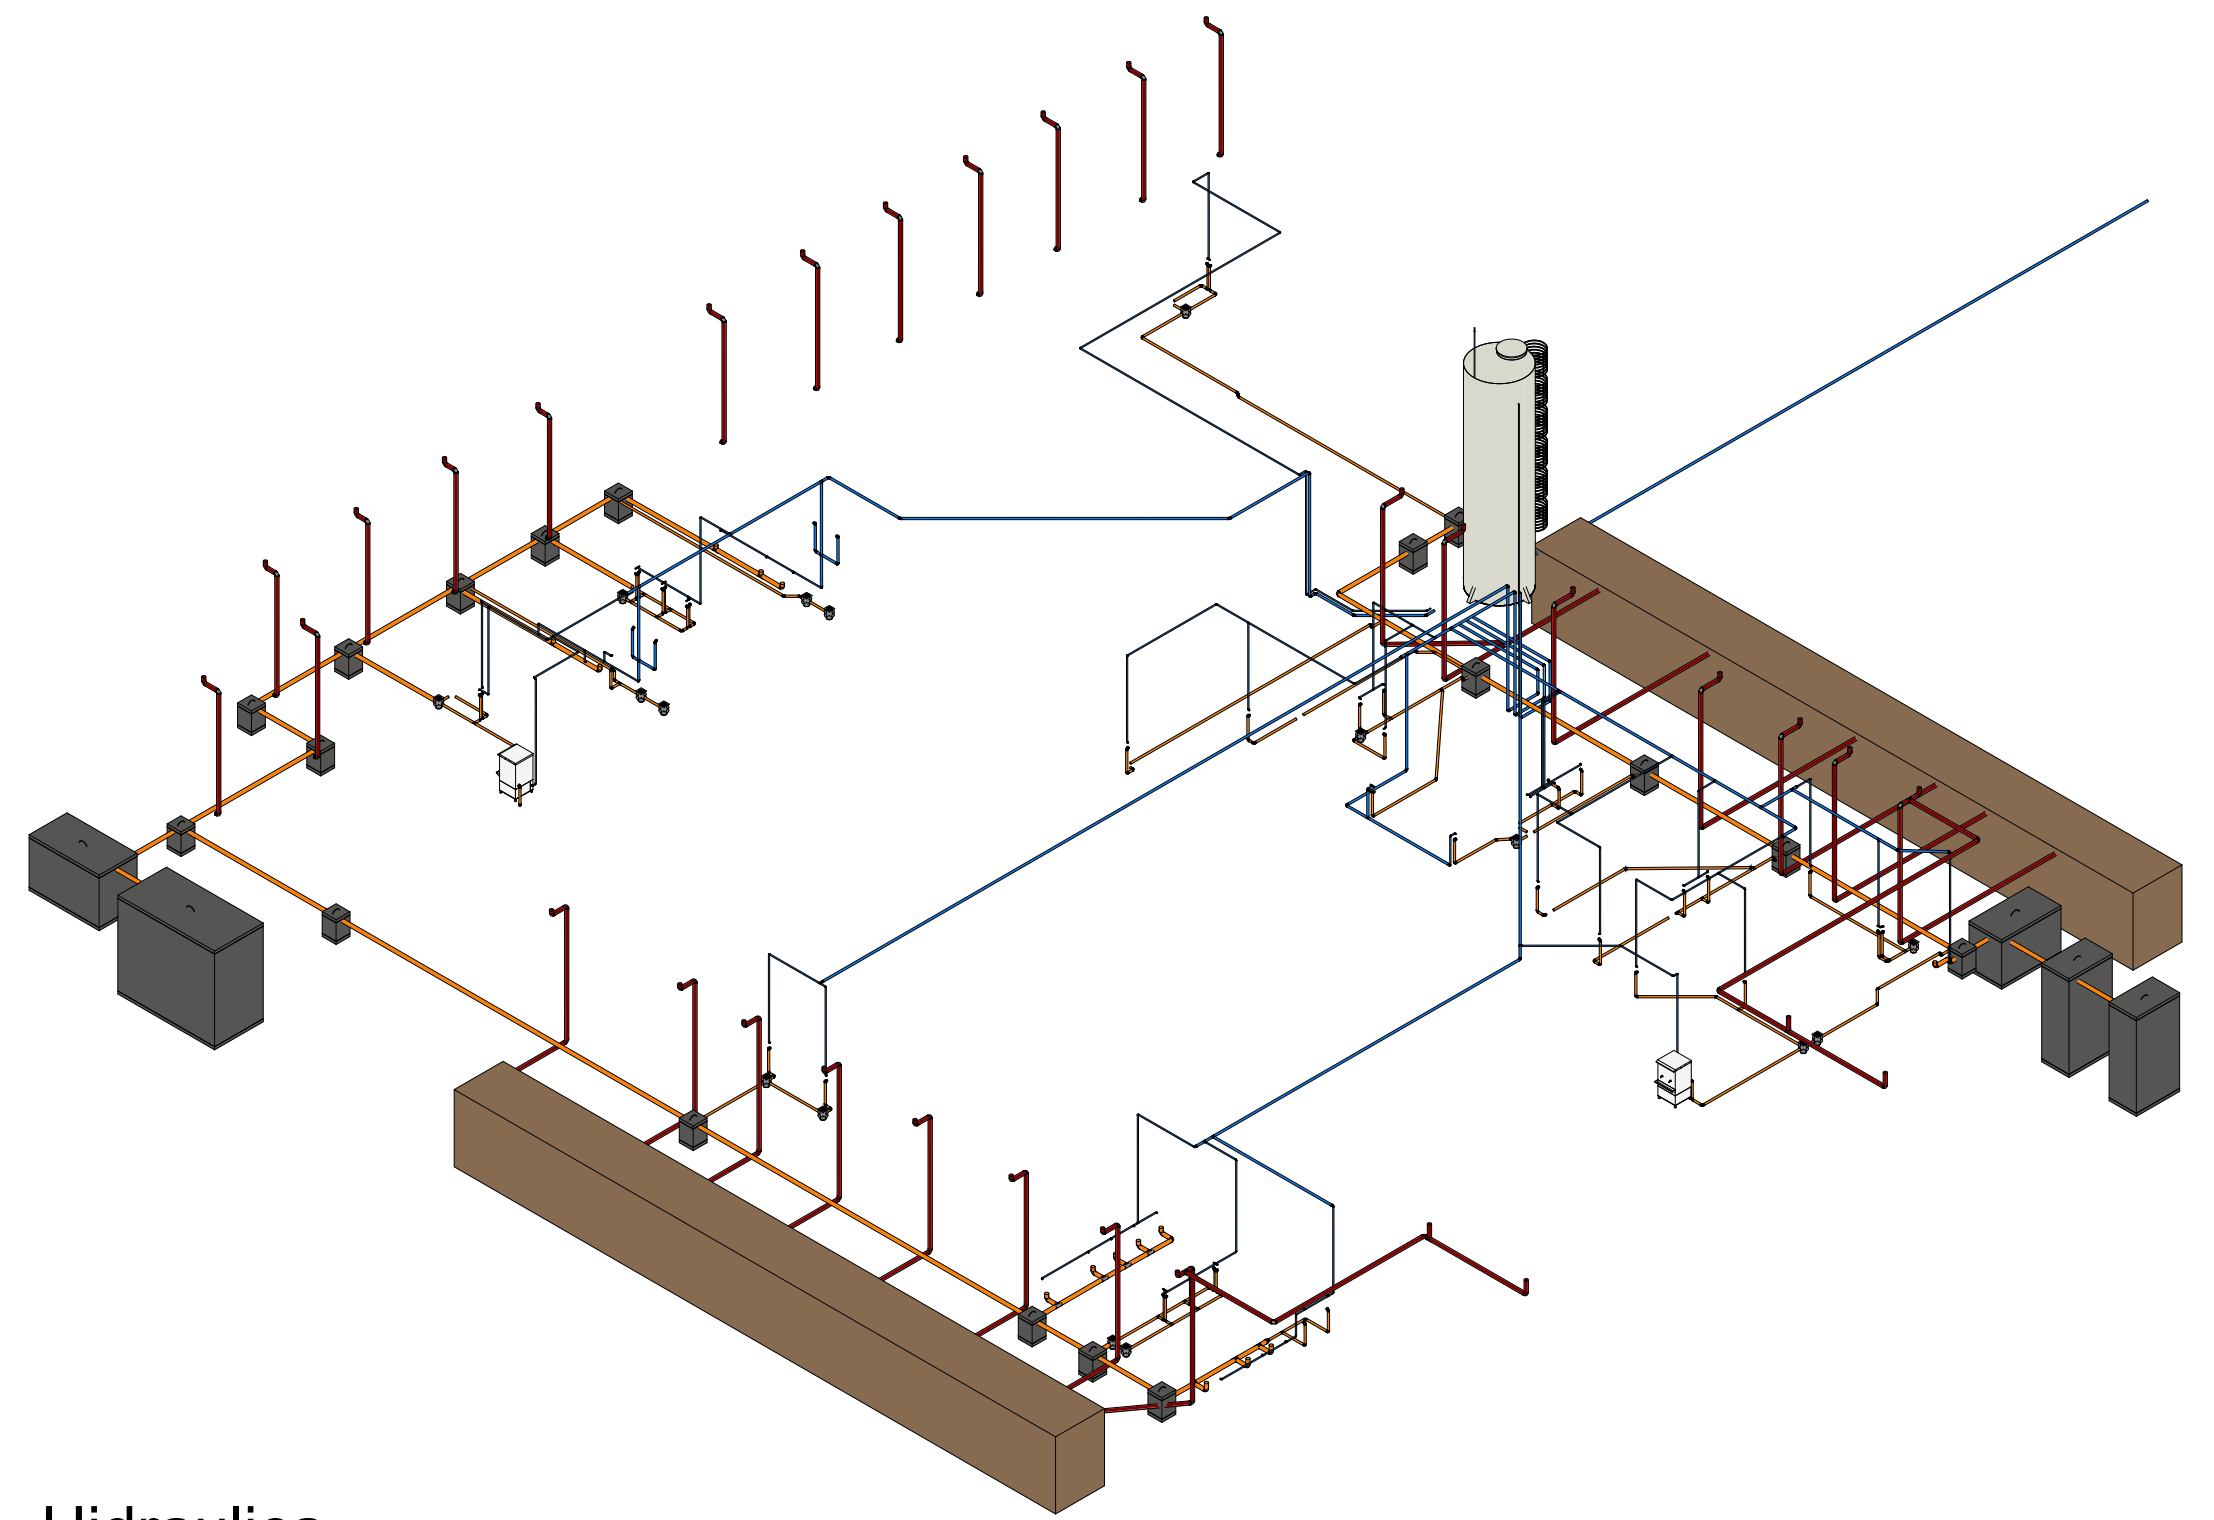

Aprovação:

## PBA - PROJETO BÁSICO DE ARQUITETURA

( X ) CONSTRUÇÃO ( ) ADEQUAÇÃO DE PRÉDIO EXISTENTE ( ) REGULARIZAÇÃO



**PREFEITURA MUNICIPAL DE CAMPOS DE JÚLIO**  
**ESTADO DE MATO GROSSO**  
[www.camposdejulio.mt.gov.br](http://www.camposdejulio.mt.gov.br)

**ASSUNTO:**  
Projeto Hidrossanitário

**CLASSIFICAÇÃO DO ESTABELECIMENTO:**

**RAZÃO SOCIAL:**  
Fundo Municipal de Saúde de Campos de Júlio

**NOME FANTASIA:**  
Complexo Municipal de Saúde

**CNPJ:**  
11.381.070/0001-53

**ENDEREÇO:**  
Avenida Júlio Campos, Quadra 03, Vila Nova

**RESPONSÁVEL TÉCNICO:**

**Eduardo Rampanelli Tosetto**  
ENGENHEIRO CIVIL  
CREA - 1220903037

**Irineu Marcos Parmeggiani**  
PREFEITO DE CAMPOS DE JÚLIO

**DATA:**  
25 de outubro de 2023

**Quadro de Áreas:**

Área do Terreno: 3.900,00 m²  
Área Coberta: 1.465,61 m²  
Área Construída: 2.656,48 m²  
Área Permeável: 1.838,96 m²

**ESCALA:**  
1 : 100

**REVISÃO:**

**PRANCHA:**

01/02