




1 Planta Implantação
1 : 200

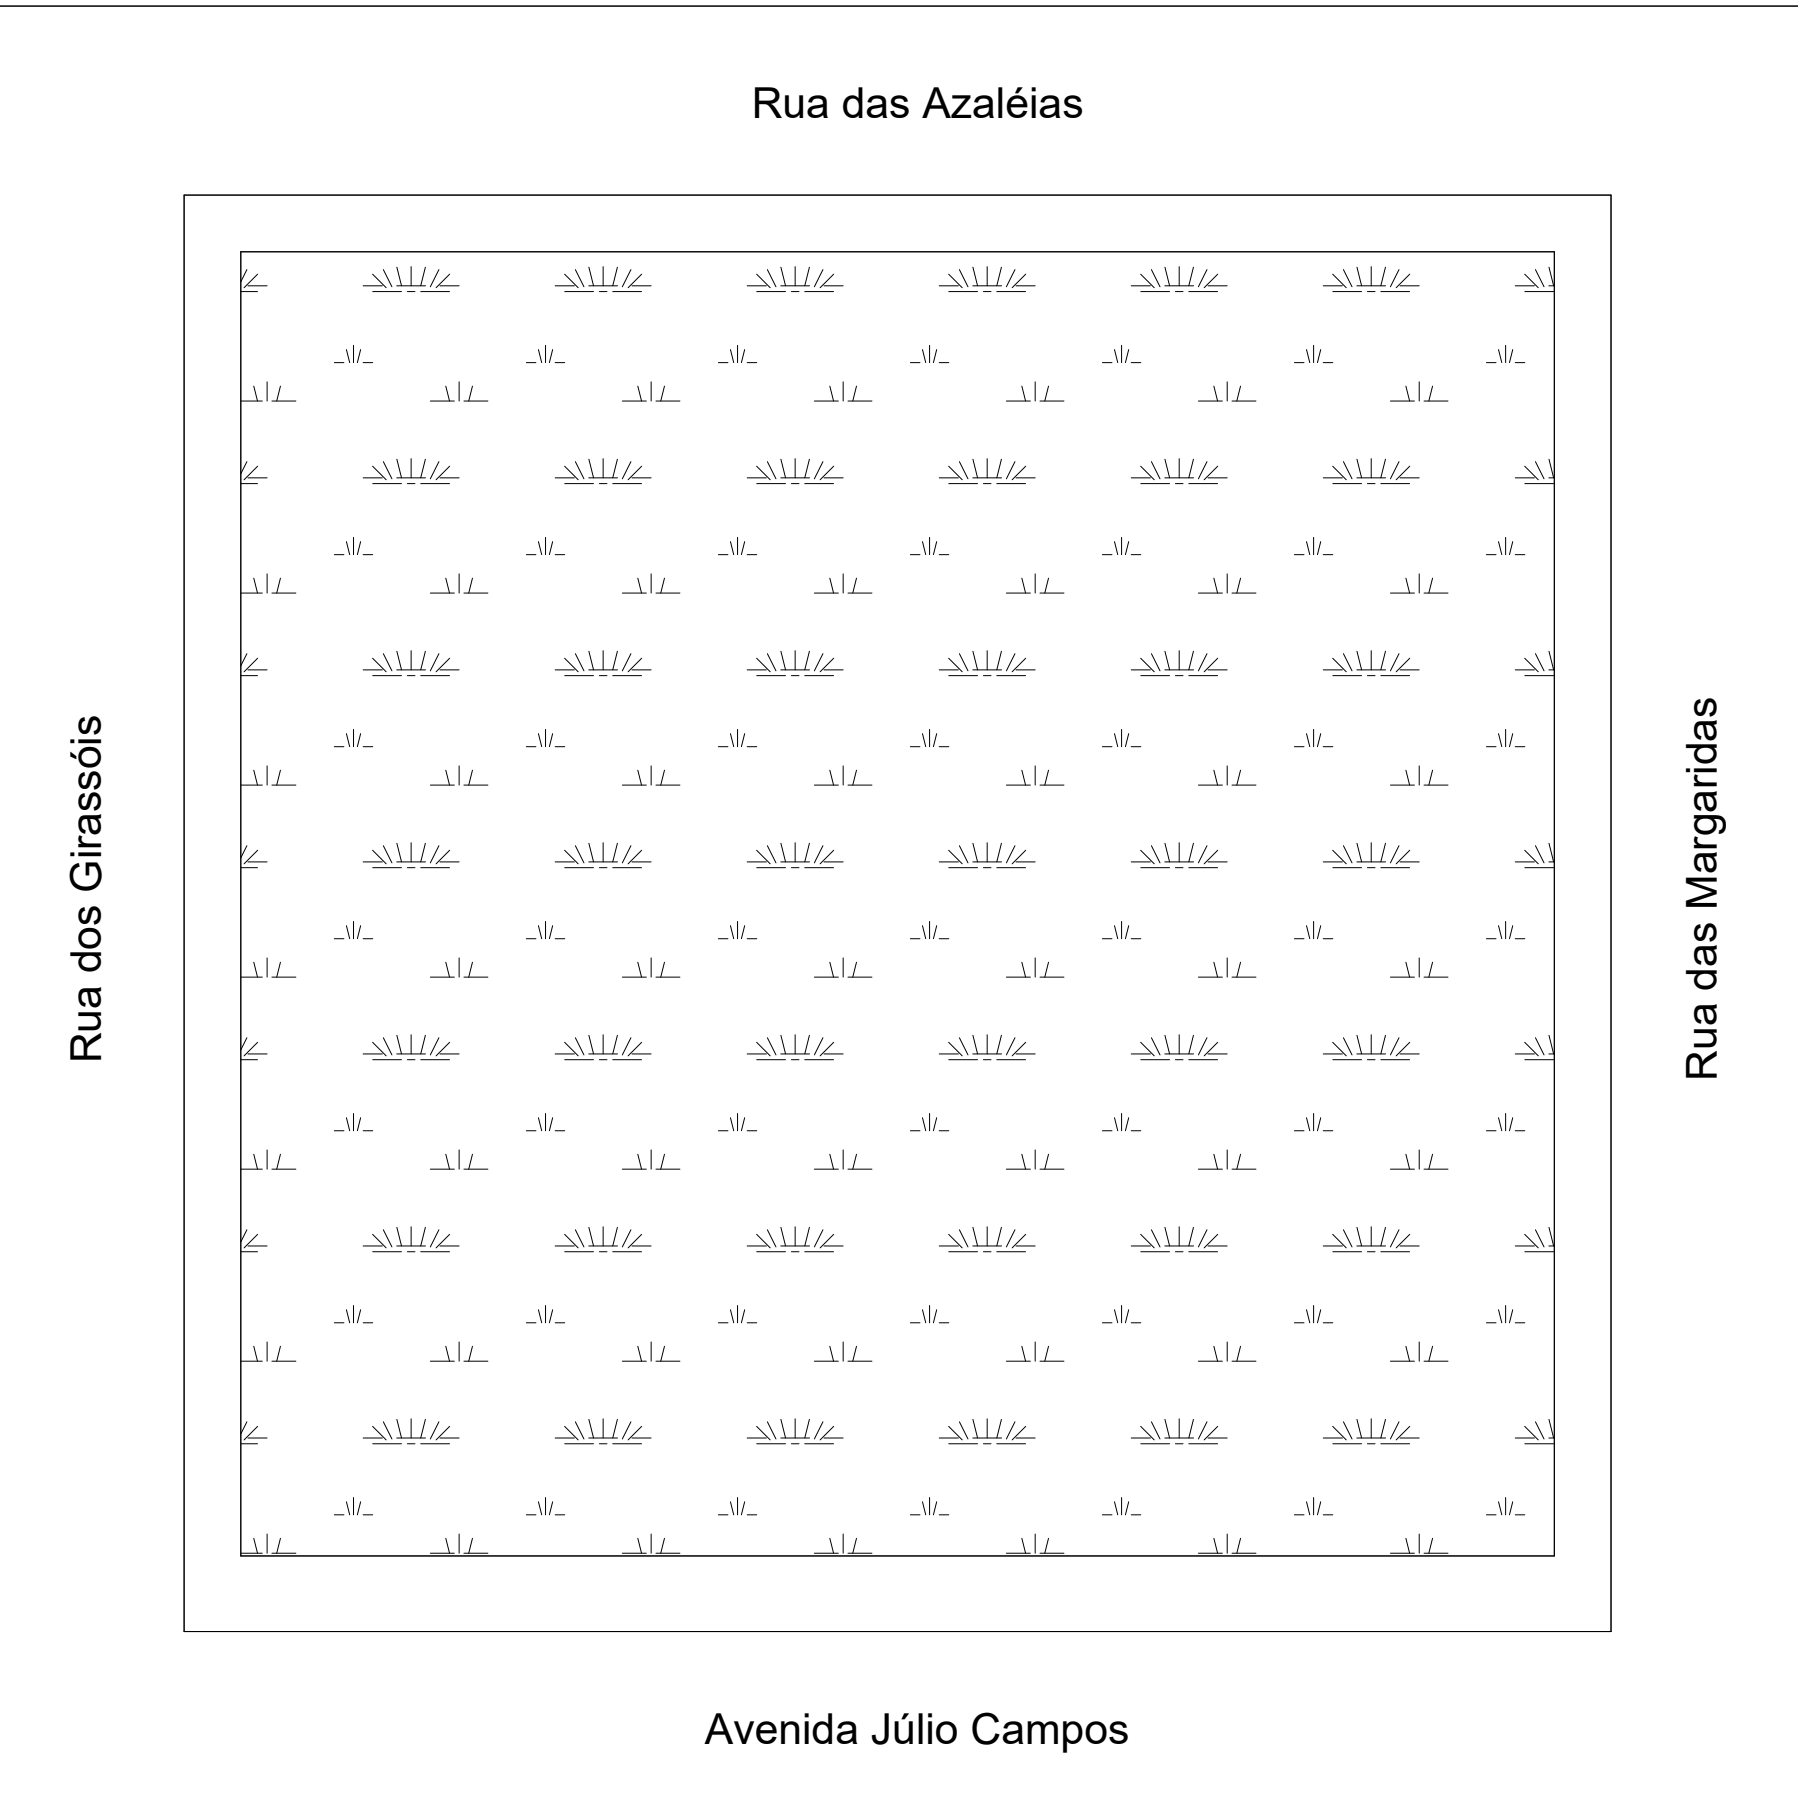

2 Terreno
1 : 400



3 Local da construção
1 : 100

Aprovação:		
PBA - PROJETO BÁSICO DE ARQUITETURA		
(X) CONSTRUÇÃO () ADEQUAÇÃO DE PRÉDIO EXISTENTE () REGULARIZAÇÃO		
 <div>PREFEITURA MUNICIPAL DE CAMPOS DE JÚLIO ESTADO DE MATO GROSSO www.camposdejulio.mt.gov.br</div>		
ASSUNTO: Projeto de Implantação		
CLASSIFICAÇÃO DO ESTABELECIMENTO:		
RAZÃO SOCIAL: Fundo Municipal de Saúde de Campos de Júlio		
NOME FANTASIA: Complexo Municipal de Saúde		
CNPJ: 11.381.070/0001-53		
ENDEREÇO: Avenida Júlio Campos, Quadra 03, Vila Nova		
RESPONSÁVEL TÉCNICO:		
Eduardo Rampanelli Tosetto ENGENHEIRO CIVIL CREA - 122093037		Irineu Marcos Parmeggiani PREFEITO DE CAMPOS DE JÚLIO
DATA: 25 de outubro de 2023	Quadro de Áreas:	PRANCHA:
ESCALA: Como indicado	Área do Terreno: 3.900,00 m² Área Coberta: 1.465,61 m² Área Construída: 2.556,48 m² Área Permeável: 1.838,96 m²	01/07
REVISÃO:		