

Circuitos Elétricos
Escala: 1:100

LEGENDA

— LUMINÁRIA INCANDESCENTE(C—CIRCUITO,R—RETORNO,P—POTENCIA).

— QUADRO DE DISTRIBUIÇÃO DE CIRCUITOS.

— TOMADA TRIPOLAR "2P + 1" BAIXA A 30 cm DO PISO ACABADO.

— TOMADA TRIPOLAR "2P + 1" MÉDIA A 1,20 cm DO PISO ACABADO.


— TOMADA TRIPOLAR "2P + 1" ALTA A 2,10 cm DO PISO ACABADO.

— INTERRUPTOR DE n SEÇÕES h= 1,20 cm DO PISO ACABADO.

— CONDUTOR FASE , NEUTRO , RETORNO , TERRA

— ELETRODUTO EMBUTIDO NO TETO OU NA PAREDE

Materiais para instalações		
Tomada Alta	Simple	17 UN
Tomada Média	Simple	59 UN
Tomada Média	Dupla	5 UN
Tomada Baixa	Simple	79 UN
Tomada Baixa	Dupla	66 UN
Interruptor	Simple	48 UN
	Duplo	02 UN
	Tripla	01 UN
Luminária de sobrepor		213 UN
Poste Balizador		20 UN
Caixa de espera p/ ar condicionado		36 UN
Caixa de inspeção p/ aterramento		05 UN
Quadro de distribuição	Barramento Bifásico - 30 Dis.Ju. 200A	5 UN
	Barramento Trifásico - 64 Dis.Ju. 250A	1 UN
Cabo flexível de cobre para circuitos	1.5 mm	1.585,51 m
	2.5 mm	4.244,96 m
	4.0 mm	2.379,54 m
	6.0 mm	395,45 m
	10.0 mm	349,80 m
Cabo flexível de cobre para distribuição	16.0 mm	70,99 m
	35.0 mm	258,70 m
	95.0 mm	14,76 m
	150.0 mm	235,46 m
Eletroduto Rígido	1/2	115,29 m
Eletroduto Flexível	1/2	819,62 m
	3/4	956,07 m
	1	152,51 m
	1 1/4	118,65 m
Disjuntores	1P - 10	55 UN
	1P - 16	17 UN
	1P - 20	4 UN
	1P - 25	12 UN
	1P - 32	2 UN
	2P - 10	3 UN
	2P - 16	15 UN
	2P - 25	11 UN
	2P - 32	5 UN
	2P - 40	6 UN
	2P - 100	5 UN
	3P - 250	1 UN

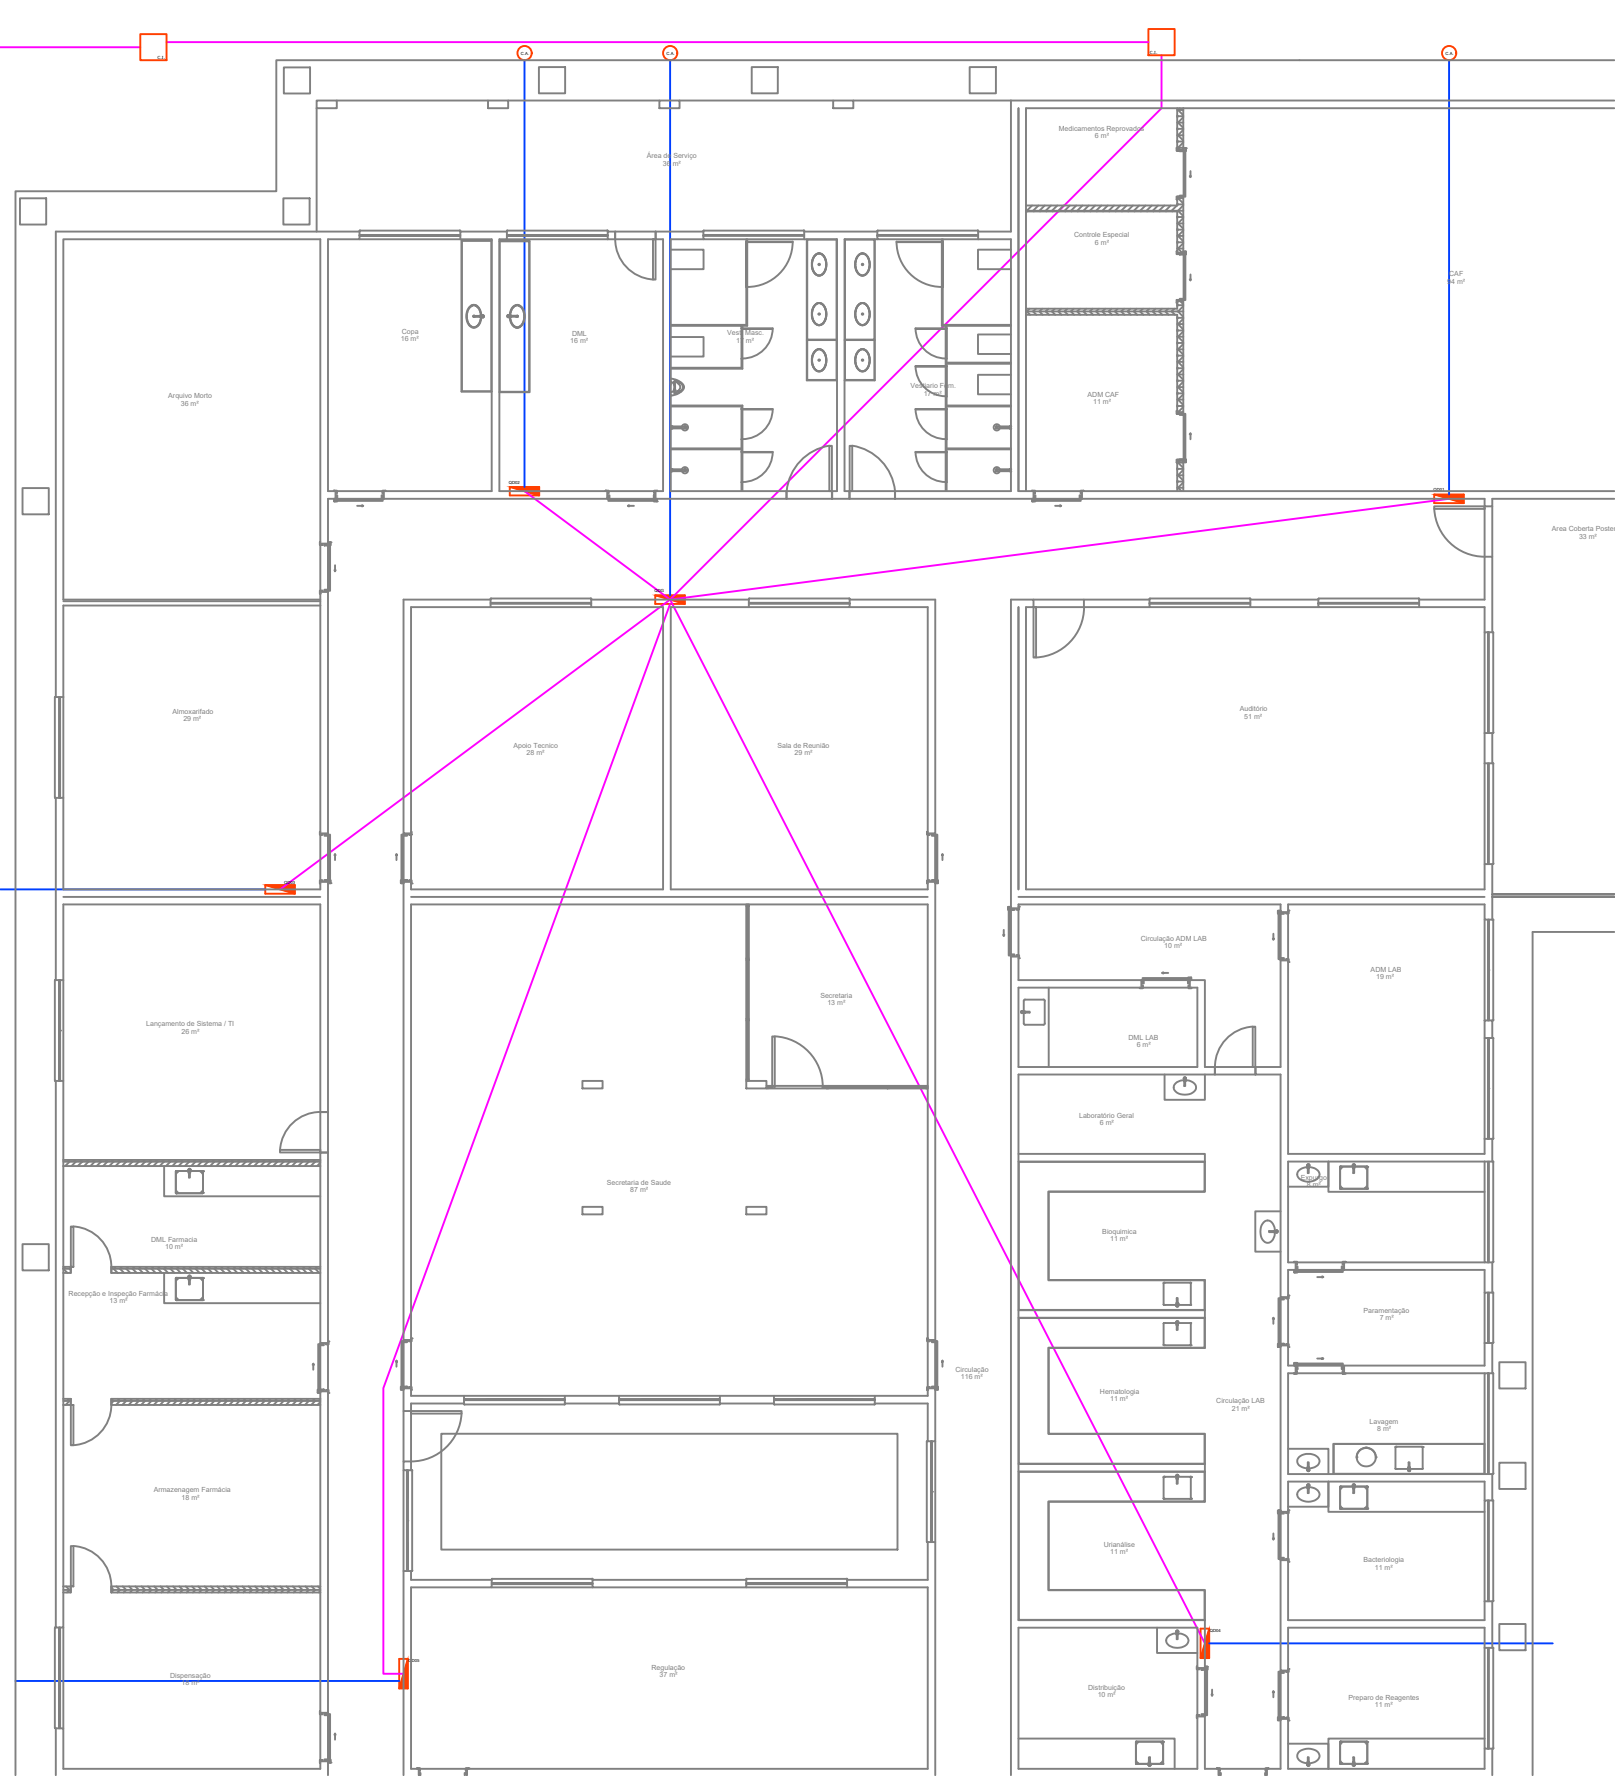

Circuitos Elétricos - Quadros
Escala: 1:150

Aprovação:

PBA - PROJETO BÁSICO DE ARQUITETURA

(X) CONSTRUÇÃO () ADEQUAÇÃO DE PRÉDIO EXISTENTE () REGULARIZAÇÃO

PREFEITURA MUNICIPAL DE CAMPOS DE JÚLIO

ESTADO DE MATO GROSSO

www.camposdejulio.mt.gov.br

PROJETO:

Complexo Municipal de Saúde

ASSUNTO:

Projeto Elétrico

PROPRIETÁRIO:

Prefeitura Municipal de Campos de Júlio

CNPJ:

01.614.516/0001-99

ENDEREÇO:

Avenida Júlio Campos, Quadra 03, Vila Nova

RESPONSÁVEL TÉCNICO:

Eduardo Rampanelli Tosetto

ENGENHEIRO CIVIL

CREA - 1220503037

Irineu Marcos Parmeggiani

PREFEITO MUNICIPAL DE CAMPOS DE JÚLIO

DATA:

25/10/2023

ESCALA:

Indicado

REVISÃO:

Quadro de Áreas:

PRANCHA:

02/02