



1 Cobertura
1 : 100

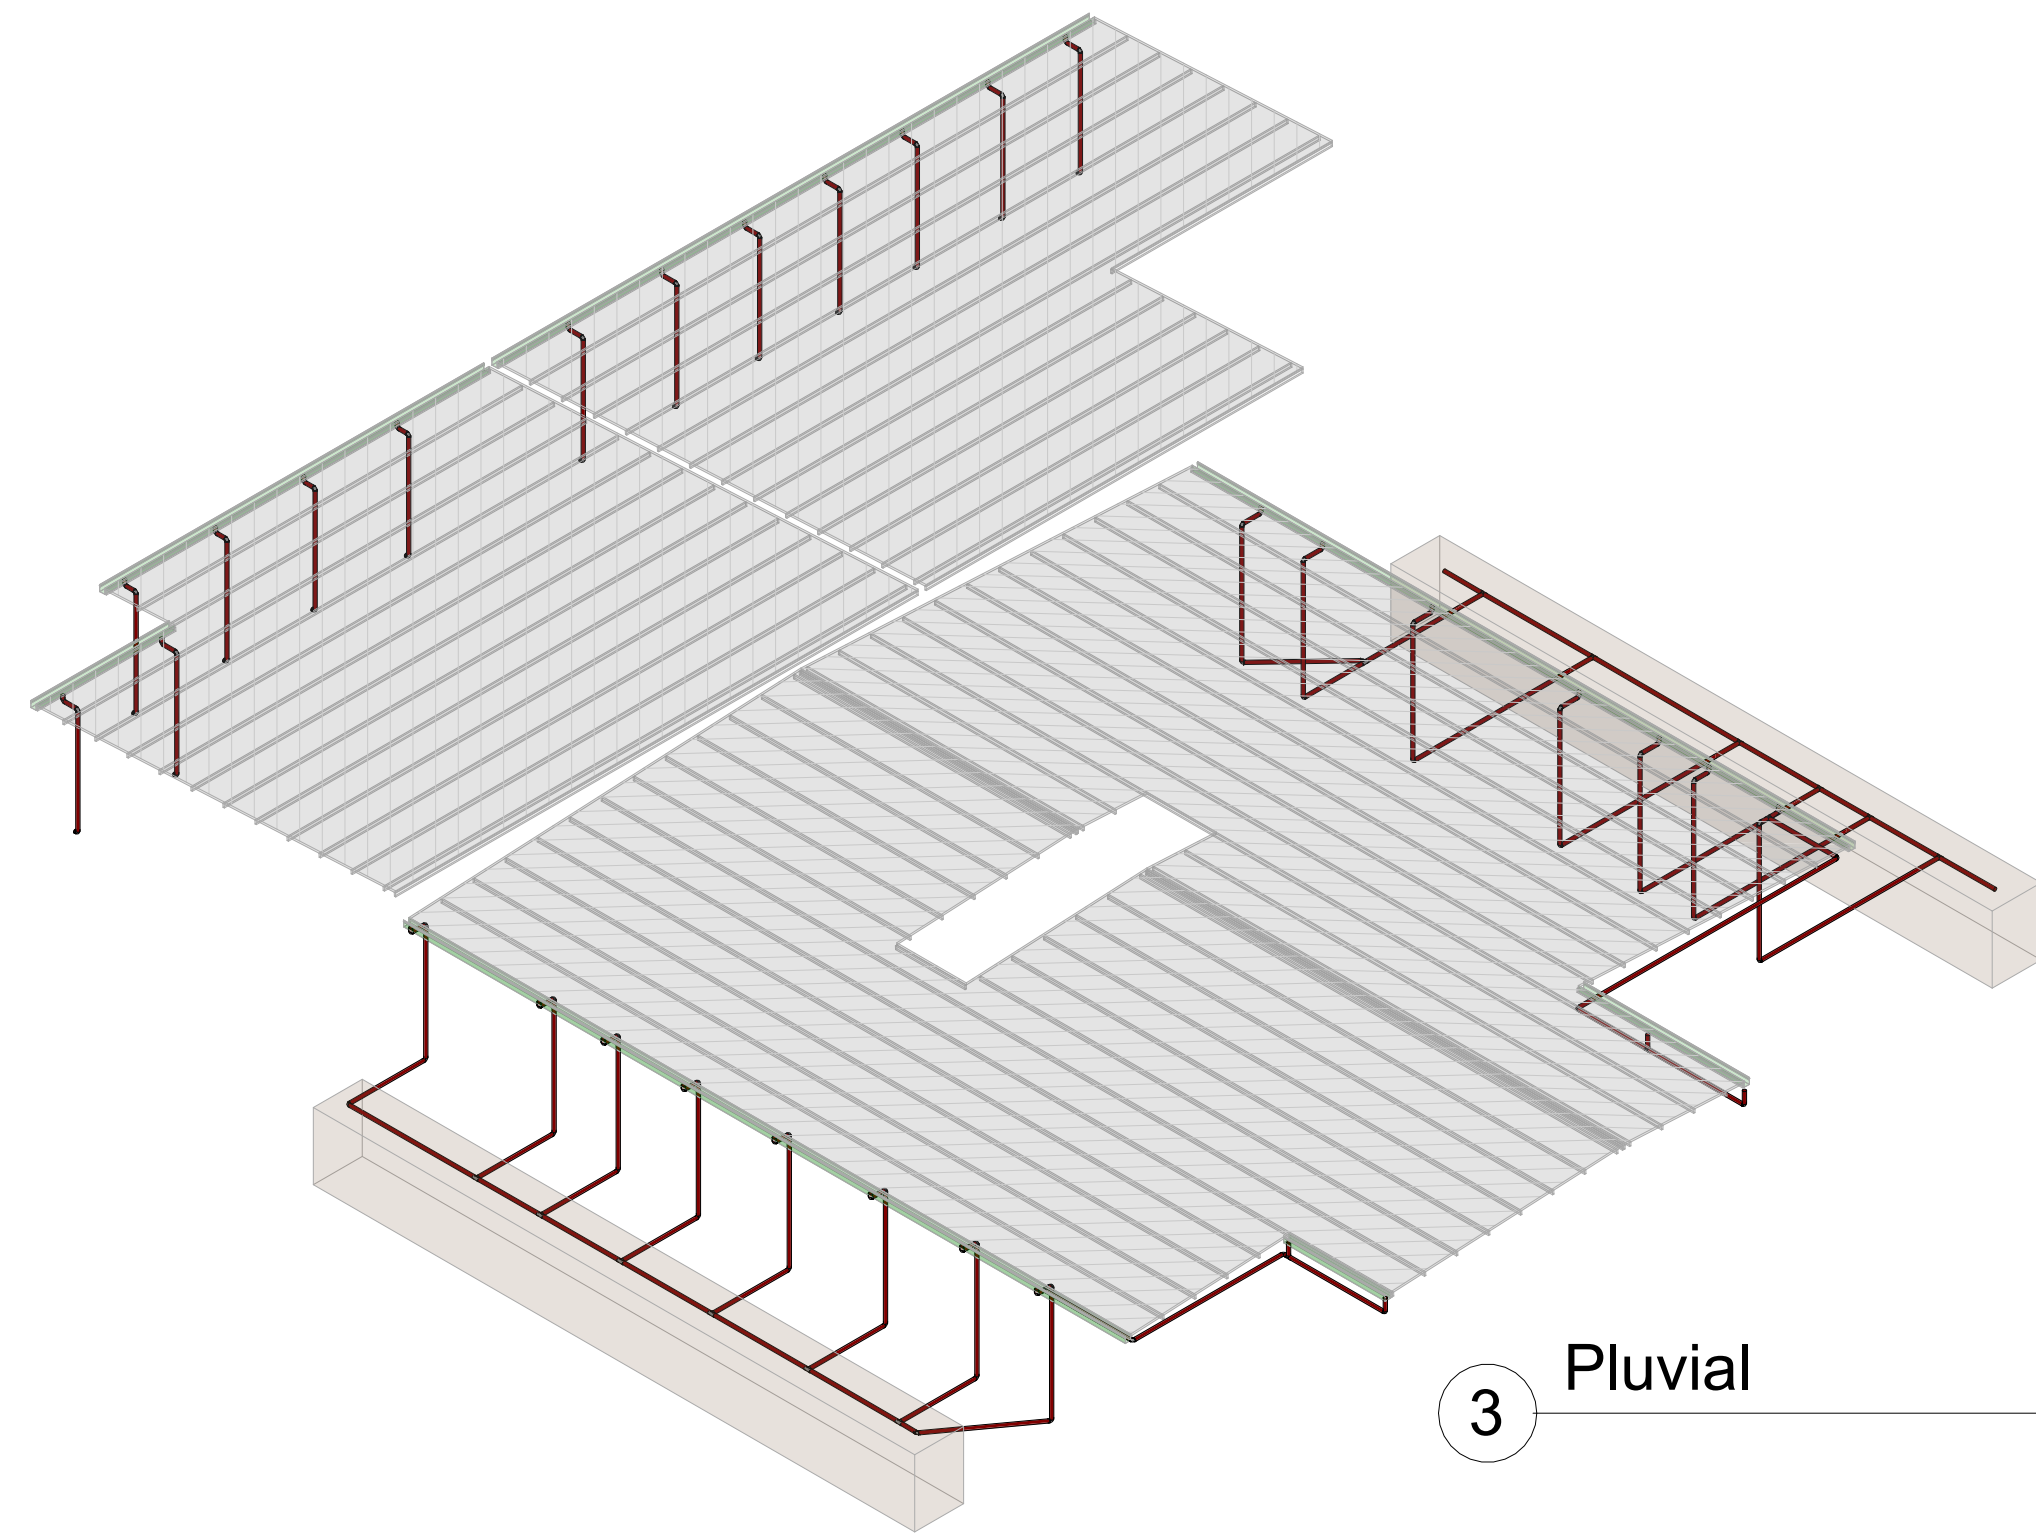

3 Pluvial

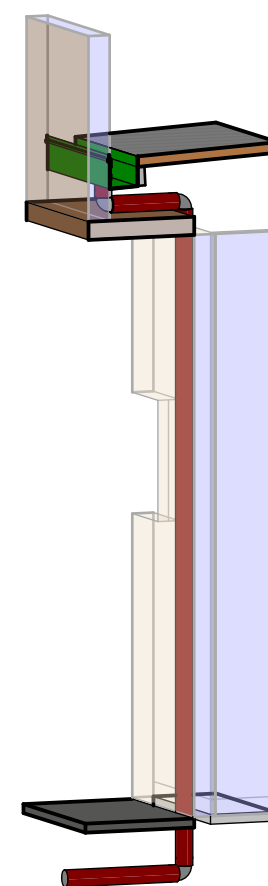

4 Tudo de Queda - Detalhe

Aprovação:		
PBA - PROJETO BÁSICO DE ARQUITETURA		
(X) CONSTRUÇÃO () ADEQUAÇÃO DE PRÉDIO EXISTENTE () REGULARIZAÇÃO		
 PREFEITURA MUNICIPAL DE CAMPOS DE JÚLIO ESTADO DE MATO GROSSO www.camposdejulio.mt.gov.br		
ASSUNTO: Planta de Cobertura		
CLASSIFICAÇÃO DO ESTABELECIMENTO:		
RAZÃO SOCIAL: Fundo Municipal de Saúde de Campos de Júlio		
NOME FANTASIA: Complexo Municipal de Saúde		
CNPJ: 11.381.070/0001-53		
ENDEREÇO: Avenida Júlio Campos, Quadra 03, Vila Nova		
RESPONSÁVEL TÉCNICO:		
Eduardo Rampanelli Tosetto ENGENHEIRO CIVIL CREA - 122093337		Irineu Marcos Parmeggiani PREFEITO DE CAMPOS DE JÚLIO
DATA: 25 de outubro de 2023	Quadro de Áreas:	PRANCHA:
ESCALA: 1 : 100	Área do Terreno: 3.900,00 m² Área Coberta: 1.485,61 m² Área Construída: 2.656,48 m² Área Permeável: 1.838,96 m²	07/07
REVISÃO:		