




P8

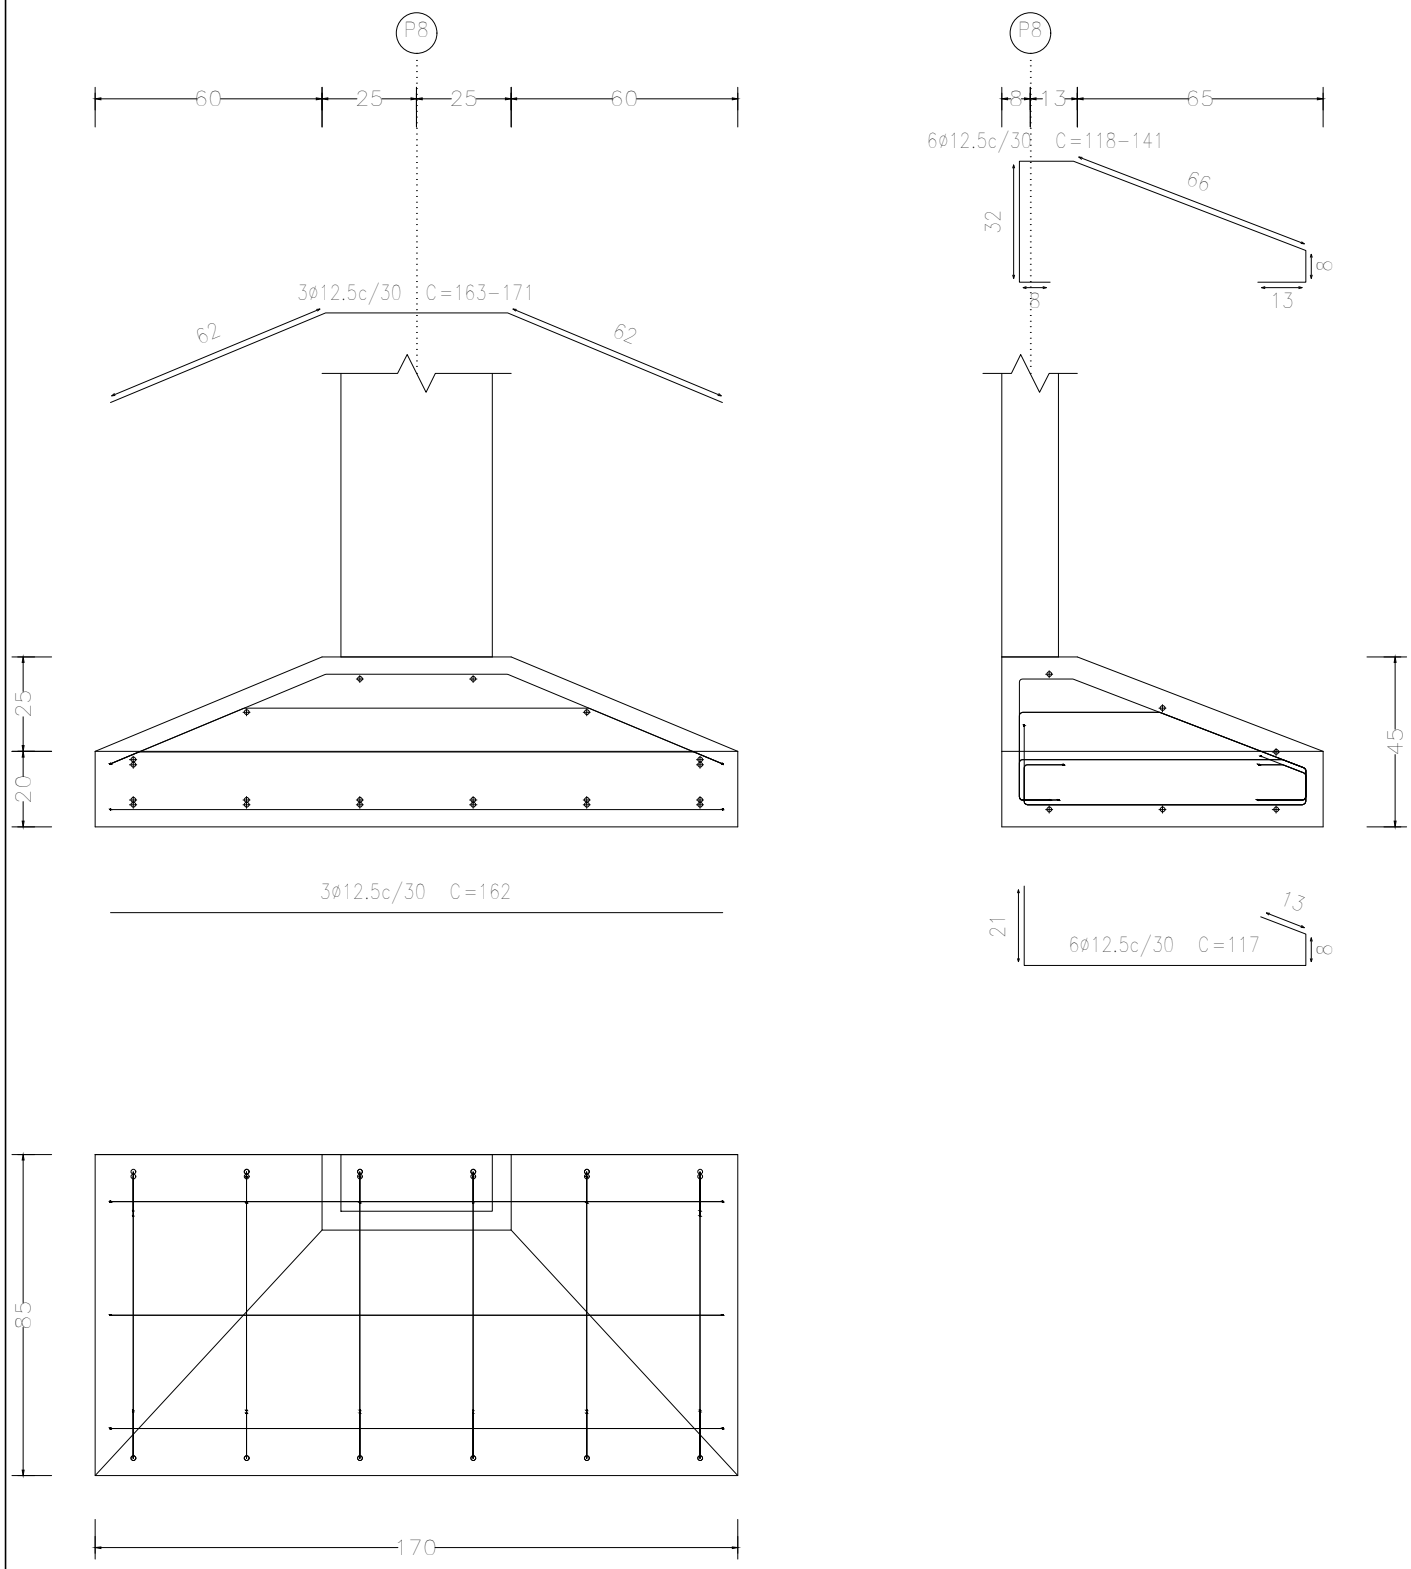


P9

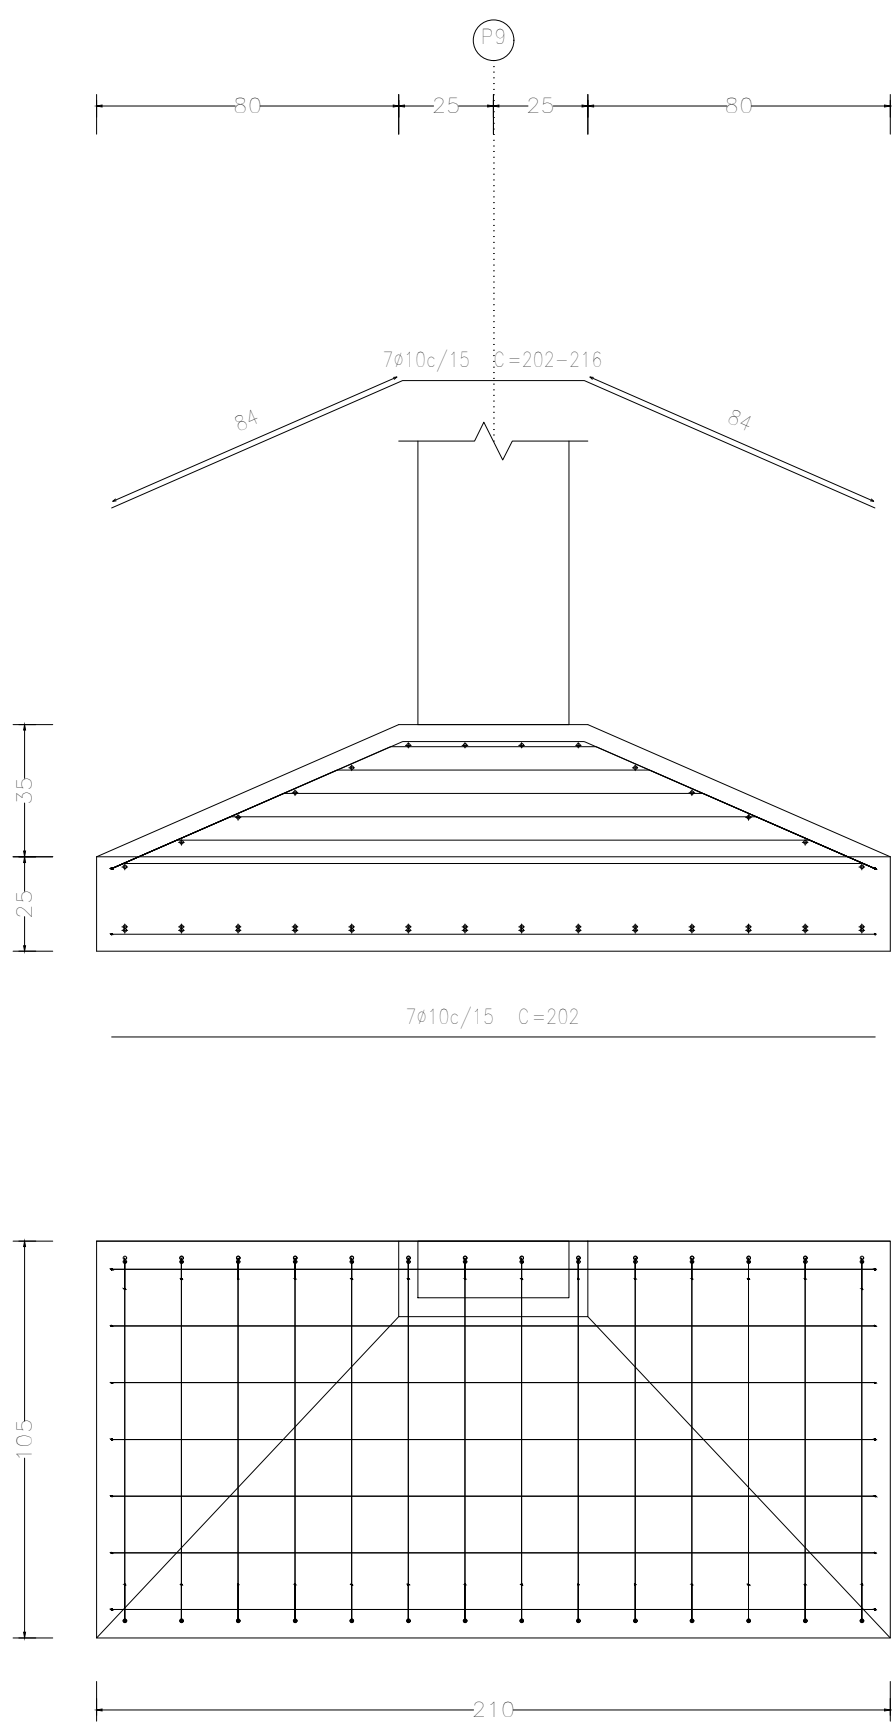


P8

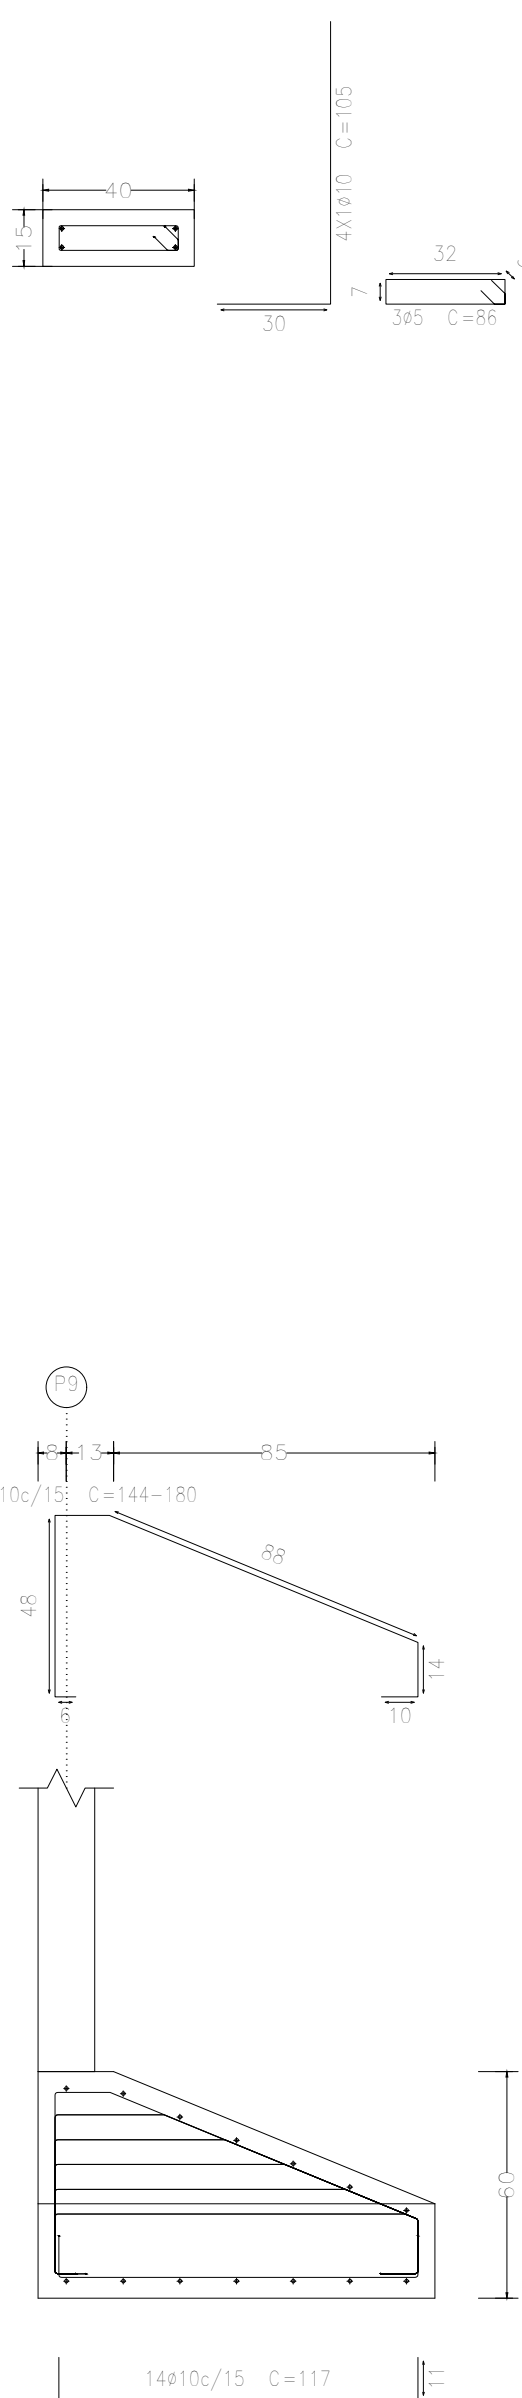


P10

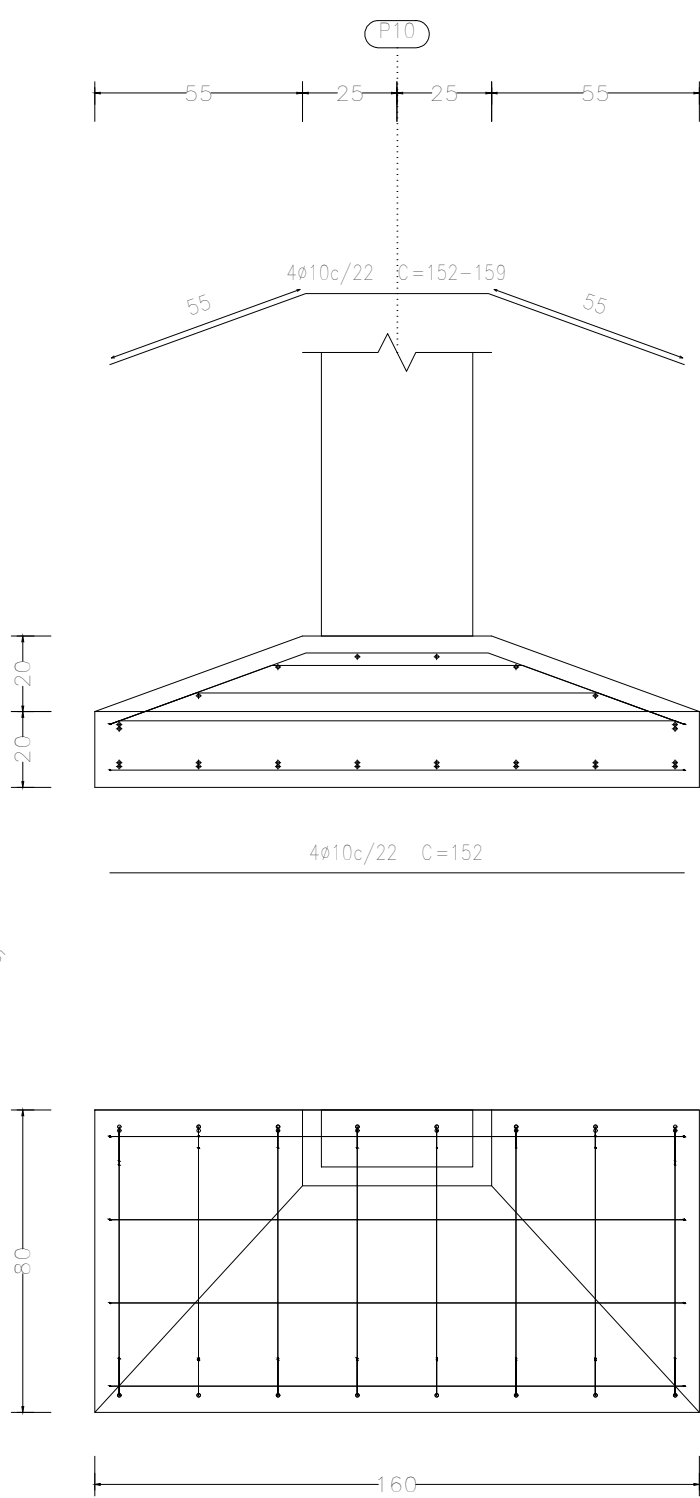


P10

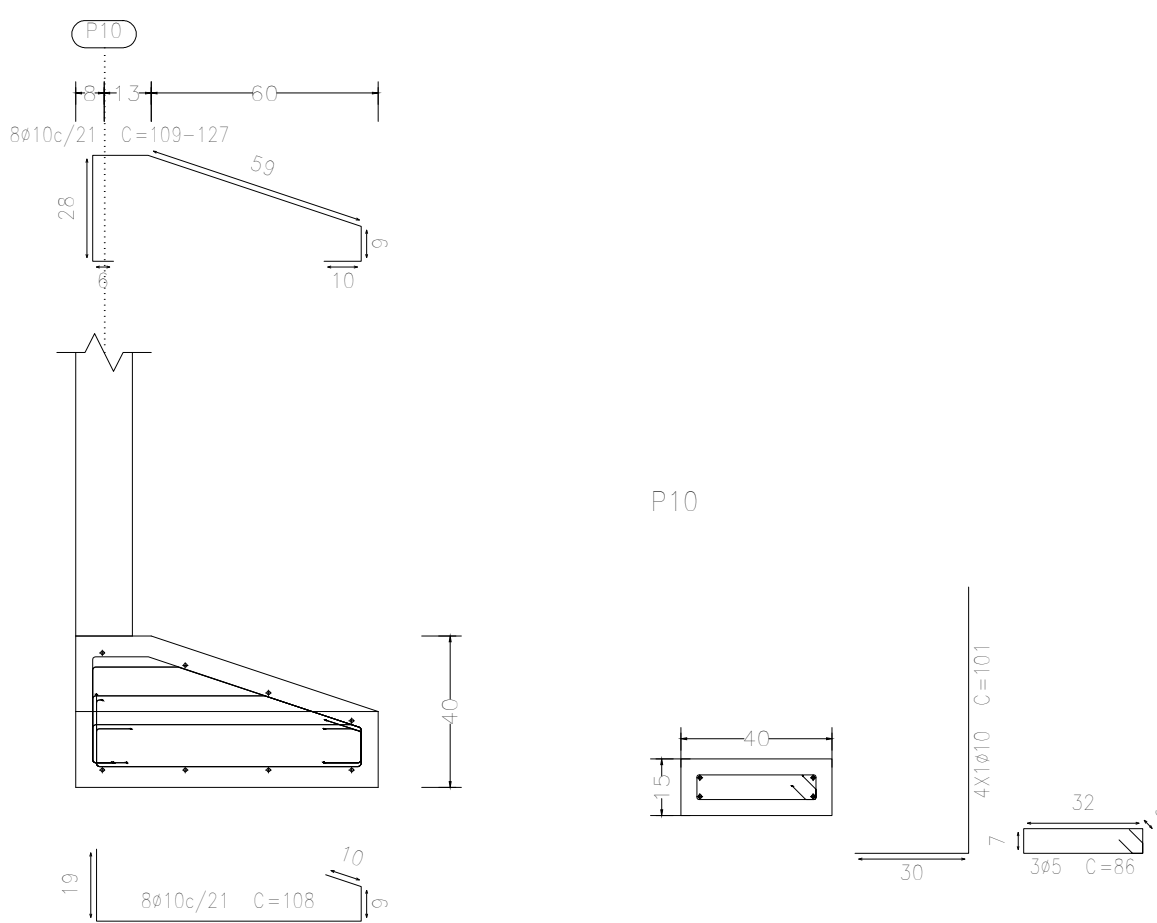


P94

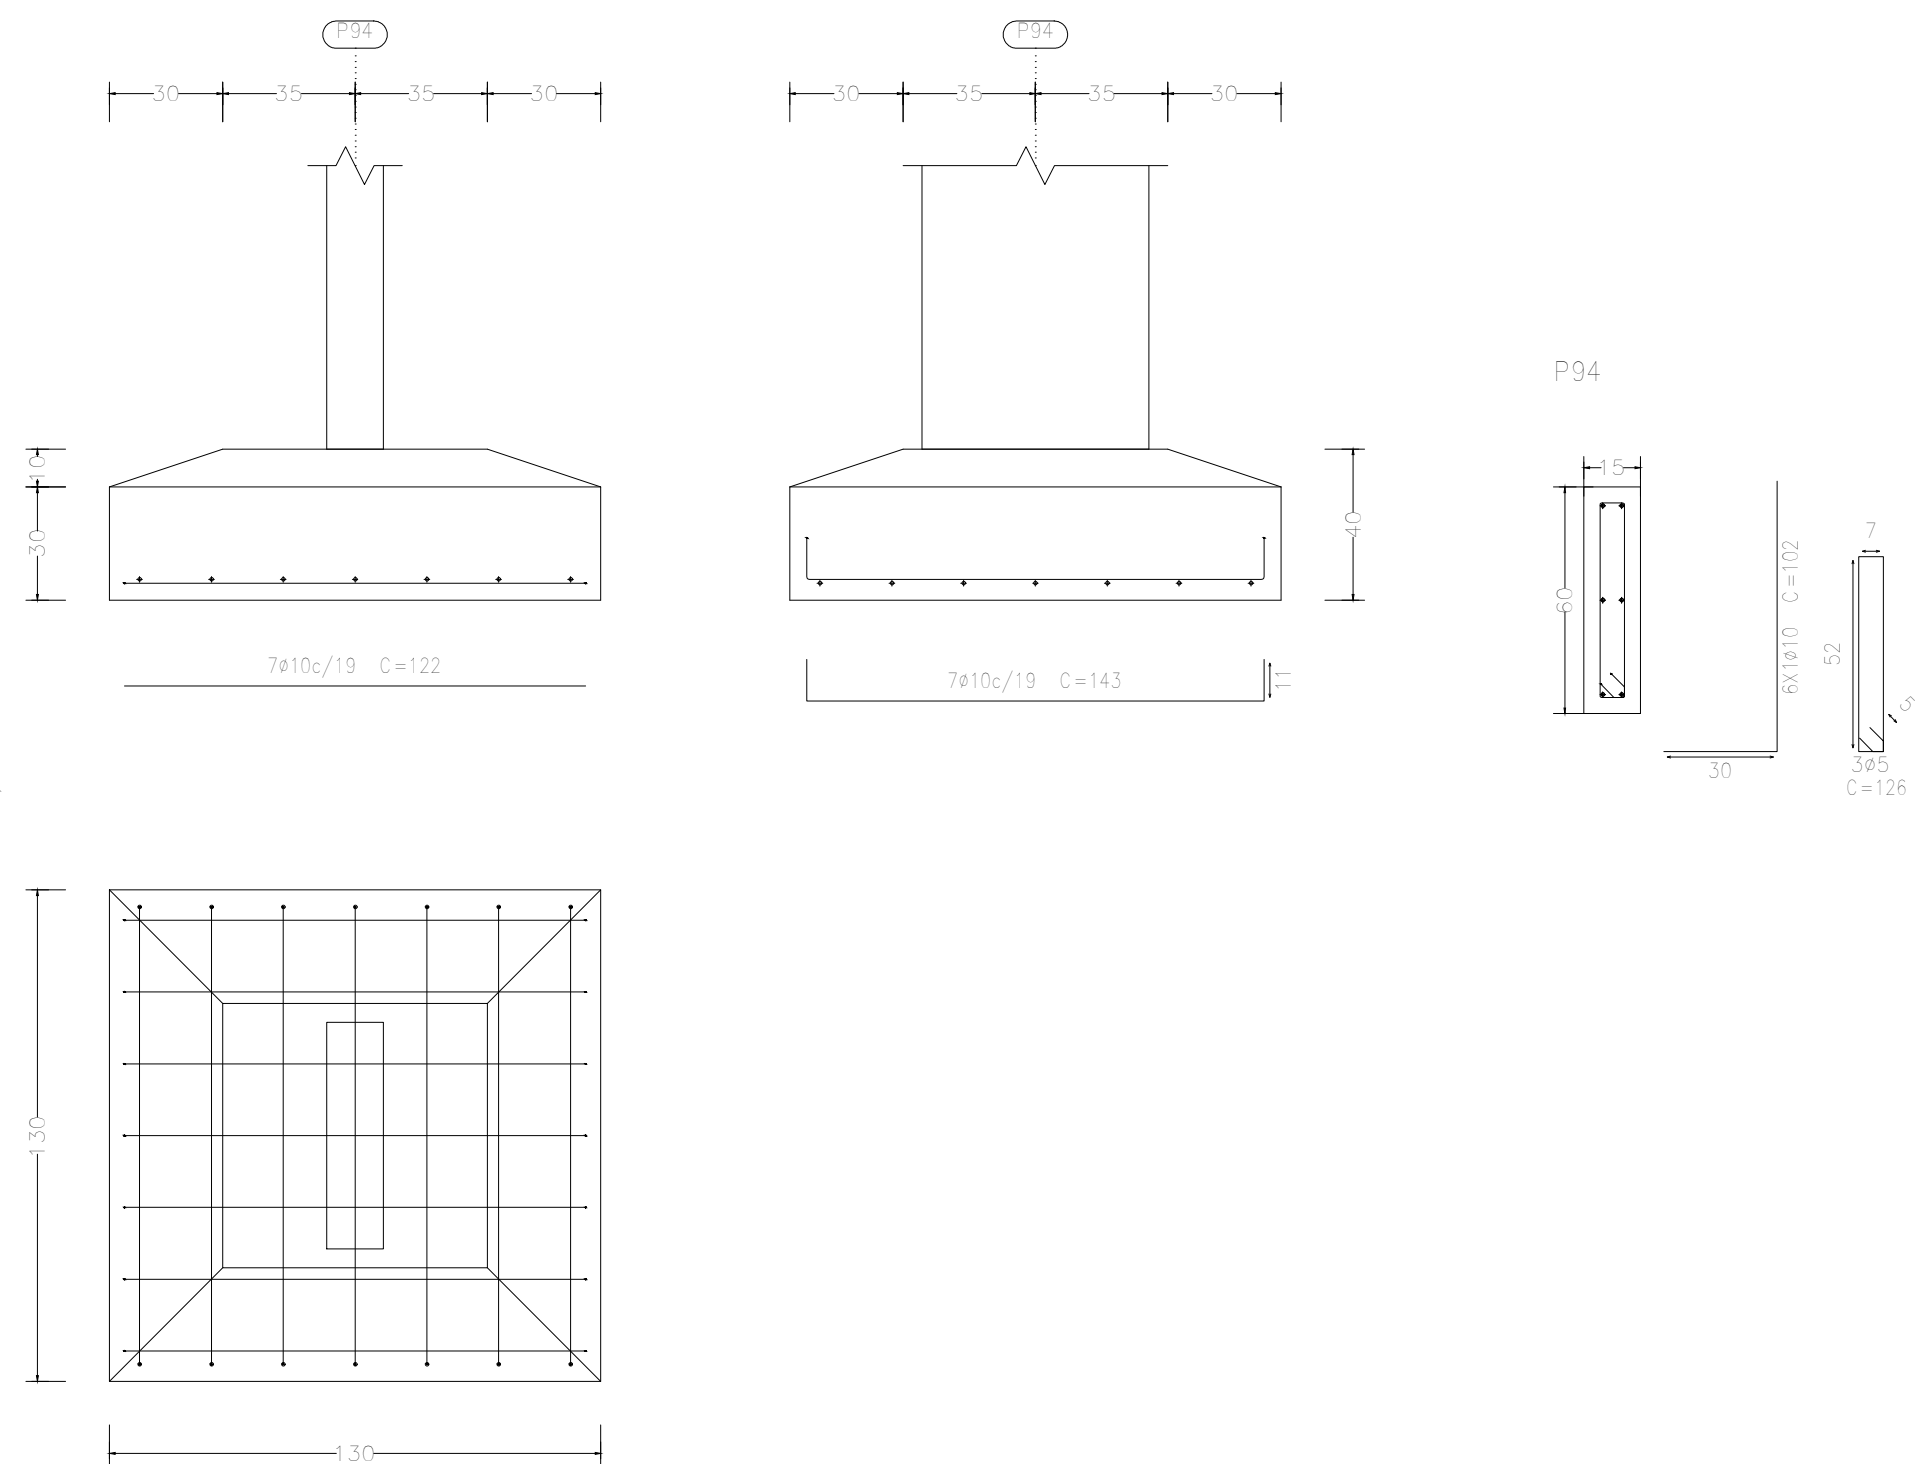


P93

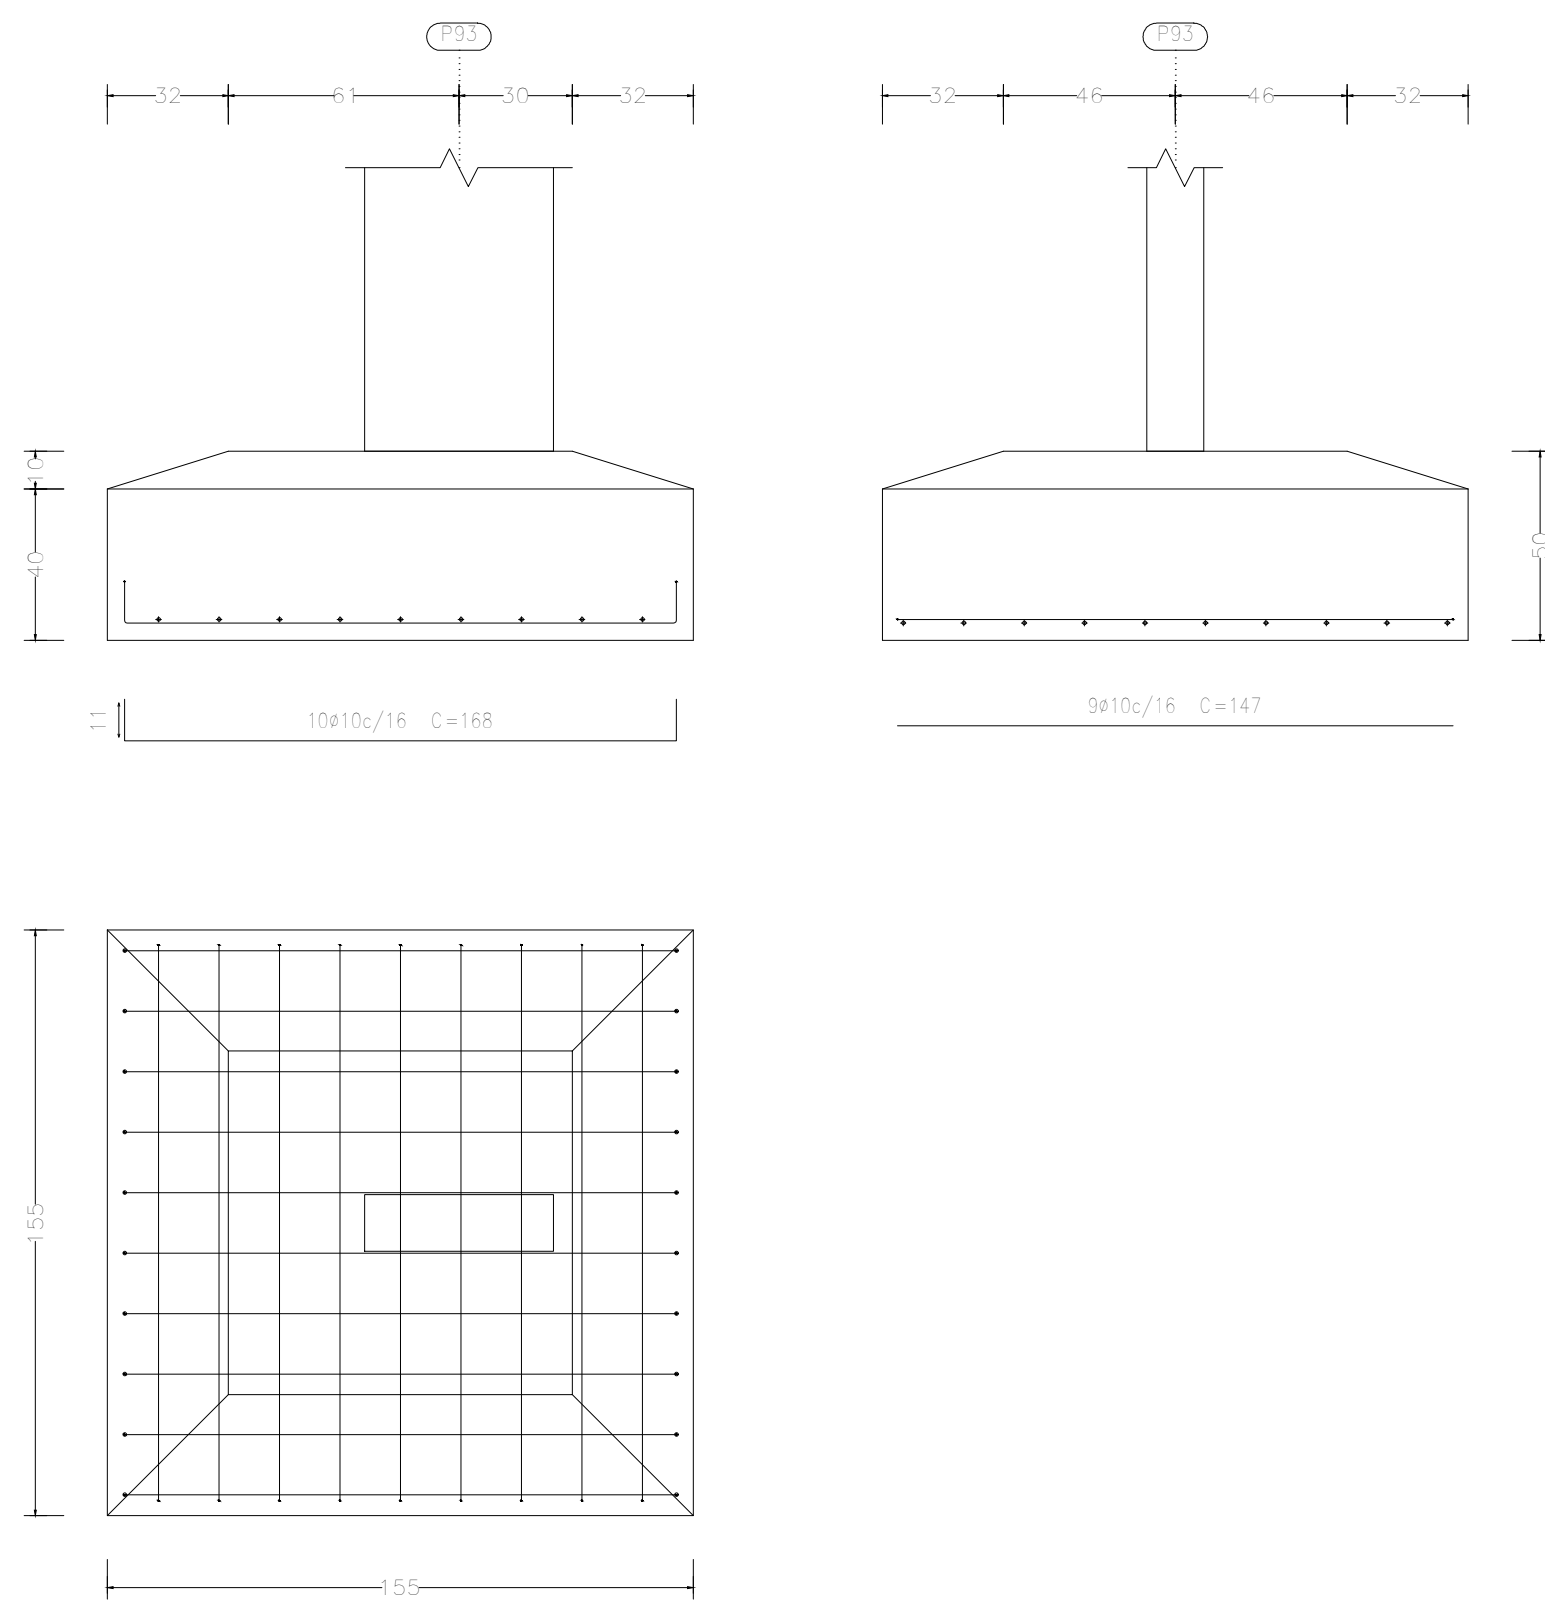

P93

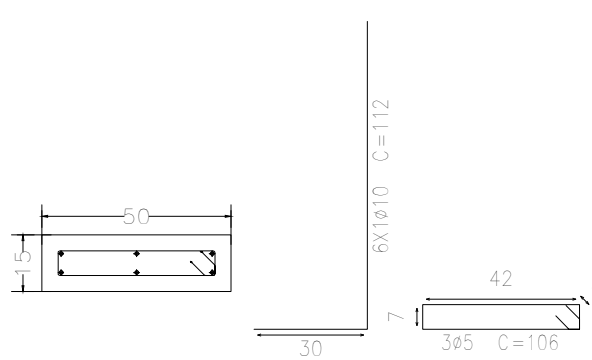

P9

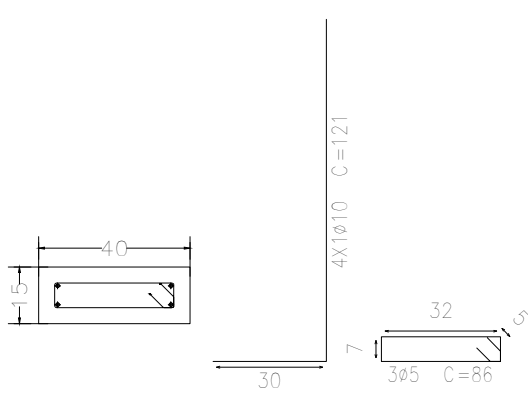

Complexo Municipal de Saúde	Data: 25/10/2023
Local: Avenida Júlio Campos, Quadra 03	Número de desenho:
Complexo Municipal de Saúde	Escala: Indicada
Eduardo Rampanelli Tosetto Engenheiro Civil Número do CREA: 1220503037	Data: 25/10/2023