

Elemento	Piso 3
Lajes maciças	264,18
Vigas	89,99
Pilares	130,68
Total	284,85
Índices (per m2)	0,163
Superfície total	284,25 m2





Piso 3
Armadura transversal inferior
Concreto: C25, em geral
Aços em lajes: CA-50 e CA-60
Escala: 1:75

Piso 3
Armadura longitudinal superior
Concreto: C25, em geral
Aços em lajes: CA-50 e CA-60
Escala: 1:75

Piso 3
Armadura transversal superior
Concreto: C25, em geral
Aços em lajes: CA-50 e CA-60
Escala: 1:75

Piso 3
Plan
Escala: 1:75

Piso 3
Armadura longitudinal inferior
Concreto: C25, em geral
Aços em lajes: CA-50 e CA-60
Escala: 1:75

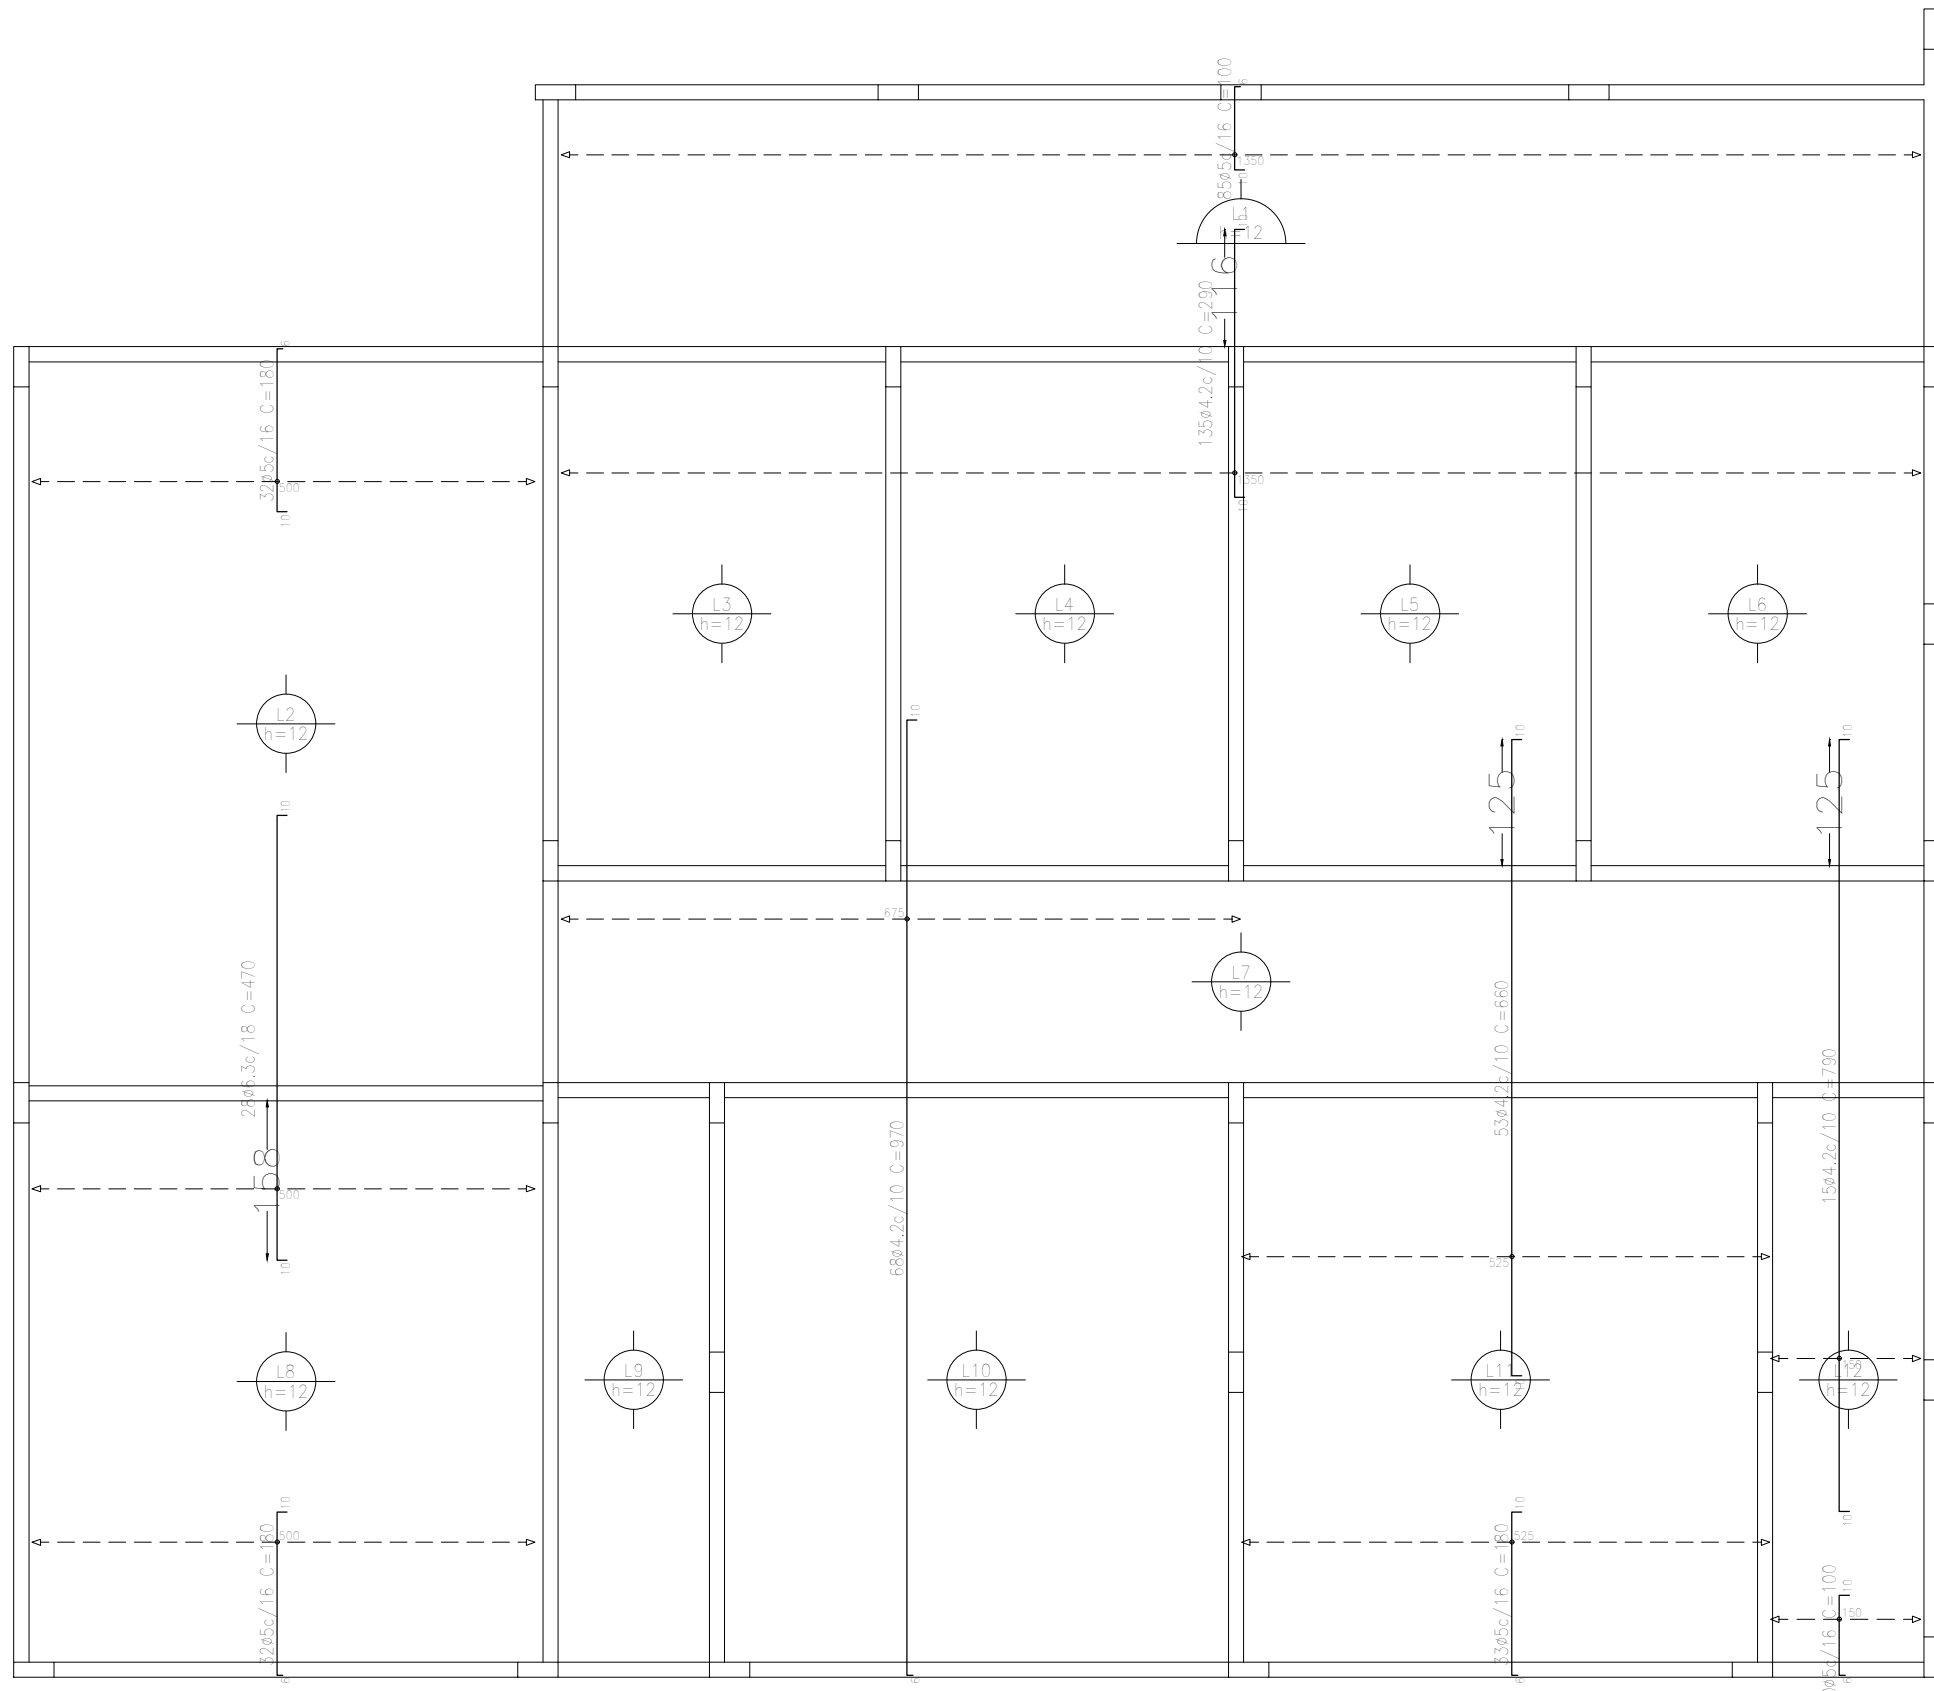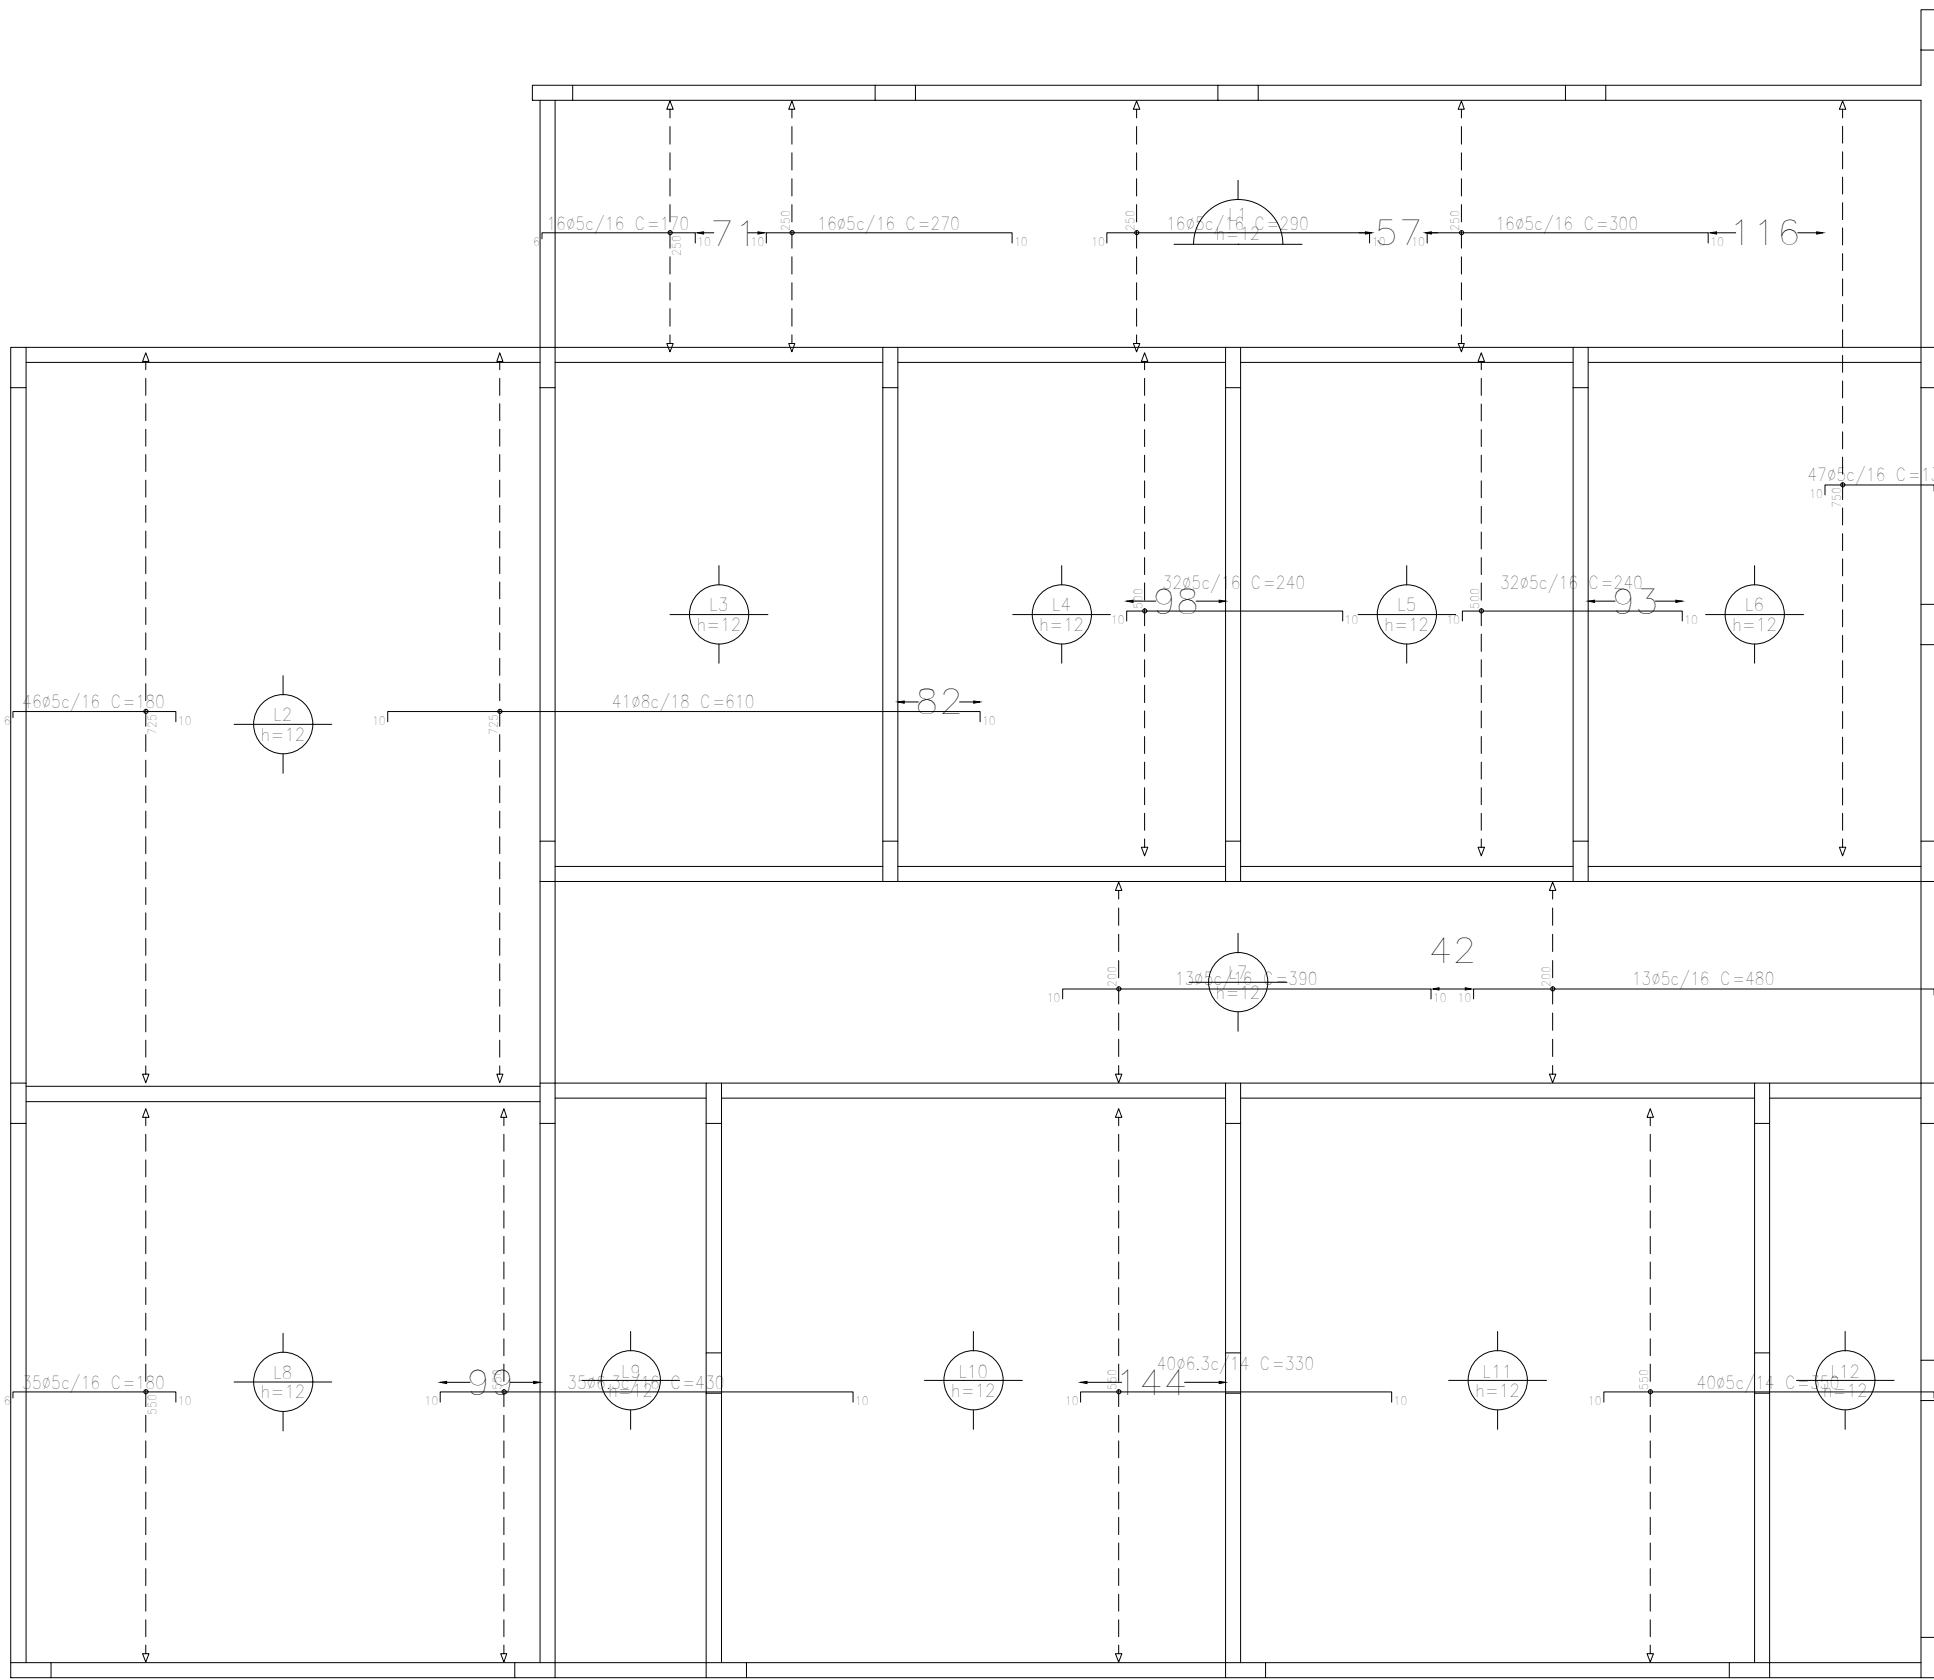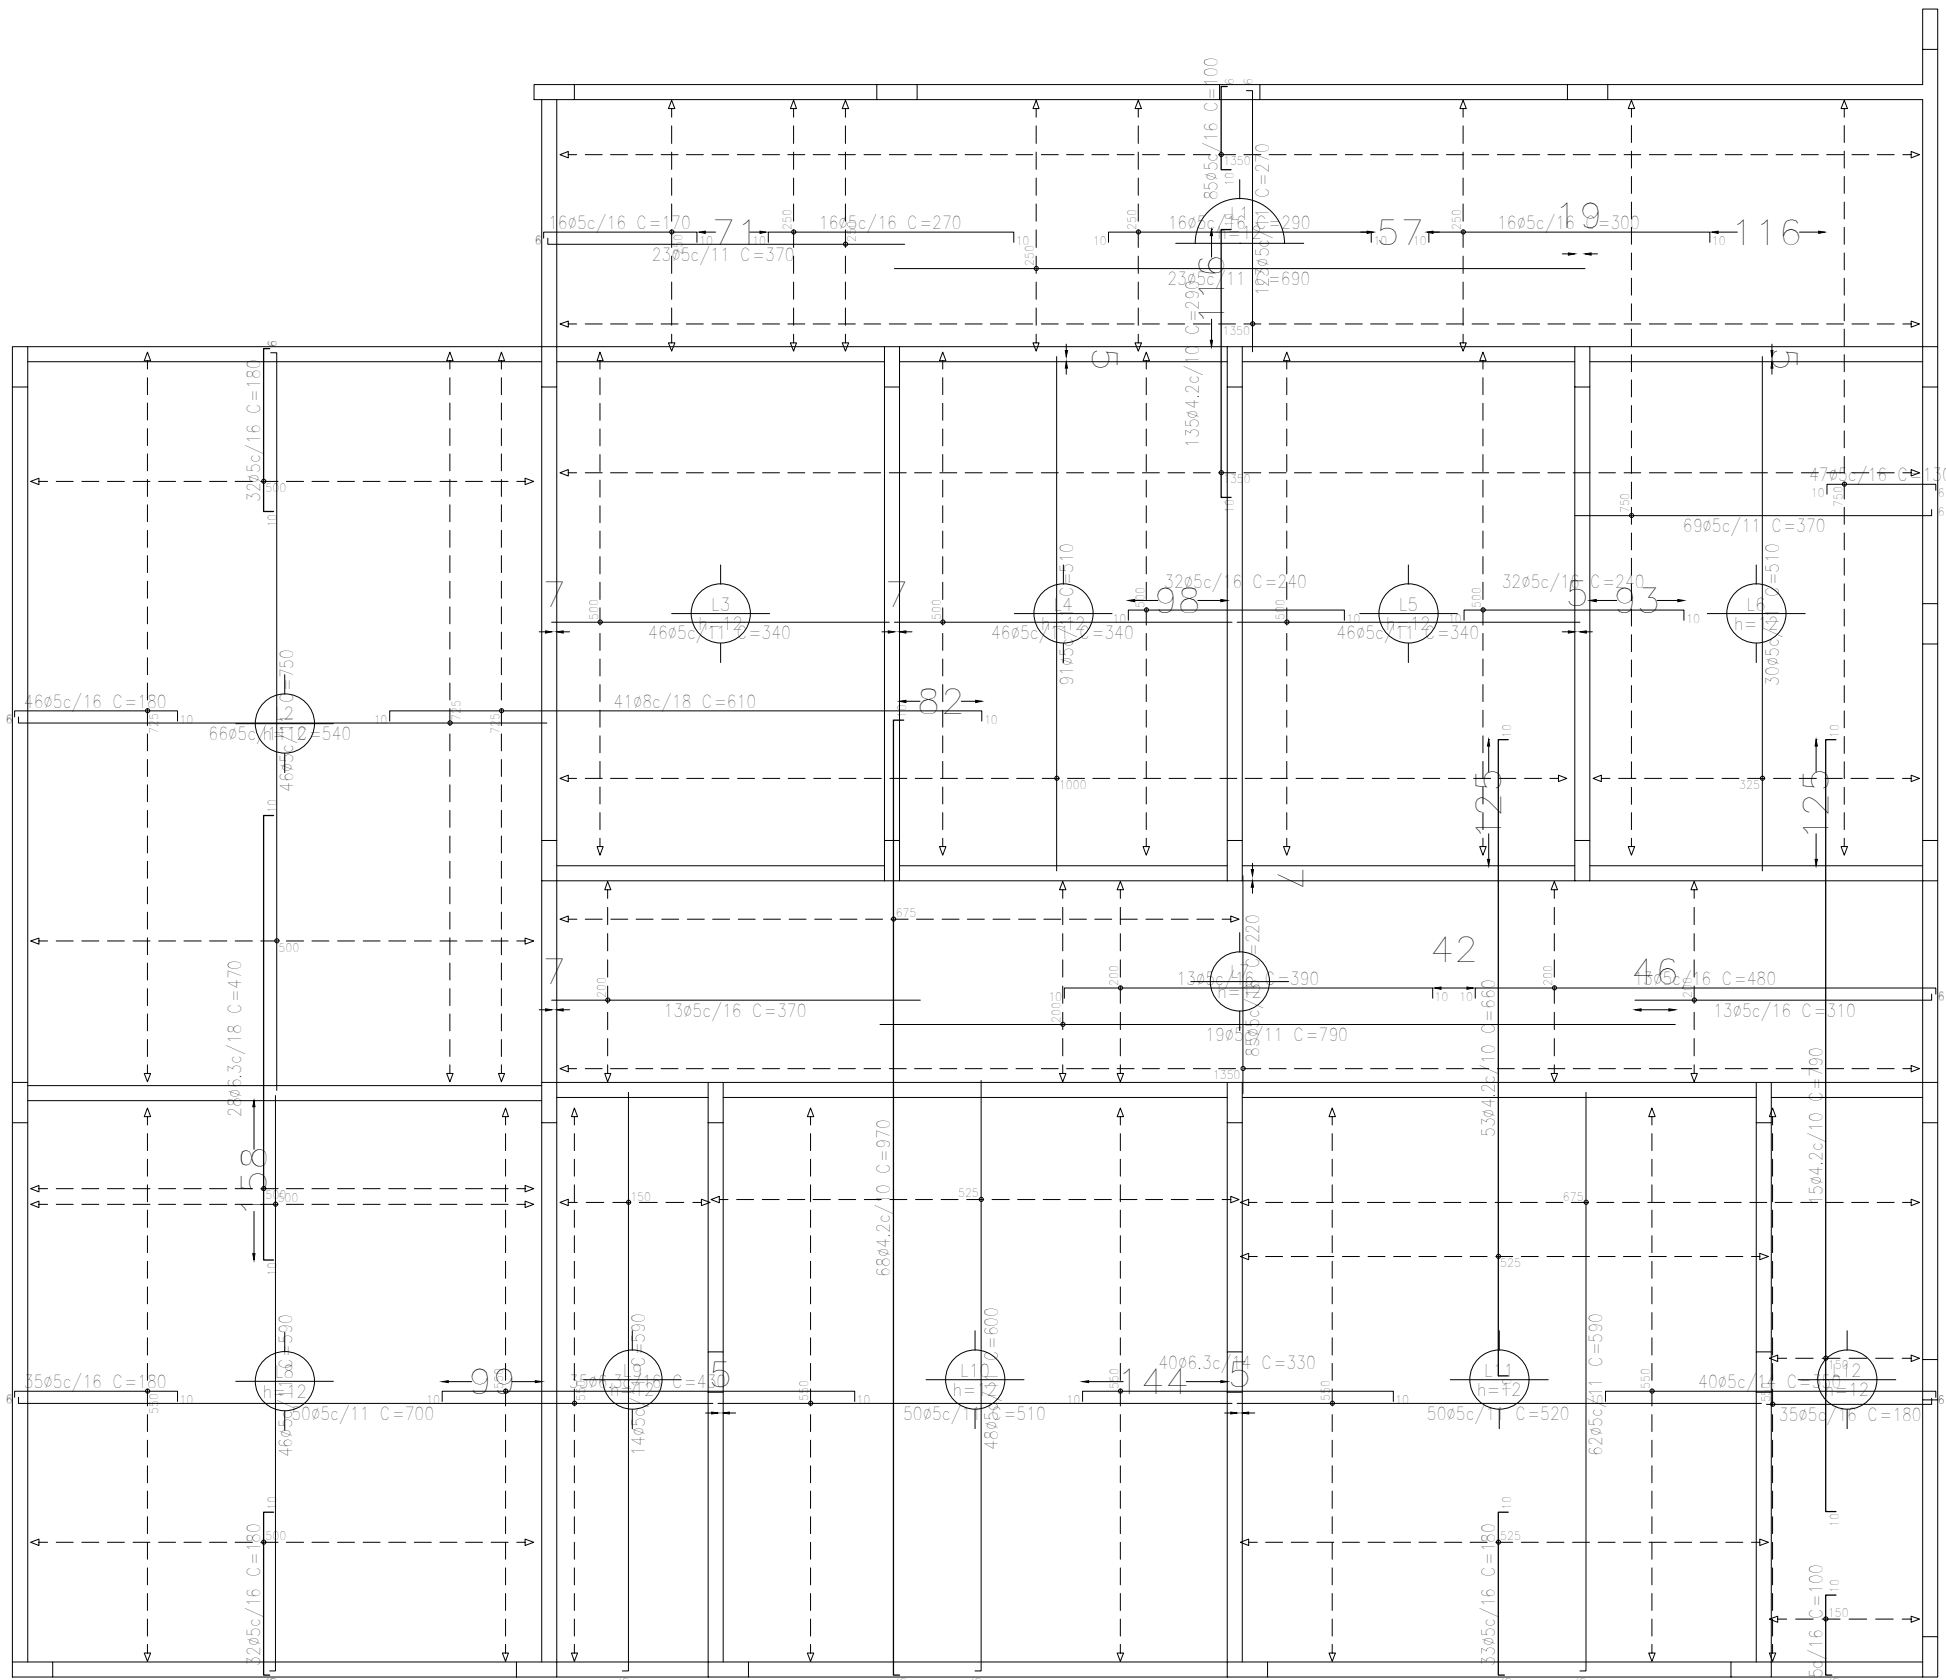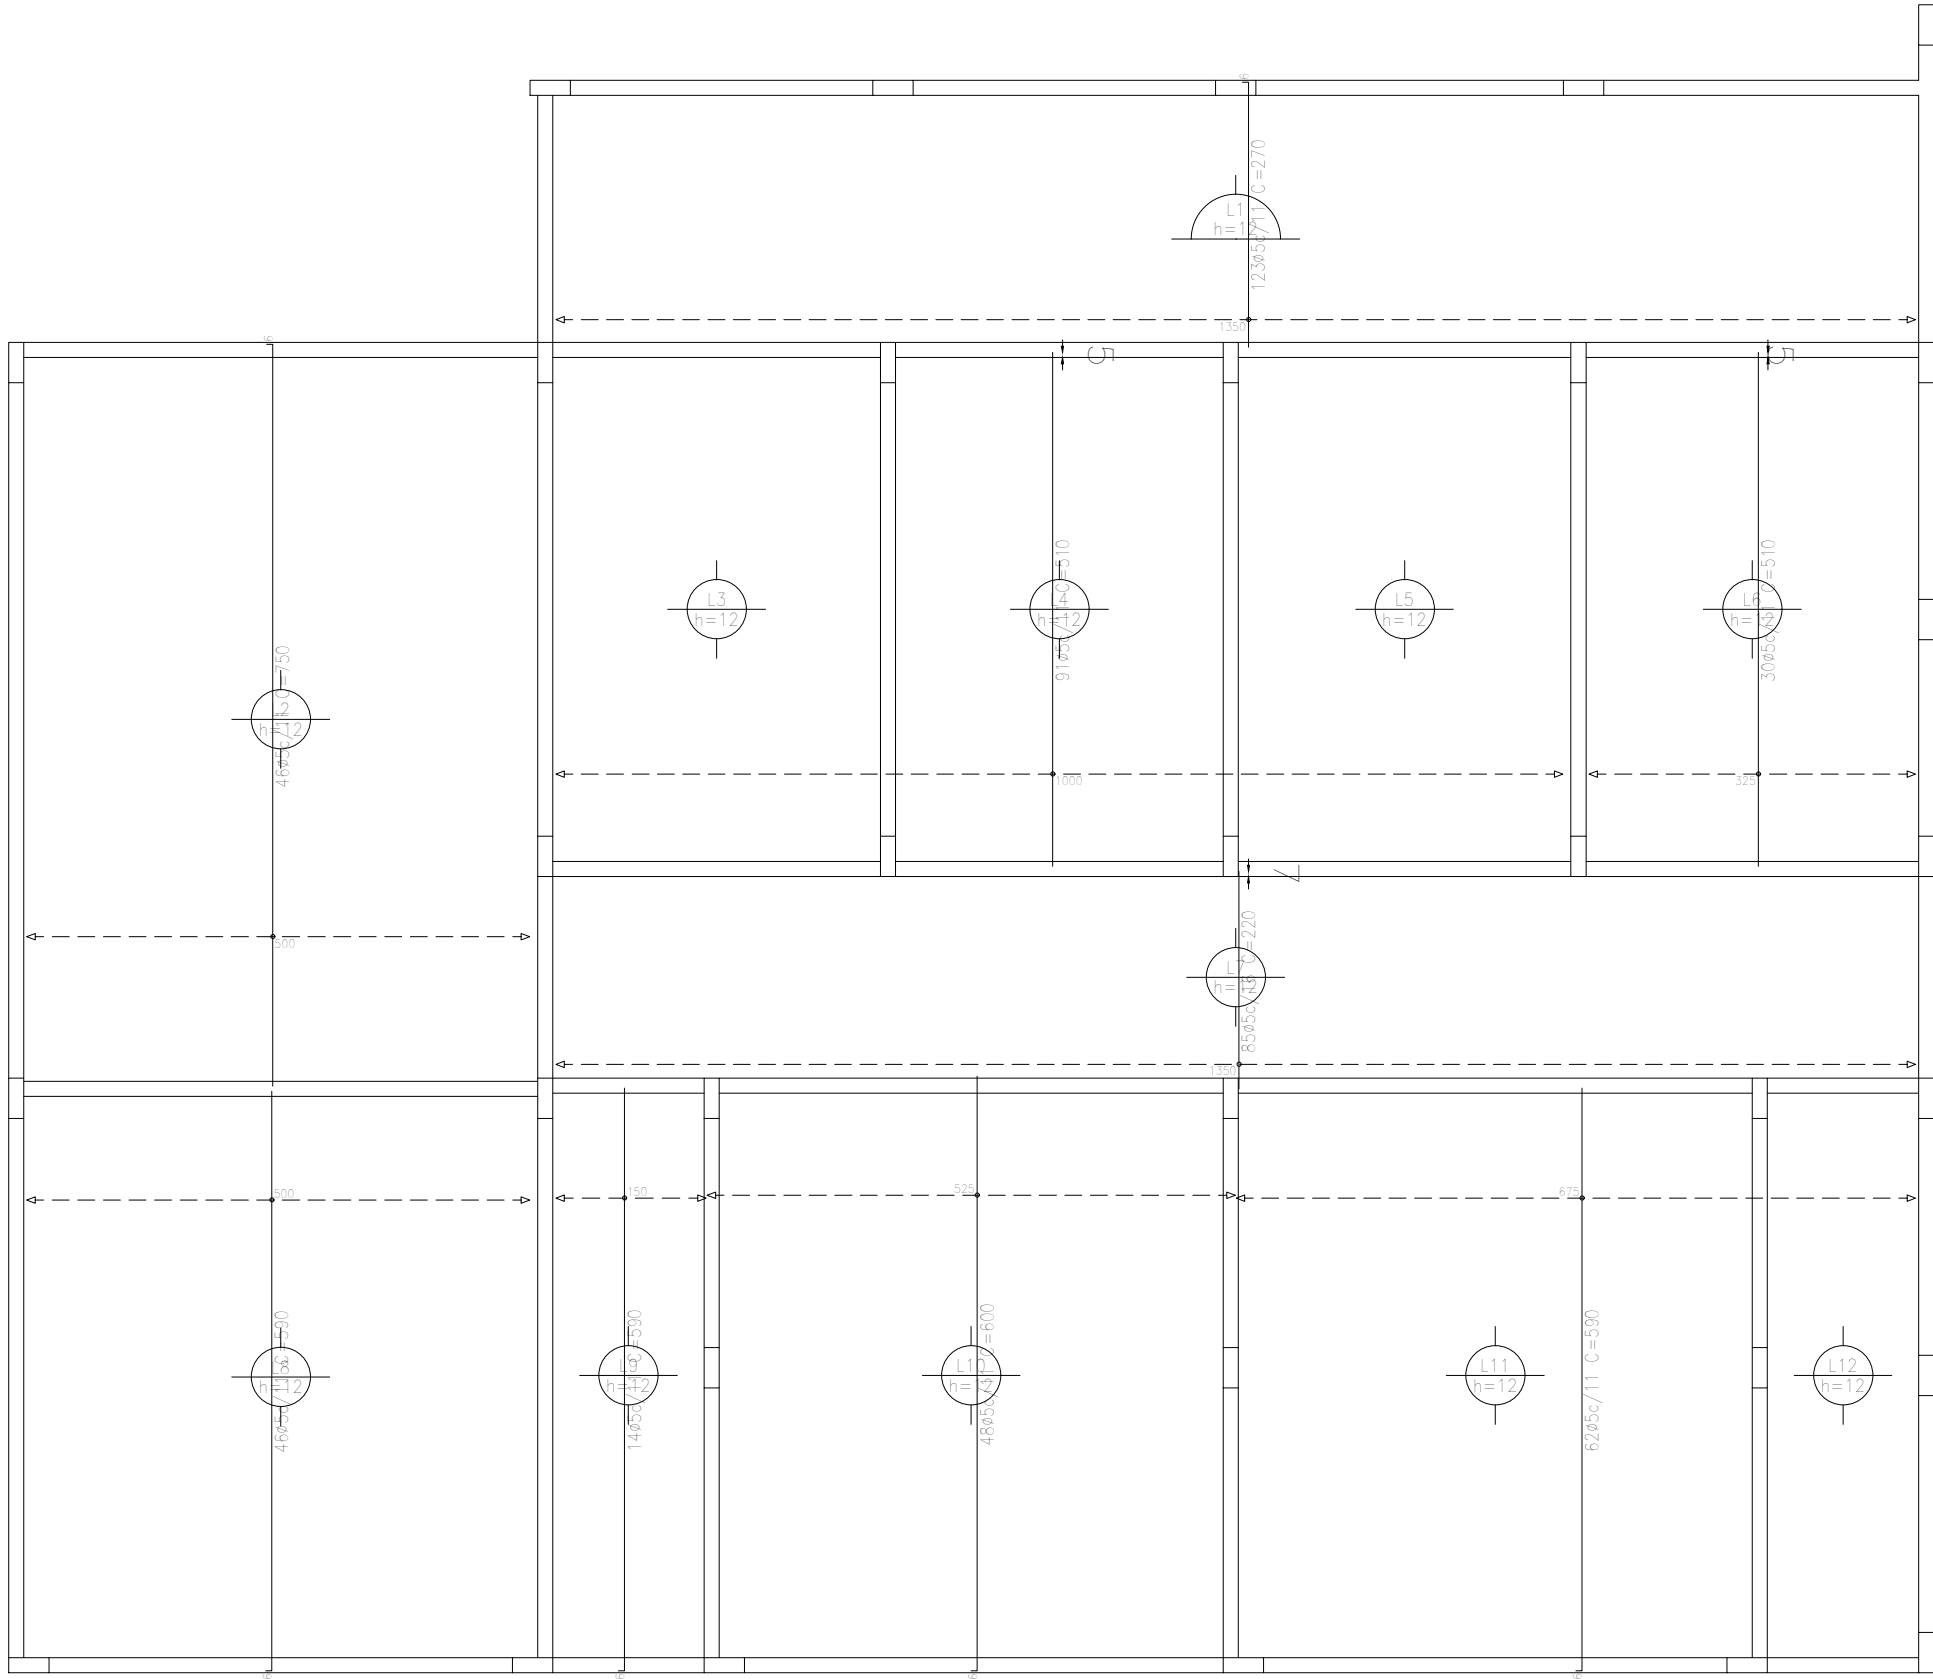

Complexo Municipal de Saúde	Data: 25/10/2023
Local: Avenida Júlio Campos, Quadra 03	Número de desenho:
Promotor:	
Complexo Municipal de Saúde	Escala: Indicadas
Eduarda Rompanelli Tosetto Engenheira Civil Número do CREA: 1220503037	Data: 25/10/2023