

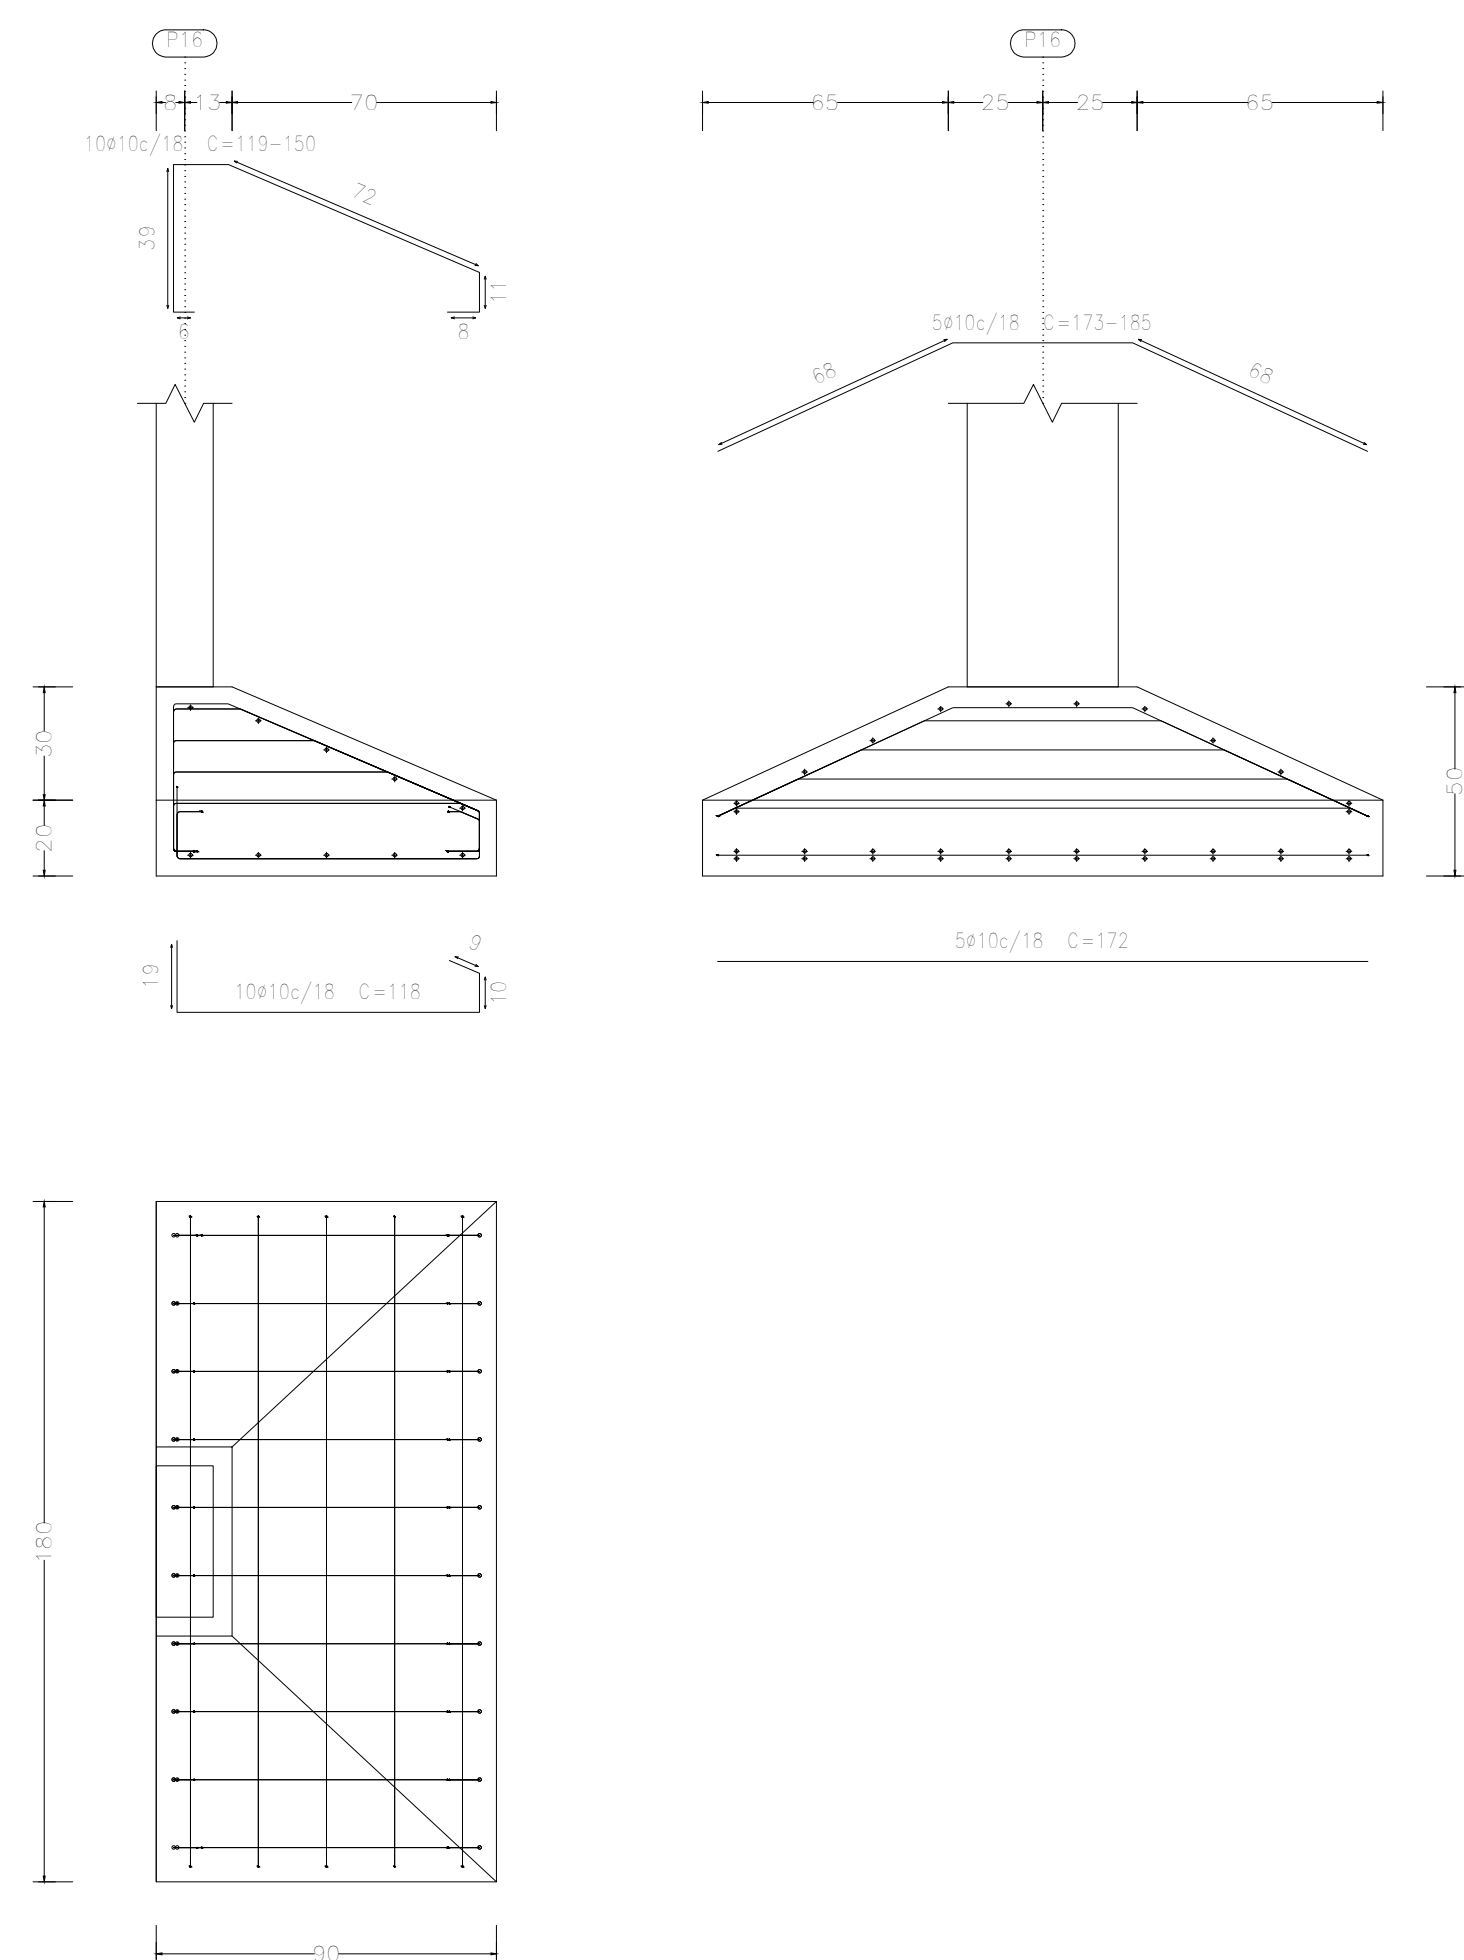
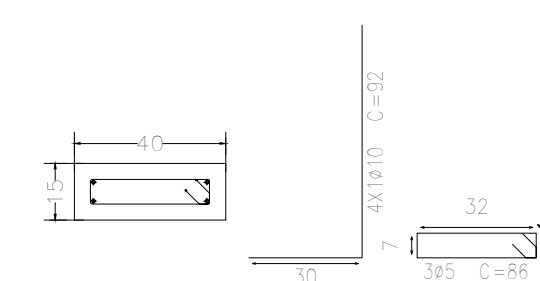
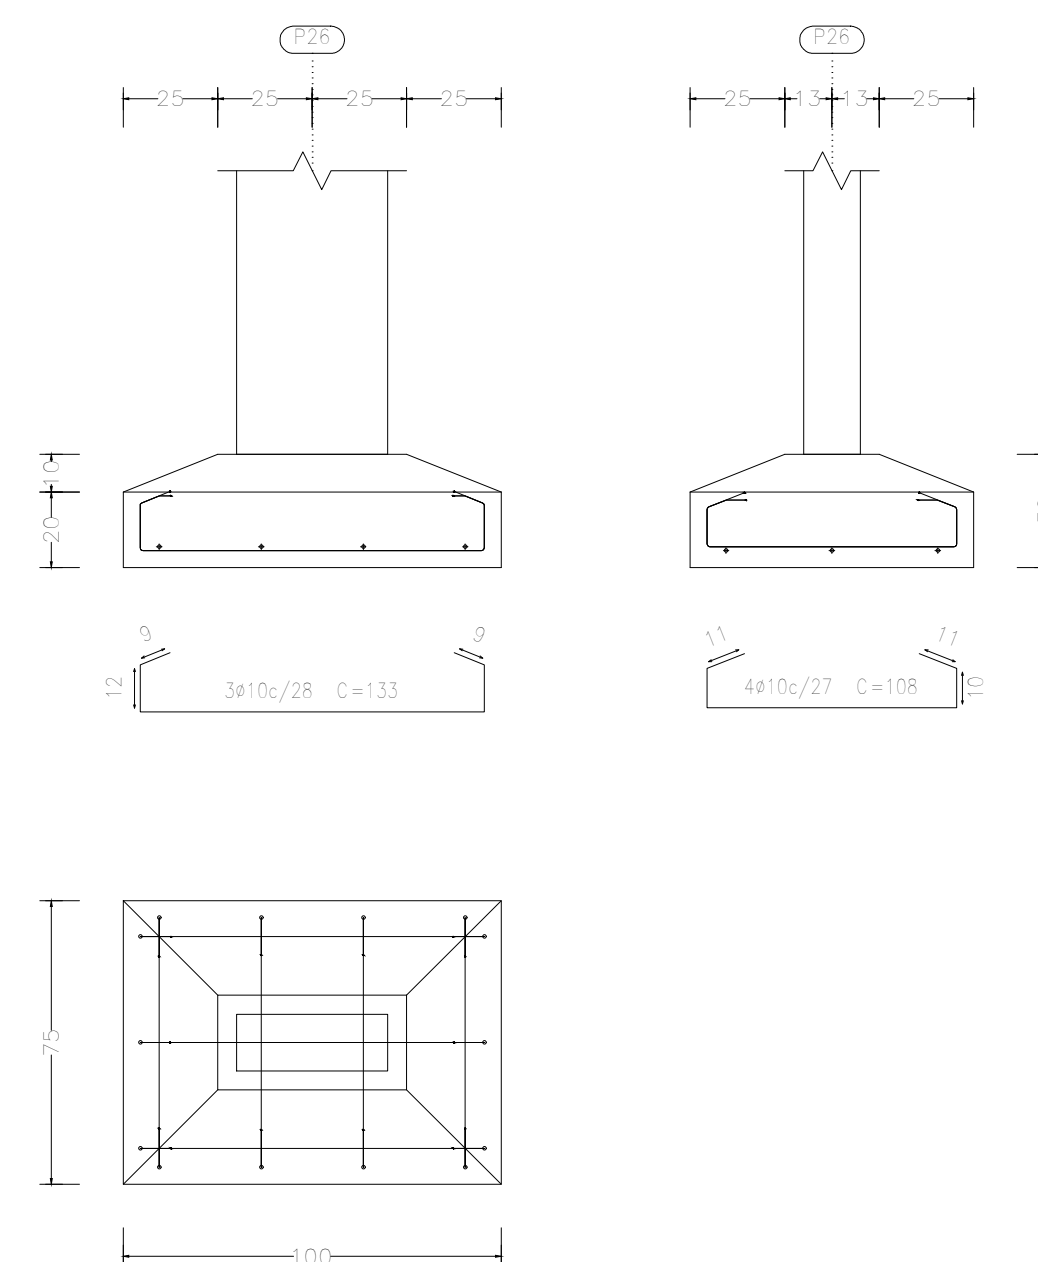
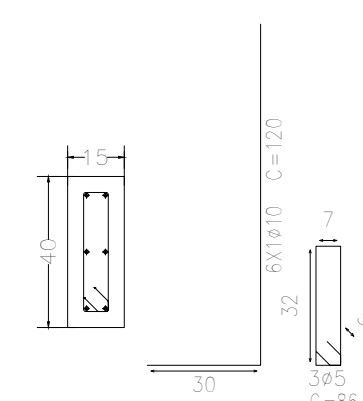
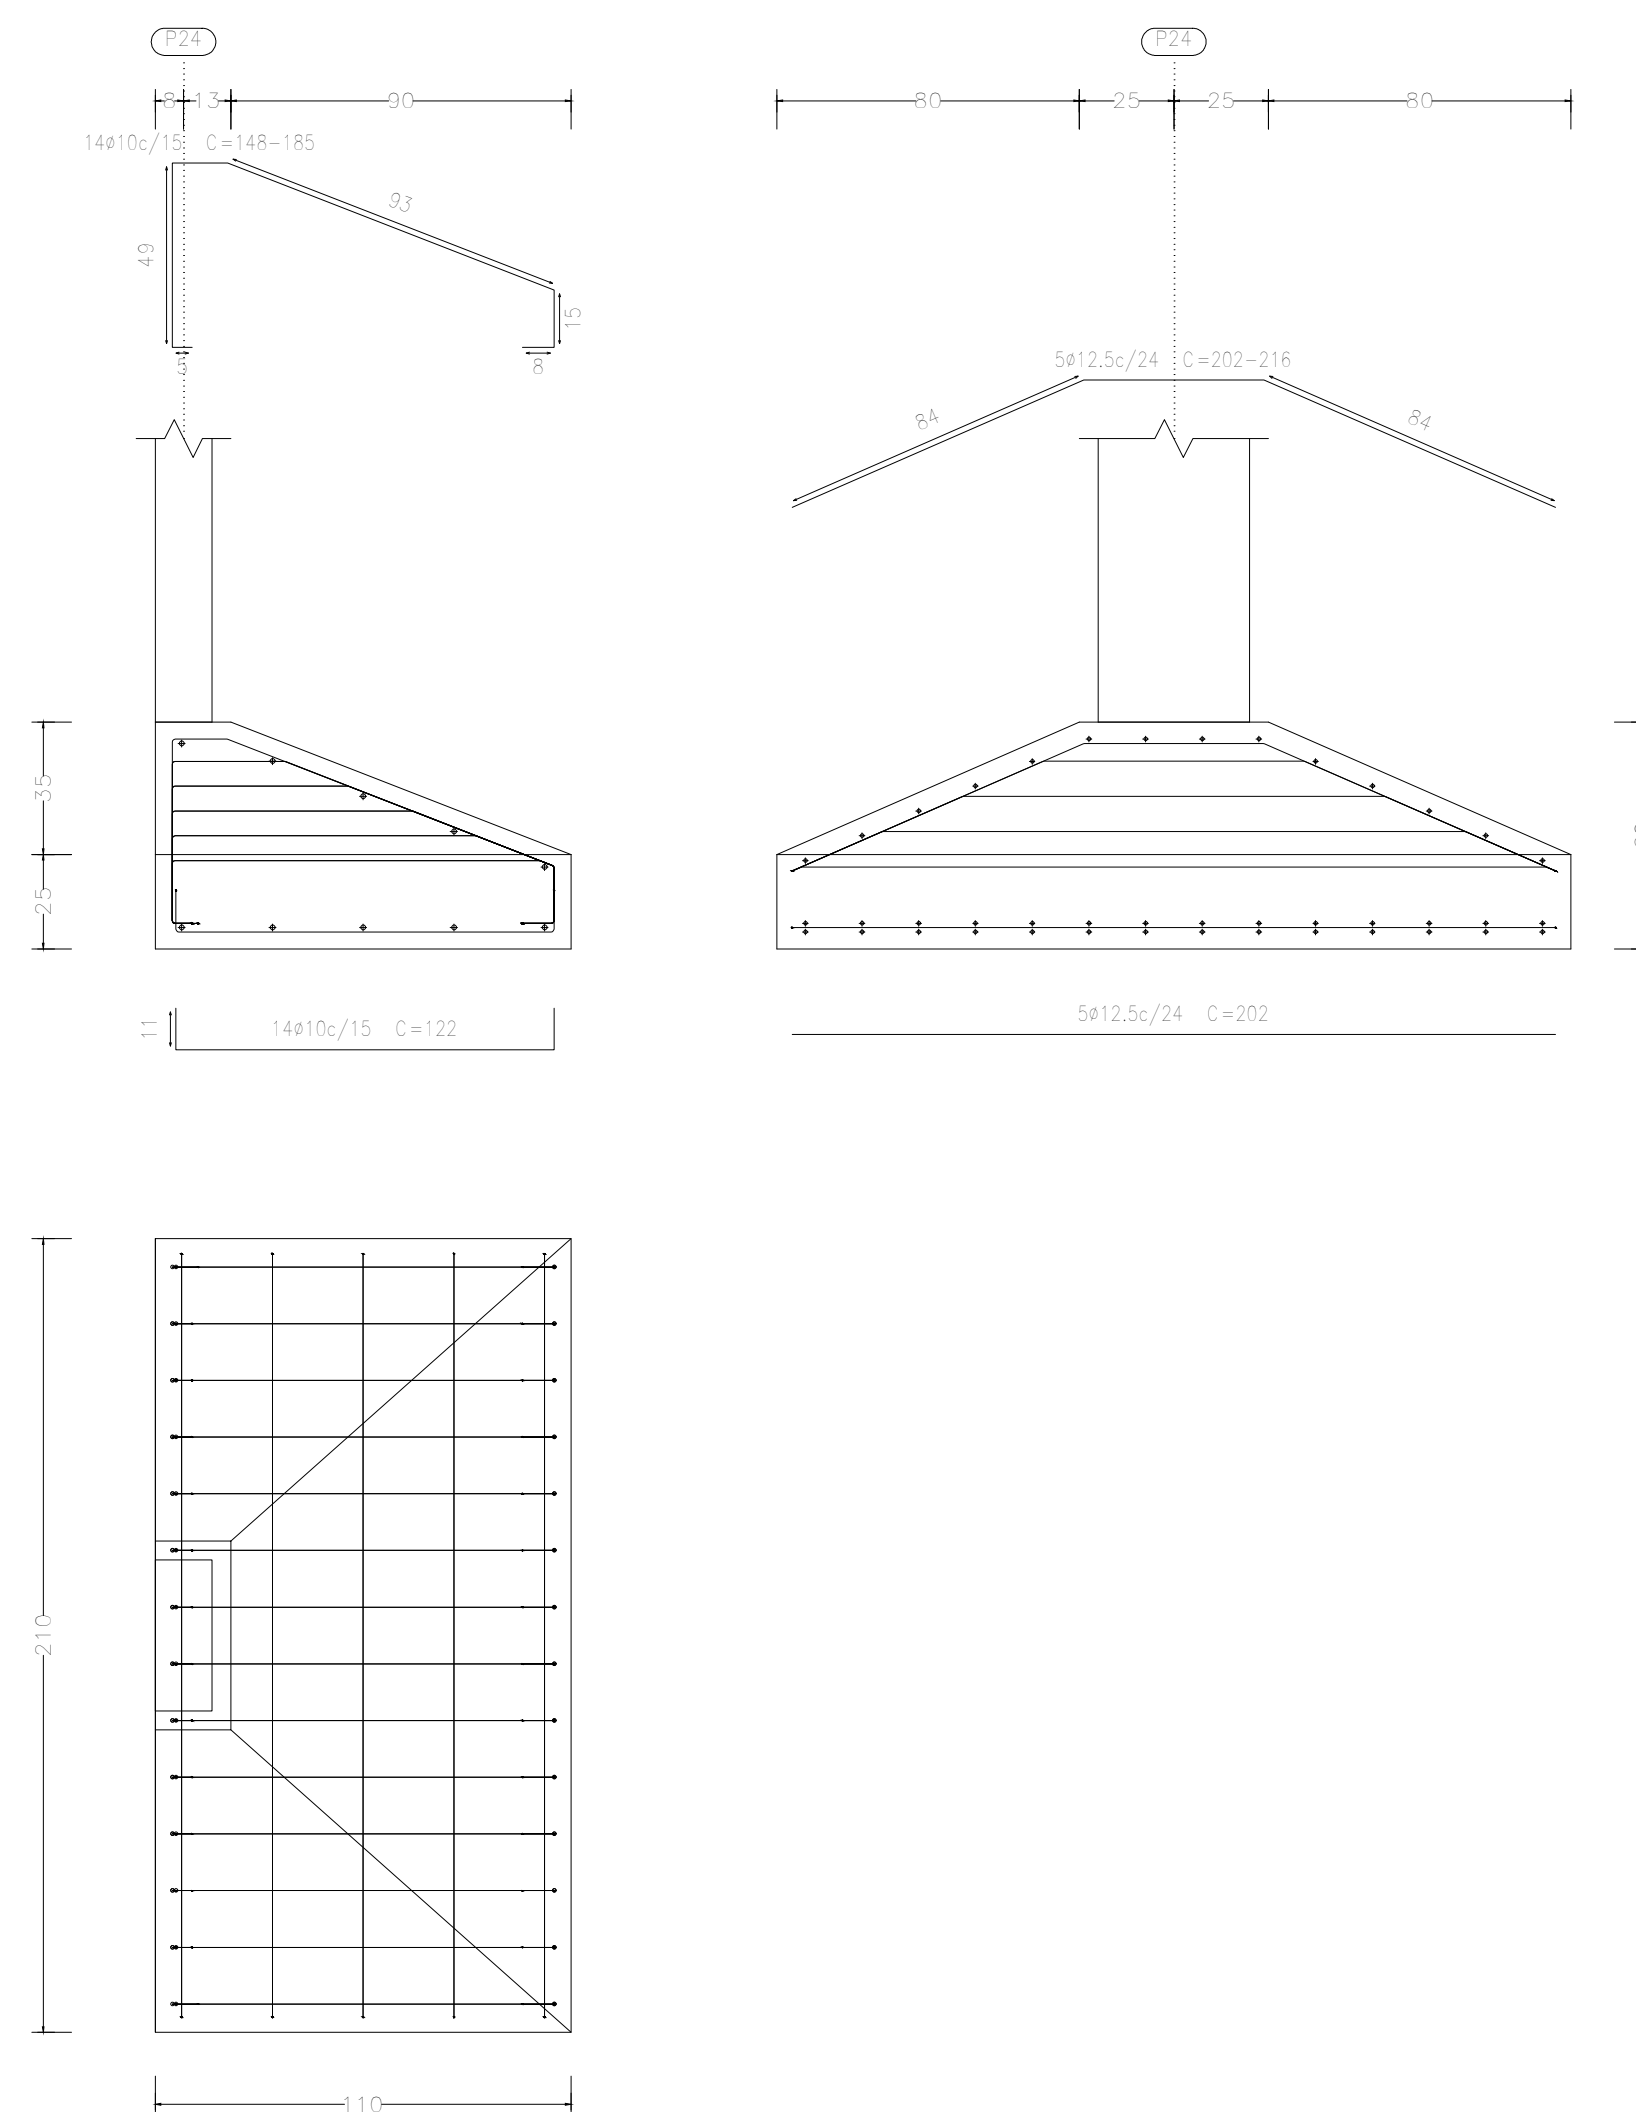
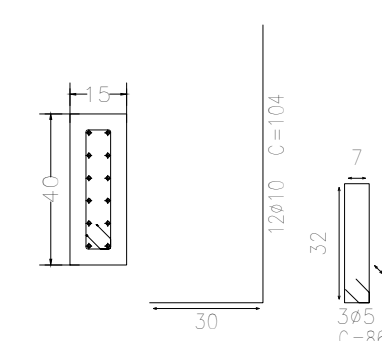



P24

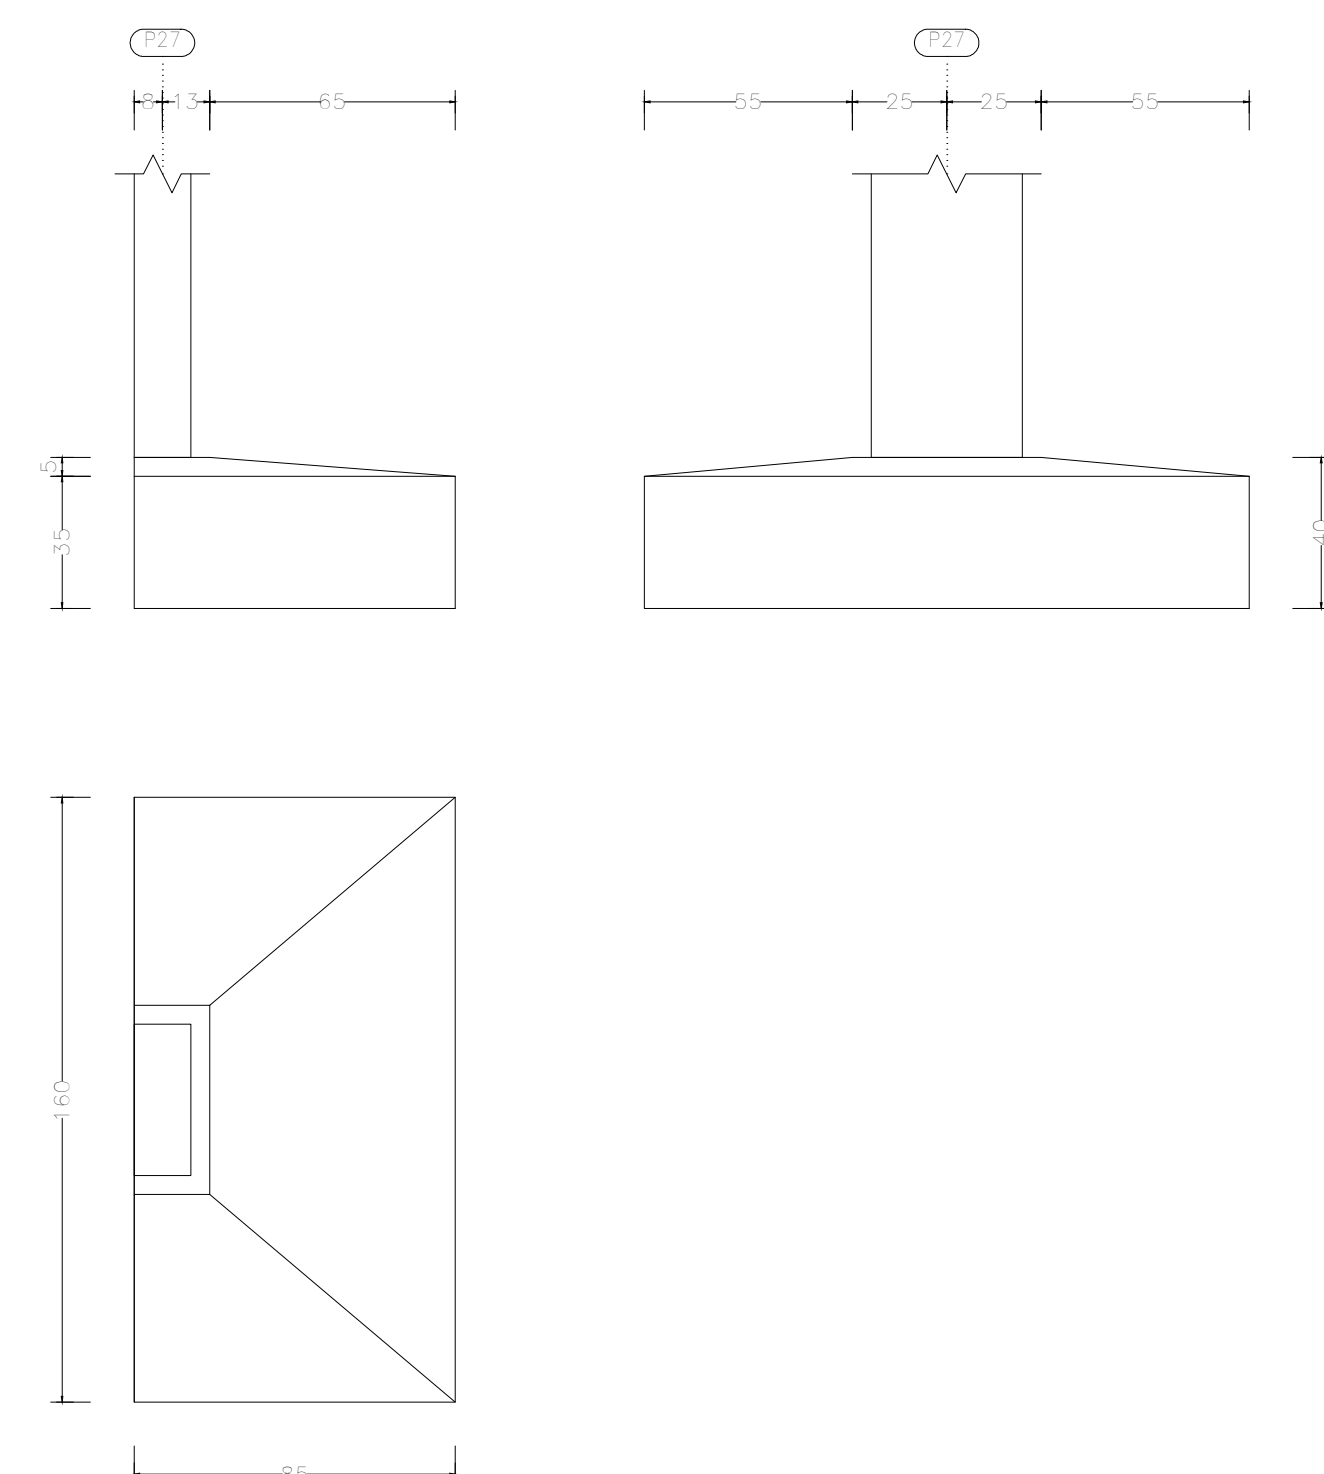


P16

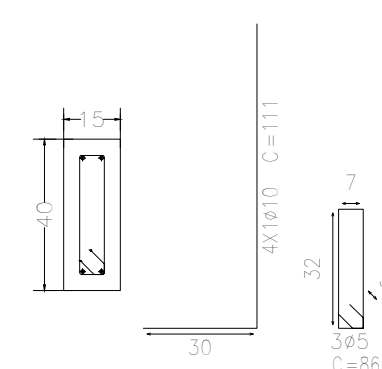

P28

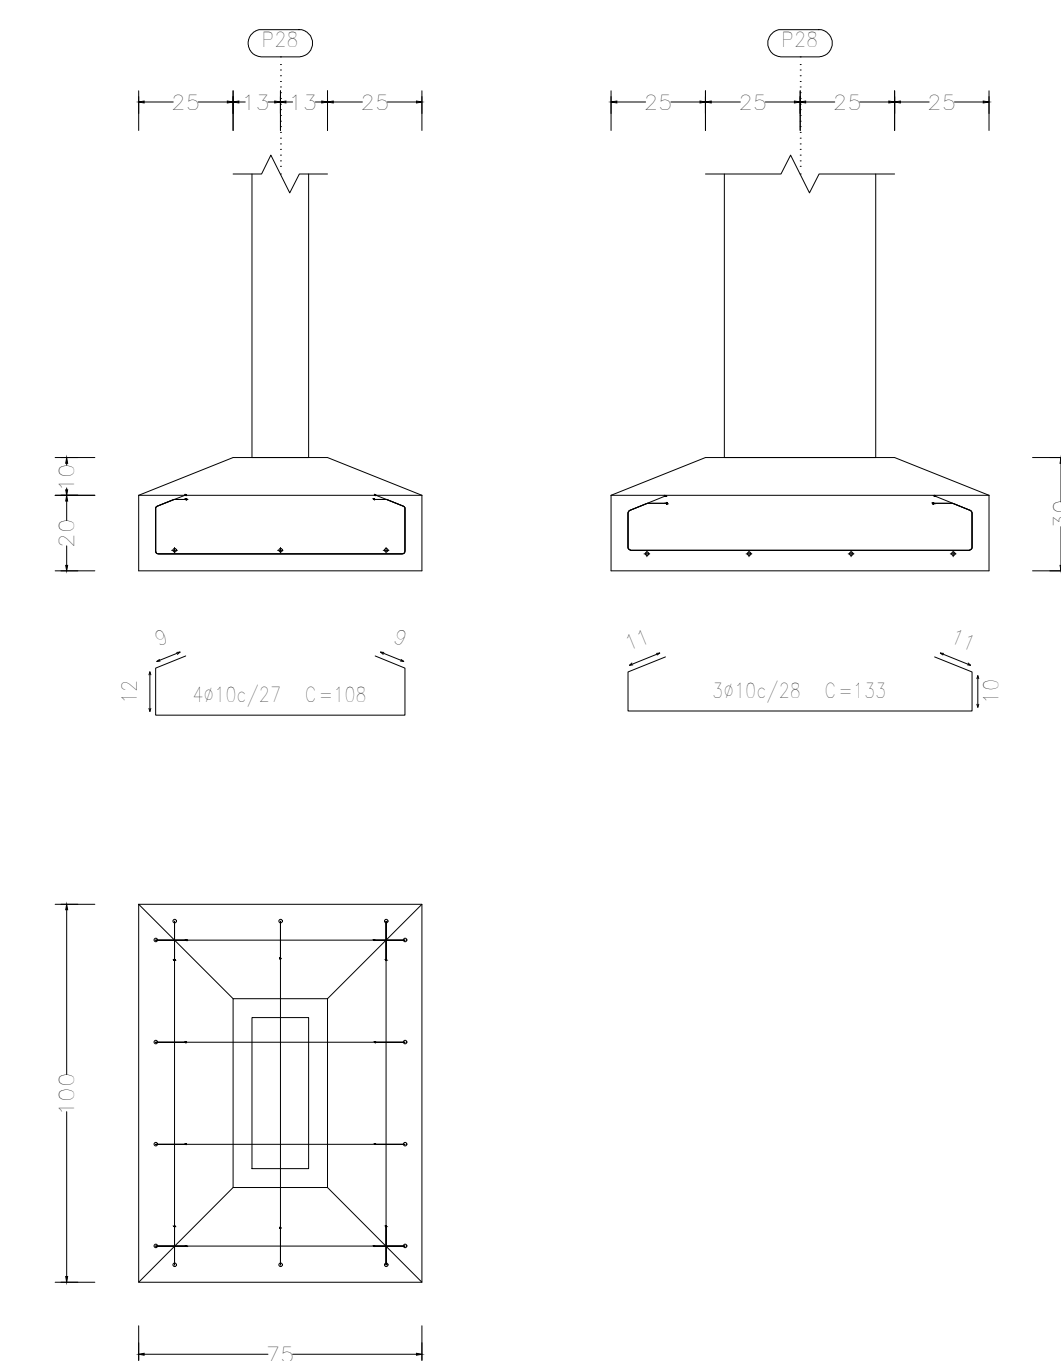

P28

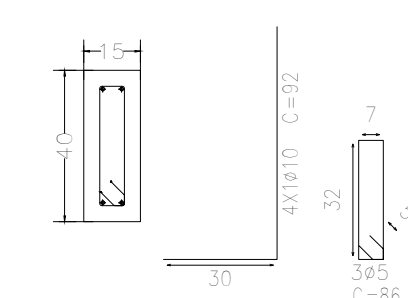

Complexo Municipal de Saúde		Data:	25/10/2023
Local: Avenida Júlio Campos, Quadra 03		Número de desenho:	
Promotor:			
Complexo Municipal de Saúde			
Eduardo Romponelli Tosetto Engenheiro Civil Número do CREA: 1220503037		Escala: Indicada	
		Data:	25/10/2023