



Piso 2
Escala: 1:75

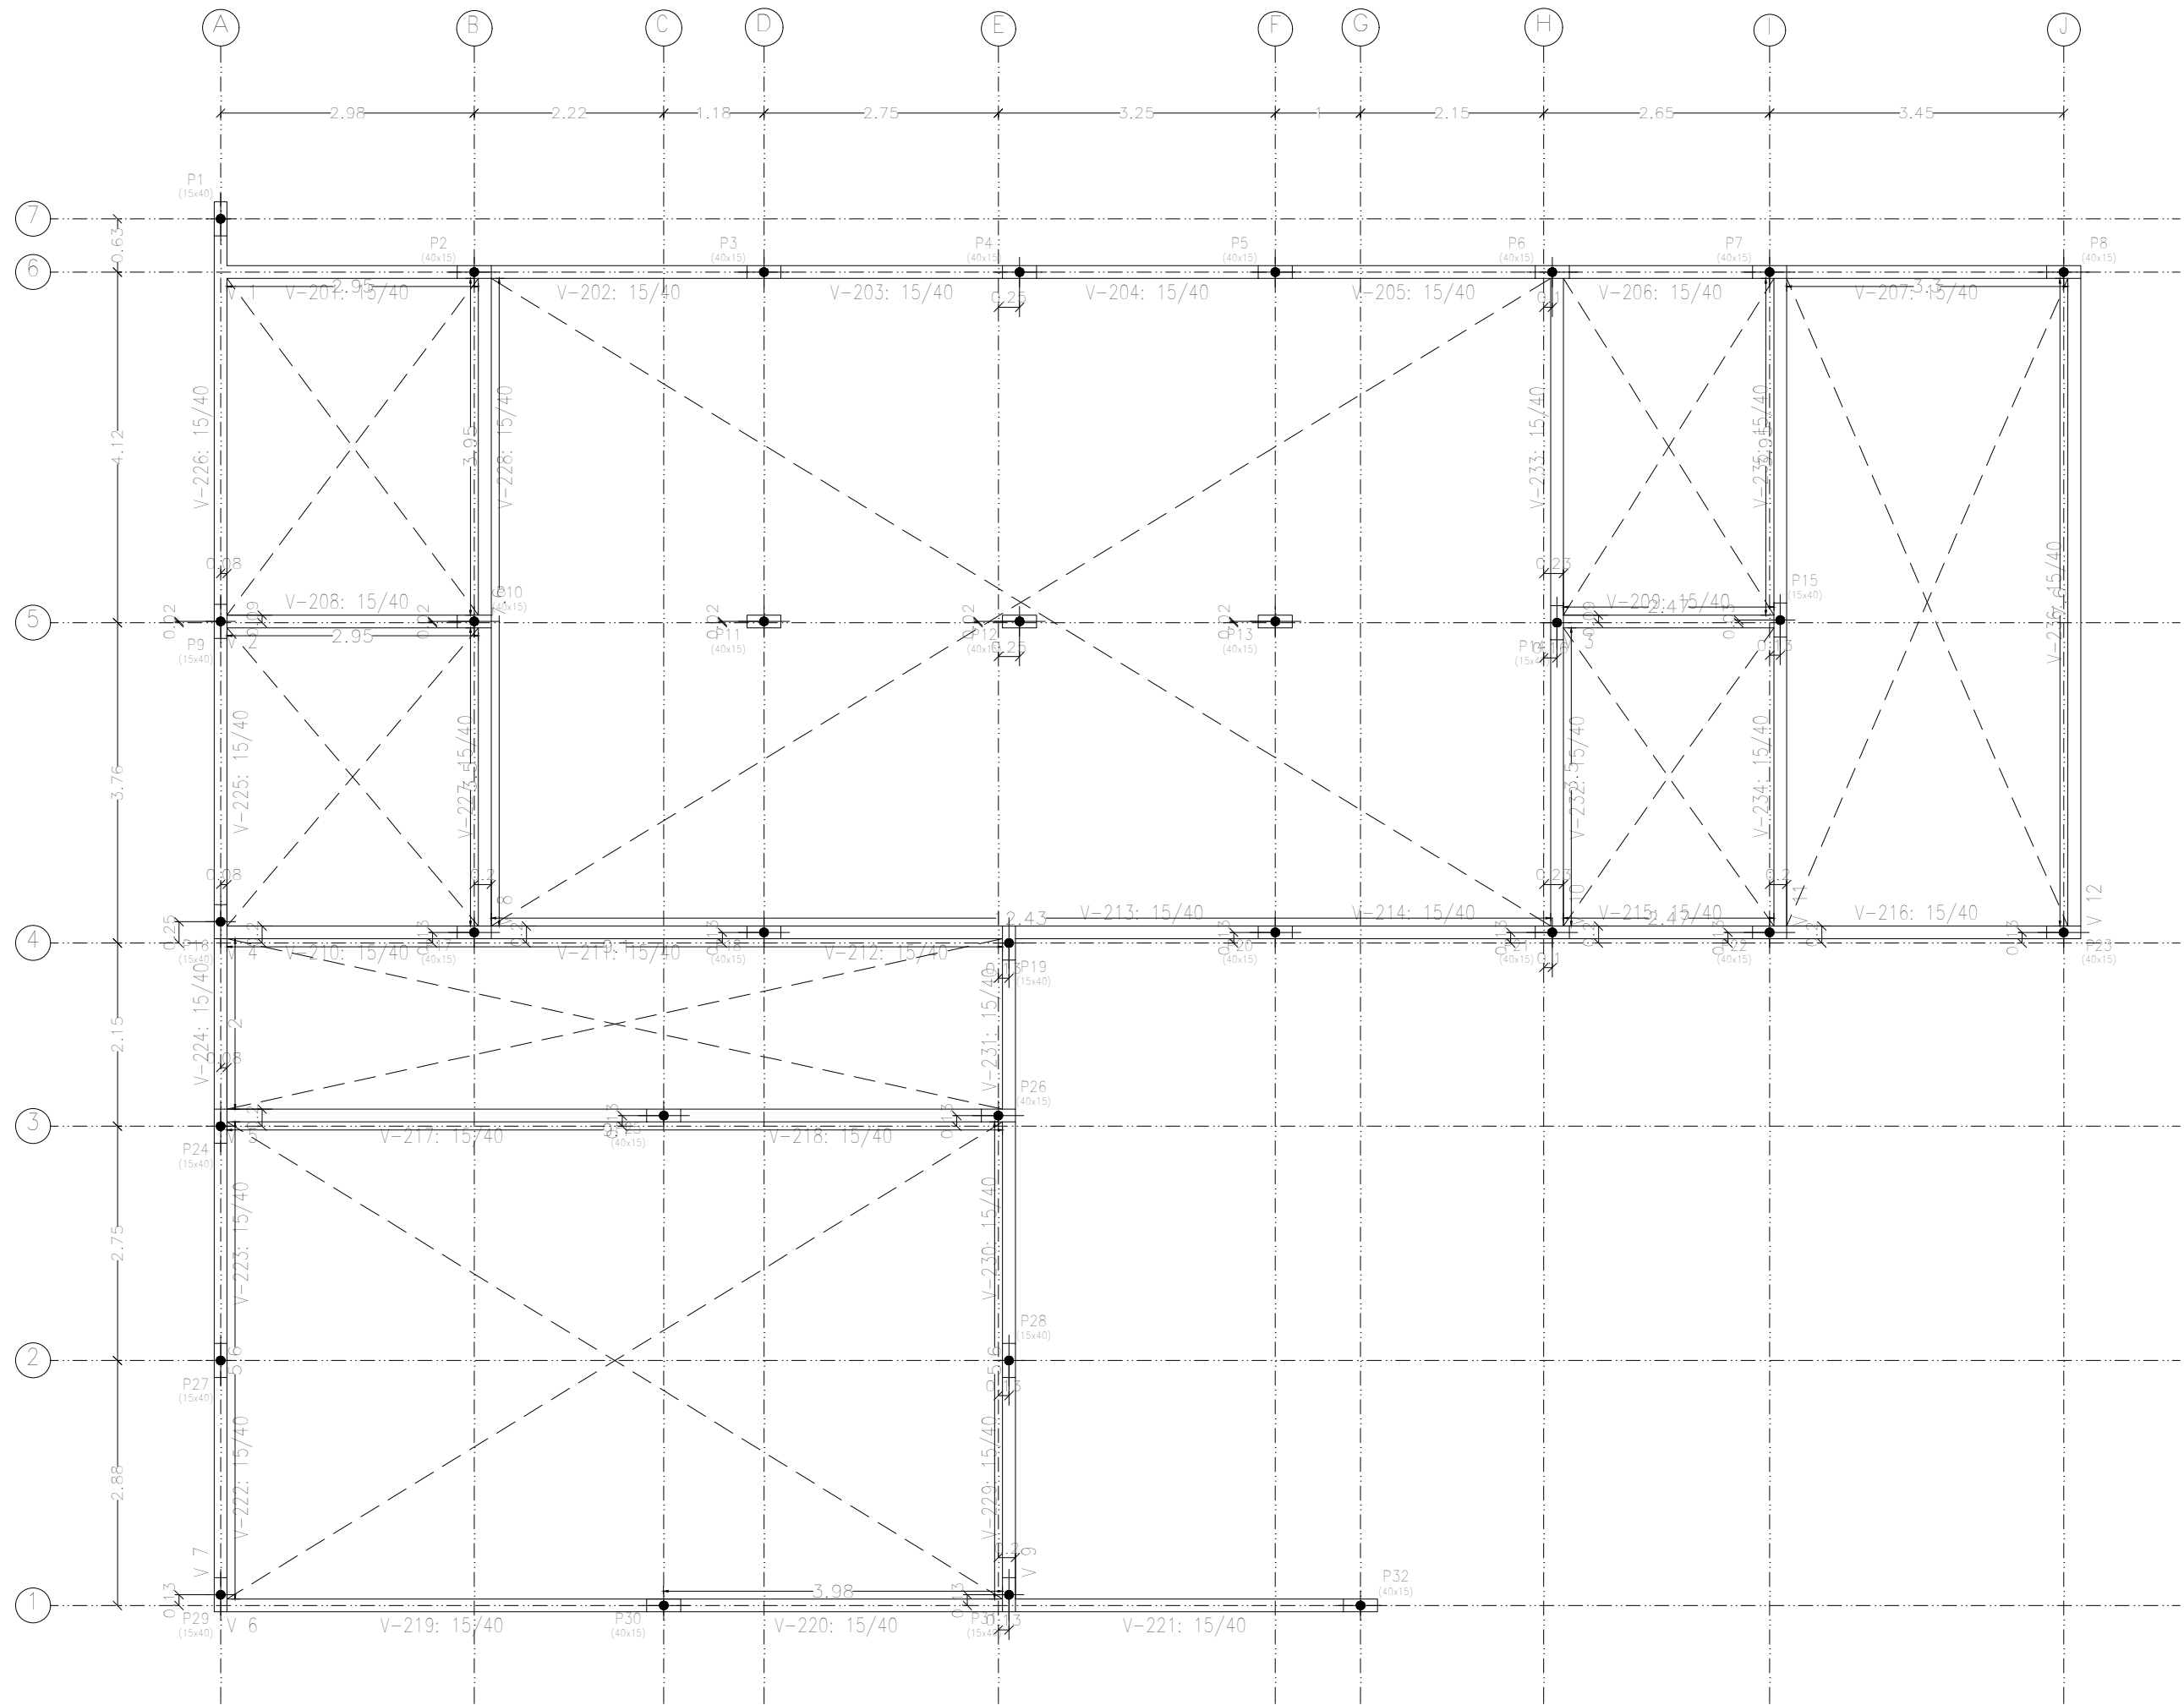

Elemento	Piso 2		
	Área (m ²)	Superfície (m ²)	Volumen (m ³)
Vigas	81,80	17,19	318
Pilares	0,00	-	-
Total	-	17,19	318
Índices (por m ²)	-	-	0,409
Superfície total: 18,03 m ²			

Piso 2
Armadura longitudinal inferior
Concreto: C25, em geral
Escala: 1:75

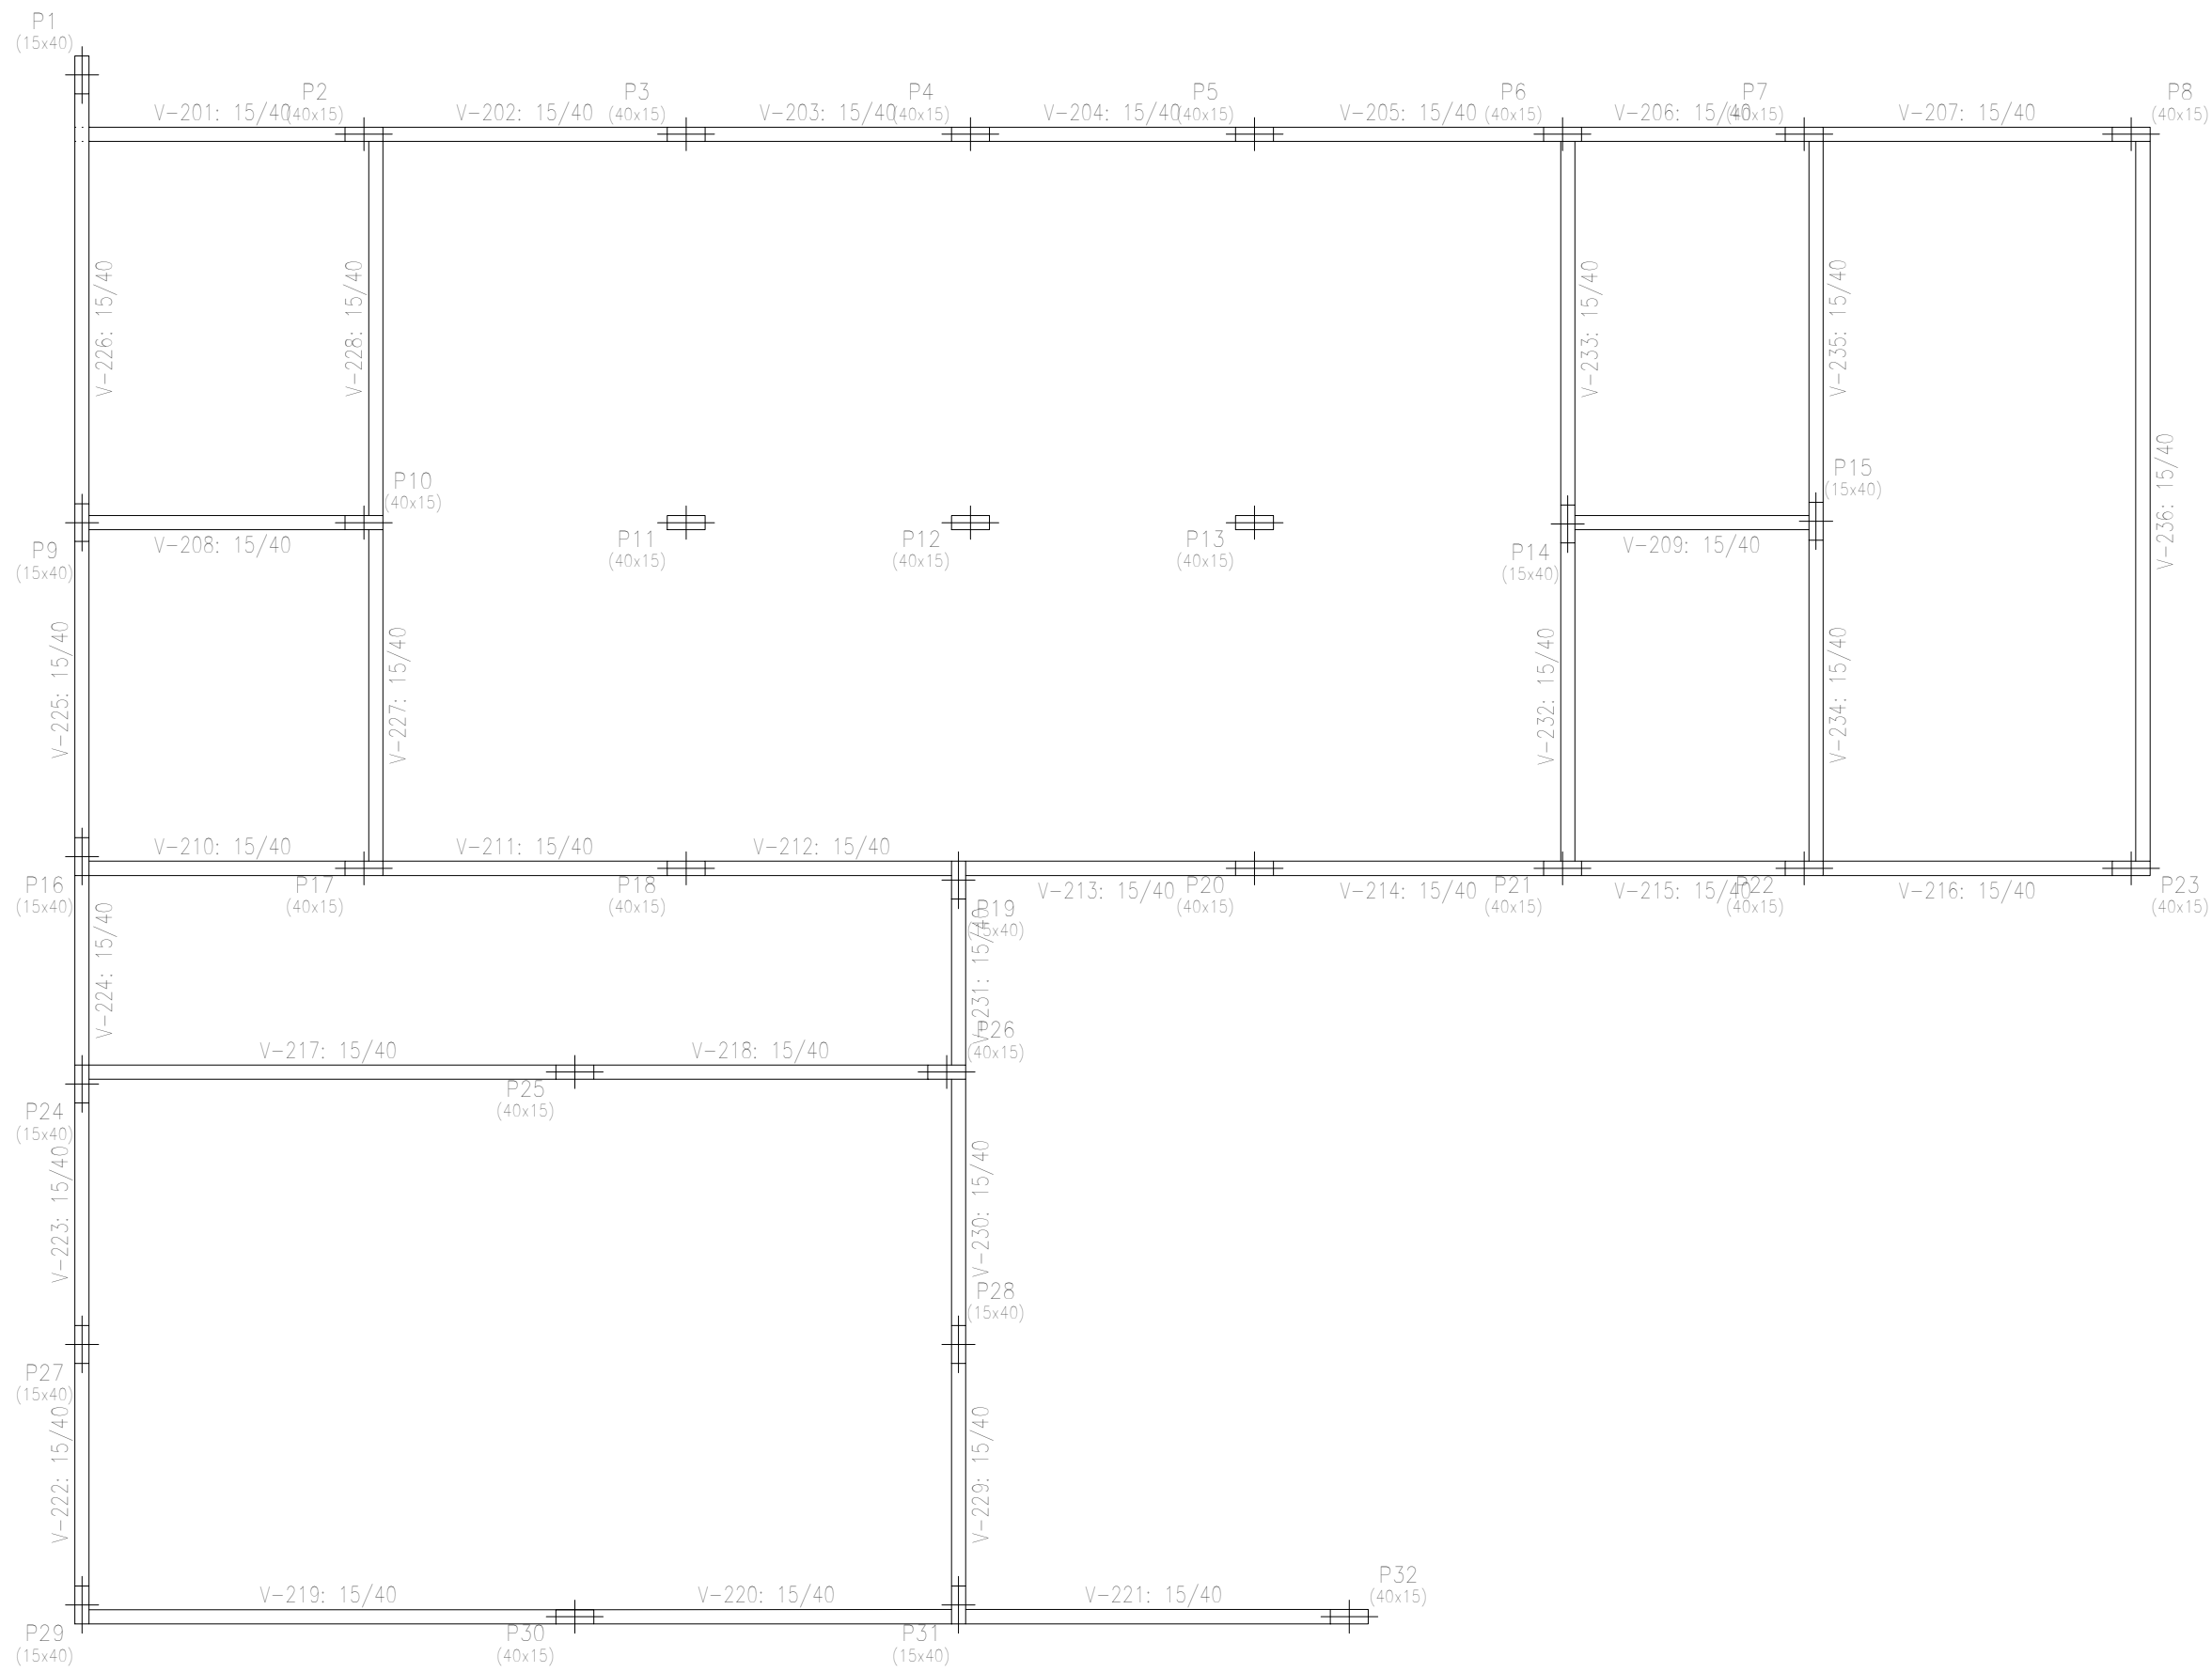

Piso 2
Armadura transversal inferior
Concreto: C25, em geral
Escala: 1:75

Piso 2
Fundação
Concreto: C25, em geral
Escala: 1:75

Complexo Municipal de Saúde	Data: 25/10/2023
Local: Avenida Júlia Campos, Quadra 03	Número de desenho:
Promotor:	
Complexo Municipal de Saúde	Escala: Indicada
Engenheiro Civil: Eduardo Rompanelli Tosetto Número do CREA: 1220503037	Data: 25/10/2023