
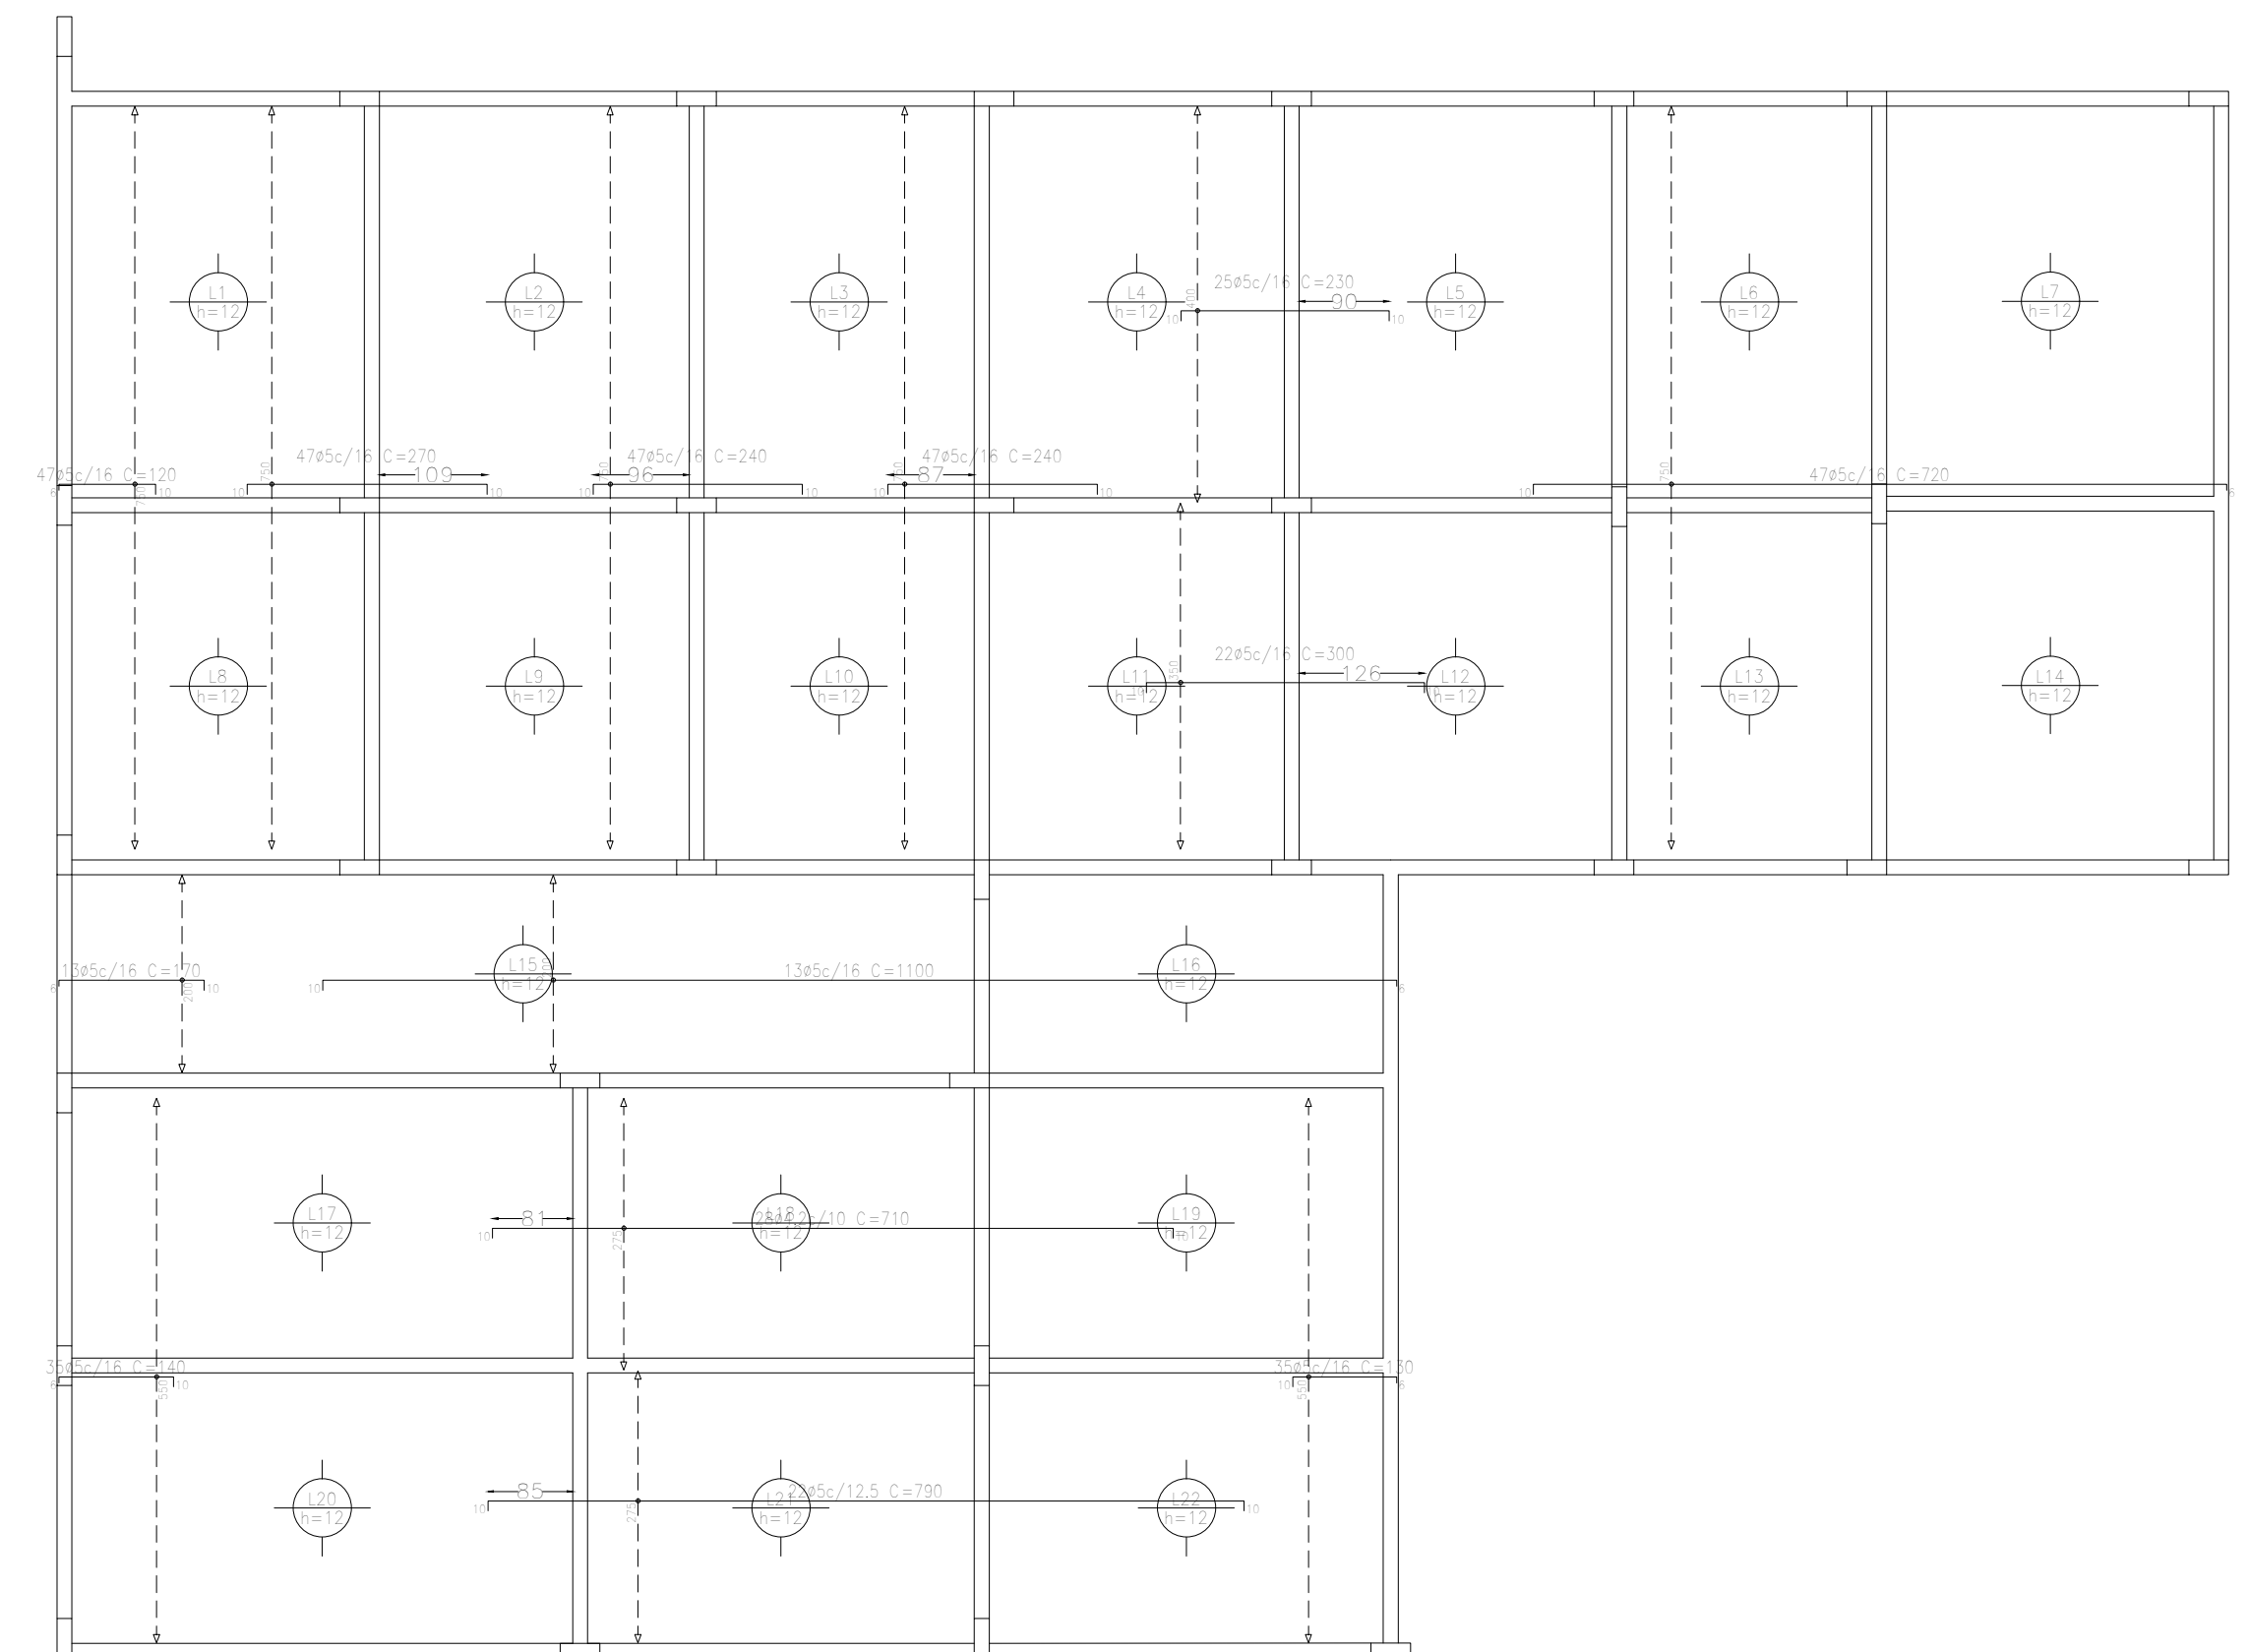


Piso 3
Armadura transversal inferior
Concreto: C25, em geral
Aços em lajes: CA-50 e CA-60
Escala: 1:75

Piso 3
Armadura longitudinal superior
Concreto: C25, em geral
Aços em lajes: CA-50 e CA-60
Escala: 1:75

Piso 3
Armadura longitudinal inferior
Concreto: C25, em geral
Aços em lajes: CA-50 e CA-60
Escalas: 1:75

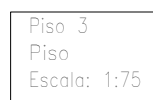

Complexo Municipal de Saúde		Data:	25/10/2023
Local: Avenida Júlia Campos, Quadra 03		Número de desenho:	
Promotor:			
Complexo Municipal de Saúde		Escala:	Indicada
Eduardo Rampanelli Tosetto Engenheiro Civil Número do CREA: 1220503037		Data:	25/10/2023