



PLANTA BAIXA SUPERIOR EXISTENTE  
ESC: 1/75



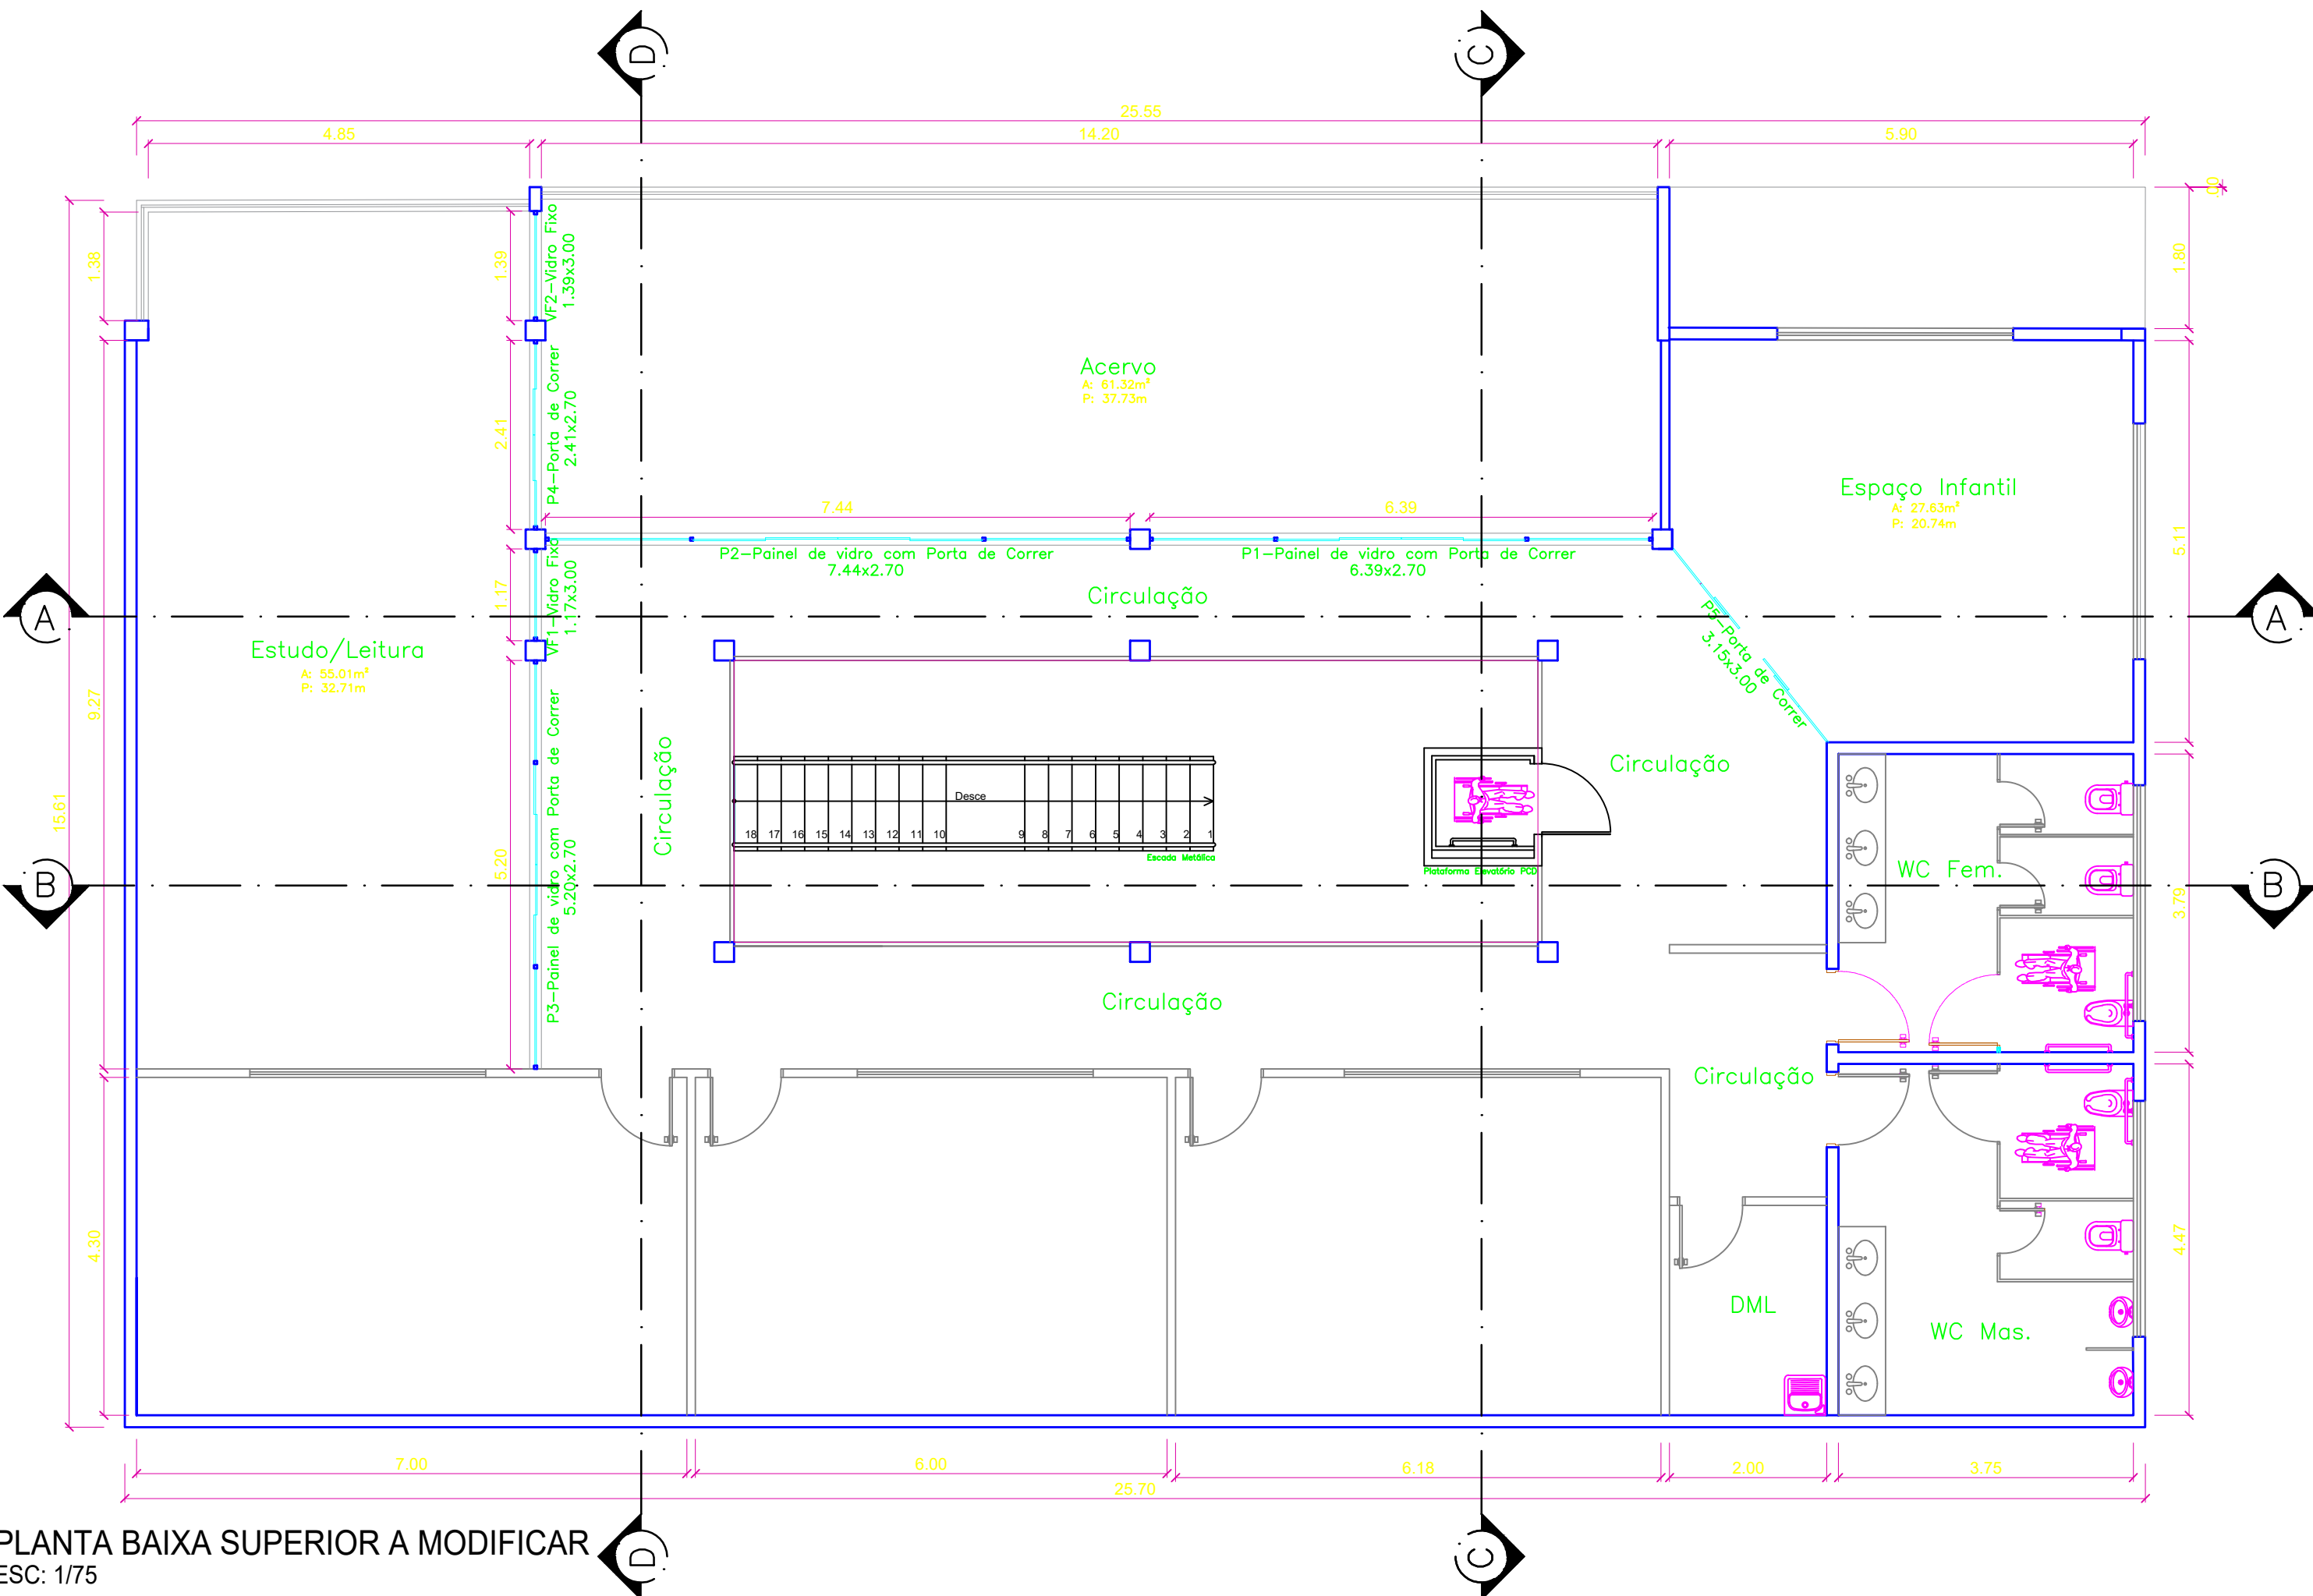


PLANTA BAIXA SUPERIOR A MODIFICAR  
ESC: 1/75

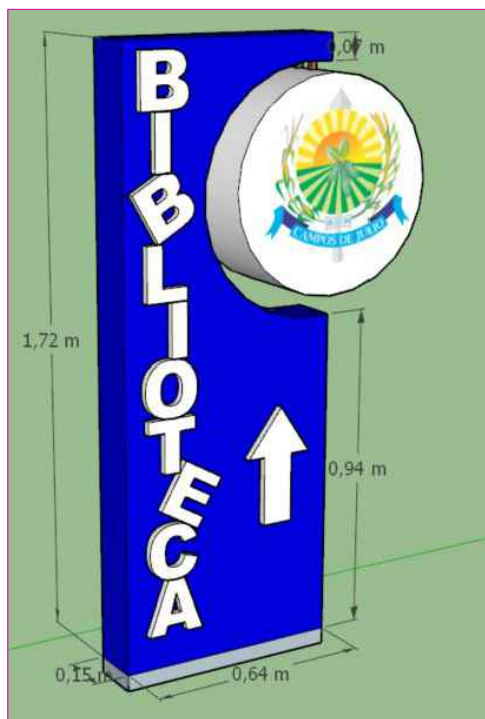

TOTEM  
SEM ESCALA

PLANTA COBERTURA  
ESC: 1/100

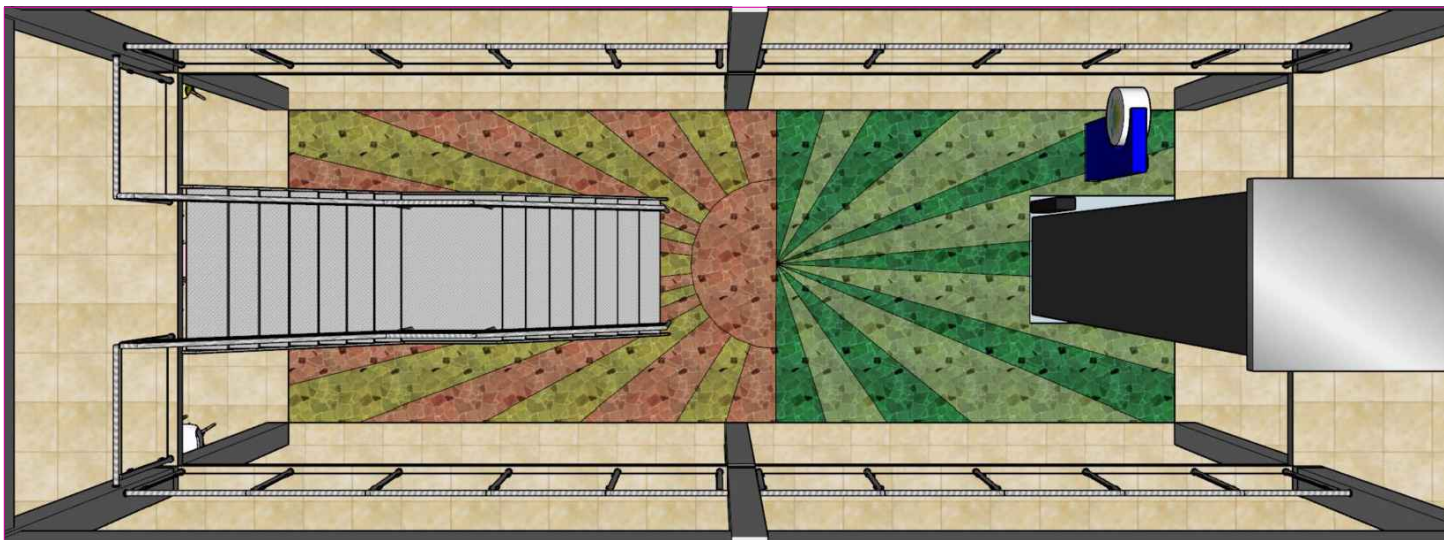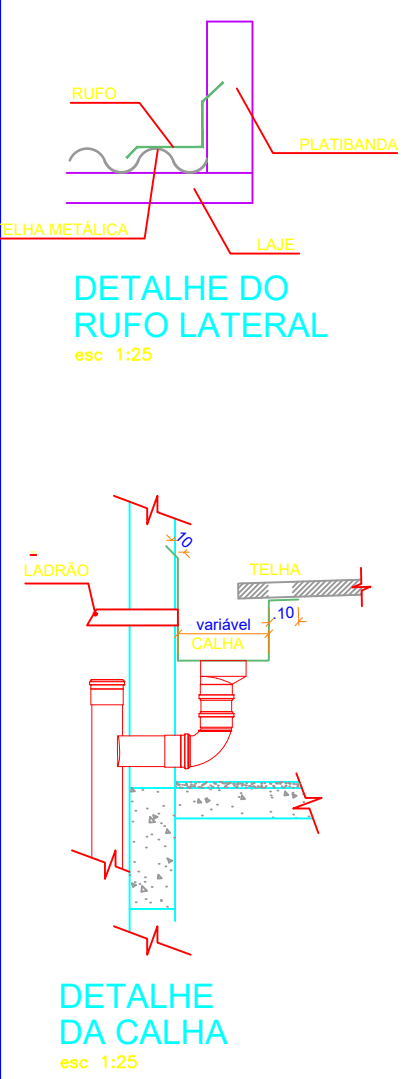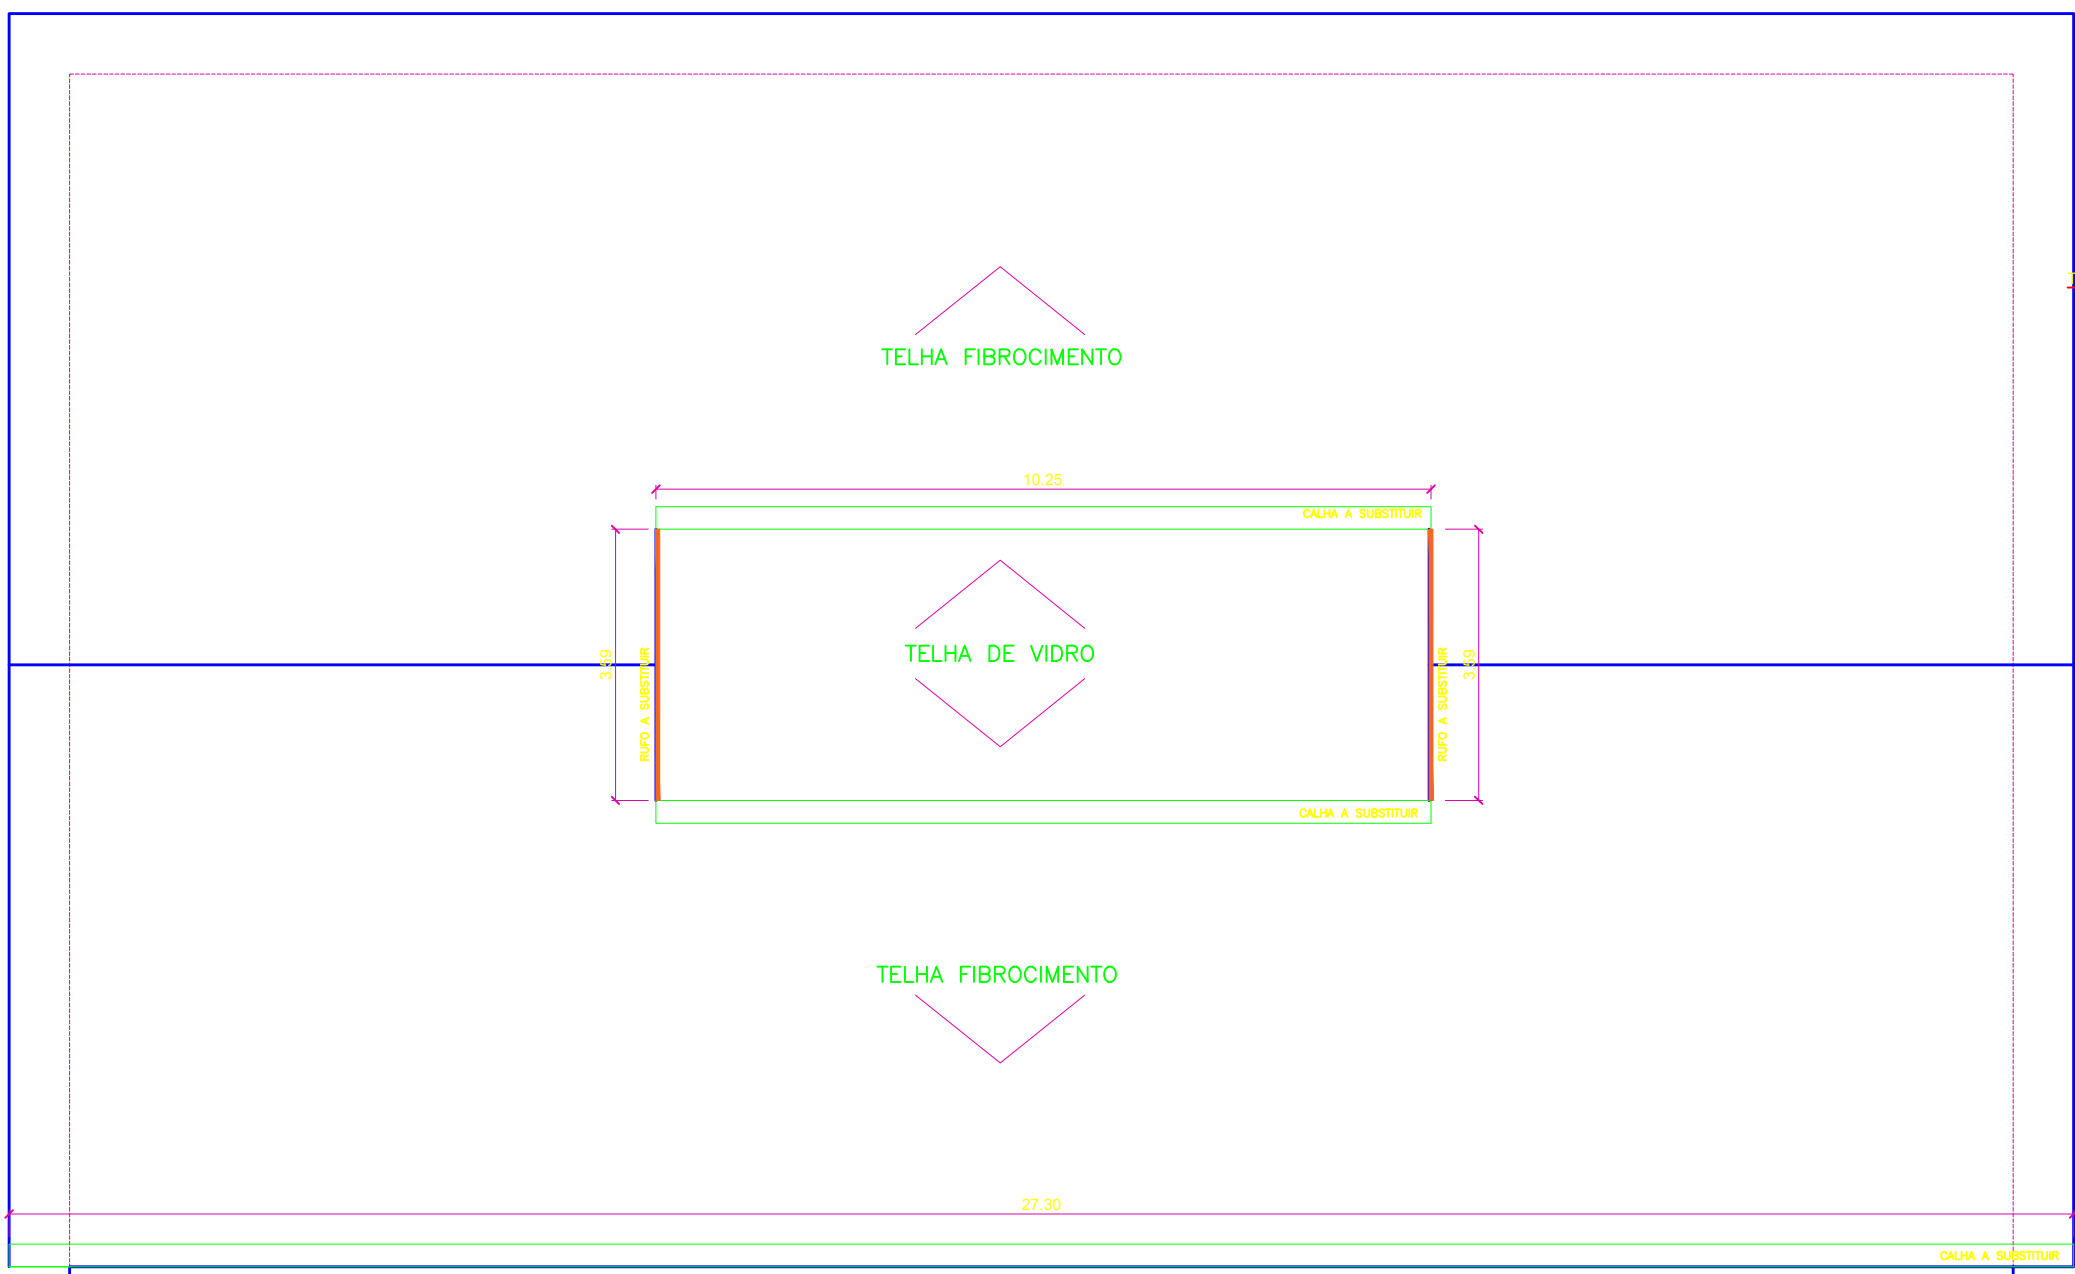

PAGINAÇÃO DO JARDIM  
SEM ESCALA



VISTA RECEPÇÃO PAV TÉRREO  
SEM ESCALA



ELEVADOR PCD (IMAGEM ILUSTRATIVA)  
SEM ESCALA

APROVAÇÃO



**PREFEITURA MUNICIPAL DE  
CAMPOS DE JÚLIO**

**Departamento de Engenharia**

Avenida Valdir Mazutti, nº 1999, Bom Jardim - Campos de Júlio  
Fone: 0xx65-3387-2800

Obras:

REFORMA E ADEQUAÇÃO  
BIBLIOTECA MUNICIPAL CECÍLIA MEIRELES

Área:

Área Térreo 404,38m²  
Biblioteca 404,38m²  
Total 808,76m²

Município de Campos de Júlio

RESPONSÁVEL TÉCNICO  
CINTYA VIEIRA SOUTO  
CAU: A160810-0

Conteúdo: PLANTA BAIXA EXISTENTE

DECLARO QUE A APROVAÇÃO DO PROJETO NÃO  
IMPLICA NO RECONHECIMENTO POR PARTE DA  
PREFEITURA DO DIREITO DE PROPRIEDADE DO  
TERRENO.

Data:  
07/04/2023

Escala:  
INDICADAS

Desenho:  
CINTYA VIEIRA SOUTO

Folha: