



PLANTA LAYOUT
ESC: 1/75




VISTA LAYOUT
SEM ESCALA

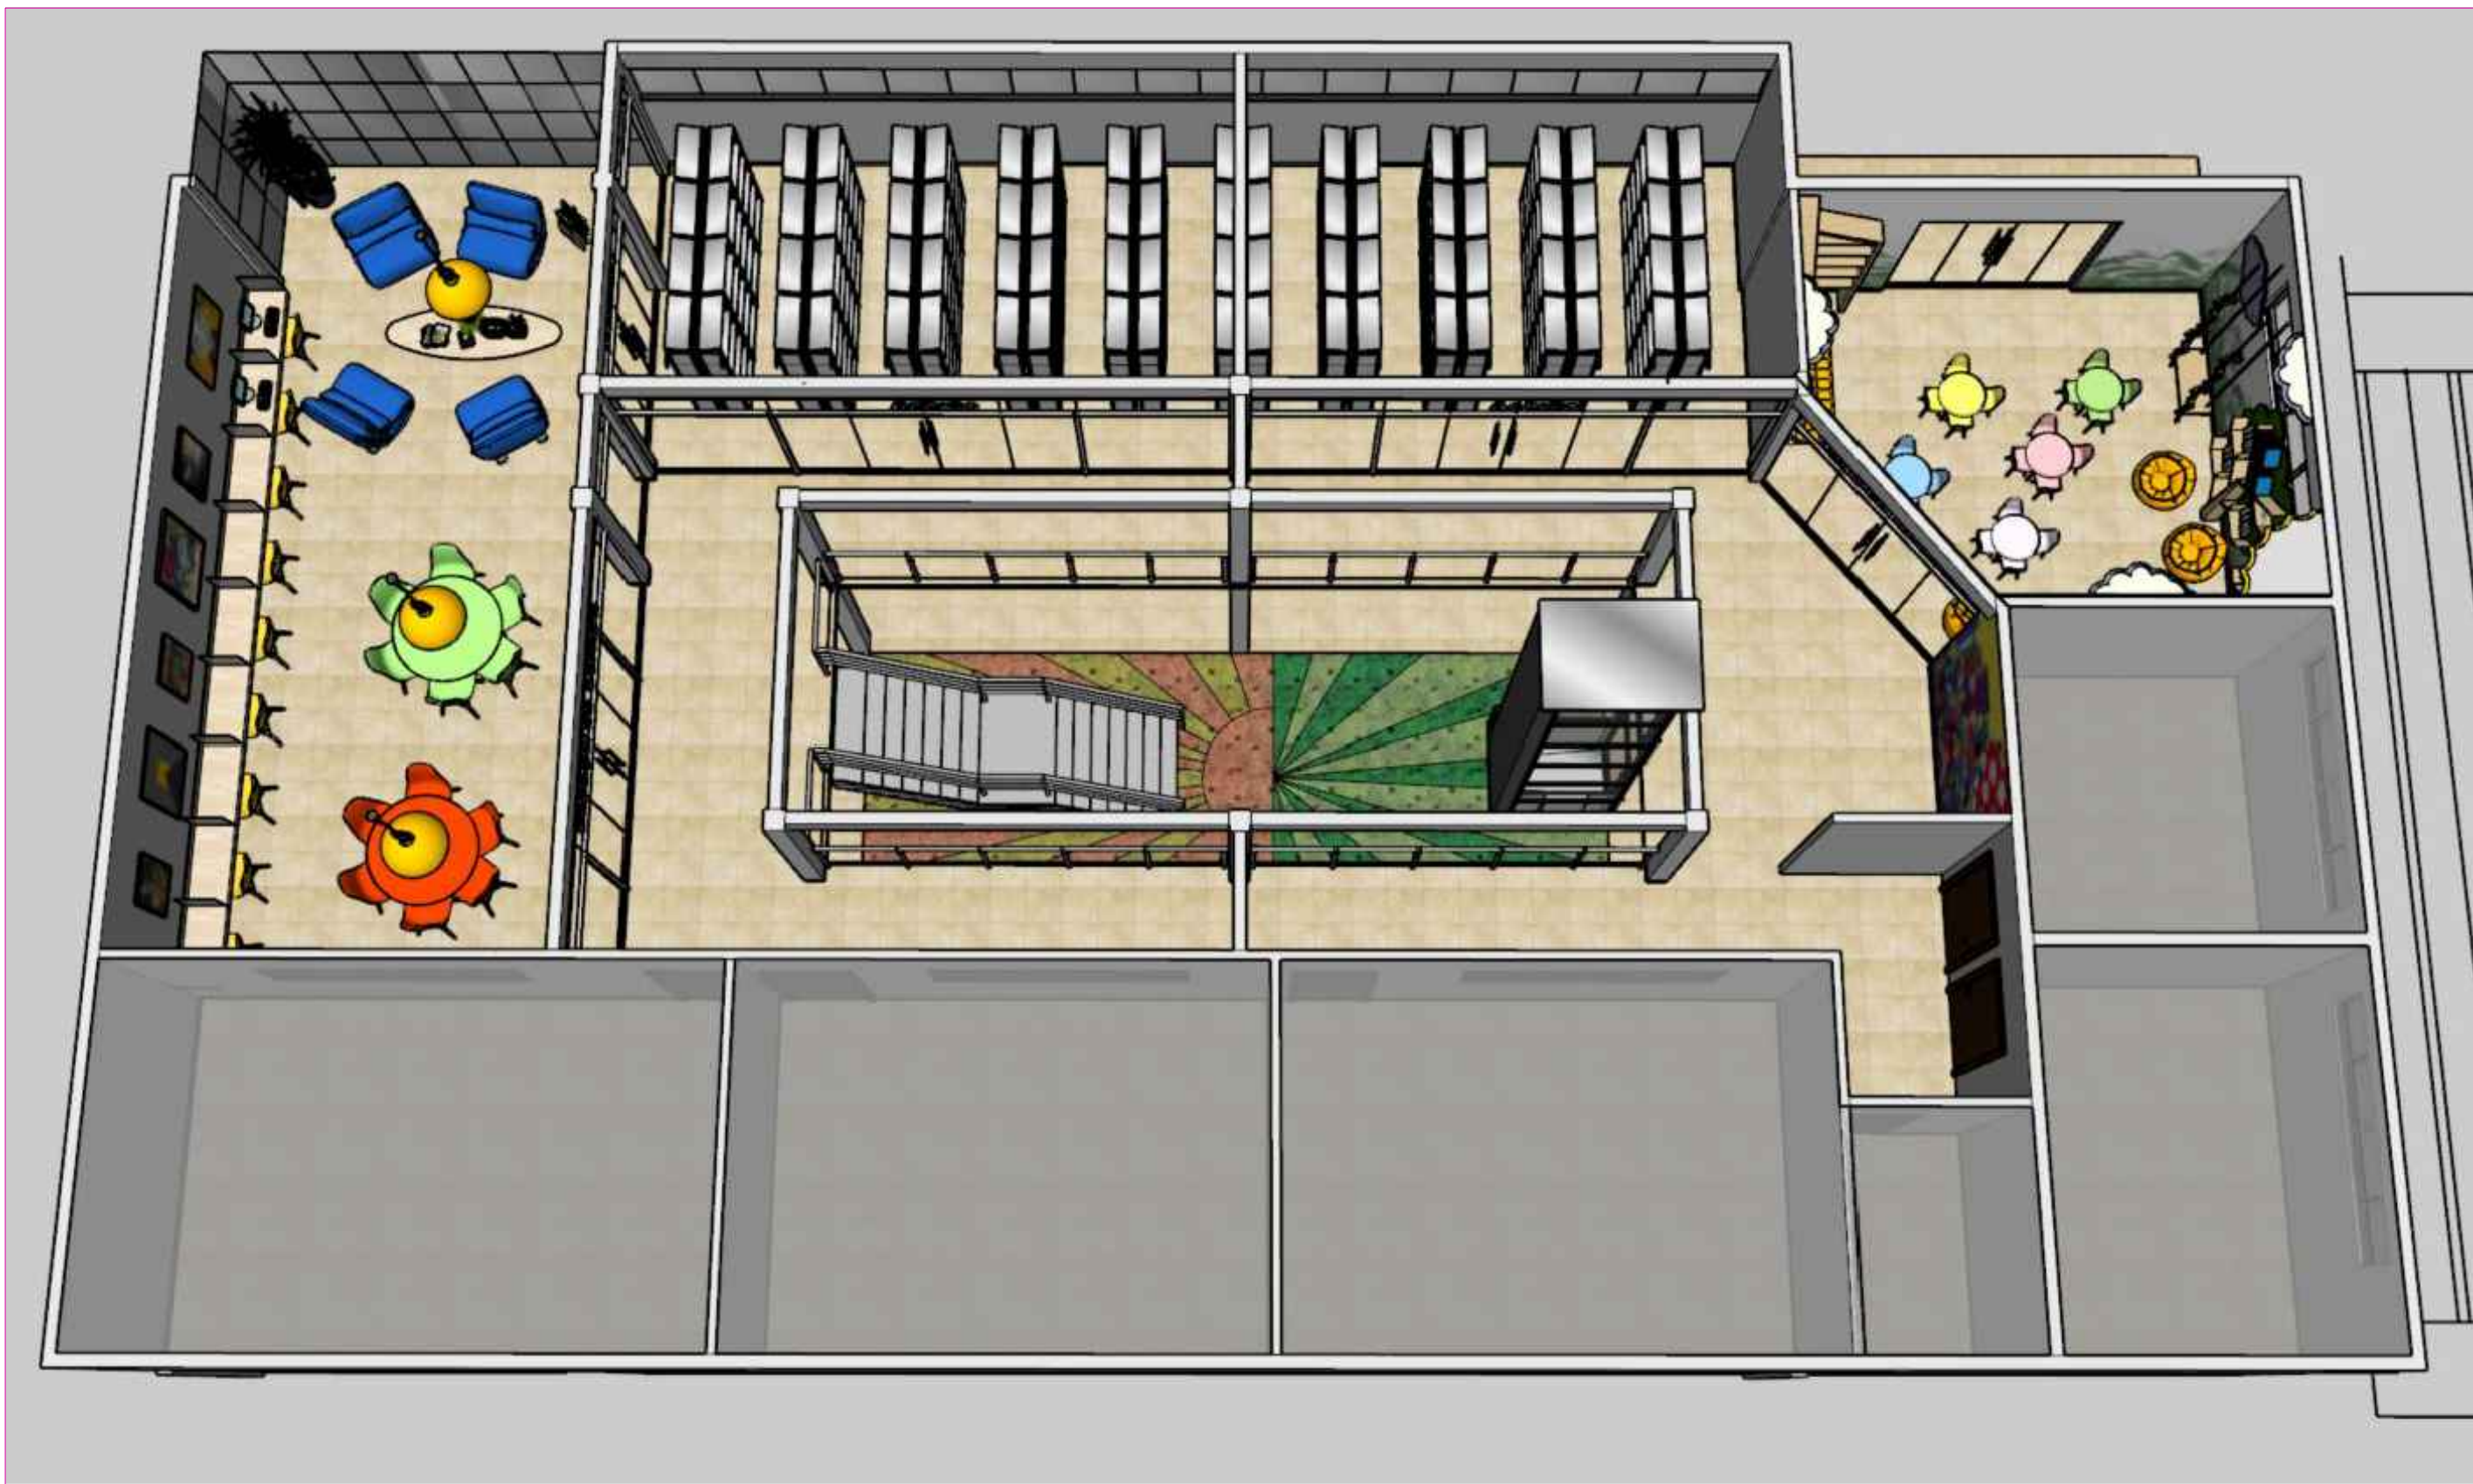


CORTE AA
ESC: 1/75

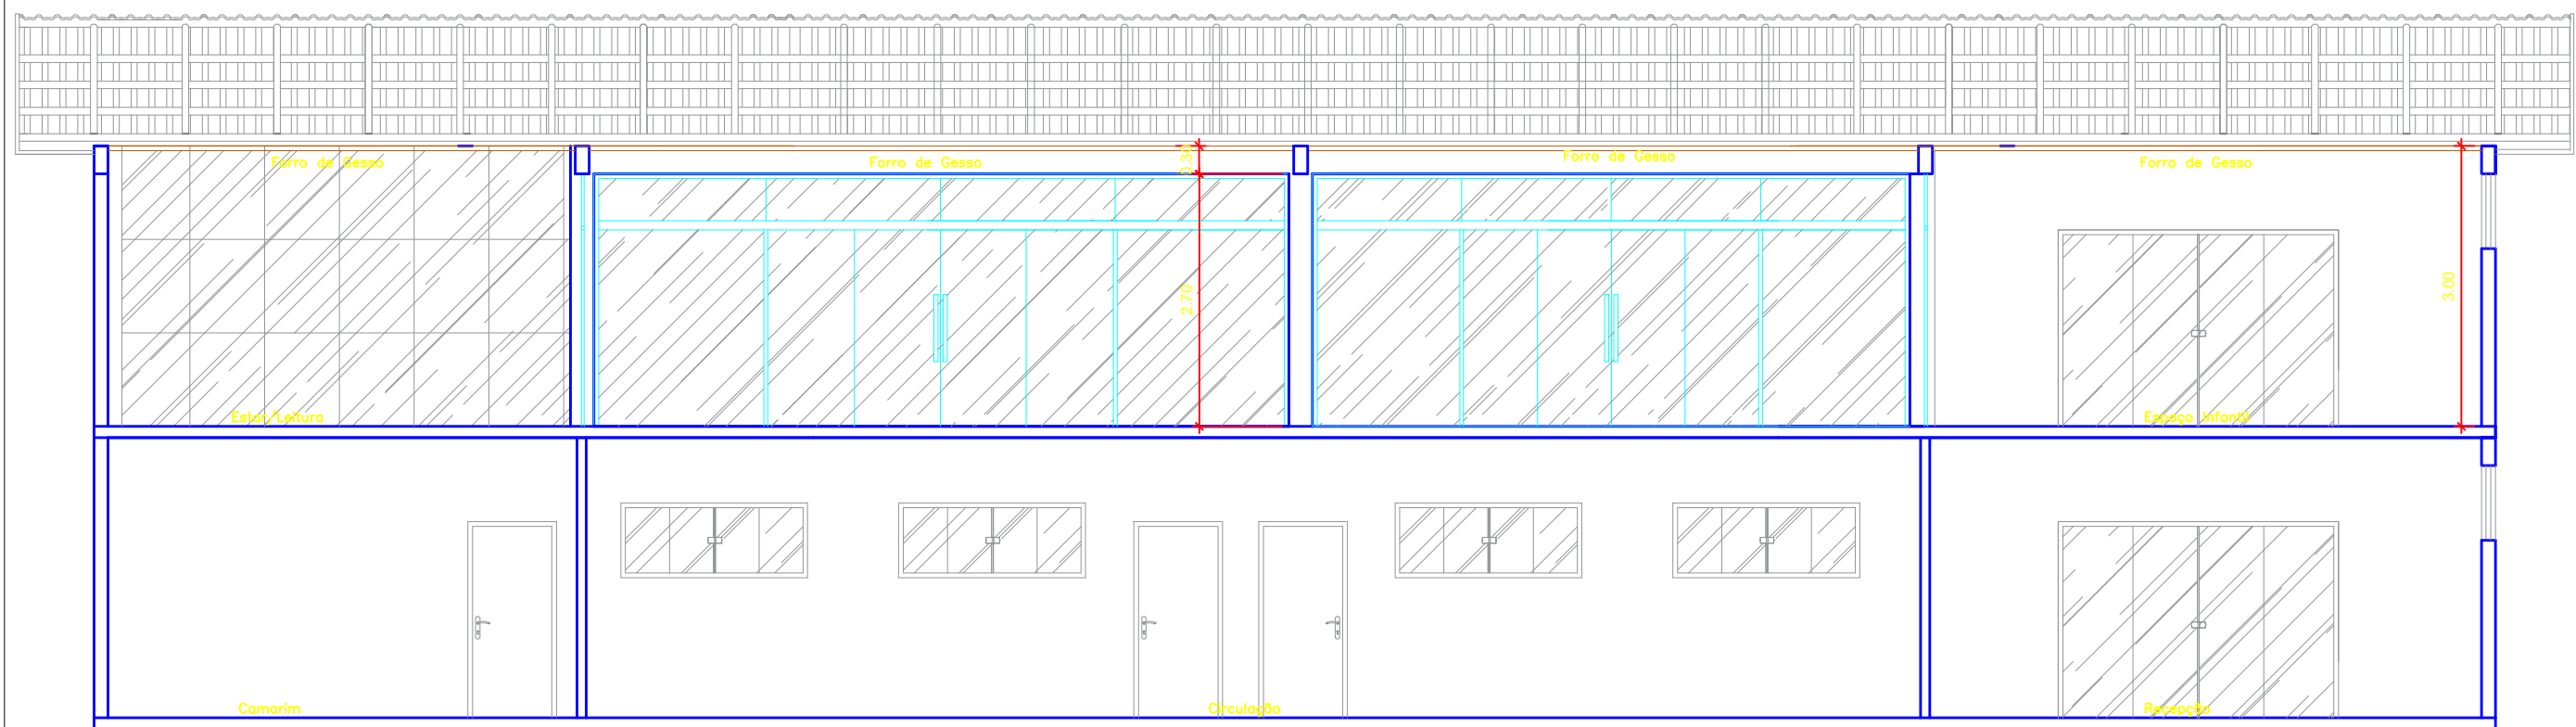

CORTE BB
ESC: 1/75

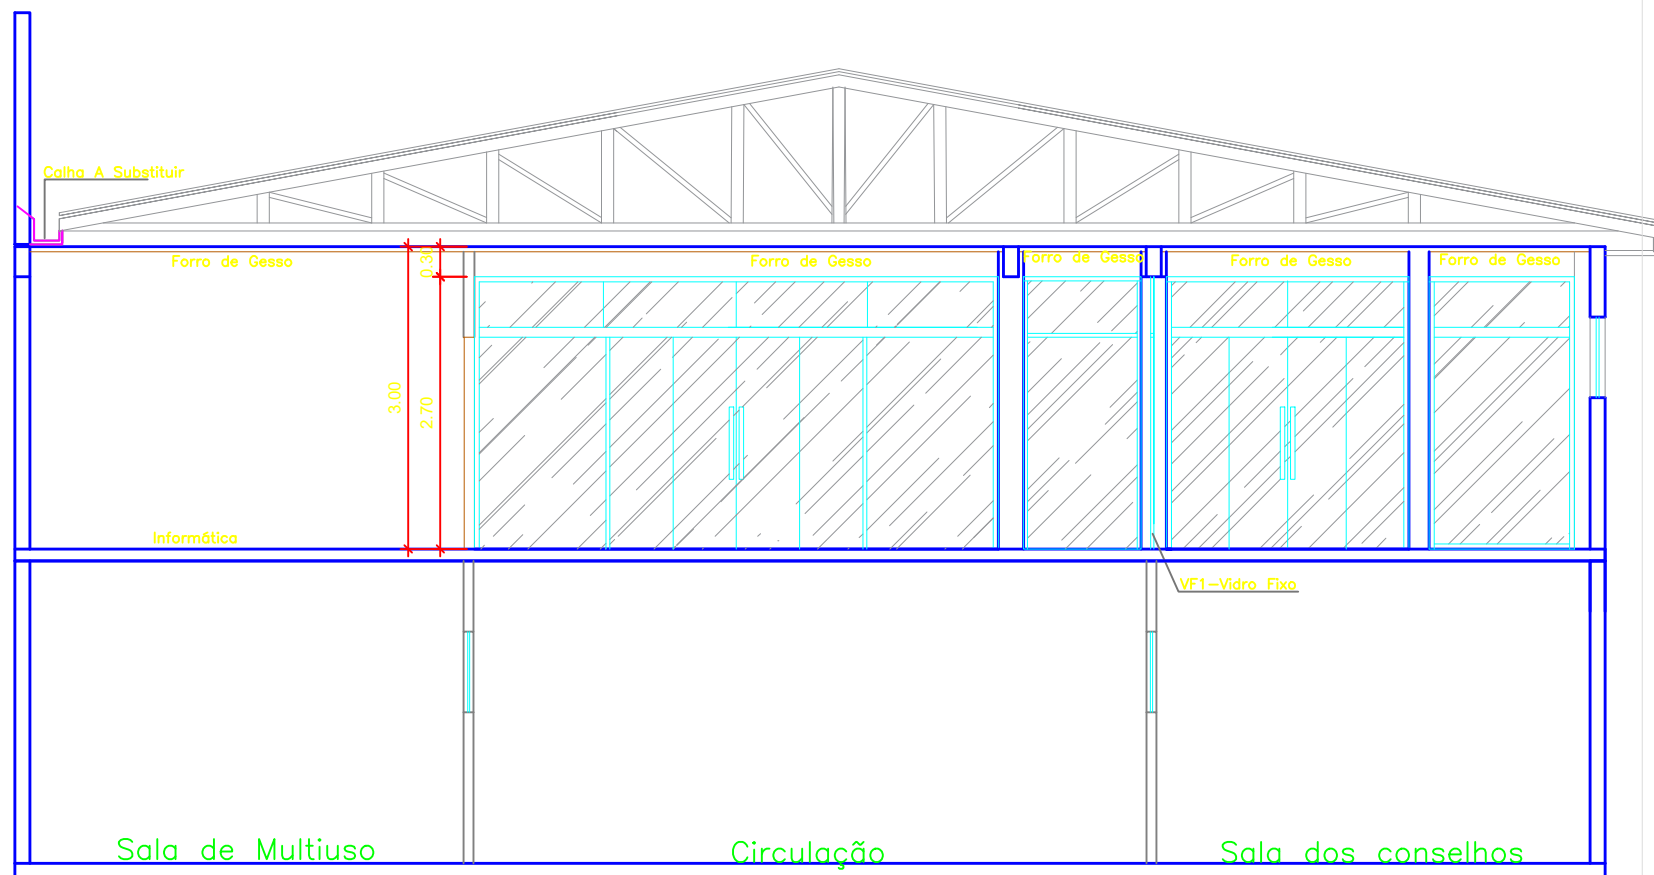

CORTE DD
ESC: 1/75

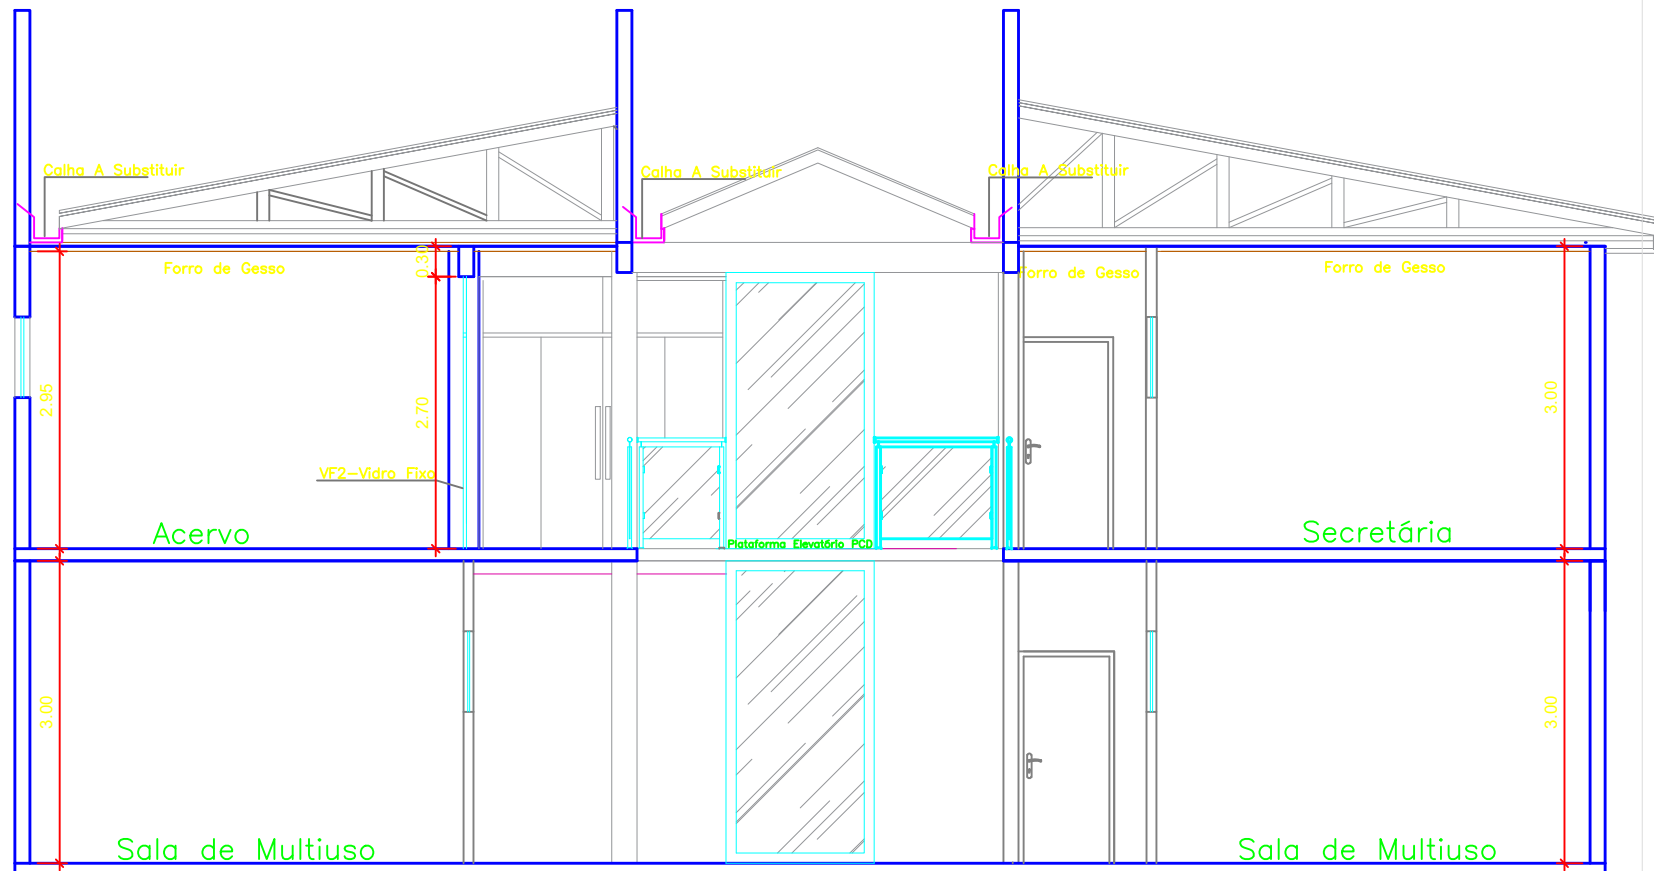

CORTE CC
ESC: 1/75

APROVAÇÃO



**PREFEITURA MUNICIPAL DE
CAMPOS DE JÚLIO**

Departamento de Engenharia

Avenida Valdir Mazutti, nº 1999, Bom Jardim - Campos de Júlio
Fone: 0xx65-3387-2800

Obras:

REFORMA E ADEQUAÇÃO
BIBLIOTECA MUNICIPAL CECÍLIA MEIRELES

Área:

Área Térreo 404,38m²
Biblioteca 404,38m²
Total 808,76m²

Município de Campos de Júlio

RESPONSÁVEL TÉCNICO
CINTYA VIEIRA SOUTO
CAU: A160810-0

Conteúdo:

DECLARO QUE A APROVAÇÃO DO PROJETO NÃO
IMPLICA NO RECONHECIMENTO POR PARTE DA
PREFEITURA DO DIREITO DE PROPRIEDADE DO
TERRENO.

Data:

07/04/2023

Escala:

INDICADAS

Desenho:

CINTYA VIEIRA SOUTO

Folha: