

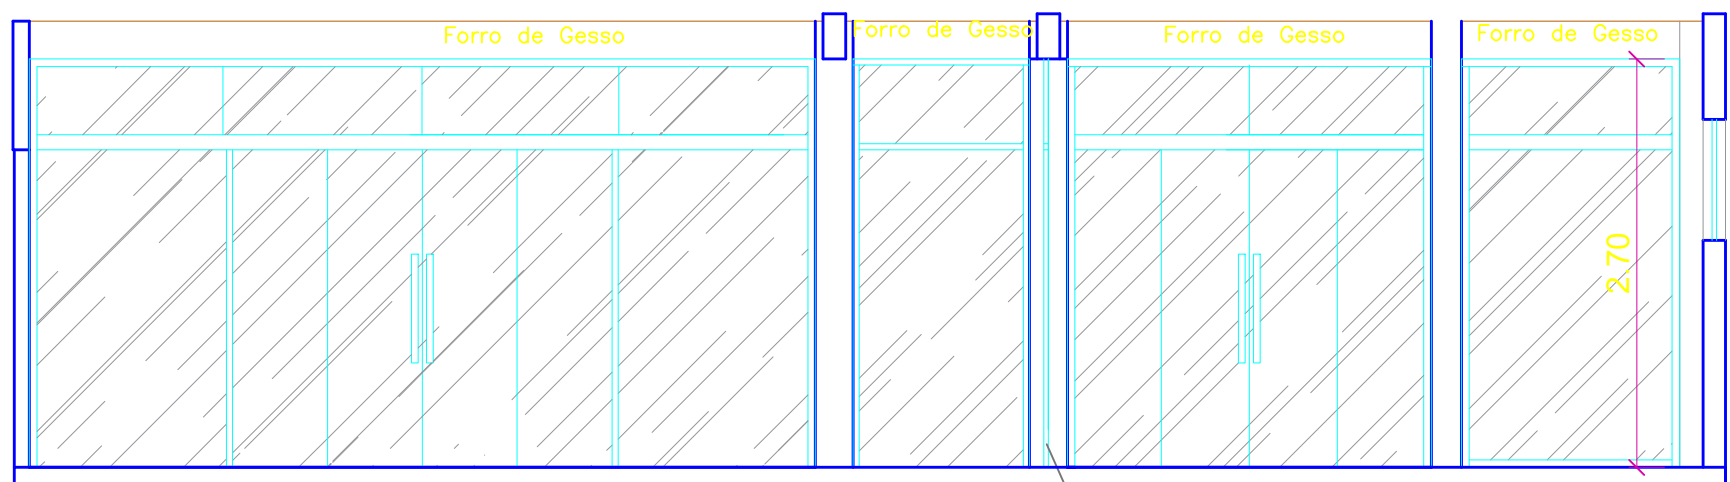
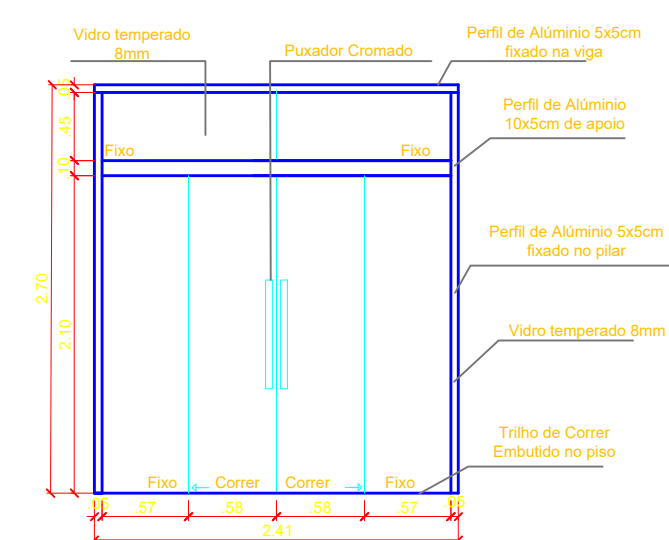
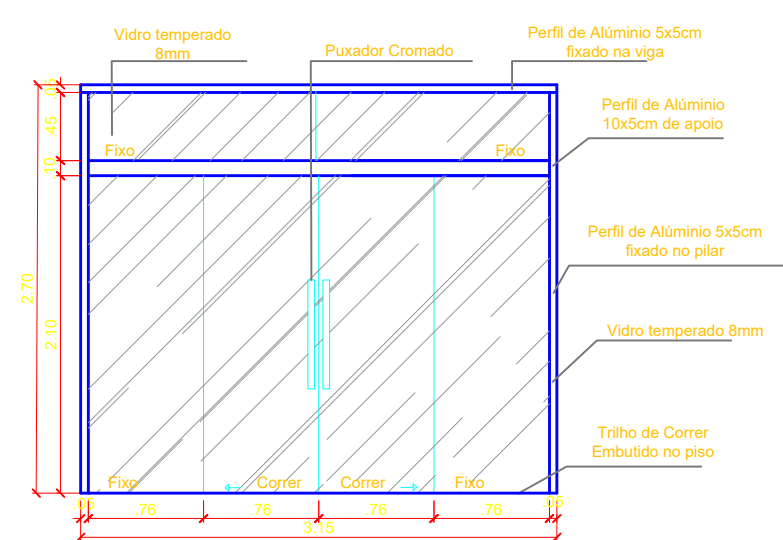
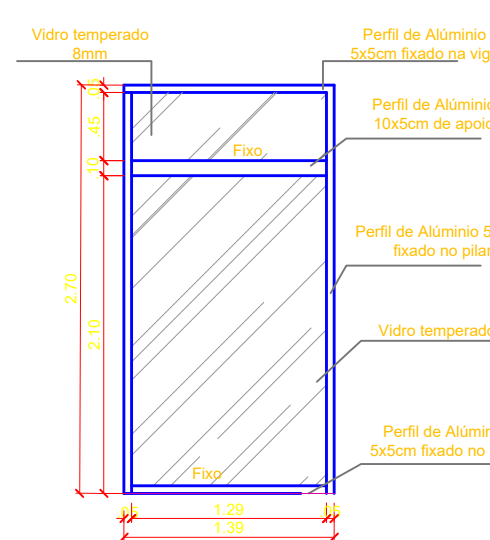
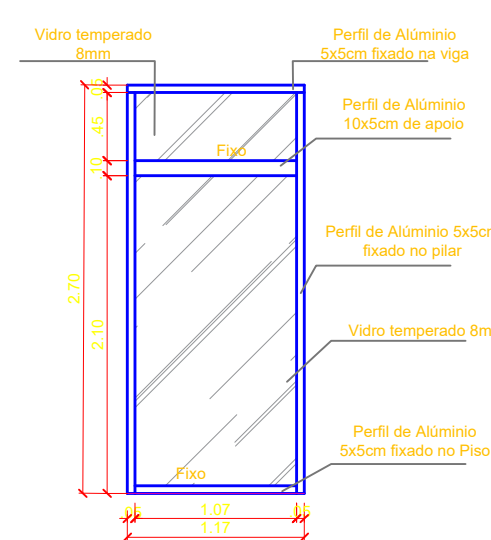
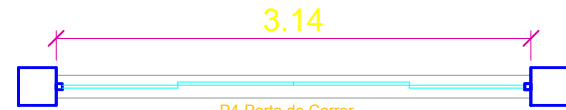
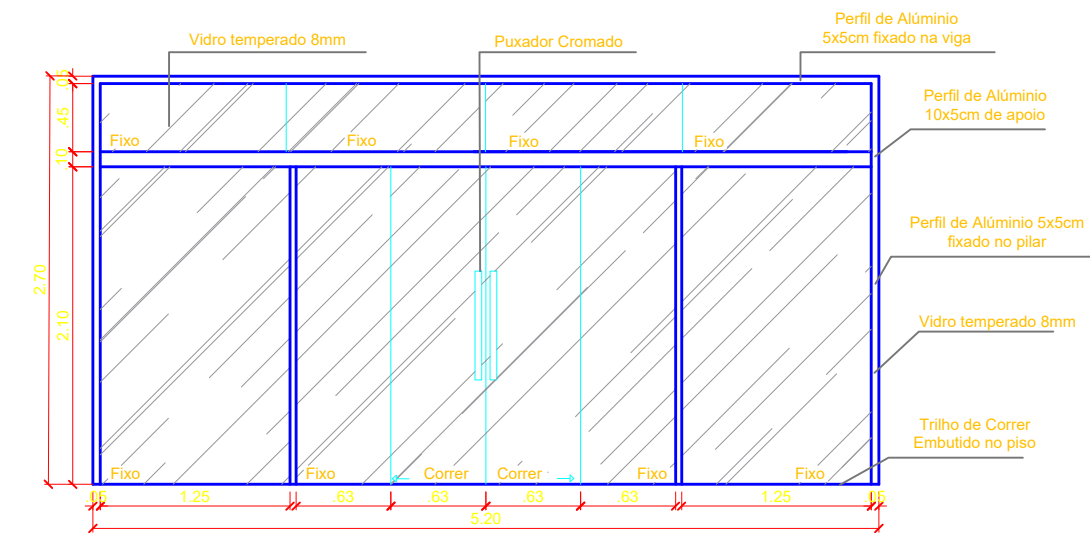
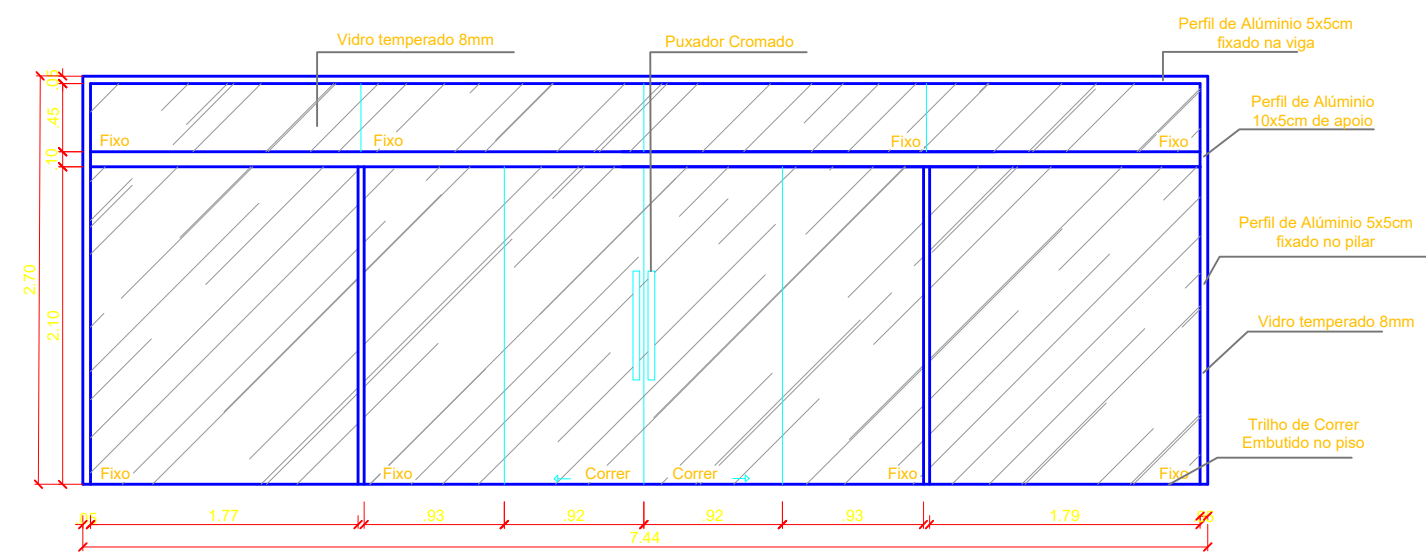
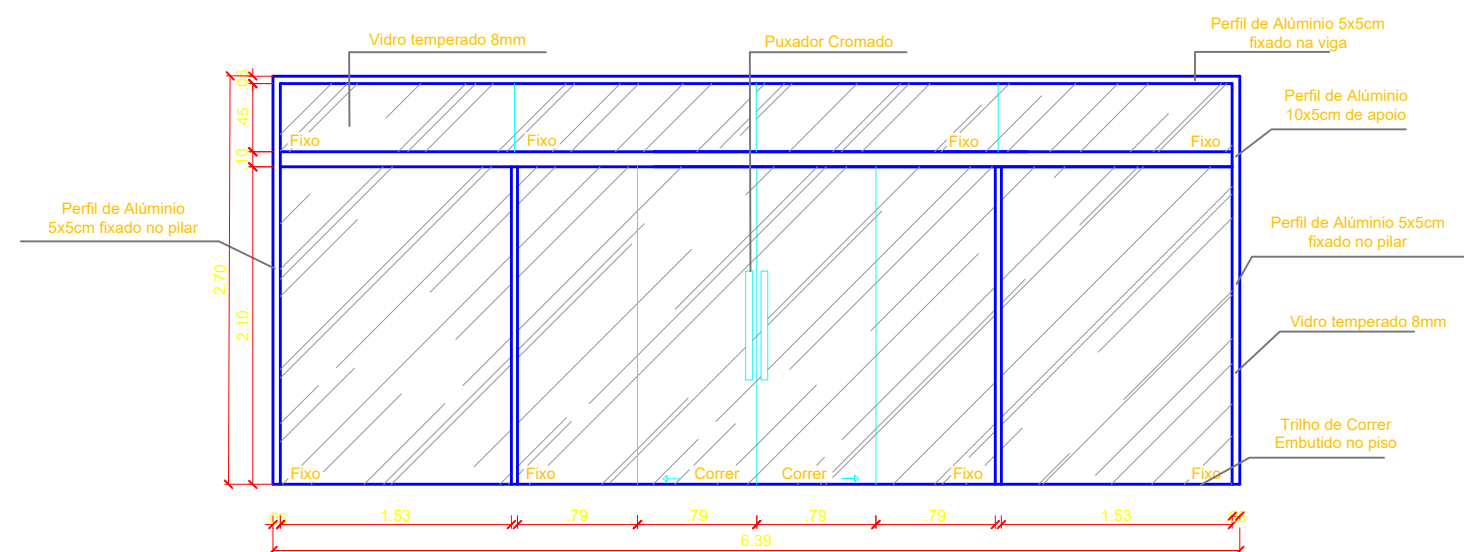
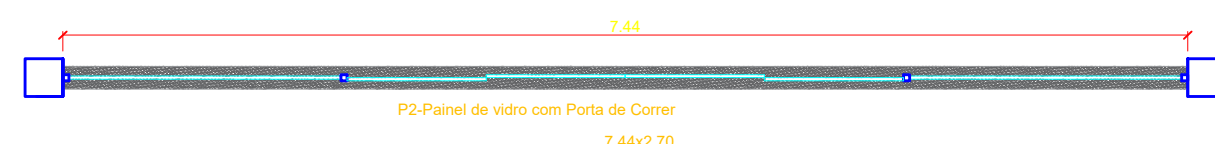
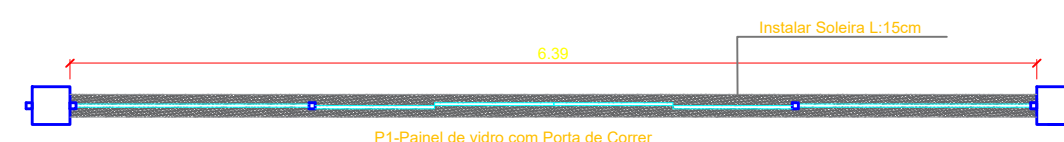
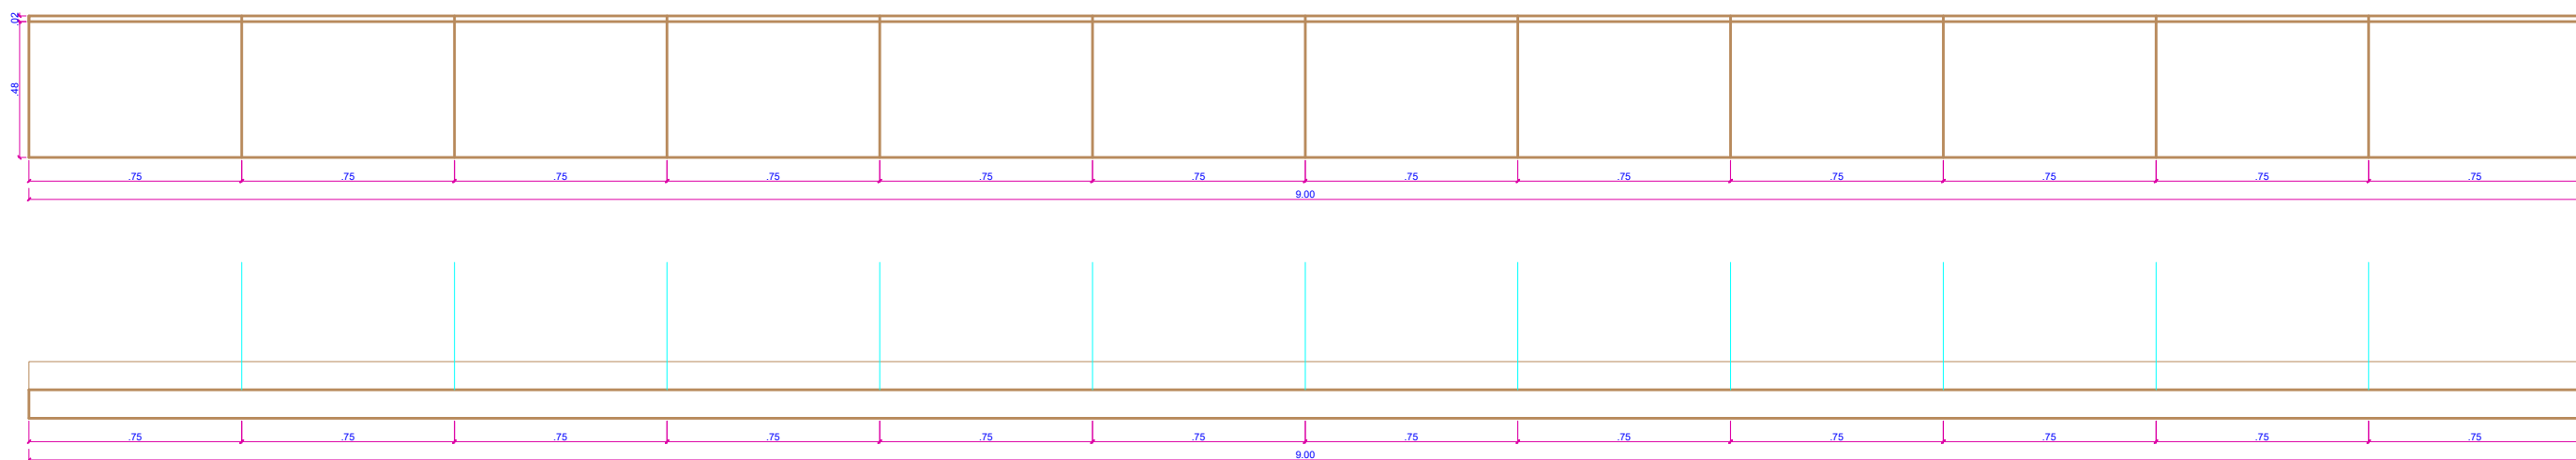
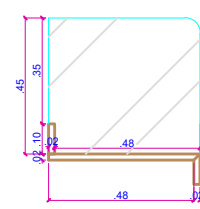


Vista 01

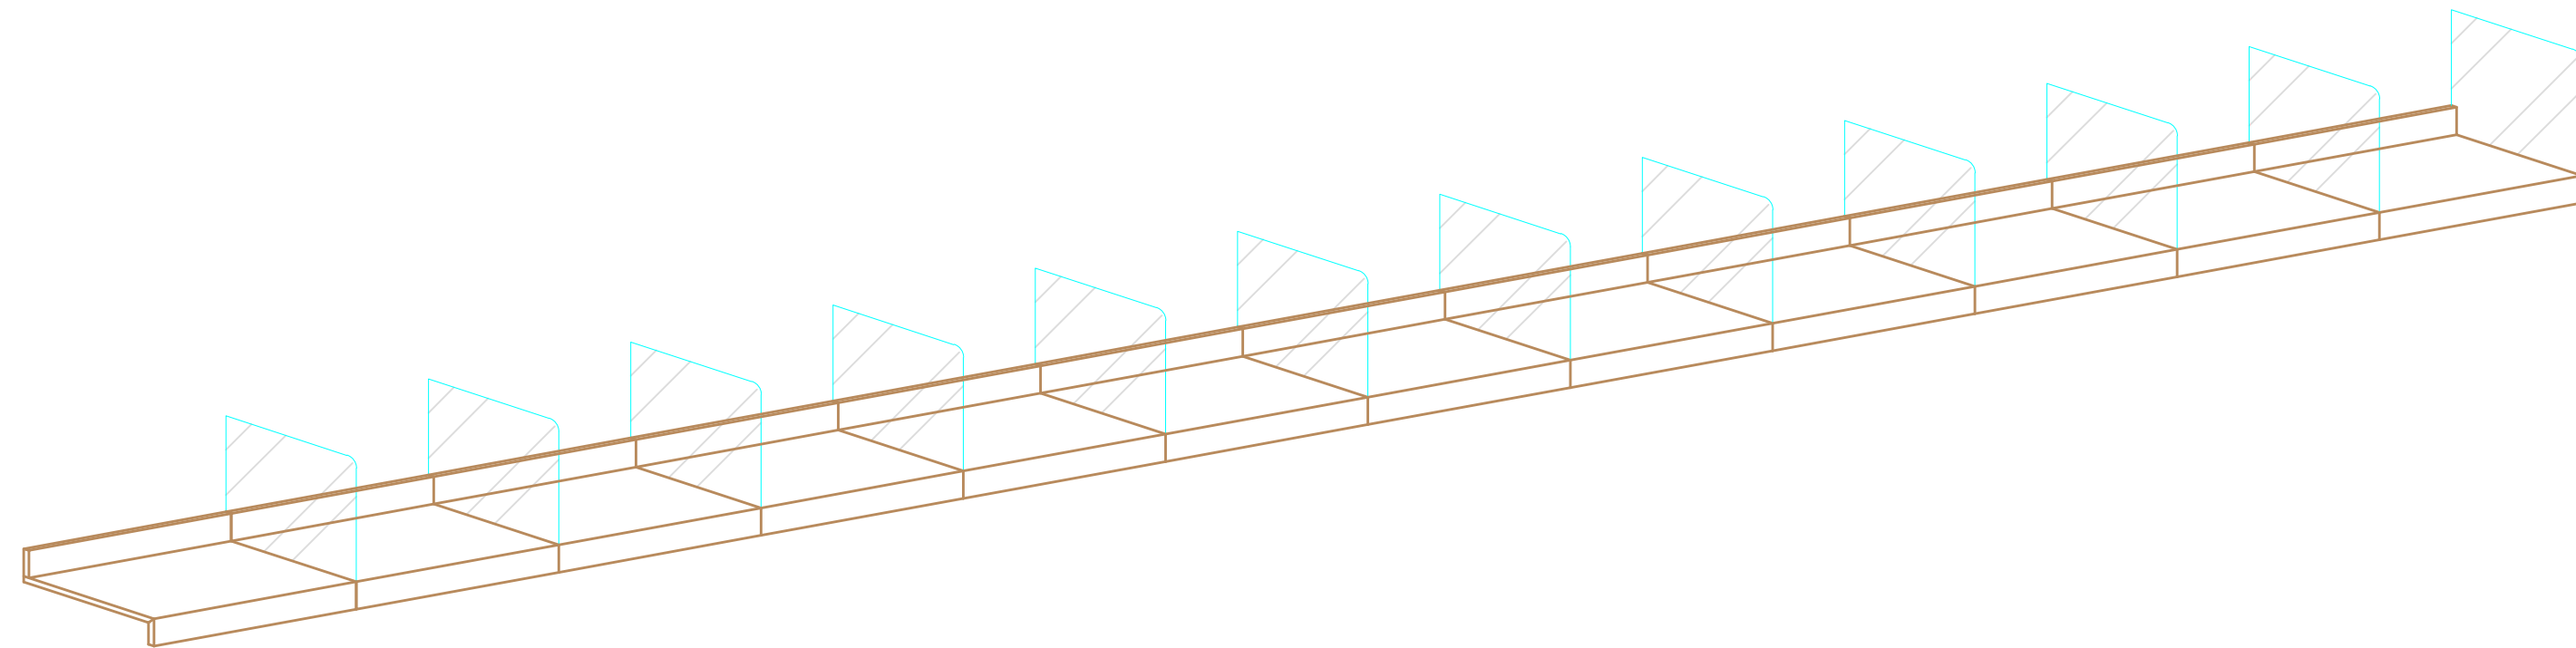

Vista 02

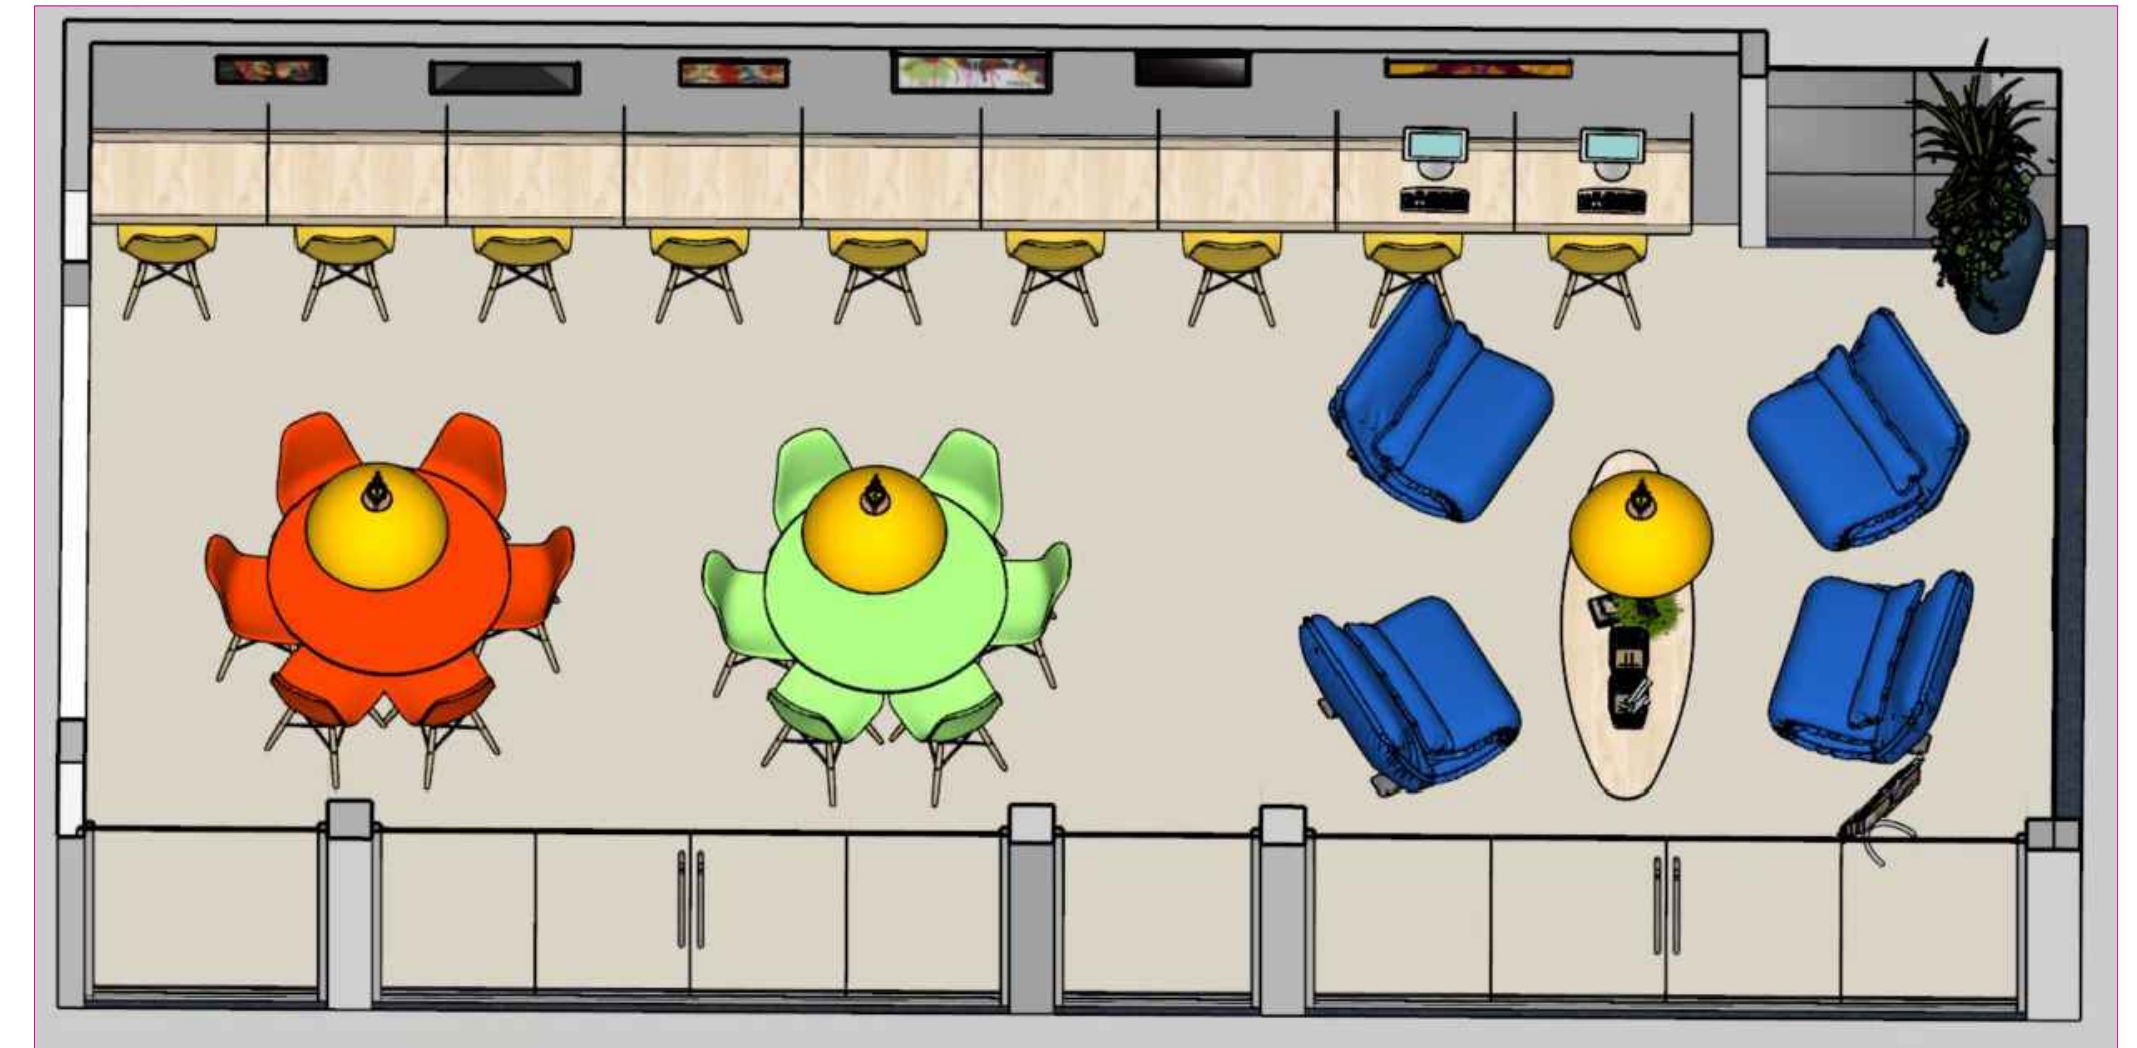

APROVAÇÃO



**PREFEITURA MUNICIPAL DE
CAMPOS DE JÚLIO**

Departamento de Engenharia

Avenida Valdir Mazutti, nº 1999, Bom Jardim - Campos de Júlio
Fone:0xx65-3387-2800

Obras:

REFORMA E ADEQUAÇÃO
BIBLIOTECA MUNICIPAL CECÍLIA MEIRELES

Área:

Área Térreo 404,38m²
Biblioteca 404,38m²
Total 808,76m²

Município de Campos de Júlio

RESPONSÁVEL TÉCNICO
CINTYA VIEIRA SOUTO
CAU: A160810-0

Conteúdo: PLANTA BAIXA LAYOUT

DECLARO QUE A APROVAÇÃO DO PROJETO NÃO
IMPLICA NO RECONHECIMENTO POR PARTE DA
PREFEITURA DO DIREITO DE PROPRIEDADE DO
TERRENO.

Data:
07/04/2023

Escala:
INDICADAS

Desenho:
CINTYA VIEIRA SOUTO

Folha: