


PLANTA LAYOUT  
ESC: 1/75



VISTA LAYOUT  
SEM ESCALA




VISTA ACESSO A BIBLIOTECA  
SEM ESCALA

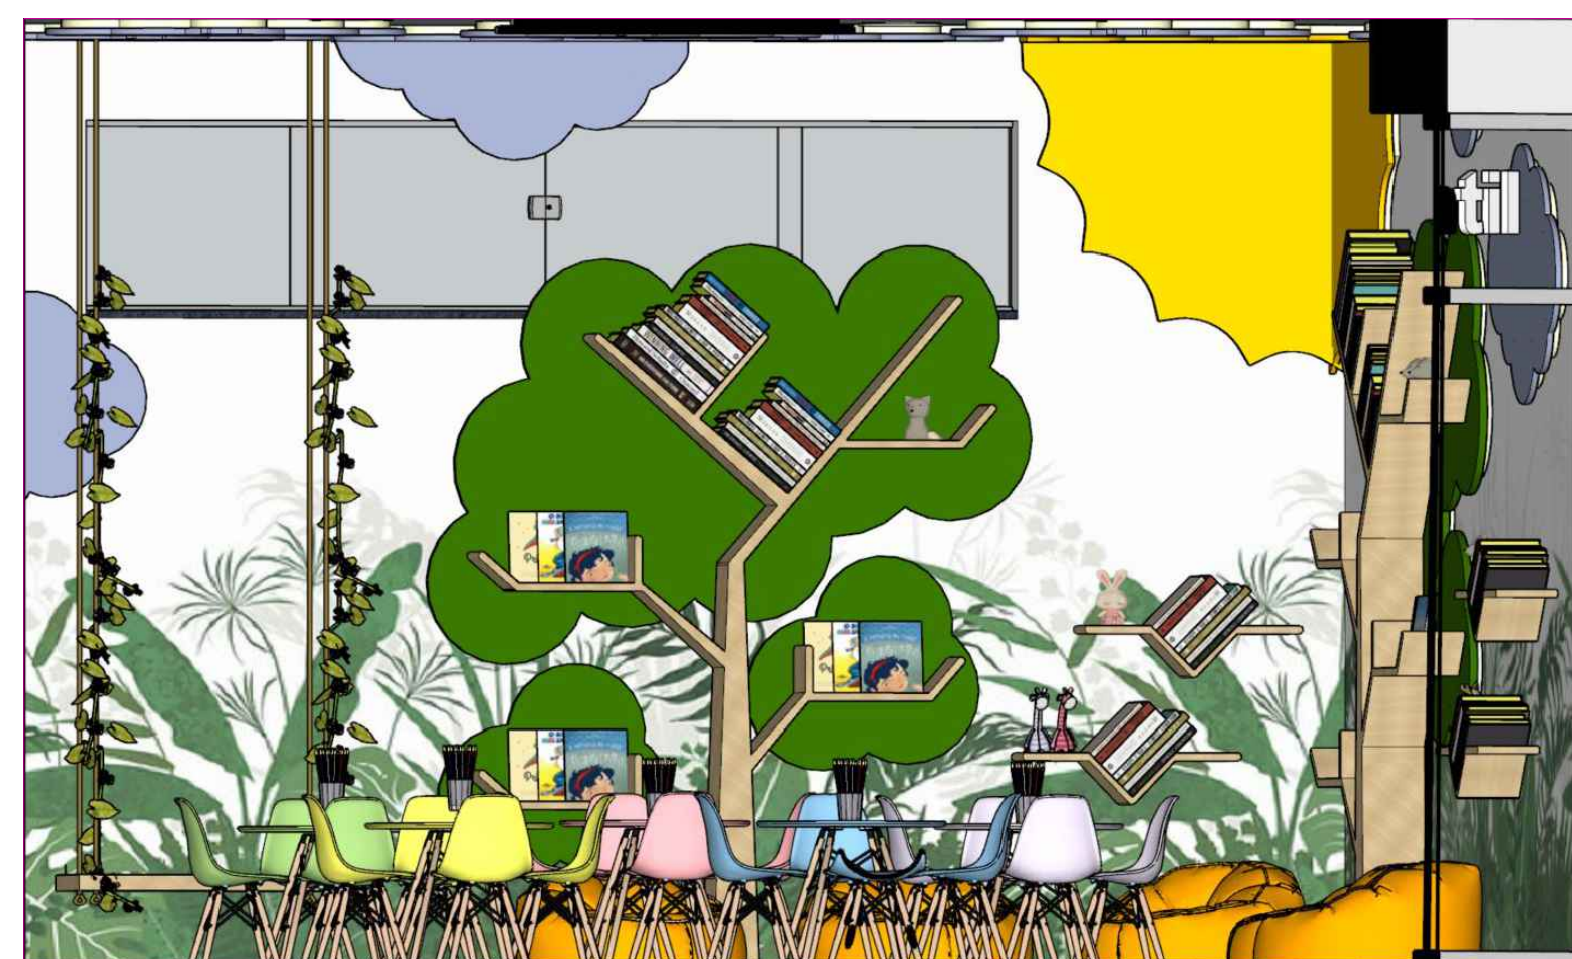

VISTA ESPAÇO INFANTIL  
SEM ESCALA



VISTA ESPAÇO INFANTIL  
SEM ESCALA

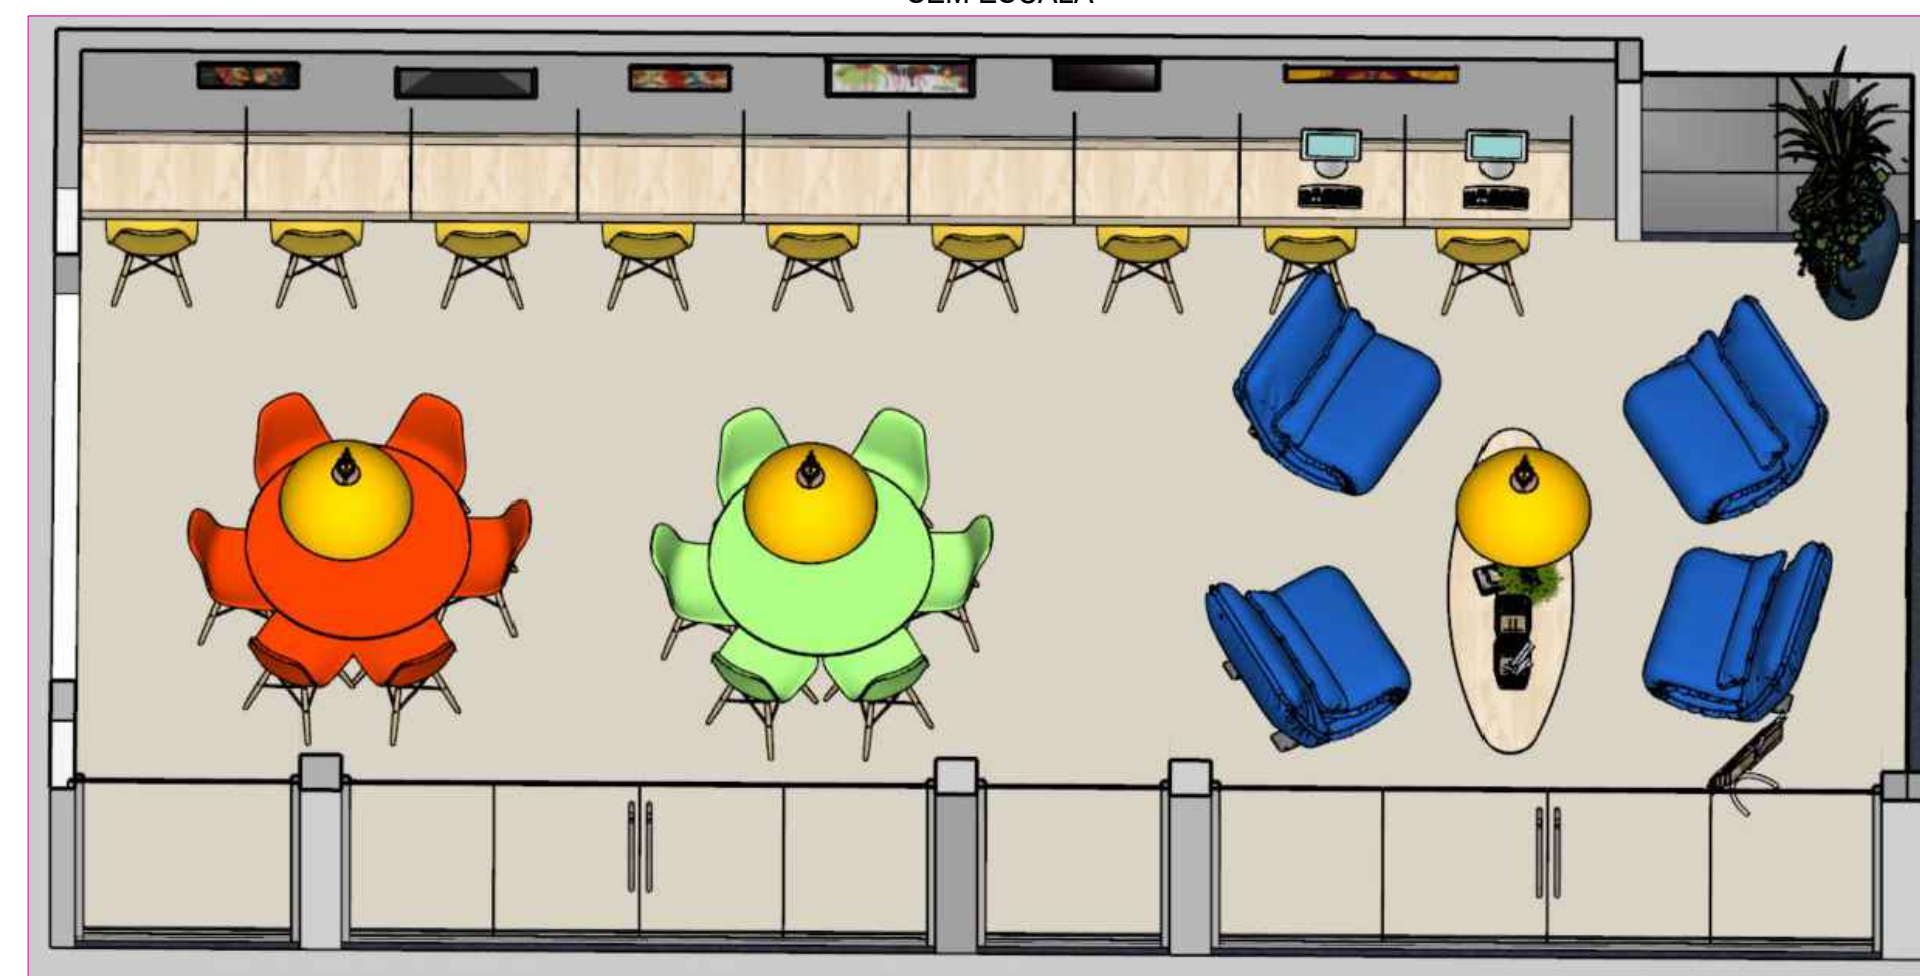

VISTA SALA DE LEITURA  
SEM ESCALA



VISTA SALA DE LEITURA  
SEM ESCALA

APROVAÇÃO



**PREFEITURA MUNICIPAL DE  
CAMPOS DE JÚLIO**

**Departamento de Engenharia**

Avenida Valdir Mazutti, nº 1999, Bom Jardim - Campos de Júlio  
Fone: 0xx65-3387-2800

Obras:

REFORMA E ADEQUAÇÃO  
BIBLIOTECA MUNICIPAL CECÍLIA MEIRELES

Área:

Área Térreo	_____	404,38m²
Biblioteca	_____	404,38m²
Total	_____	808,76m²

Município de Campos de Júlio

RESPONSÁVEL TÉCNICO  
CINTYA VIEIRA SOUTO  
CAU: A160810-0

Conteúdo:

DECLARO QUE A APROVAÇÃO DO PROJETO NÃO  
IMPLICA NO RECONHECIMENTO POR PARTE DA  
PREFEITURA DO DIREITO DE PROPRIEDADE DO  
TERRENO.

Data:

07/04/2023

Escala:

INDICADAS

Desenho:

CINTYA VIEIRA SOUTO

Folha: