
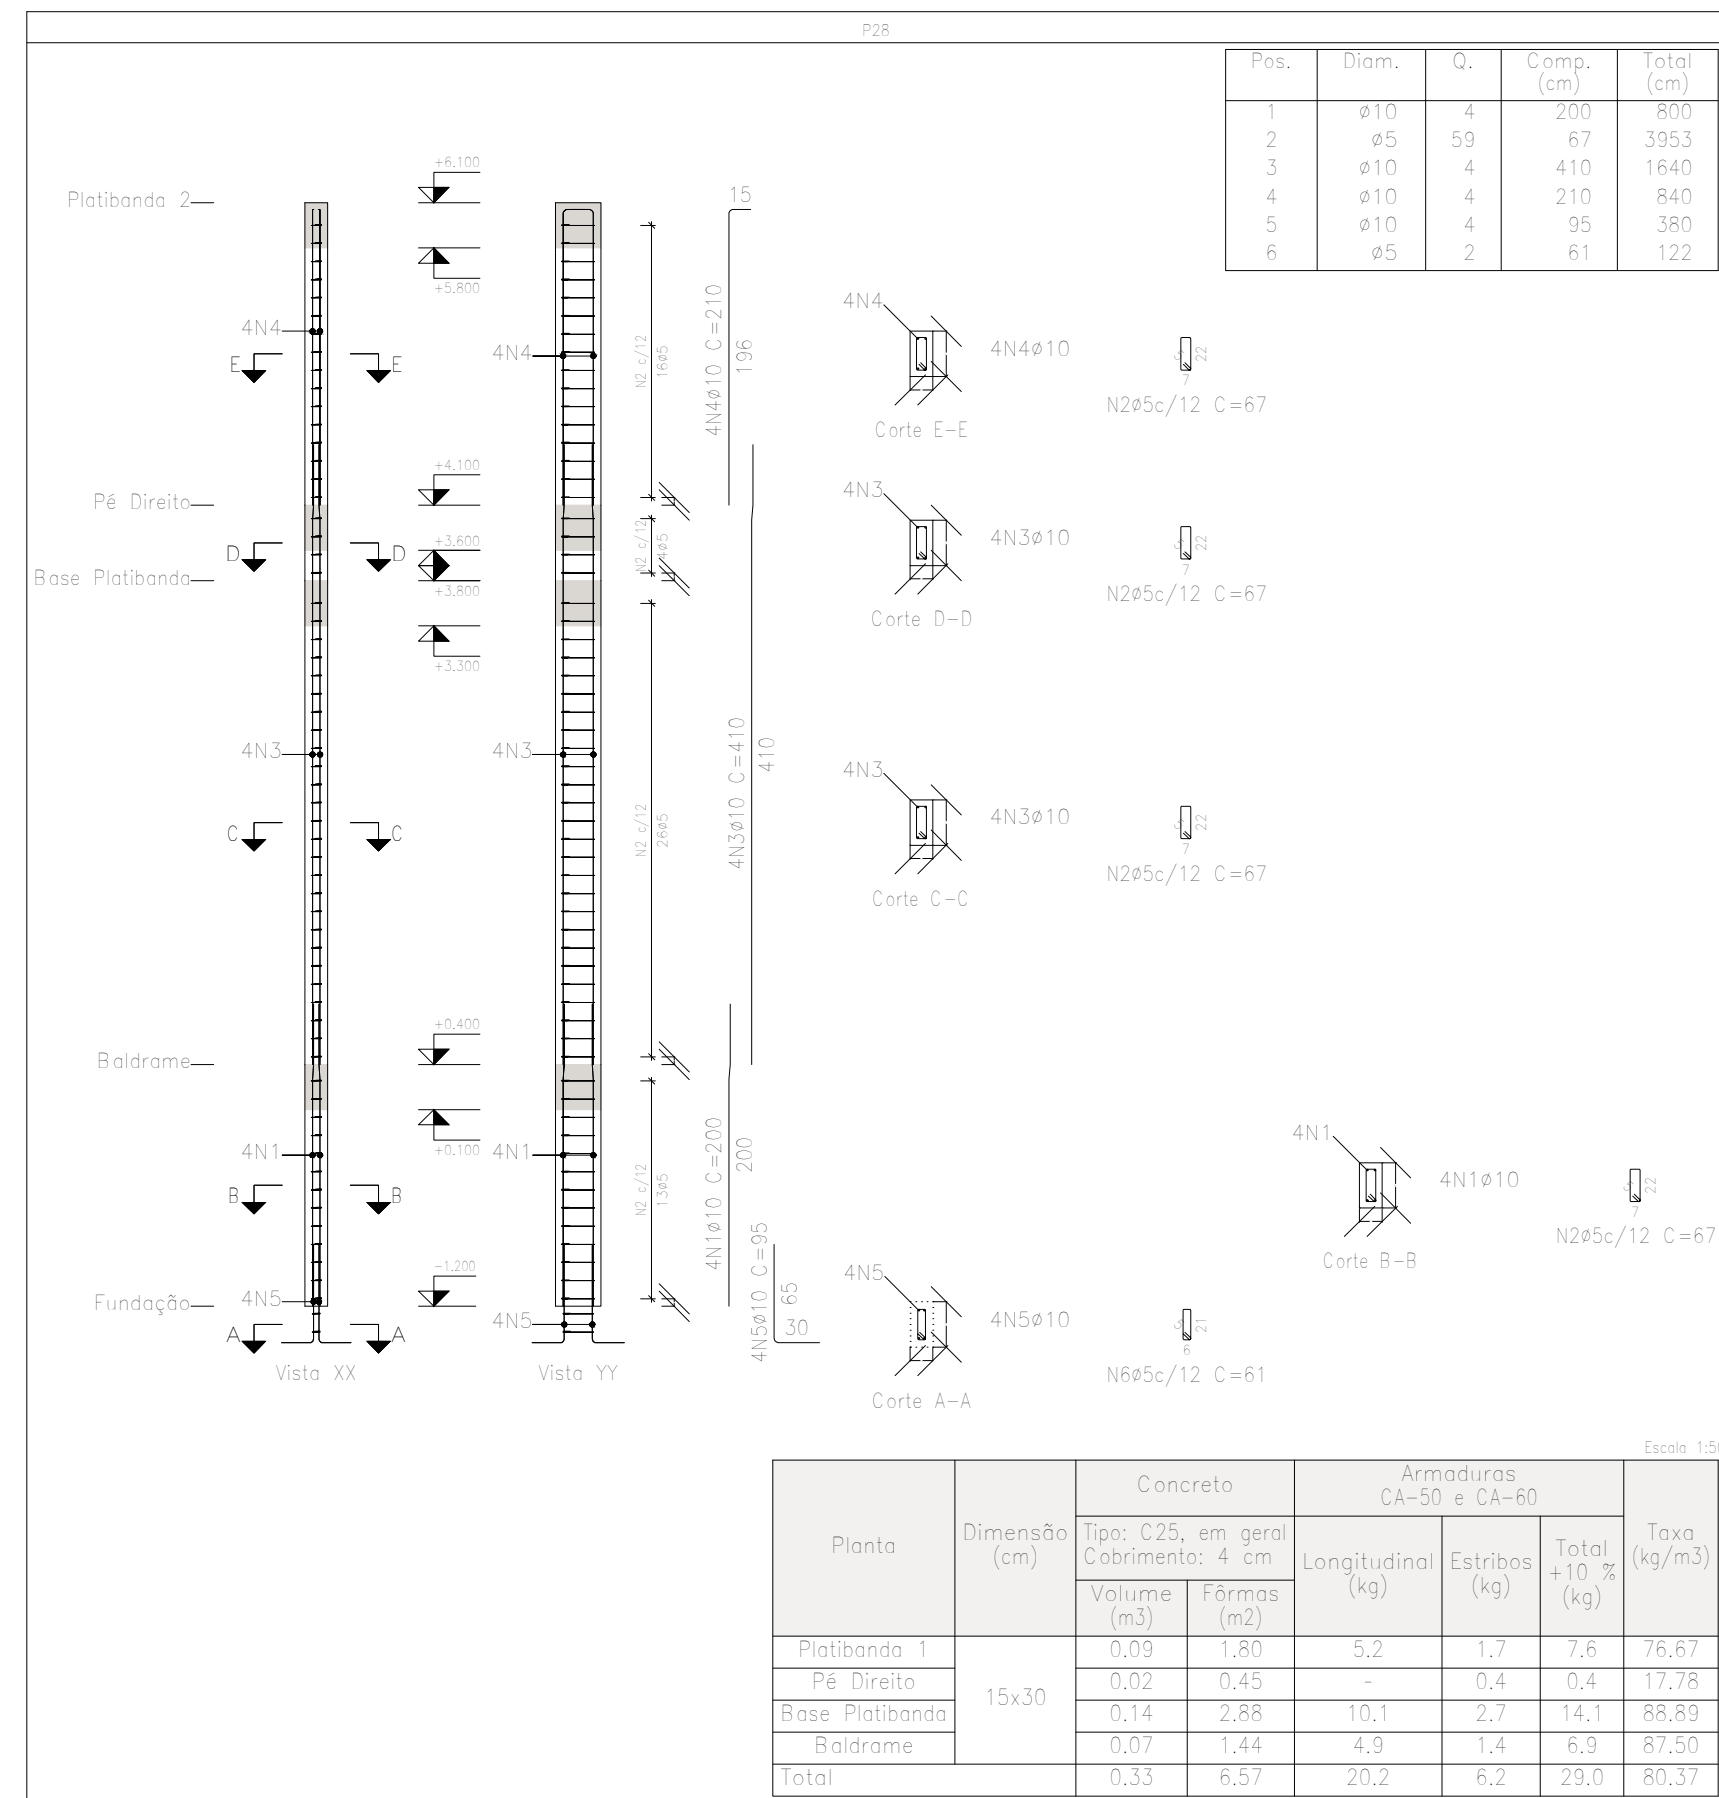
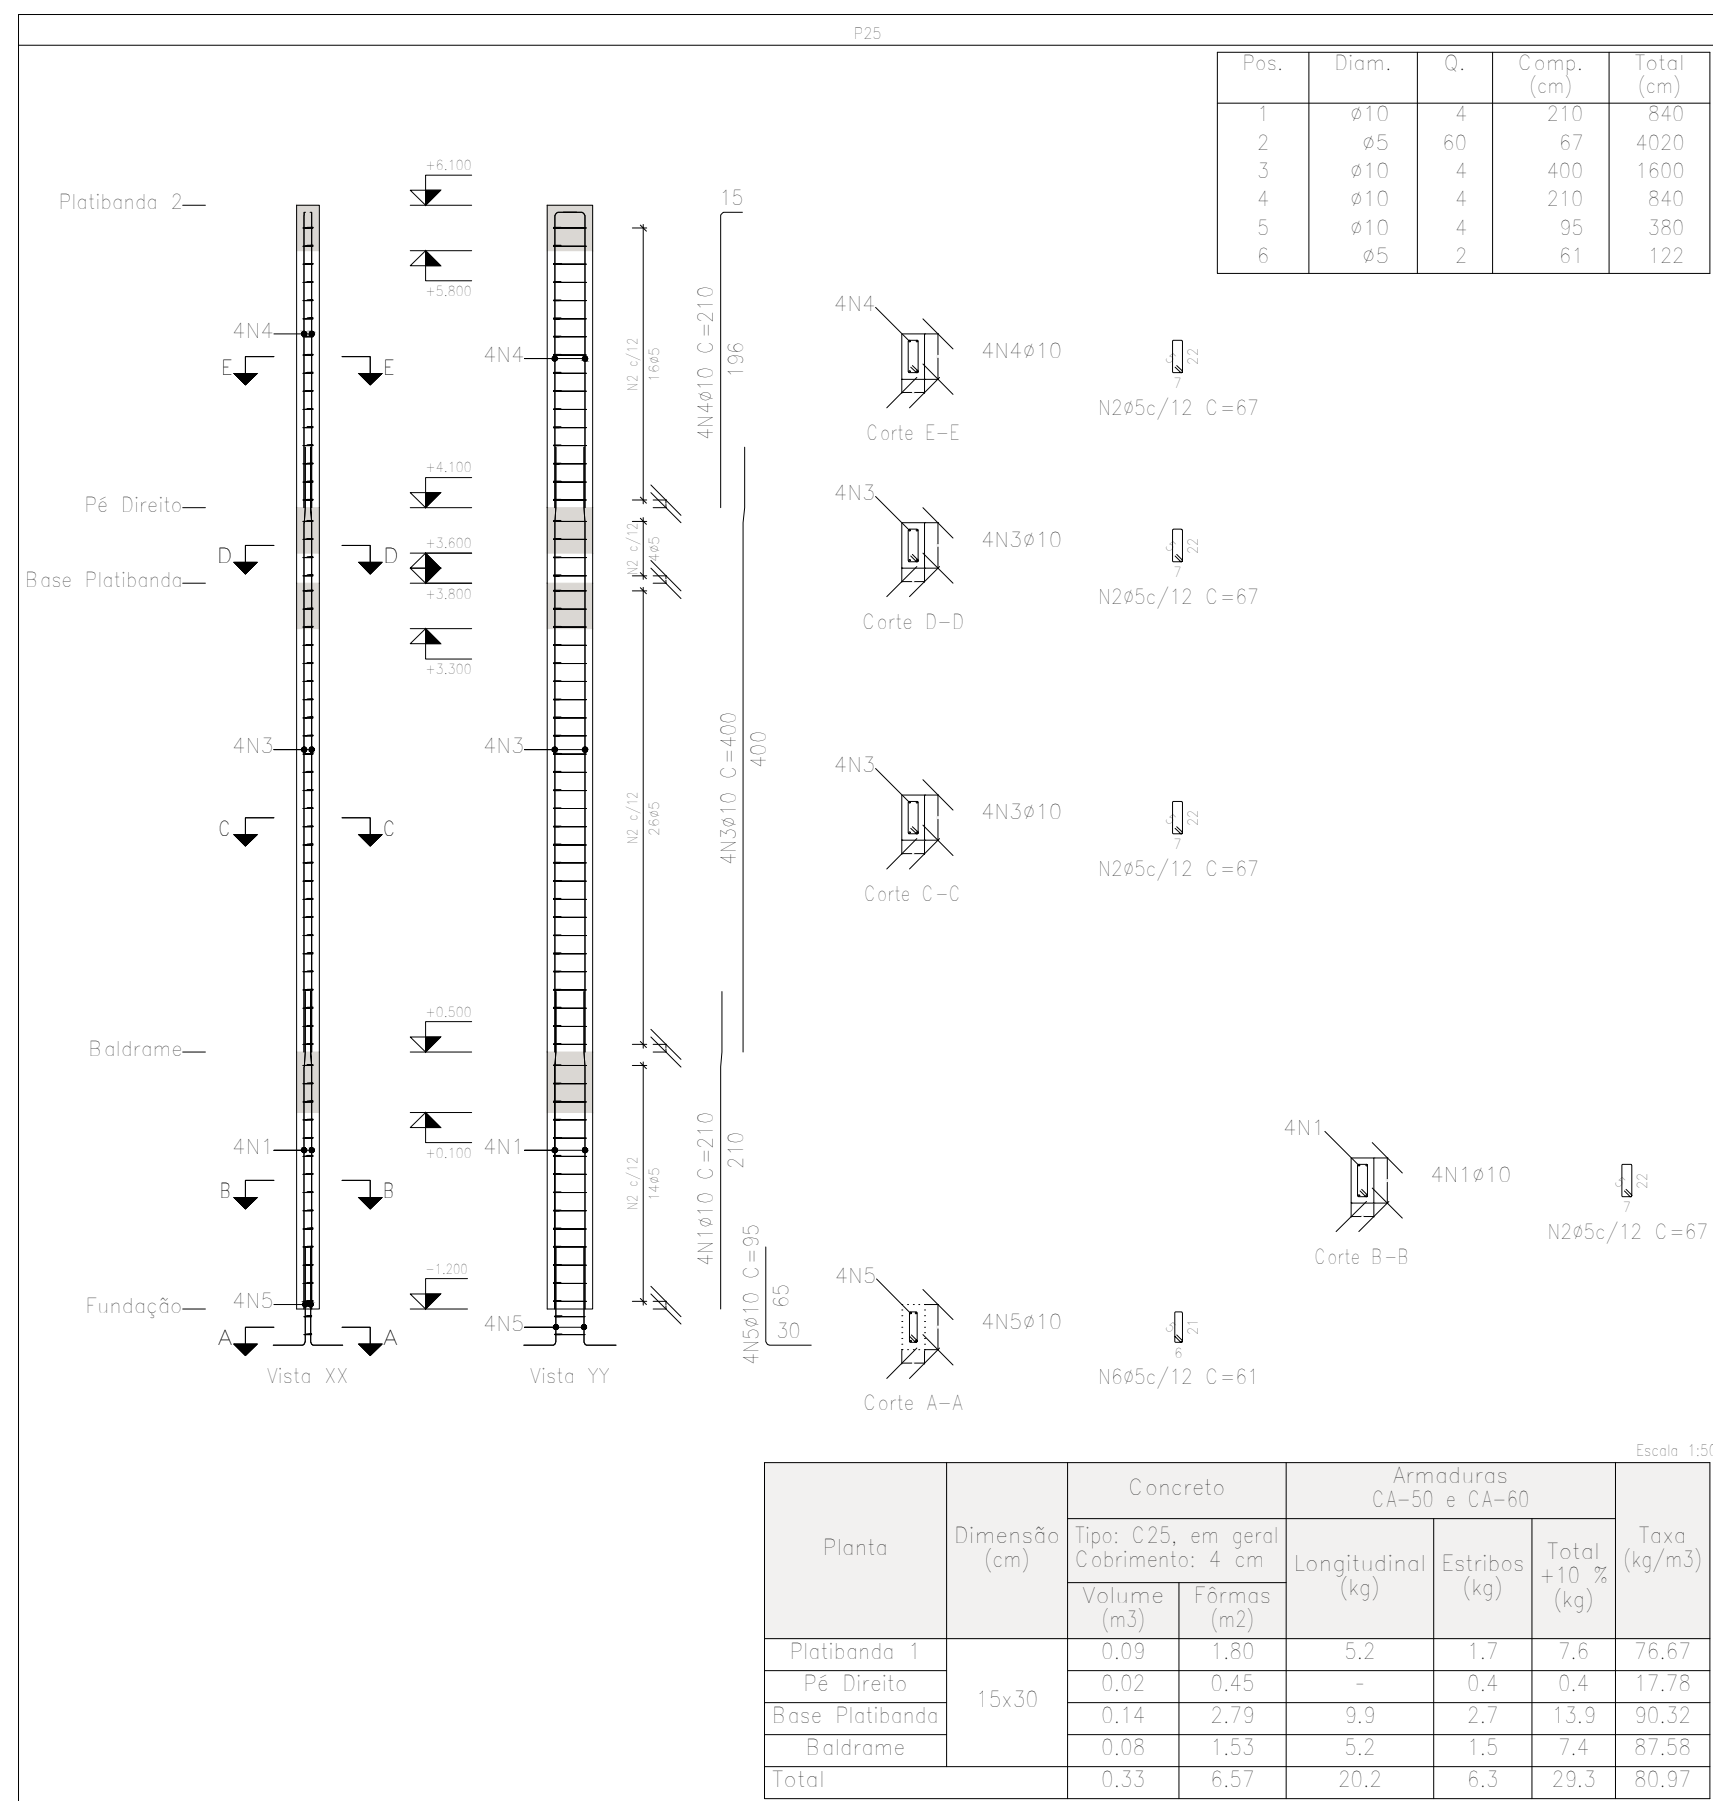


Pilares que nascem em Fundação e chegam em Platinbanda 2
Concreto: C25, em geral
Aço das barras: CA-50 e CA-60
Aço dos estribos: CA-50 e CA-60

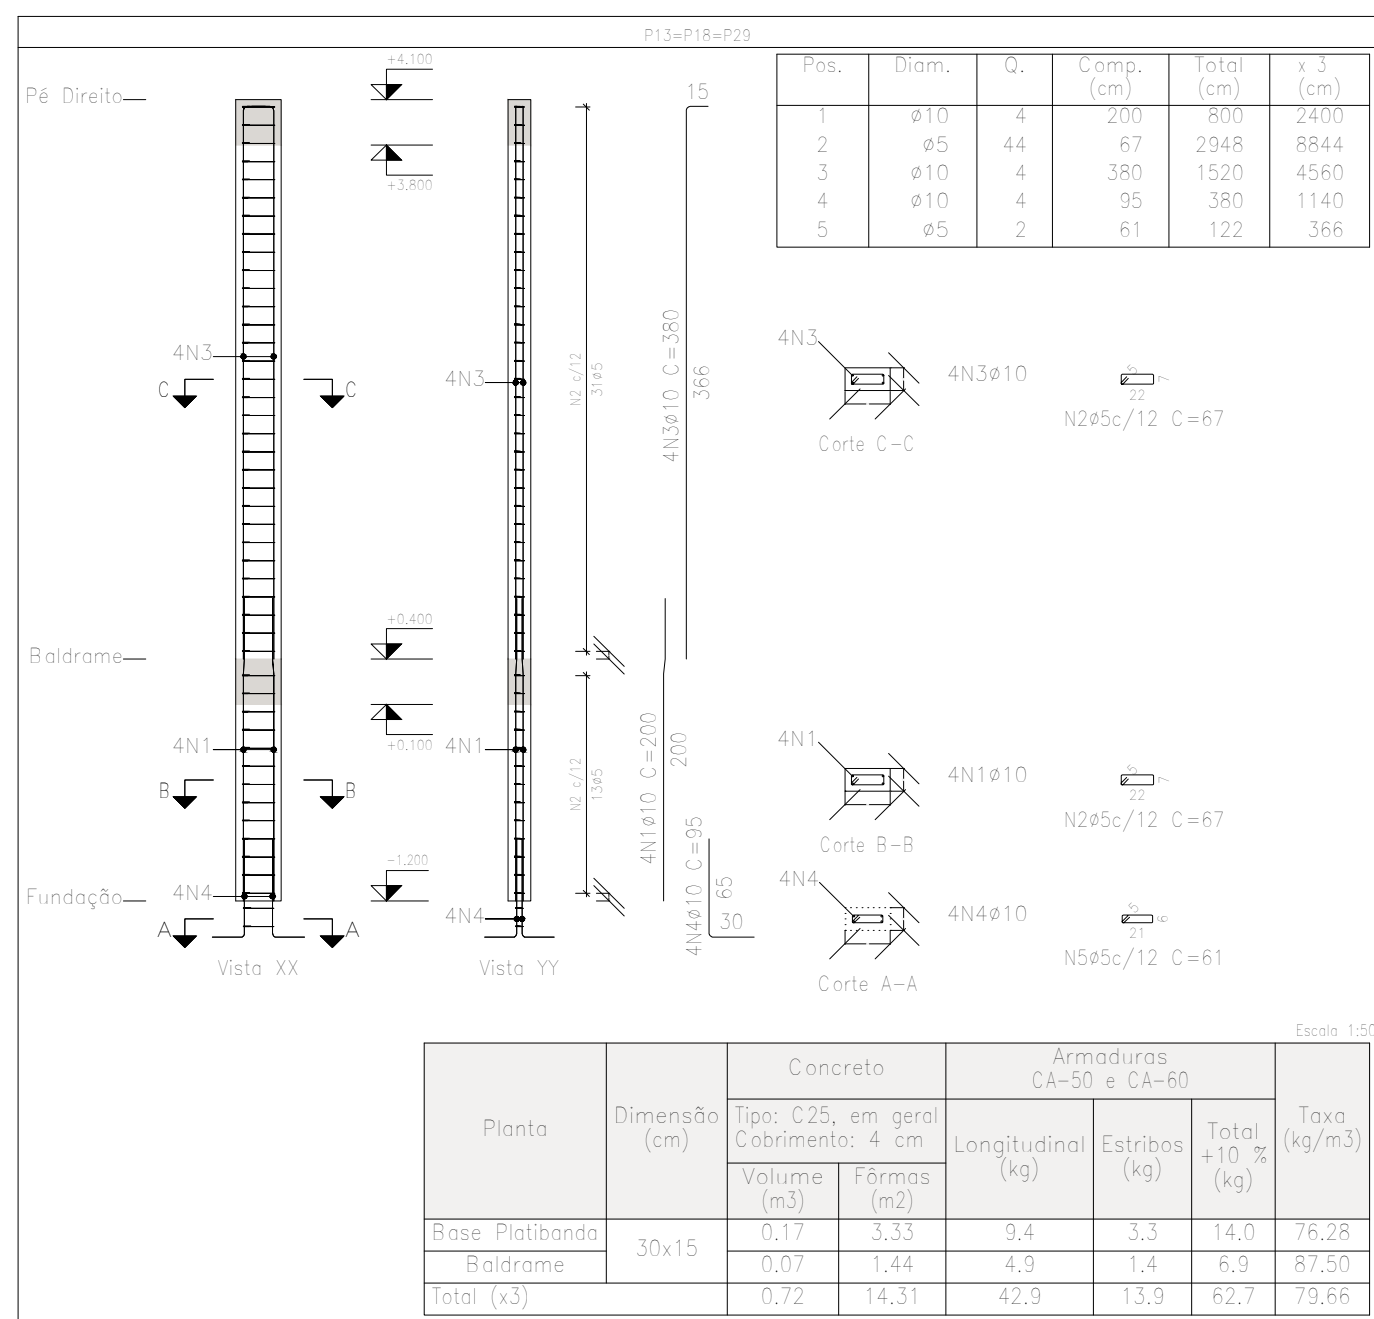

Centro de Eventos - CRAS		Data: 24/11/2023	
Local: CENTRO DE EVENTOS - CRAS		Número de desenho:	
Promotor:			
PROJETO ESTRUTURAL		Escala:	
EDUARDO RAMPANELLI TOSETTO		INDICADAS	
Número do CREA: 1220503037		Data: 24/11/2023	