


Baldrame
Fundação
Concreto: C25, em geral
Escala: 1/75

Baldrame
Piso
Escala: 1/75

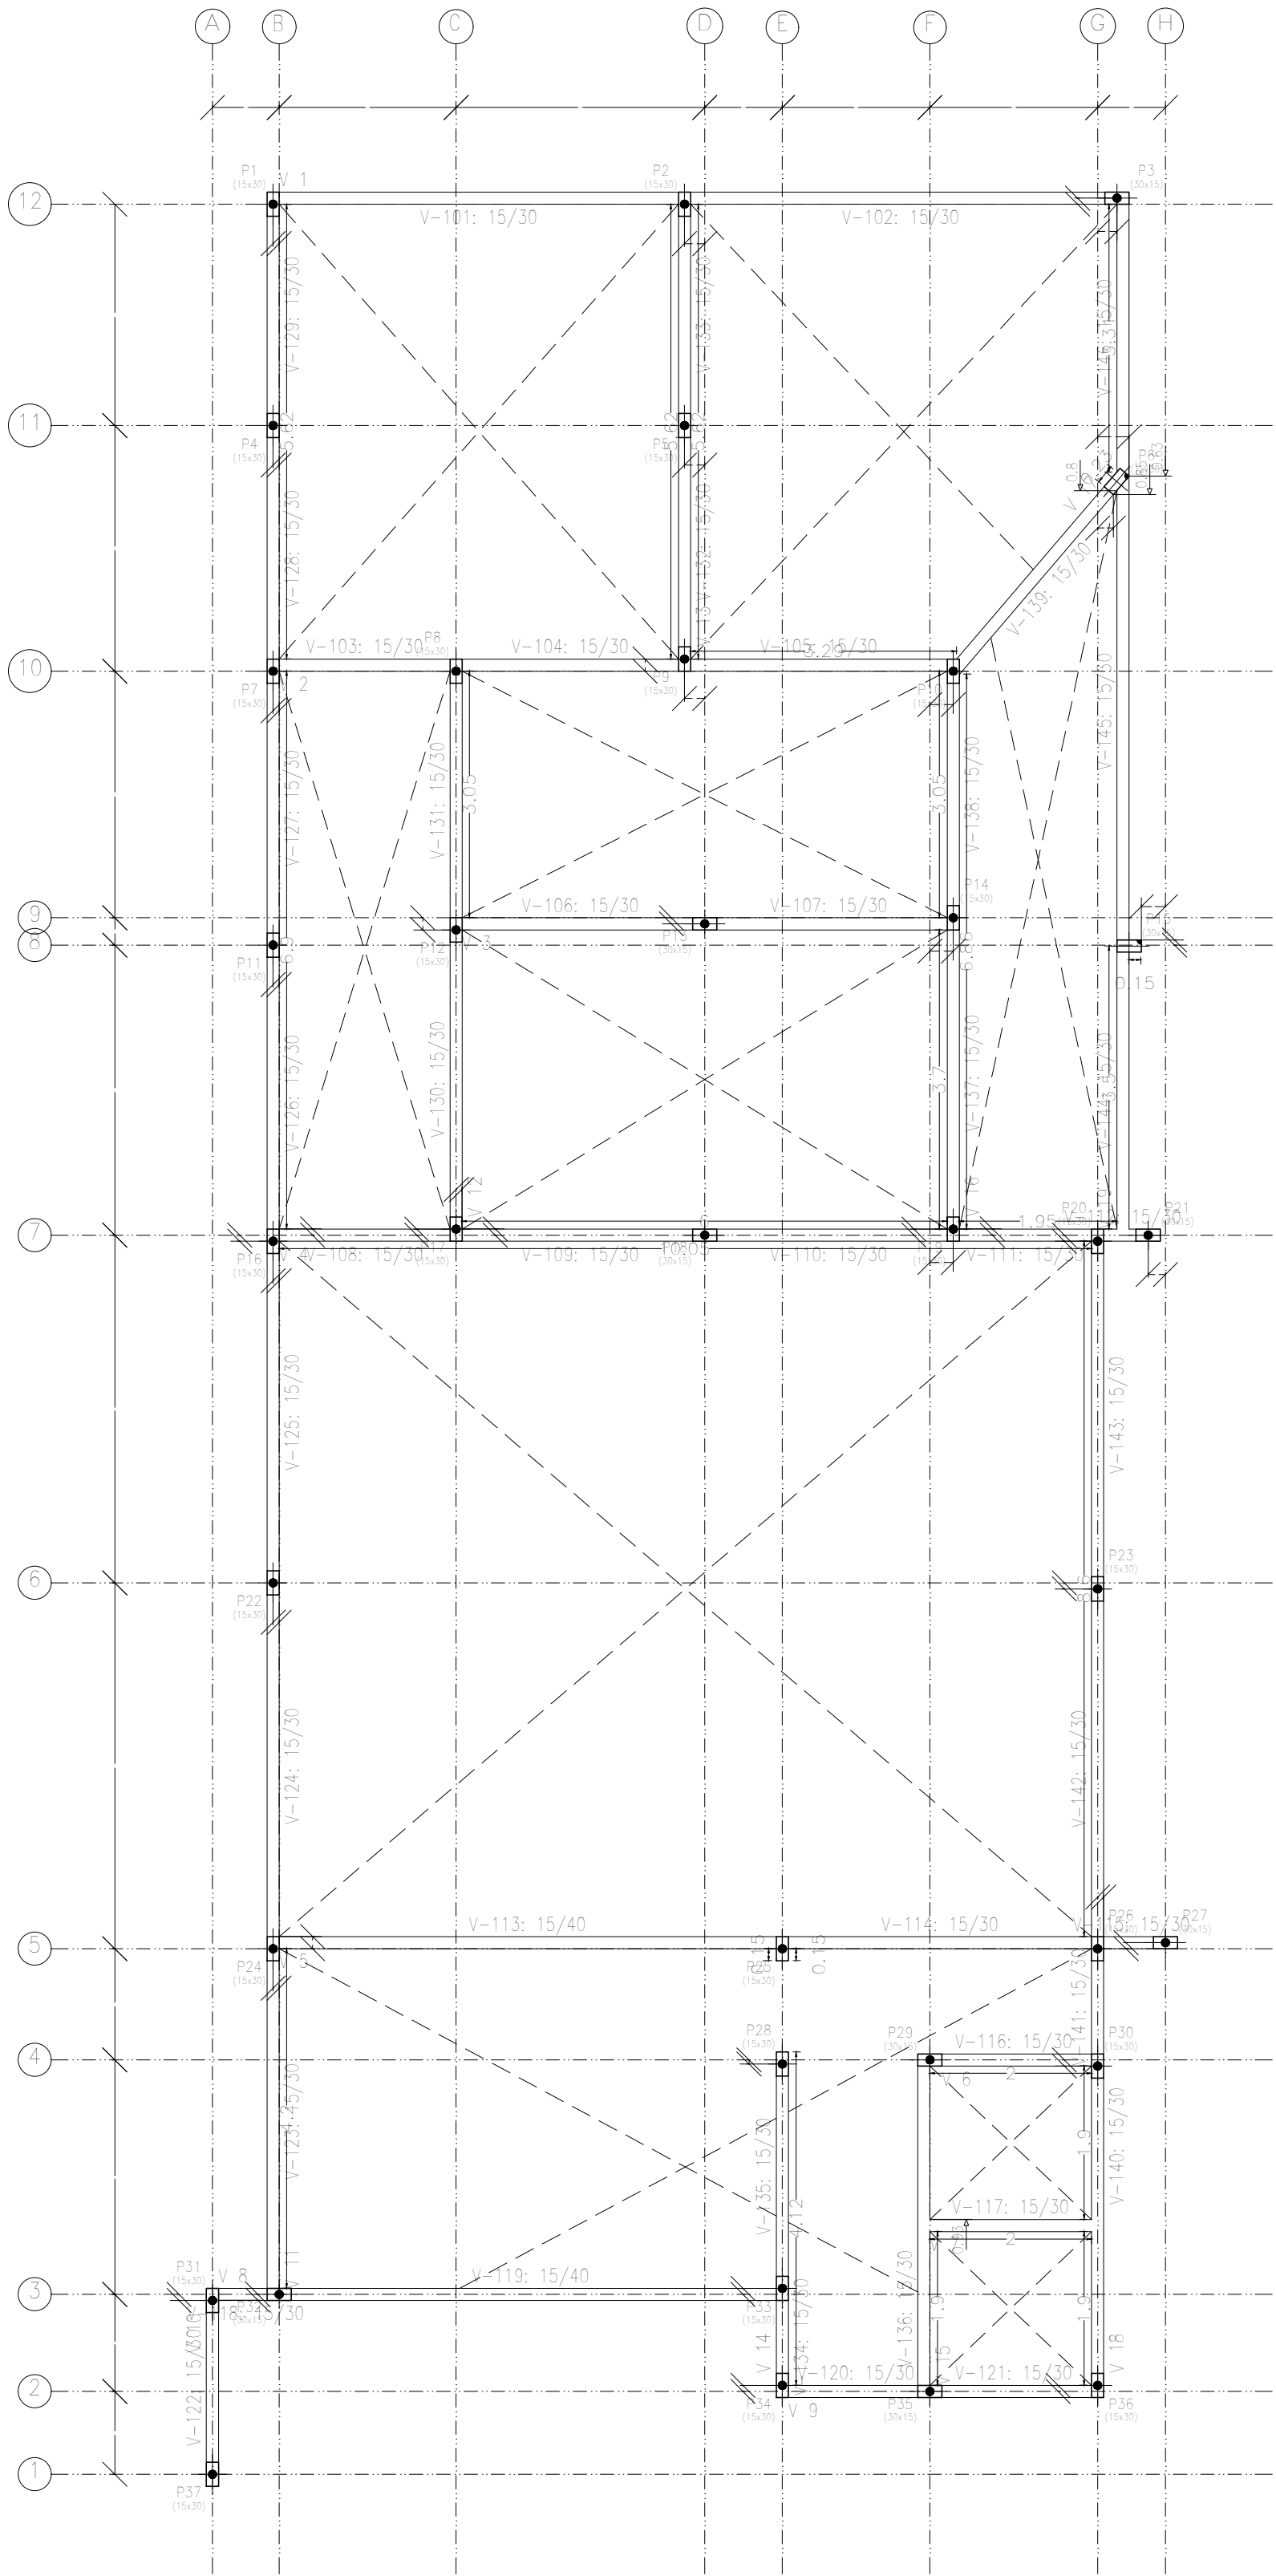

Elemento	Baldrame			
	Formas (m ²)	Superfície (m ²)	Volumen (m ³)	Armas (kg)
Vigas	84,45	20,52	7,010	378
Pilares	43,29	-	2,180	283
Total	-	20,52	9,190	661
Índices (por m ²)	-	-	0,414	29,80
Superfície total:	22,18 m ²			

Centro de Eventos – CRAS		Data: 24/11/2023	
Local: CENTRO DE EVENTOS – CRAS		Número de desenho:	
Promotor:			
PROJETO ESTRUTURAL		Escala: INDICADAS	
EDUARDO RAMPANELLI TOSETTO		Data:	
Número do CREA: 1220503037		24/11/2023	