


Base Platabanda  
Fundação  
Concreto: C25, em geral  
Escala: 1/75

Base Platabanda  
Piso  
Escala: 1/75

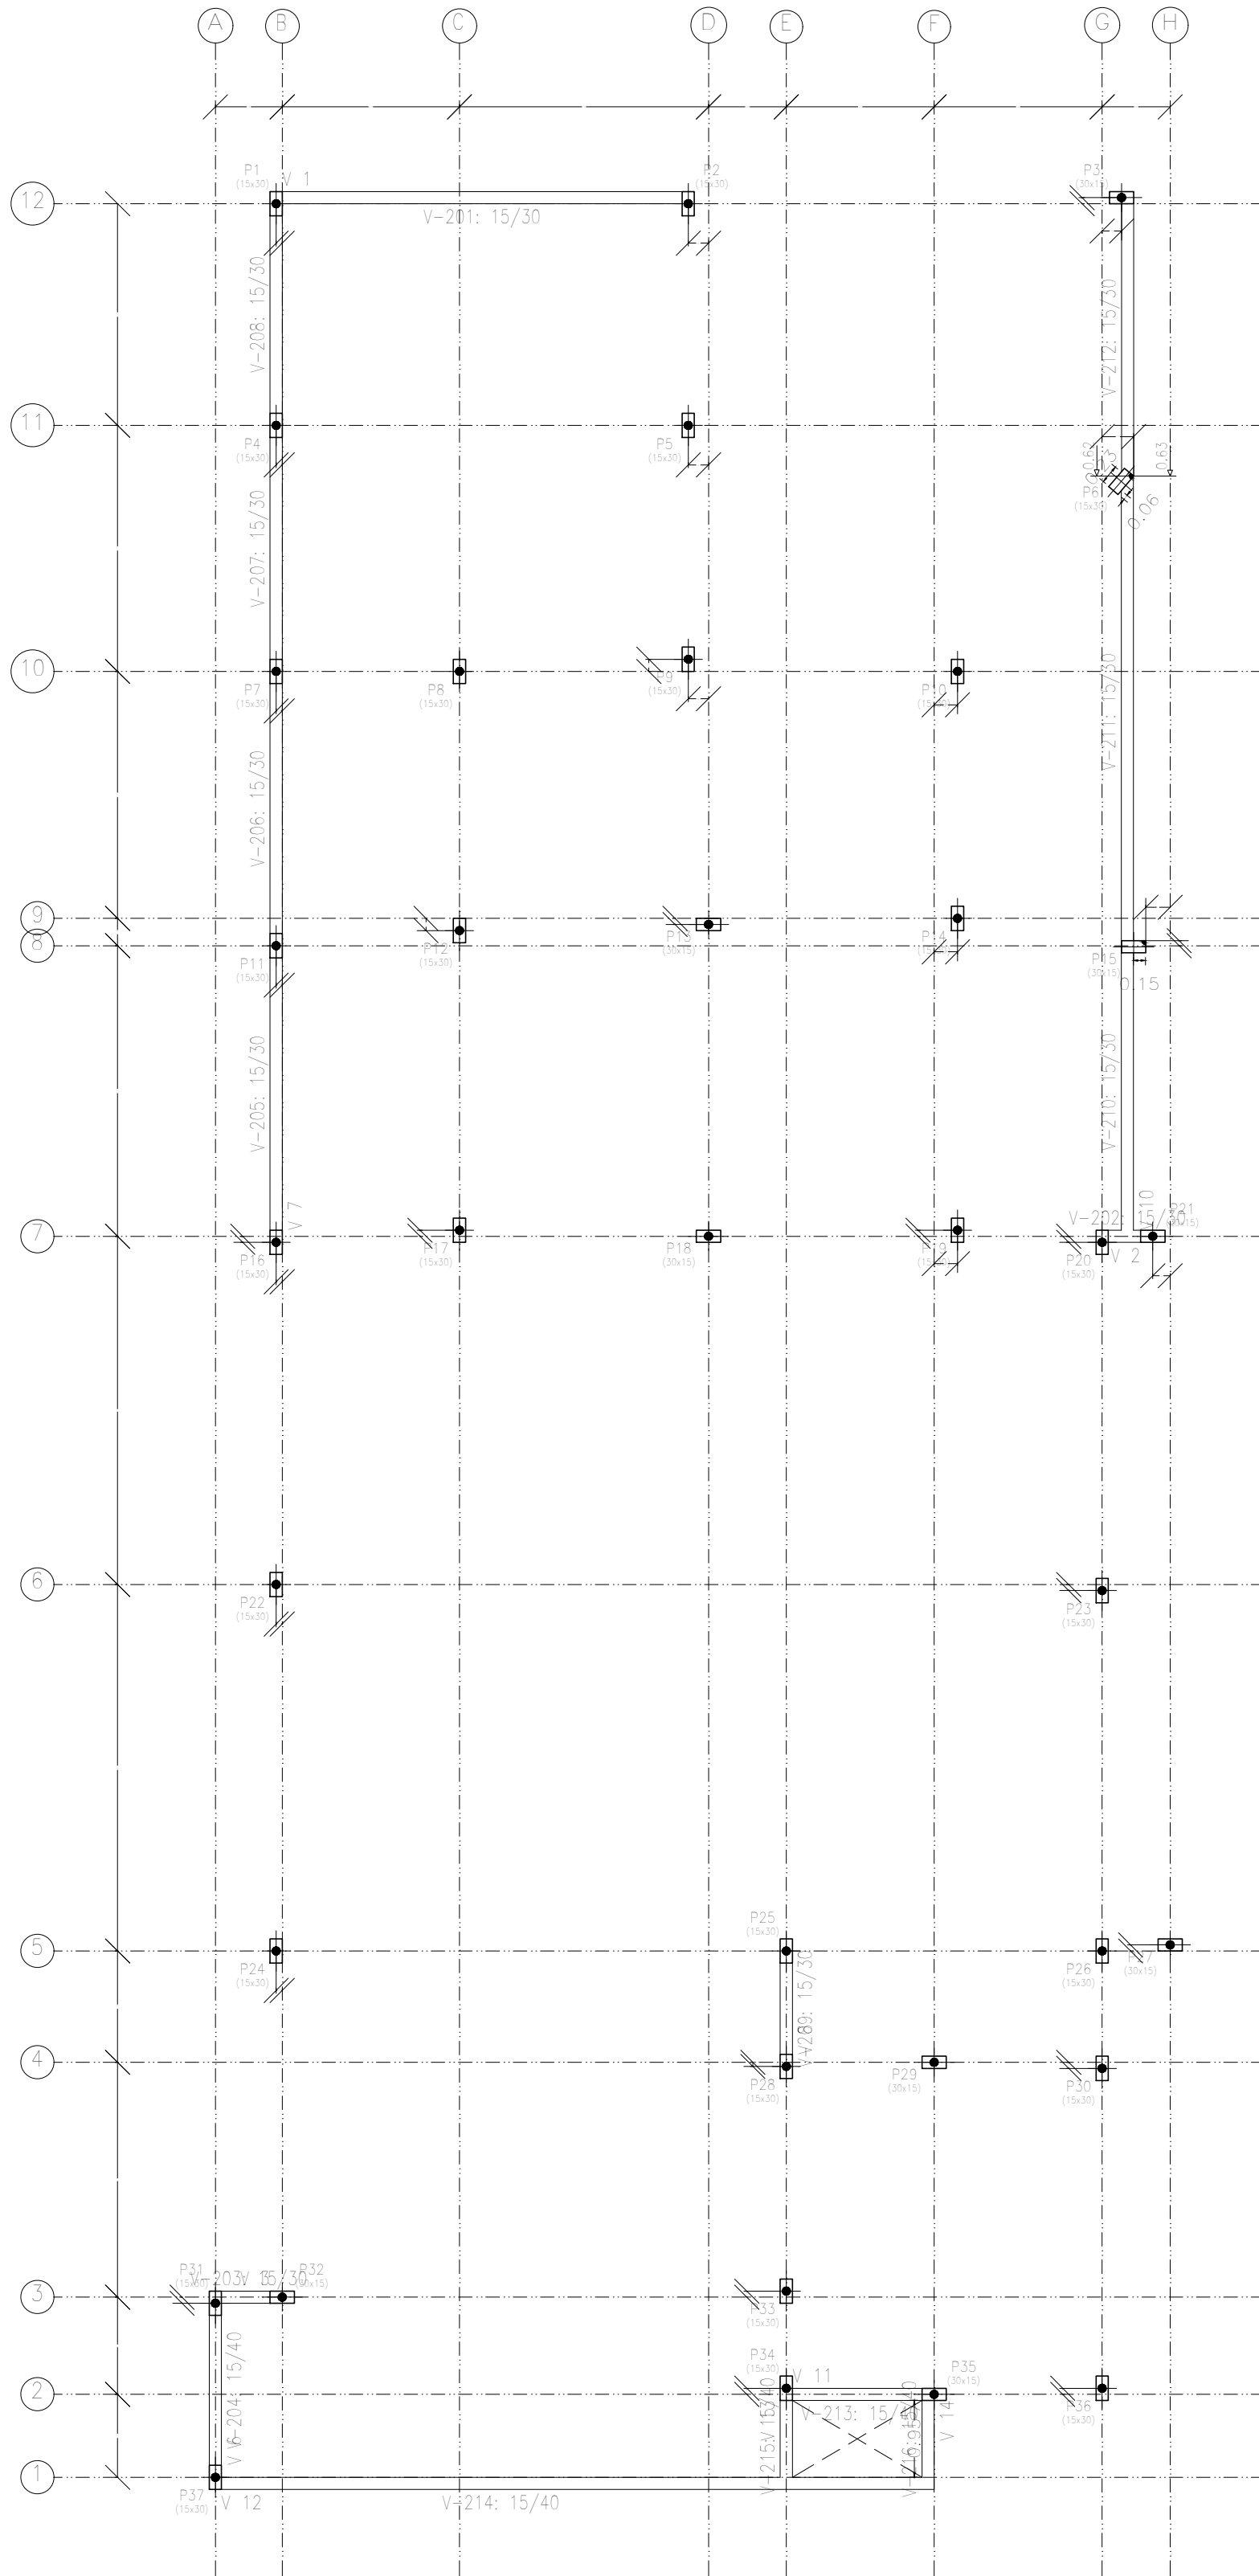

Base Platabanda				
Elemento	Área (m²)	Superfície (m²)	Volumen (m³)	Peso (kg)
Vigas	29.02	6.79	2.510	116
Pilares	106.56	-	5.330	553
Total	-	6.79	7.840	671
Índices (por m²)	-	-	0.028	79.41
Superfície total: 8.45 m²				

Centro de Eventos – CRAS		Data: 24/11/2023	
Local: CENTRO DE EVENTOS – CRAS		Número de desenho:	
Promotor:			
PROJETO ESTRUTURAL		Escala: INDICADAS	
EDUARDO RAMPANELLI TOSETTO		Data: 24/11/2023	
Número do CREA: 1220503037			