


Pé Direito
Fundação
Concreto: C25, em geral
Escala: 1:75

Pé Direito
Piso
Escala: 1:75

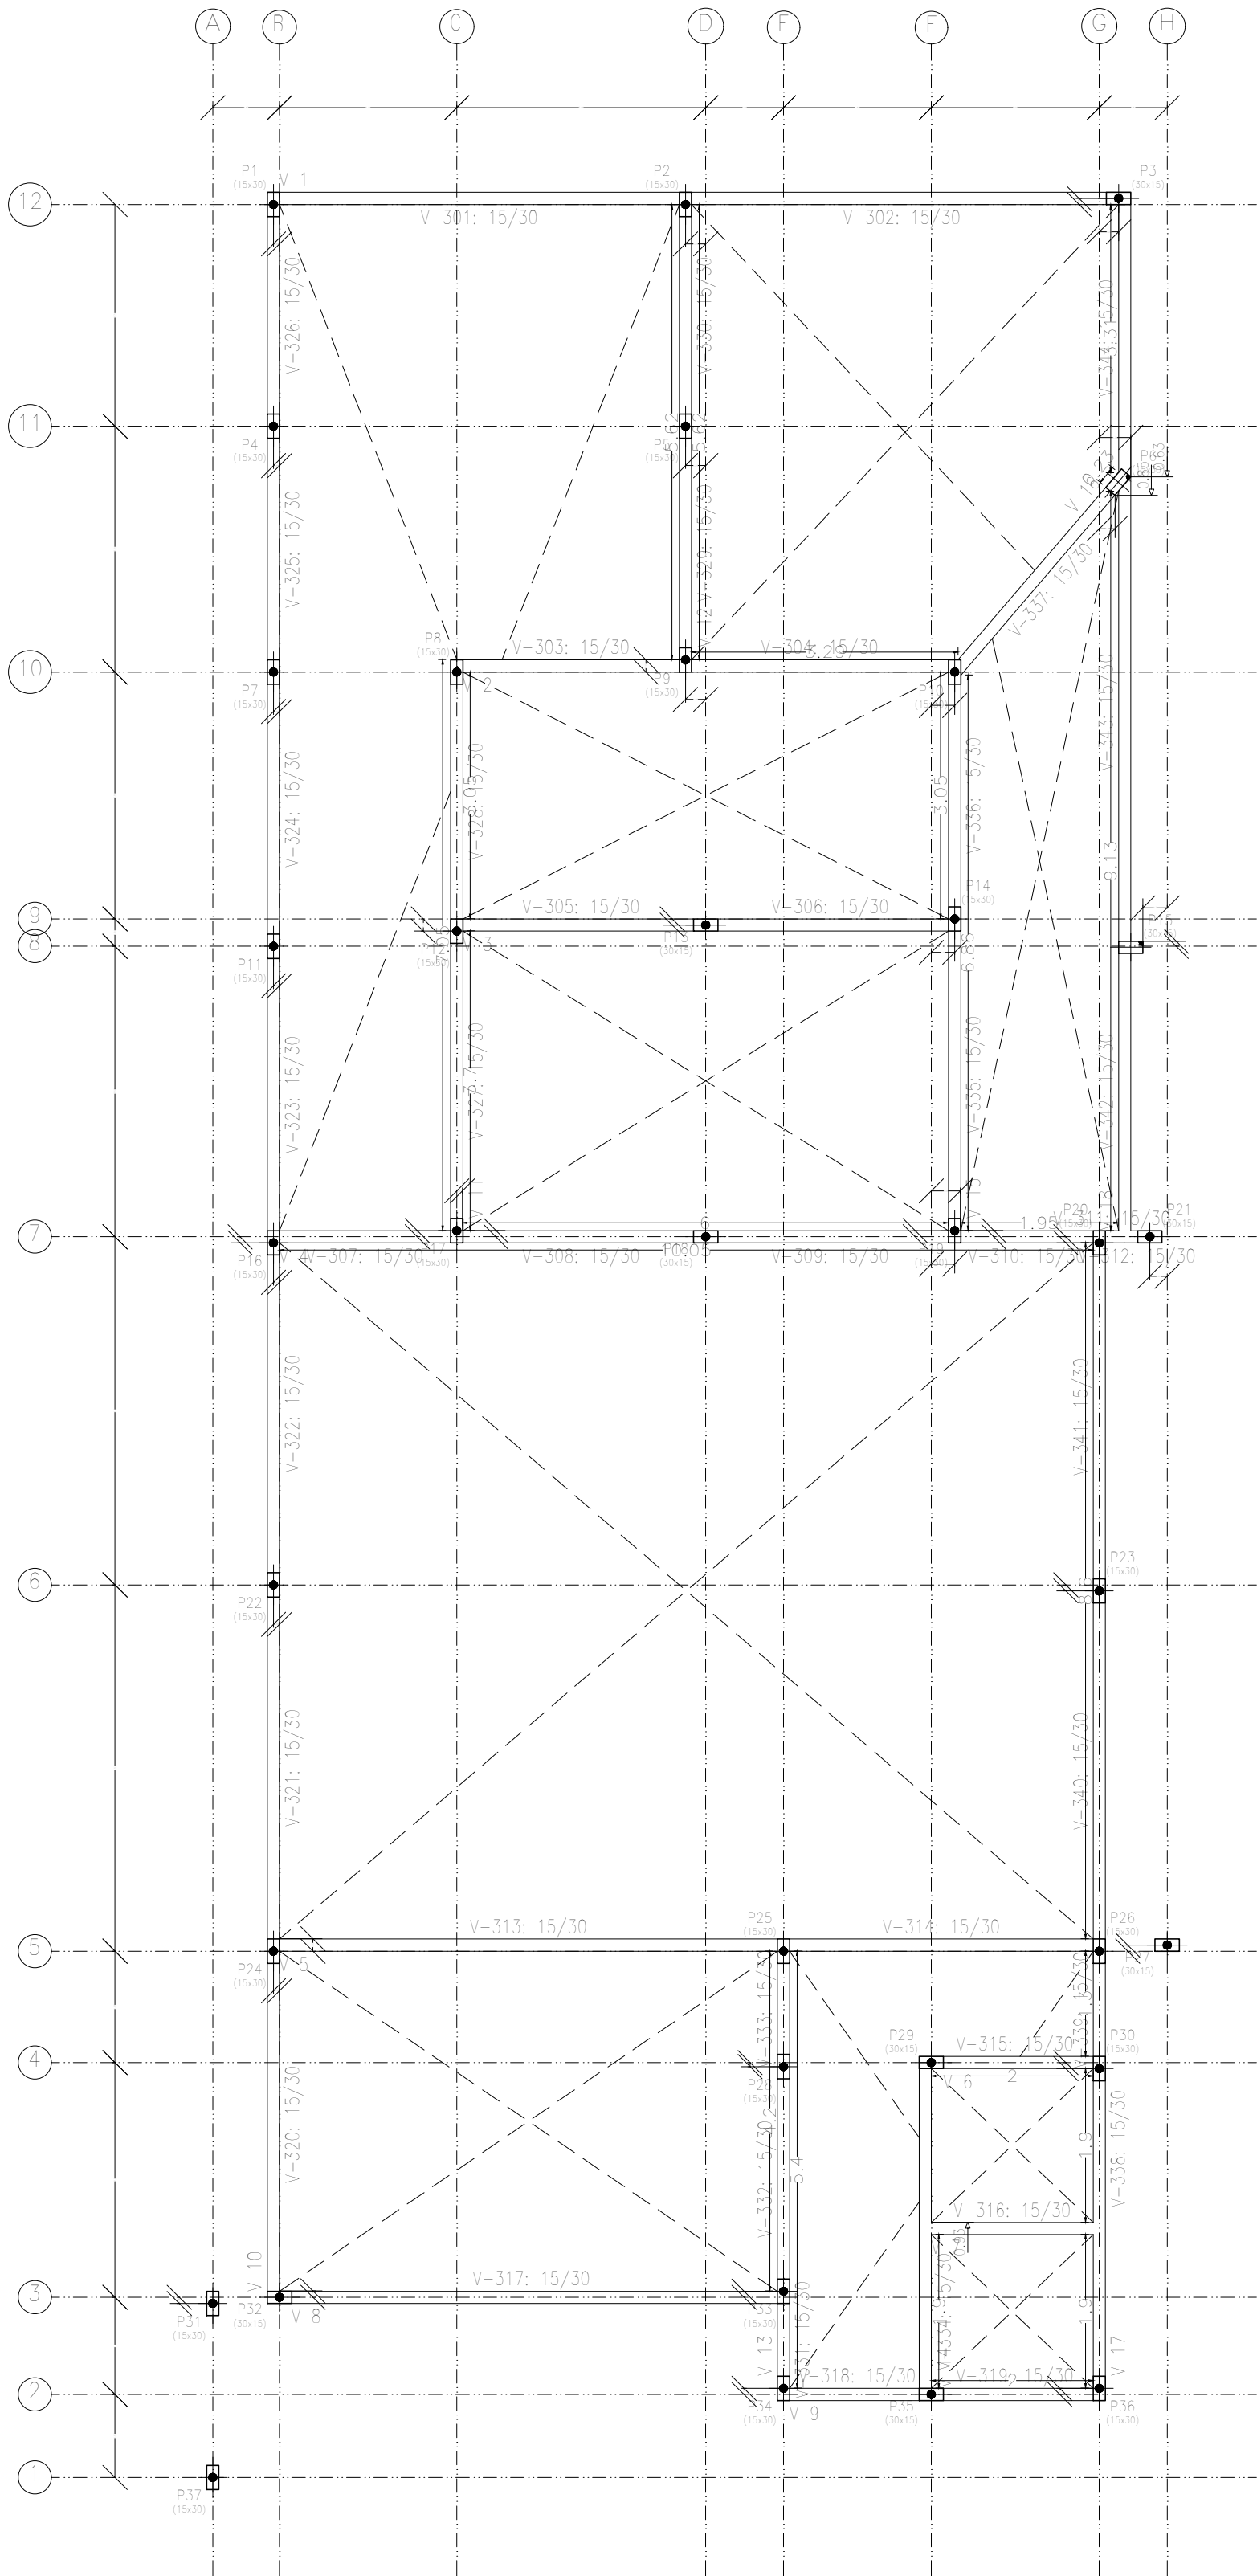

Elemento	Pé Direito			
	Formas (m²)	Superfície (m²)	Volumen (m³)	Barra (kg)
Vigas	79,54	19,92	6,530	337
Pilares	5,06	-	0,270	26
Total		-	19,92	6,860
Índices (por m²)		-	-	0,318
Superfície total: 21,58 m²				

Centro de Eventos – CRAS		Data: 24/11/2023	
Local: CENTRO DE EVENTOS – CRAS		Número de desenho:	
Promotor:			
PROJETO ESTRUTURAL		Escala: INDICADAS	
EDUARDO RAMPANELLI TOSETTO		Data:	
Número do CREA: 1220503037		24/11/2023	