



Platibanda 1  
Piso  
Escala: 1:75

Platibanda 1  
Fundação  
Concreto: C25, em geral  
Escala: 1:75

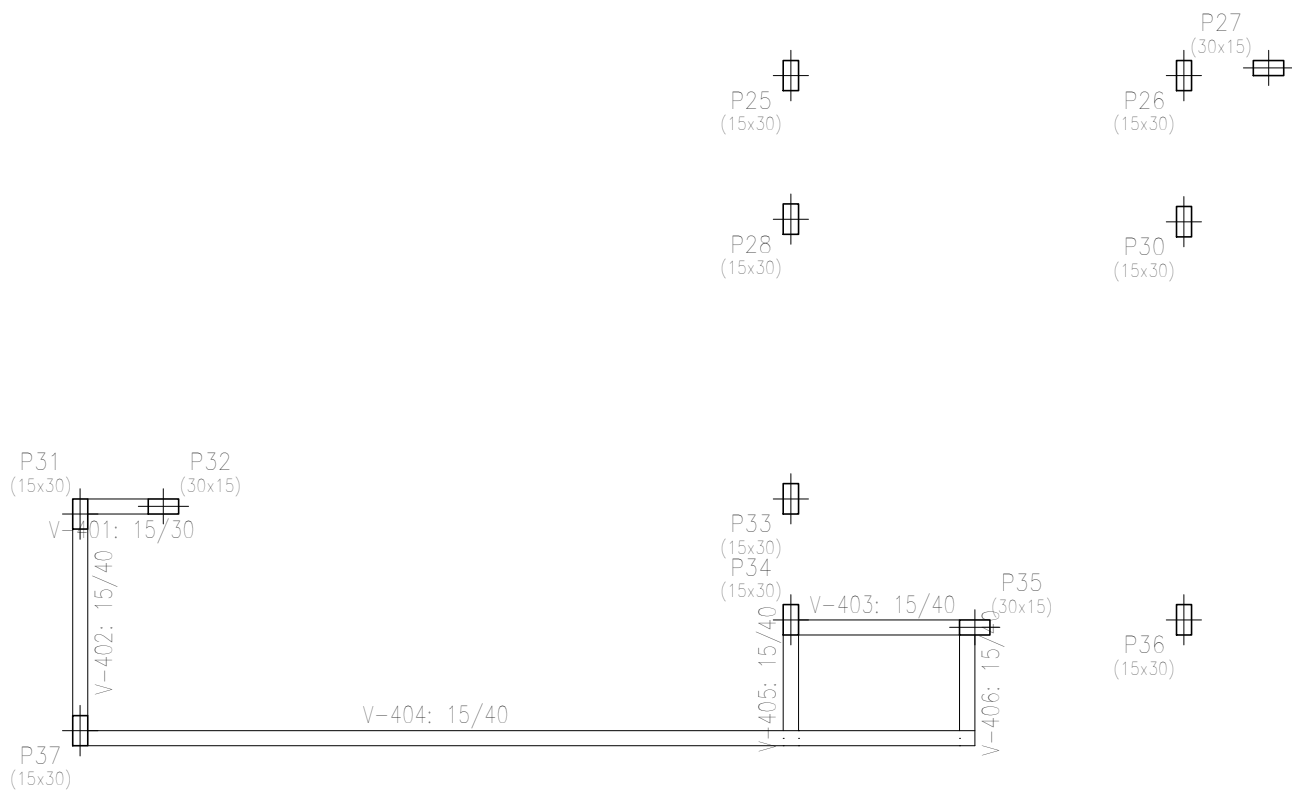


Platibanda 1				
Elemento	Forma	Superfície	Volumen	Peso
	(m2)	(m2)	(m3)	(kg)
Vigas	11,62	2,21	0,990	39
Pilares	11,61	-	0,580	64
Total	-	2,21	1,570	103
Índices (por m2)	-	-	0,571	37,45
Superfície total	2,75 m2			

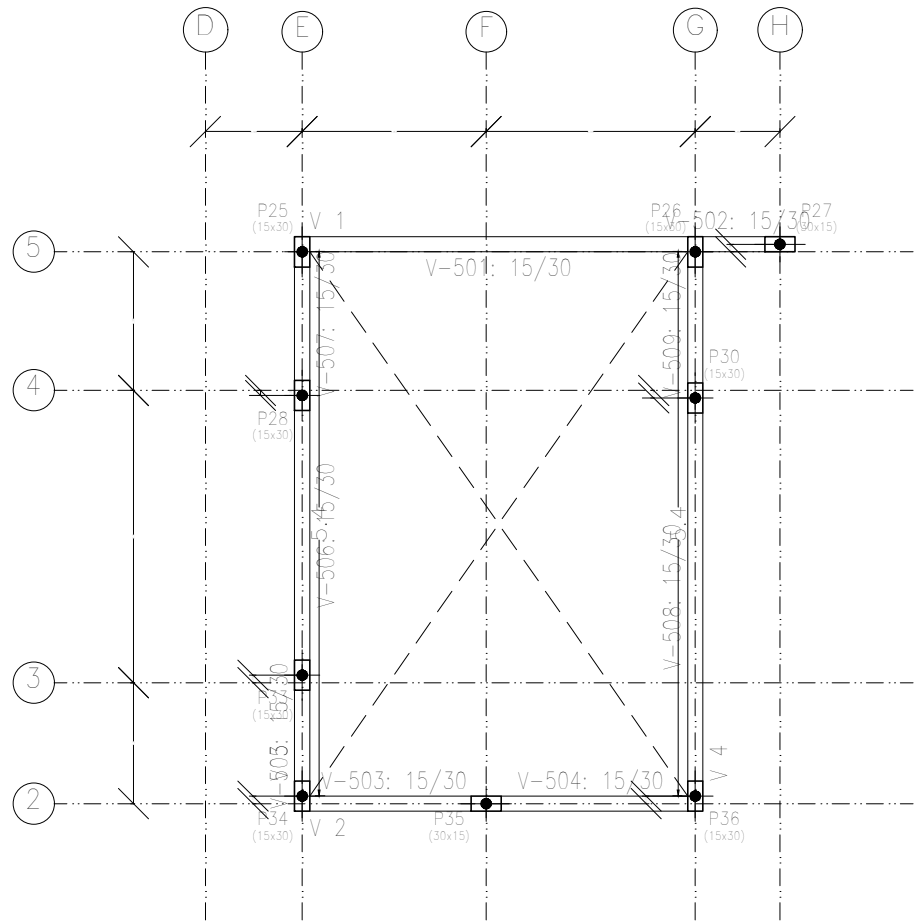

Platibanda 2  
Piso  
Escala: 1:75

Platibanda 2  
Fundação  
Concreto: C25, em geral  
Escala: 1:75

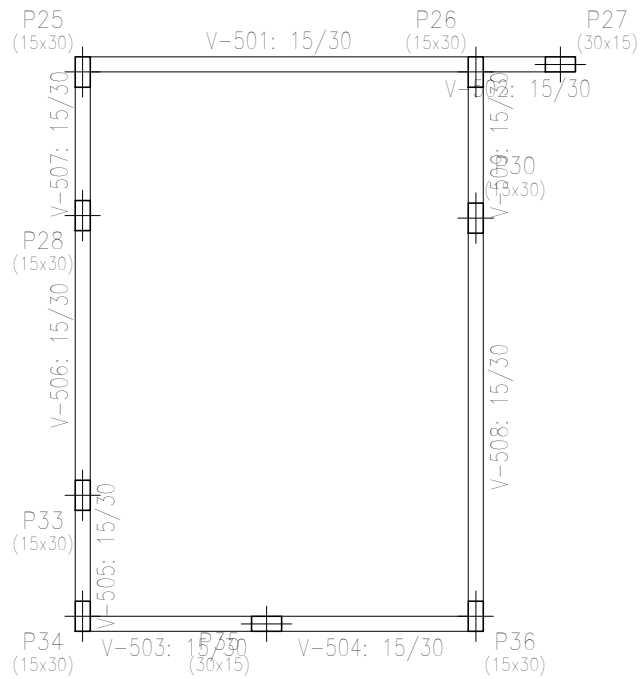

Platibanda 2				
Elemento	Forma	Superfície	Volumen	Peso
	(m2)	(m2)	(m3)	(kg)
Vigas	10,27	2,37	0,920	43
Pilares	10,72	-	0,040	1
Total	-	2,37	0,960	44
Índices (por m2)	-	-	0,323	14,8
Superfície total	2,97 m2			

Centro de Eventos – CRAS		Data:	24/11/2023
Local:		Número de desenho:	
CENTRO DE EVENTOS – CRAS			
Promotor:			
PROJETO ESTRUTURAL		Escala:	INDICADAS
EDUARDO RAMPANELLI TOSETTO		Data:	
Número do CREA: 1220503037		24/11/2023	