

P8, Direito
Armadura transversal superior
Concreto: C25, em geral
Escala: 1:50


P8, Direito
Armadura transversal inferior
Concreto: C25, em geral
Escala: 1:75

P8, Direito				
Elemento	Forma	superfície	voluma	armadura
	(m2)	(m2)	(m3)	(kg)
Vigas	12,78	4,79	1,110	77
Pilares	34,44	-	1,760	161
Total	-	4,79	2,870	238
Índices (por m2)	-	-	0,530	43,91
Superfície total: 5,42 m2				

P8, Direito
Armadura longitudinal inferior
Concreto: C25, em geral
Escala: 1:75

P8, Direito
Piso
Escala: 1:75

P8, Direito
Armadura longitudinal superior
Concreto: C25, em geral
Escala: 1:50

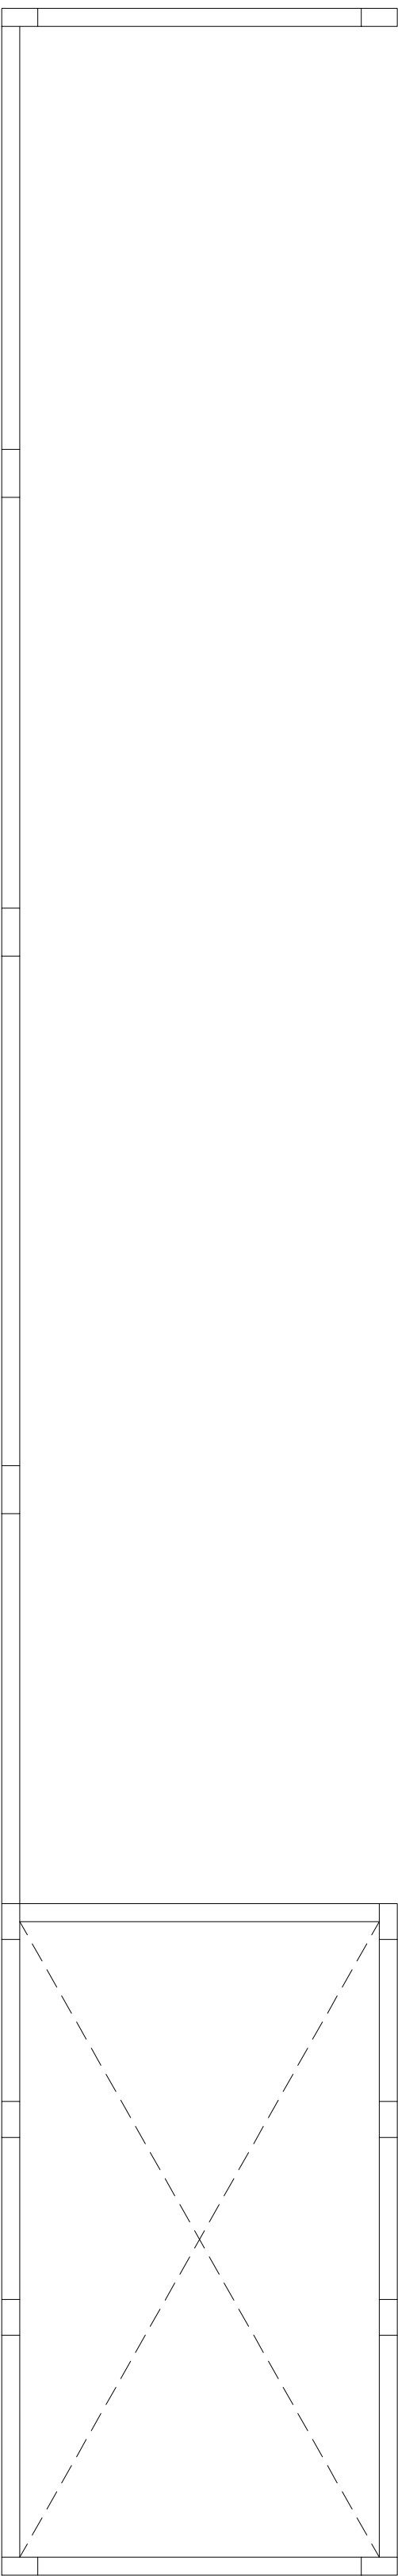

Garagem p Ônibus Escolares	Data:	16/08/2023
Local:	Número de desenho:	
Promotor:		
Garagem para Ônibus Escolares	Escala:	Indicado
Eduardo Rampanelli Tosetto	Data:	16/08/2023
Número do CREA:	1220503037	