


ZONA URBANA CAMPOS DE JÚLIO-MT




CARIMBO DO CAU / CREA:		CARIMBO DA PREFEITURA:	
<div>ASSOCIAÇÃO MATO-GROSSENSE DOS MUNICÍPIOS</div> <div>COORDENAÇÃO DE PROJETOS</div> <div><div><div></div><div><div>SITE: www.amm.org.br</div><div>E-MAIL: centraldeprojetosamm@gmail.com</div></div><div>ADM. NEURILAN FRAGA</div><div><div></div><div></div></div></div></div>			
TIPO DE OBRA:	INSTITUCIONAL	MODALIDADE:	CONSTRUÇÃO
OBRA:	PAVIMENTAÇÃO ASFÁLTICA EM TSD		
PROPRIETÁRIO/ CNPJ:	PREFEITURA MUNICIPAL DE CAMPOS DE JULIO - MT CNPJ: 01.614.516/0001-99		
ENDEREÇO:	RUAS DIVERSAS DO MUNICÍPIO		
AUTOR DO PROJETO:	Axel Sallas Lopes Engenheiro Civil CREA - 1216637202		
RESPONSÁVEL TÉCNICO P/ OBRA:	Associação Mato-grossense dos Municípios A FORÇA VEM DOS MUNICÍPIOS		
CONSERVAÇÃO VIÁRIA			
ASSUNTO: PROJETO GEOMÉTRICO - PLANTA DO MUNICÍPIO			
DATA DE ENTREGA: FEVEREIRO/2023	COORDENADAS GEOGRÁFICAS: 13° 56' 59" 59° 14' 27"	QUADRO DE ÁREAS	<div>PG</div> <div>FOLHA Nº</div> <div>01</div>
REVISÃO:	LEGENDA:		
ESCALA: 1/8000			
ART:	DESENHO:		


RUA C

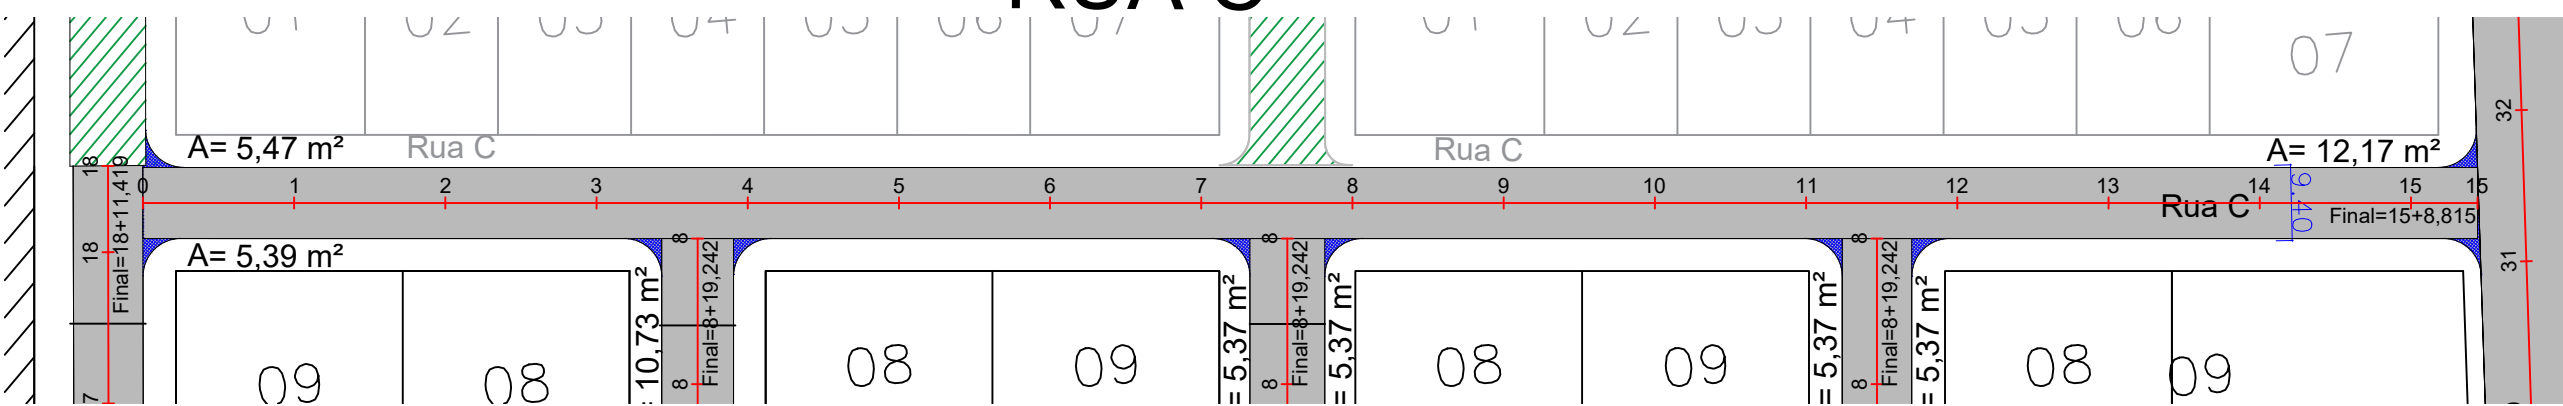


RUA ARMANDO MARON

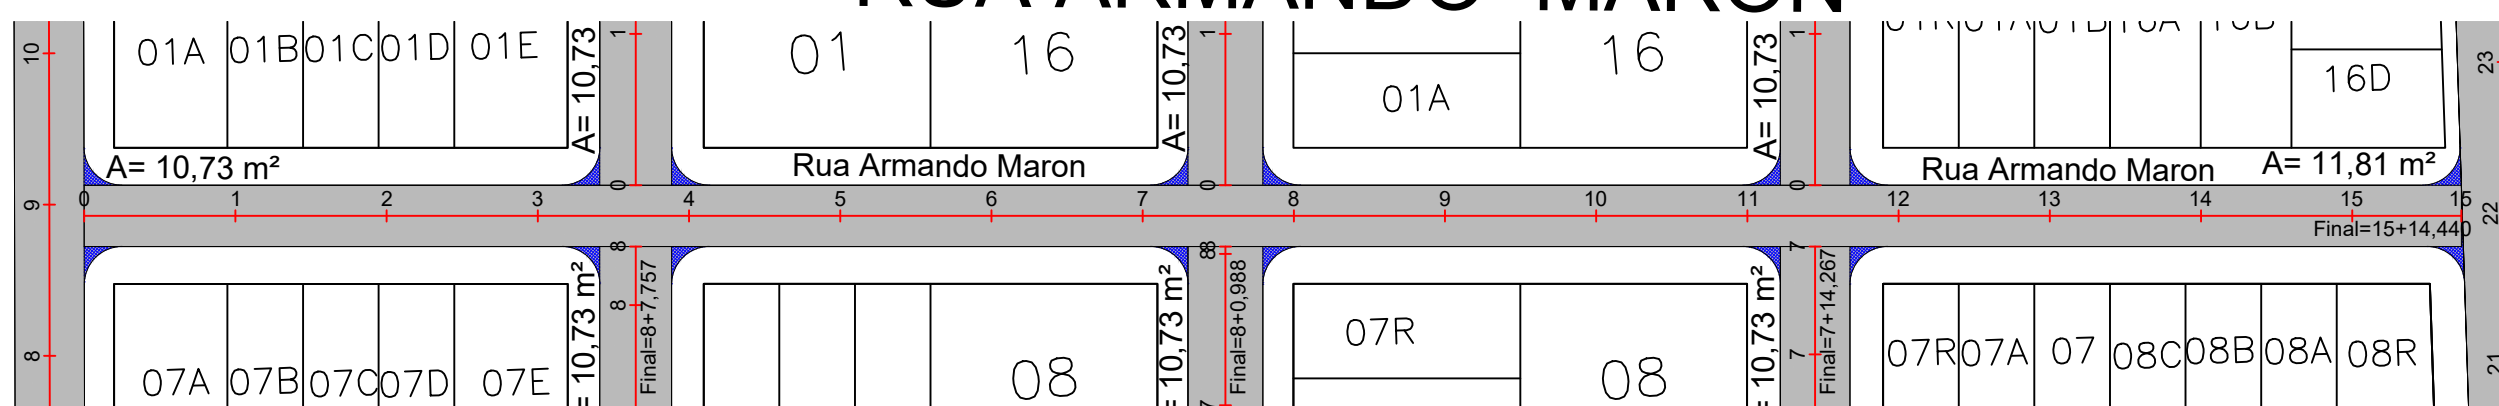


RUA MATHIAS FUHR

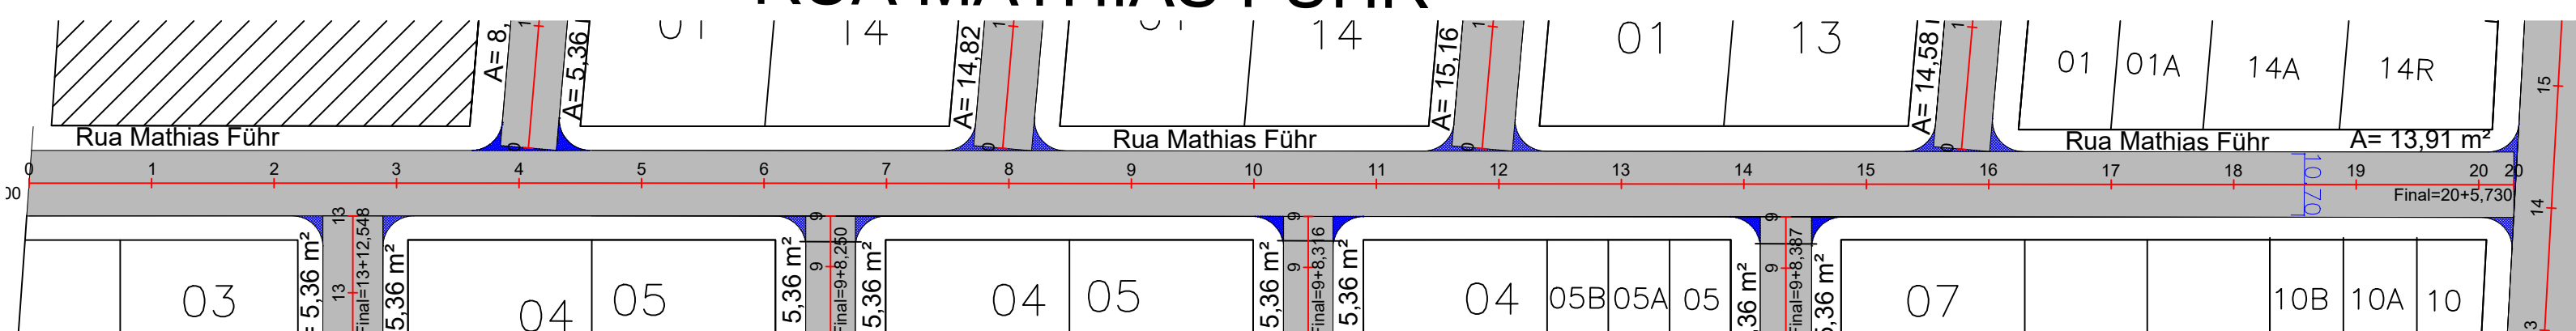


RUA AMAZONAS

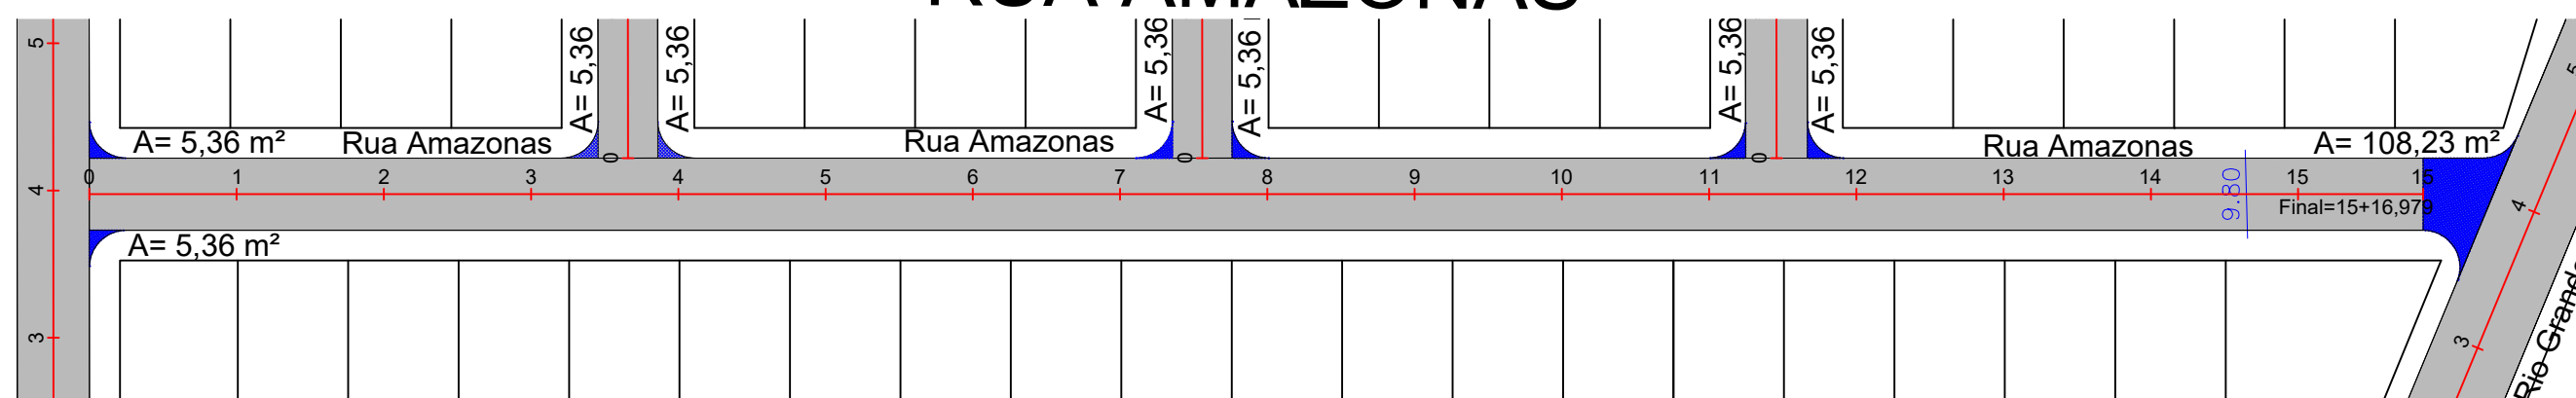


RUA RONDÔNIA

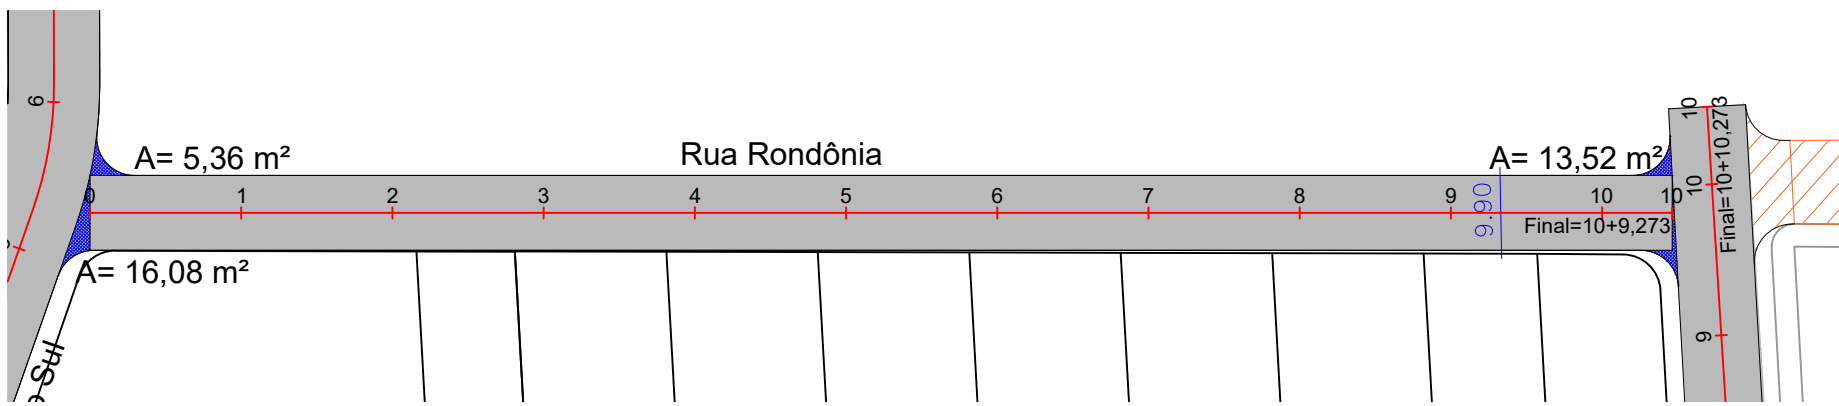


RUA ADELINO JOSE TR 01

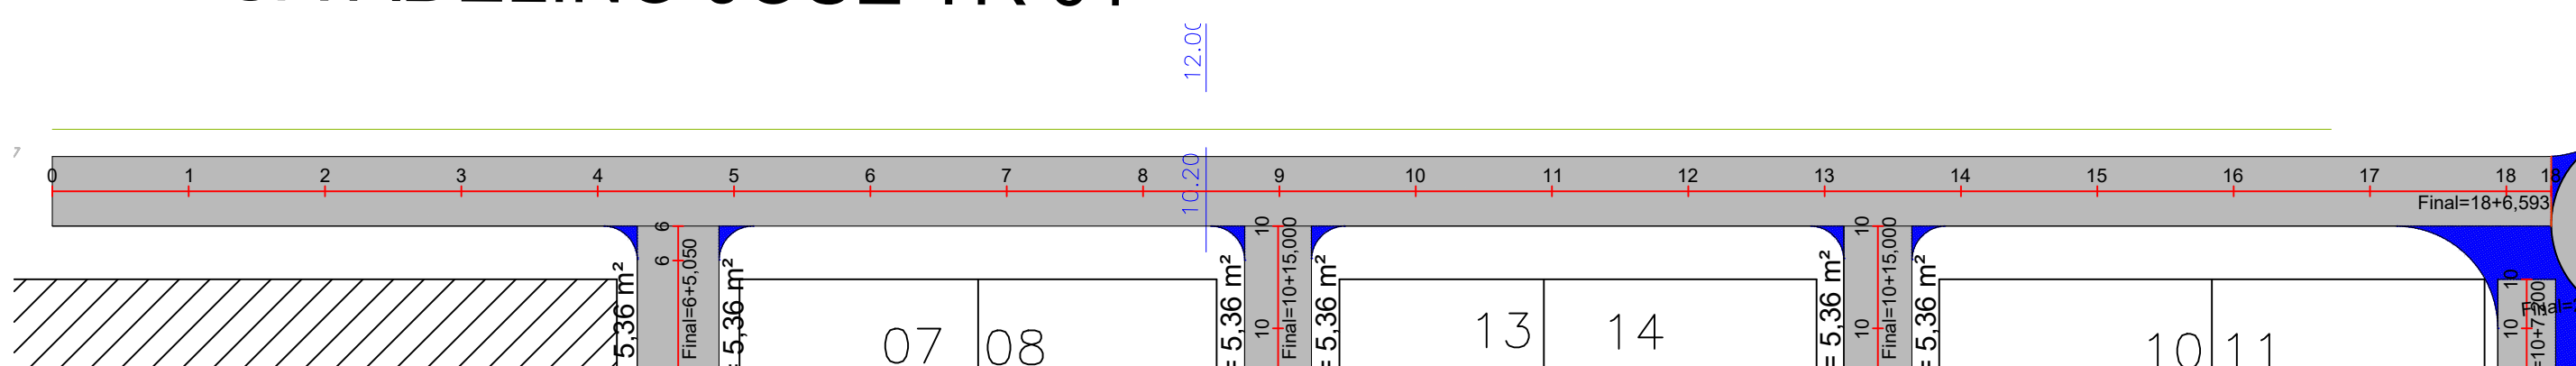


ROTATÓRIA 01

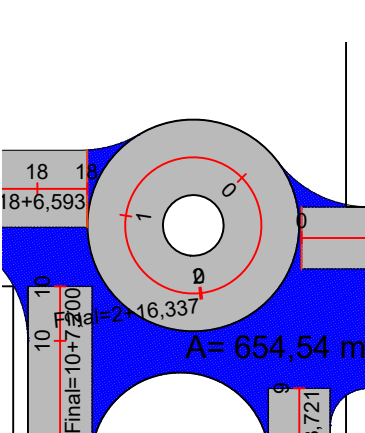


RUA ADELINO JOSE TR 02 LADO ESQUERDO E LADO DIREITO

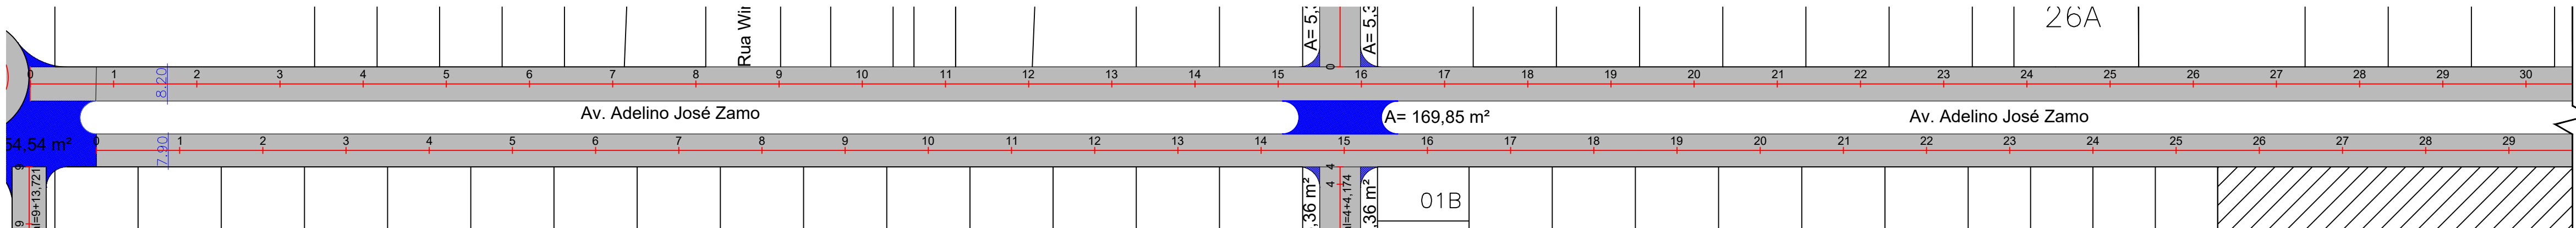


RUA ADELINO JOSE

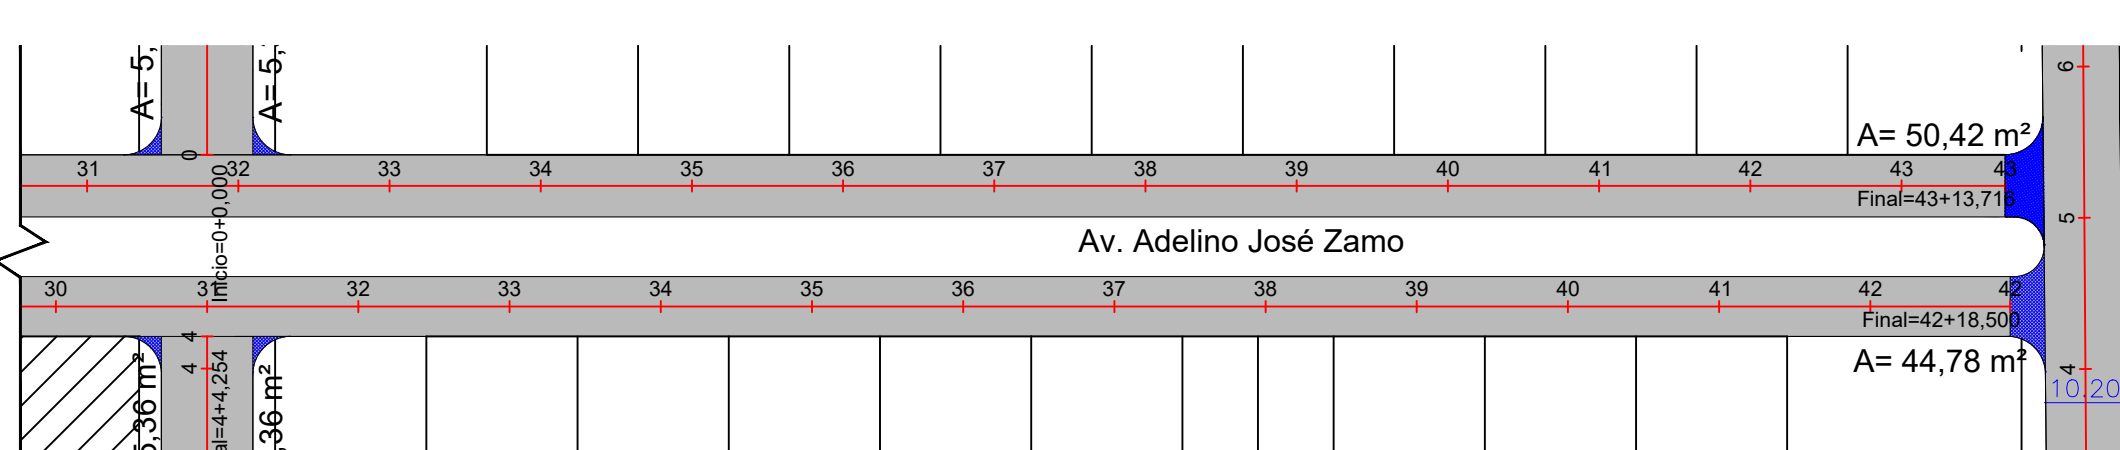


RUA MINAS GERAIS

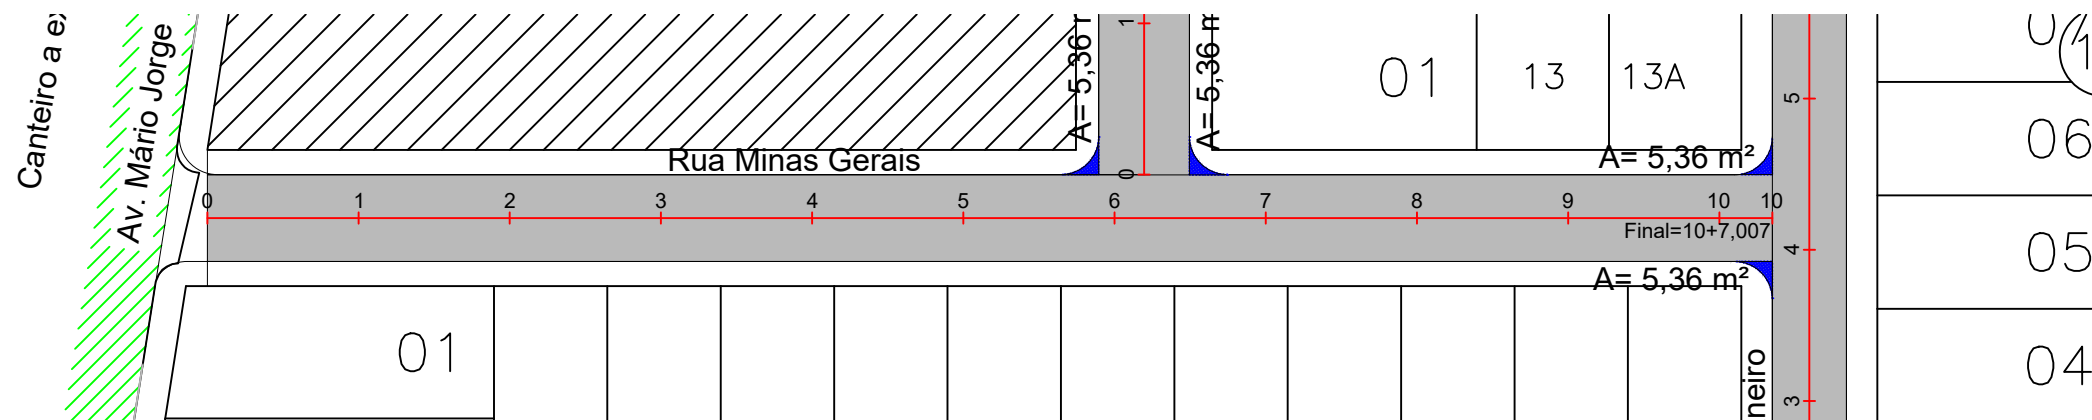


RUA ZELINO AGOSTINHO LORENZETTI TR 01

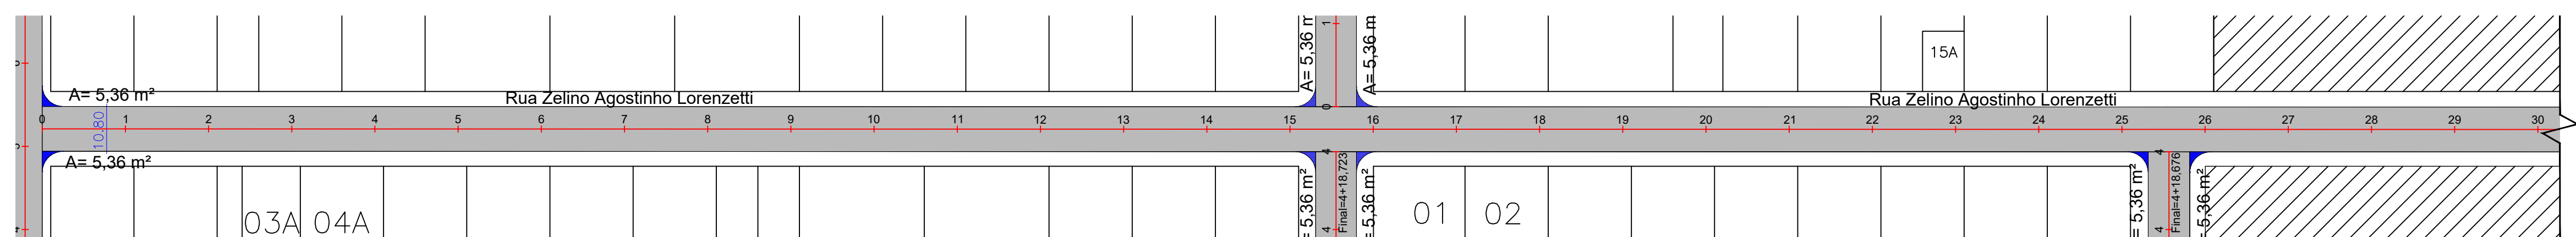

RUA ZELINO AGOSTINHO LORENZETTI TR 01

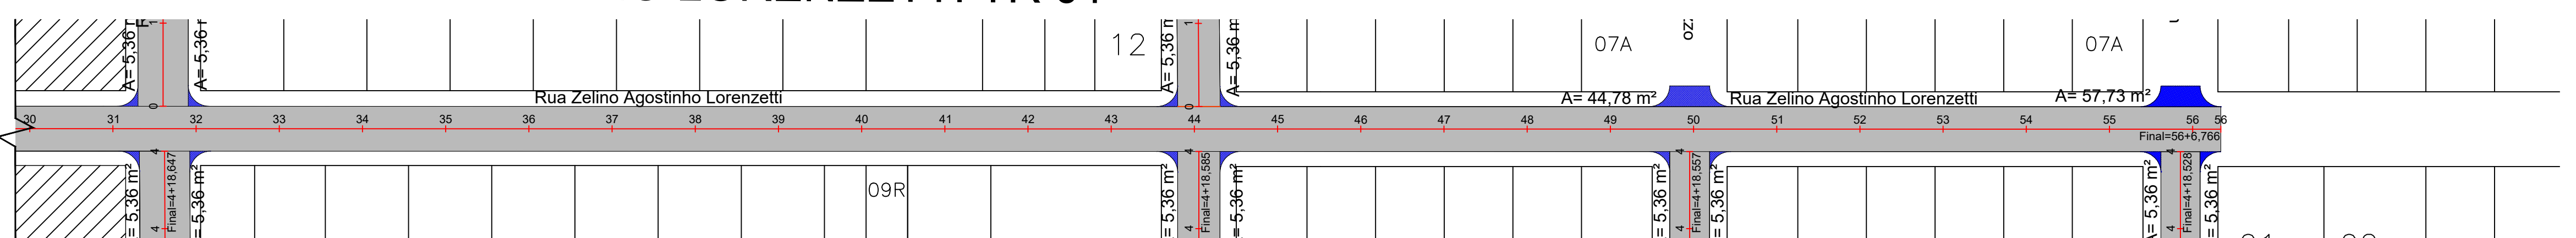


RUA ZELINO AGOSTINHO LORENZETTI TR 02

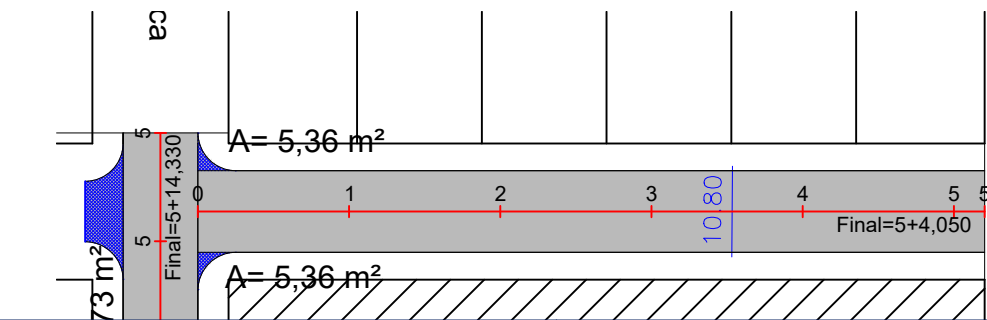


CARIMBO DO CAU / CREA:		CARIMBO DA PREFEITURA:	
<div>ASSOCIAÇÃO MATO-GROSSENSE DOS MUNICÍPIOS</div> <div>COORDENAÇÃO DE PROJETOS</div> <div><div></div><div>SITE: www.amm.org.br E-MAIL: centraldeprojetosamm@gmail.com ADM. NEURILAN FRAGA</div><div> CENTRAL DE PROJETOS COORDENAÇÃO DE PROJETOS</div><div> Agap ASSOCIAÇÃO DE GESTÃO ADMINISTRATIVA</div></div>			
TIPO DE OBRA:	INSTITUCIONAL	MODALIDADE:	CONSTRUÇÃO
OBRA:	PAVIMENTAÇÃO ASFÁLTICA EM TSD		
PROPRIETÁRIO/ CNPJ:	PREFEITURA MUNICIPAL DE CAMPOS DE JULIO - MT CNPJ: 01.614.516/0001-99		
ENDEREÇO:	RUAS DIVERSAS DO MUNICÍPIO		
AUTOR DO PROJETO:	Axel Sallas Lopes Engenheiro Civil CREA - 1216637202		
RESPONSÁVEL TÉCNICO P/ OBRA:	Associação mato-grossense dos municípios A FORÇA VEM DOS MUNICÍPIOS		
CONSERVAÇÃO VIÁRIA			
ASSUNTO: PROJETO GEOMÉTRICO - PLANTA DO MUNICÍPIO			
DATA DE ENTREGA: FEVEREIRO/2023	COORDENADAS GEGRÁFICAS: 13° 56' 59" 59° 14' 27"	QUADRO DE ÁREAS	<div>PG</div> <div>FOLHA Nº</div> <div>02</div>
REVISÃO:	LEGENDA:		
ESCALA: 1/1000	DESENHO:		
ART:			


AV. VALDIR MASUTTI LADO DIREITO E LADO ESQUERDO

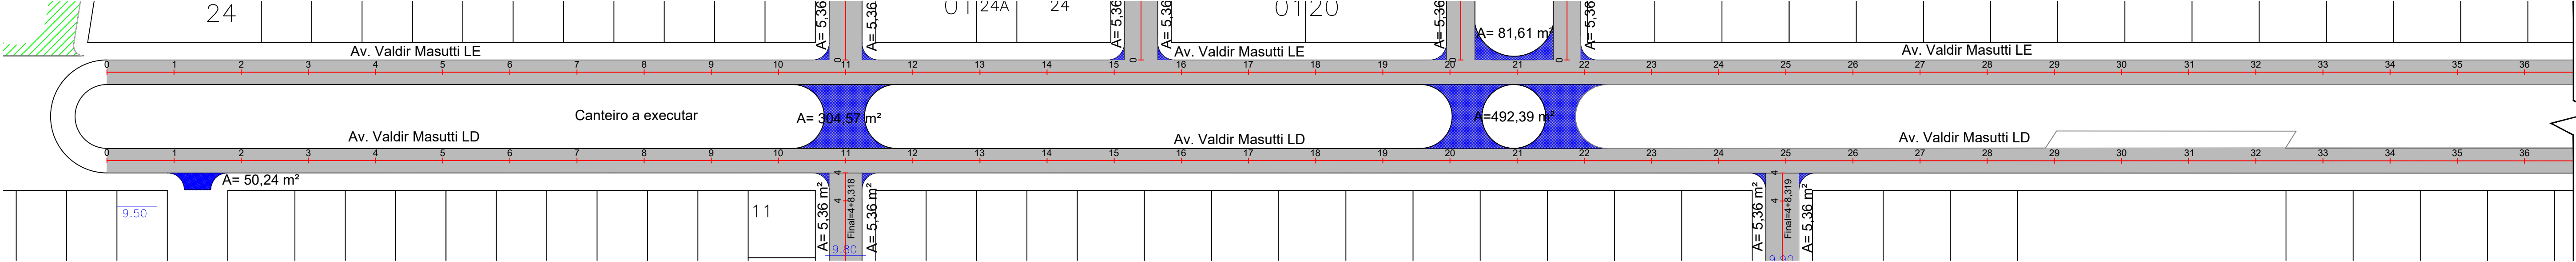


AV. VALDIR MASUTTI LADO DIREITO E LADO ESQUERDO

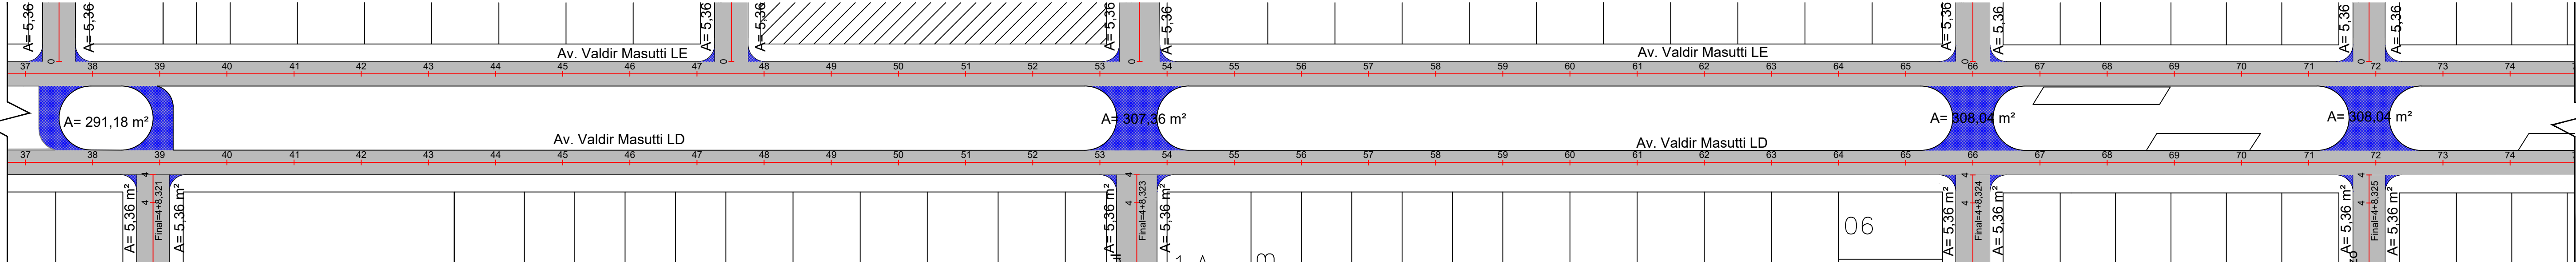


AV. VALDIR MASUTTI LADO DIREITO E LADO ESQUERDO

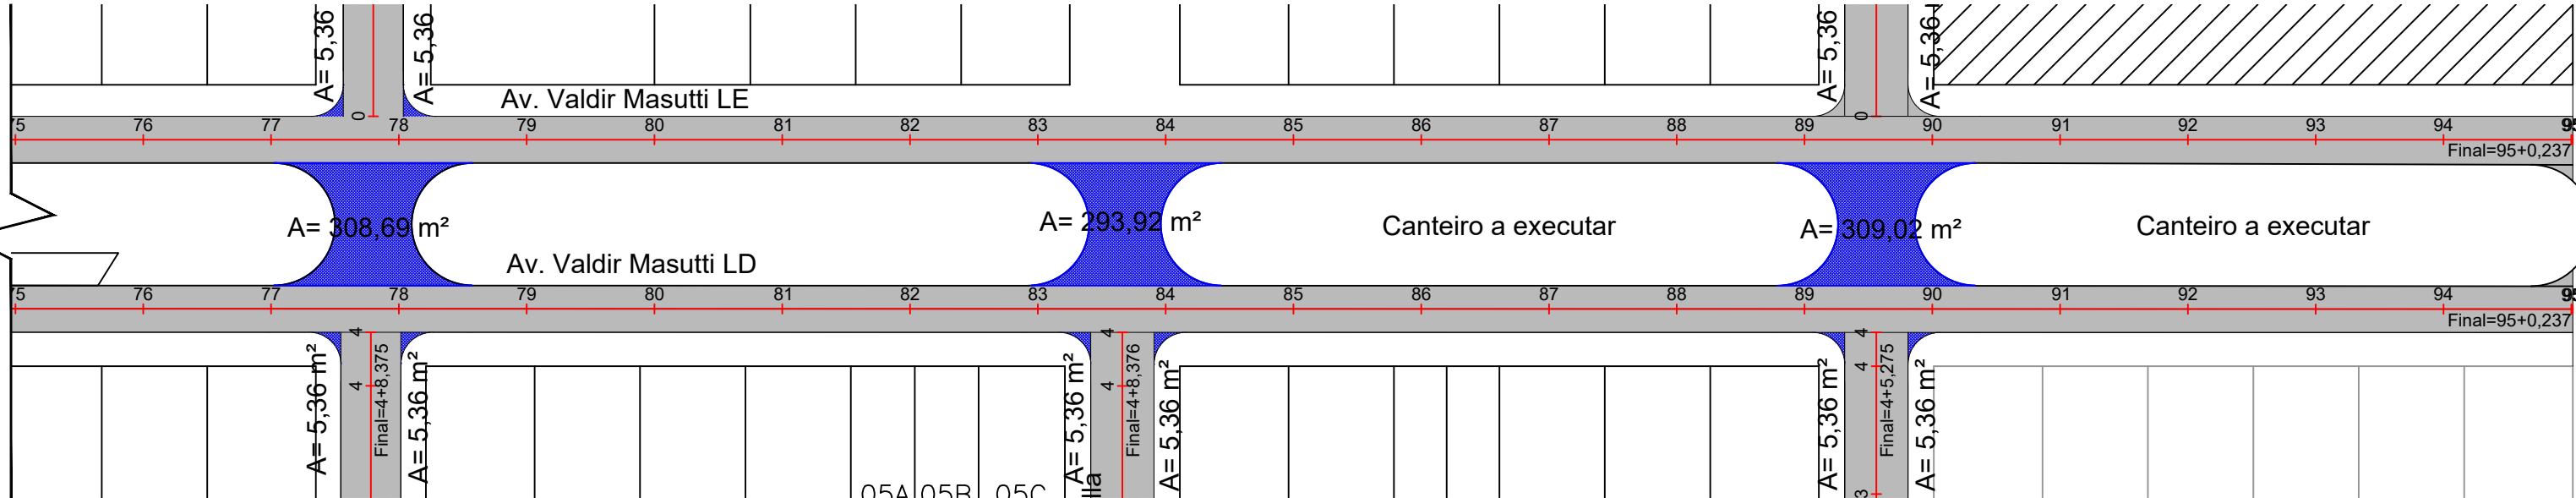


AV. VOLMIR TABORDA CÂMERA

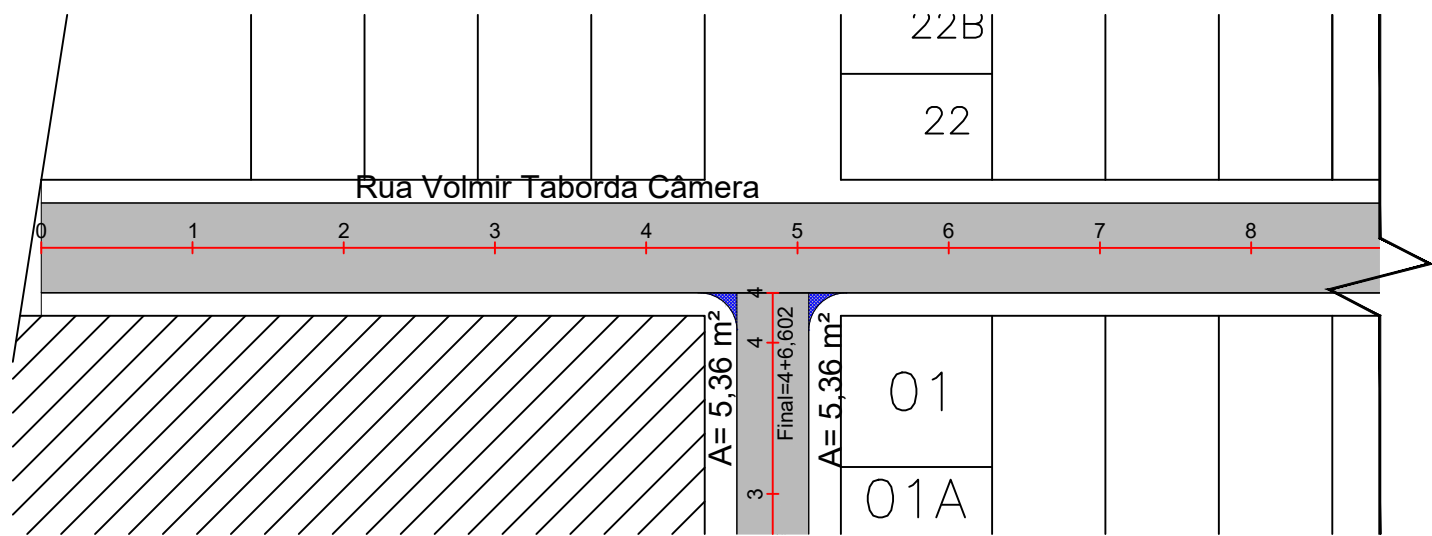


AV. VOLMIR TABORDA CÂMERA

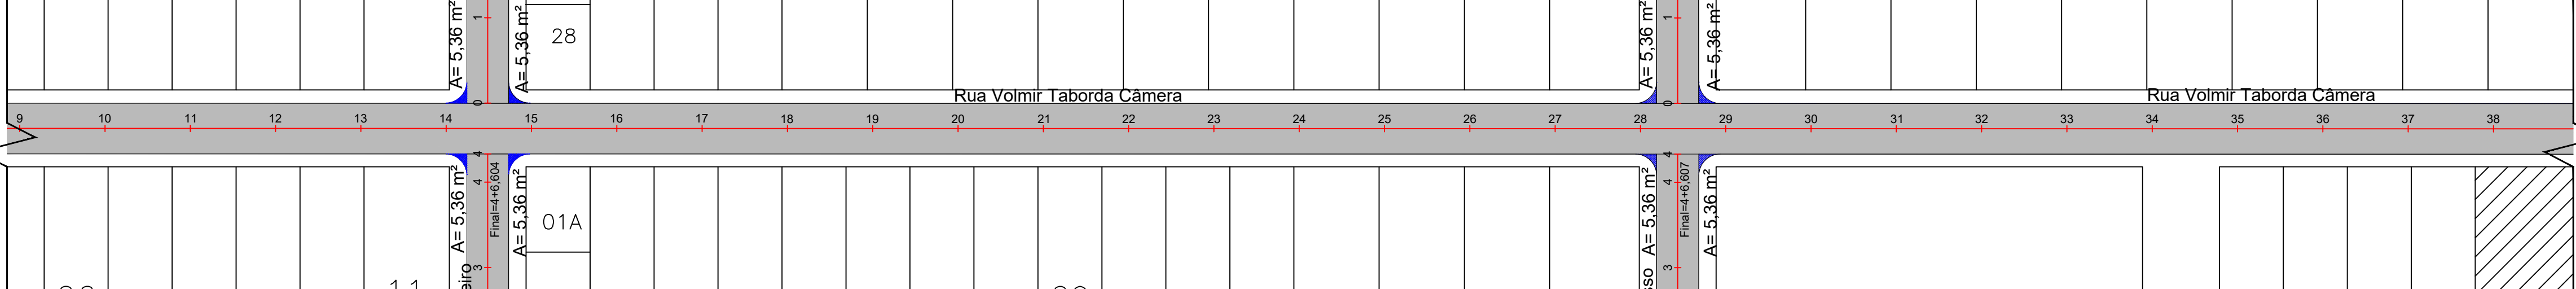

AV. VOLMIR TABORDA CÂMERA

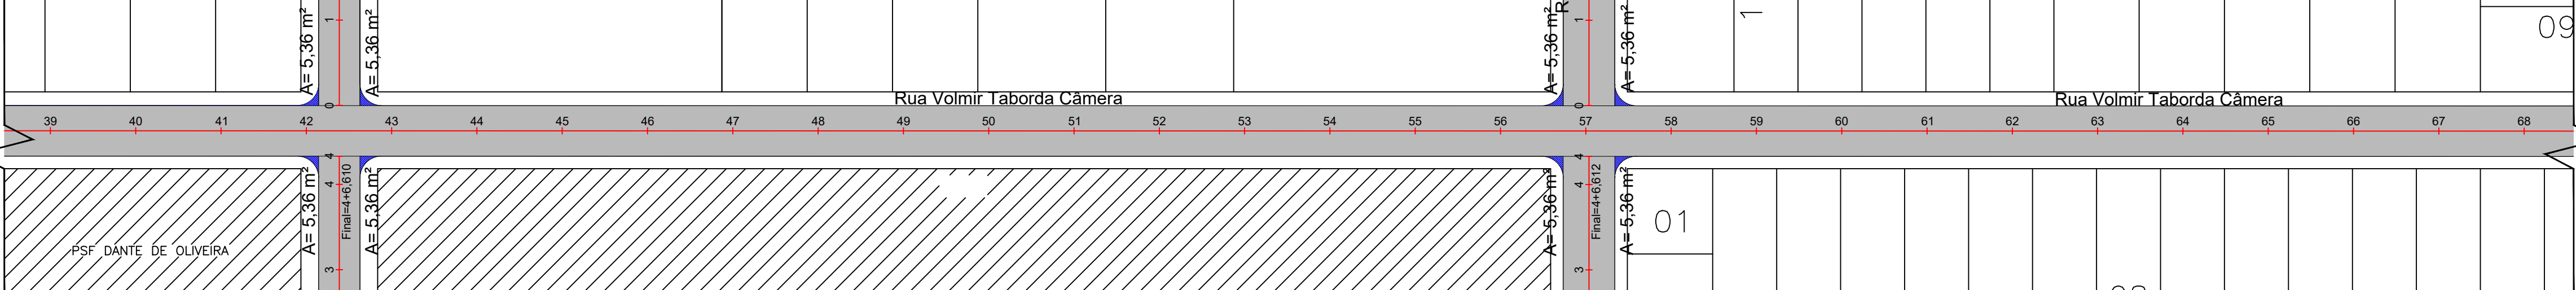

AV. VOLMIR TABORDA CÂMERA

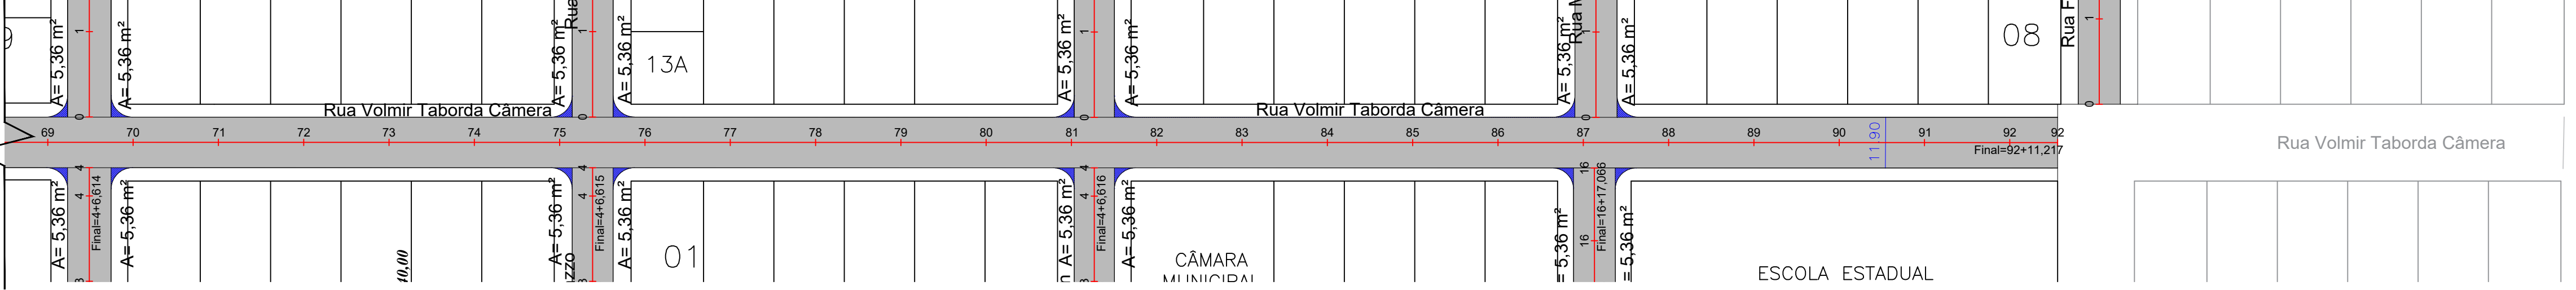

CARIMBO DO CAU / CREA:

CARIMBO DA PREFEITURA:

ASSOCIAÇÃO MATO-GROSSENSE DOS MUNICÍPIOS
COORDENAÇÃO DE PROJETOS



SITE: www.amm.org.br
E-MAIL: centraldeprojetosamm@gmail.com

ADM. NEURILAN FRAGA



TIPO DE OBRA: INSTITUCIONAL MODALIDADE: CONSTRUÇÃO

OBRA: PAVIMENTAÇÃO ASFÁLTICA EM TSD

PROPRIETÁRIO/ CNPJ: PREFEITURA MUNICIPAL DE CAMPOS DE JULIO - MT
CNPJ: 01.614.516/0001-99

ENDEREÇO: RUAS DIVERSAS DO MUNICÍPIO

AUTOR DO PROJETO: Axel Sallas Lopes Engenheiro Civil CREA - 1216637202
Associação Mato-grossense dos Municípios

RESPONSÁVEL TÉCNICO P/ OBRA:

CONSERVAÇÃO VIÁRIA

ASSUNTO: PROJETO GEOMÉTRICO - PLANTA DO MUNICÍPIO

DATA DE ENTREGA: 13° 56' 59" 59° 14' 27" QUADRO DE ÁREAS

REVISÃO:

LEGENDA:

ESCALA:

ART:


DESENHO:

PG


FOLHA Nº

03


RUA DANILO ANTONIO GELATI

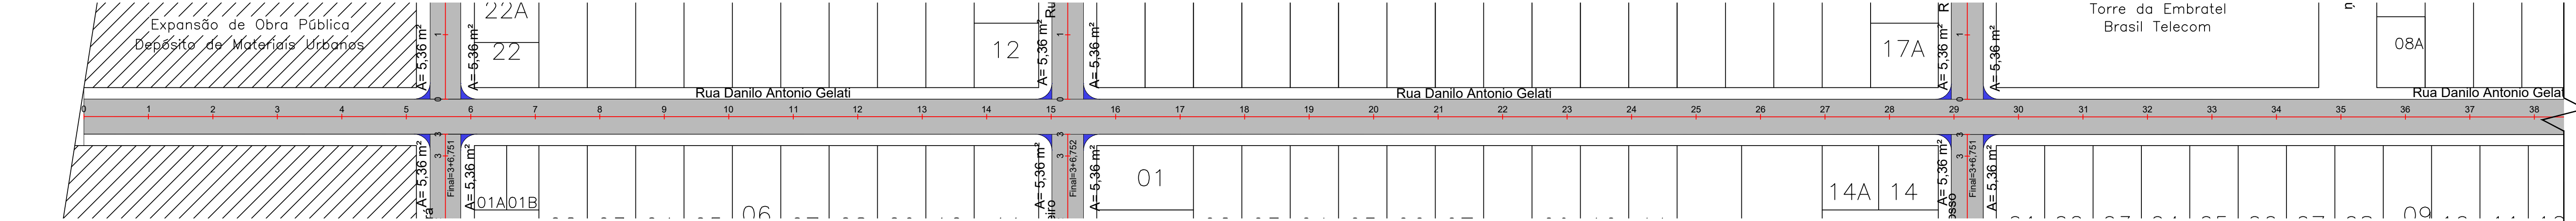


RUA DANILO ANTONIO GELATI

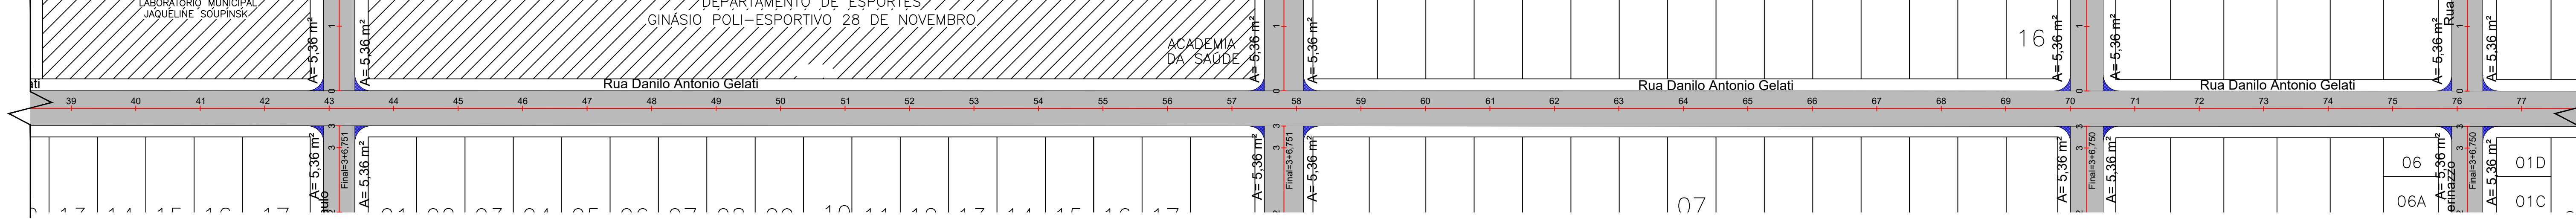


RUA DANILO ANTONIO GELATI

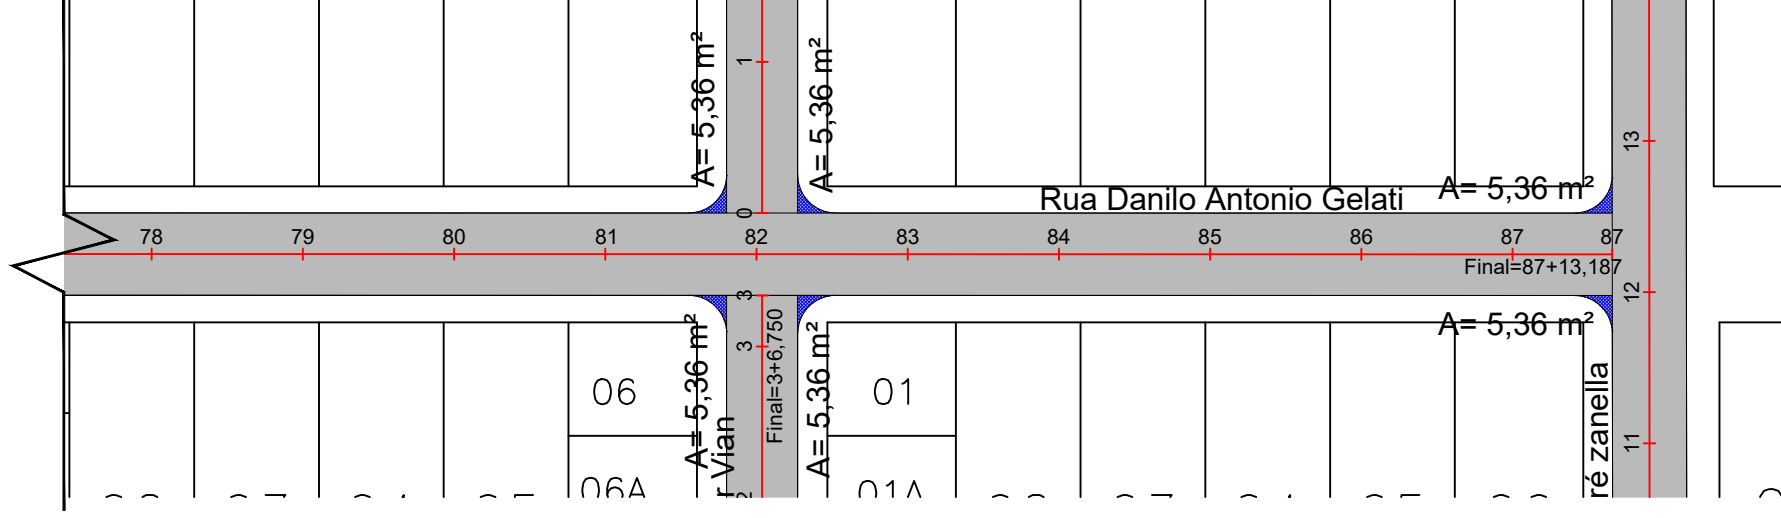


RUA MARECHAL CÂNDIDO RONDON

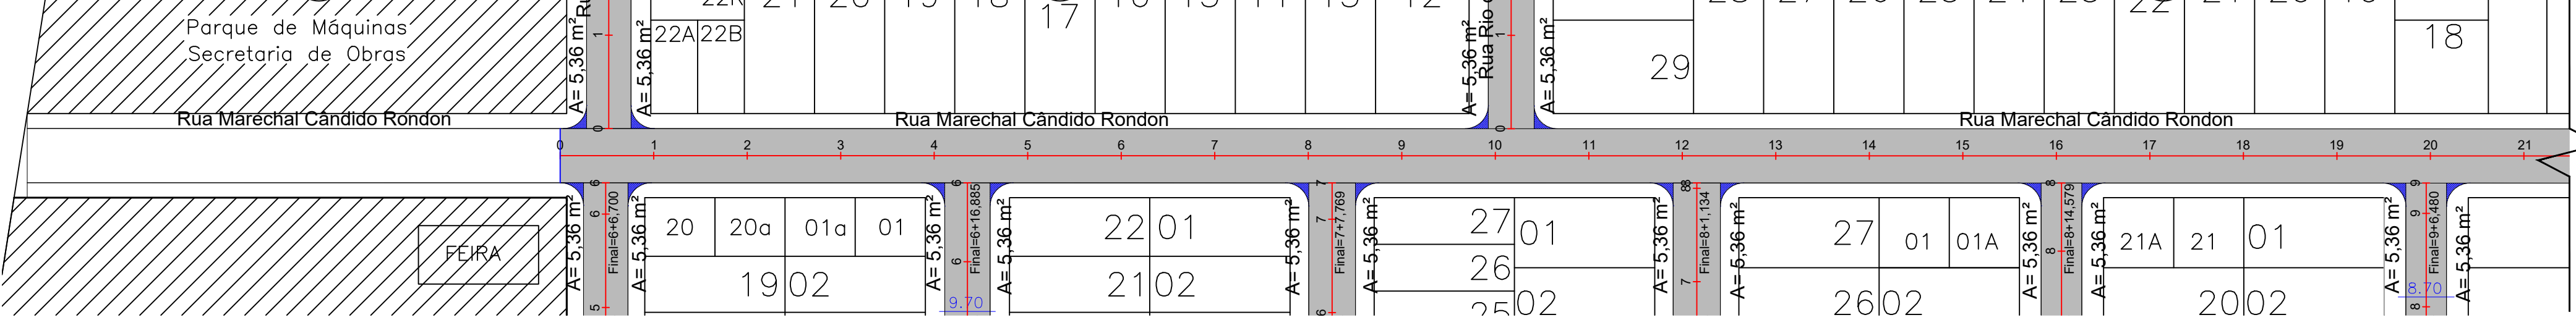


RUA MARECHAL CÂNDIDO RONDON

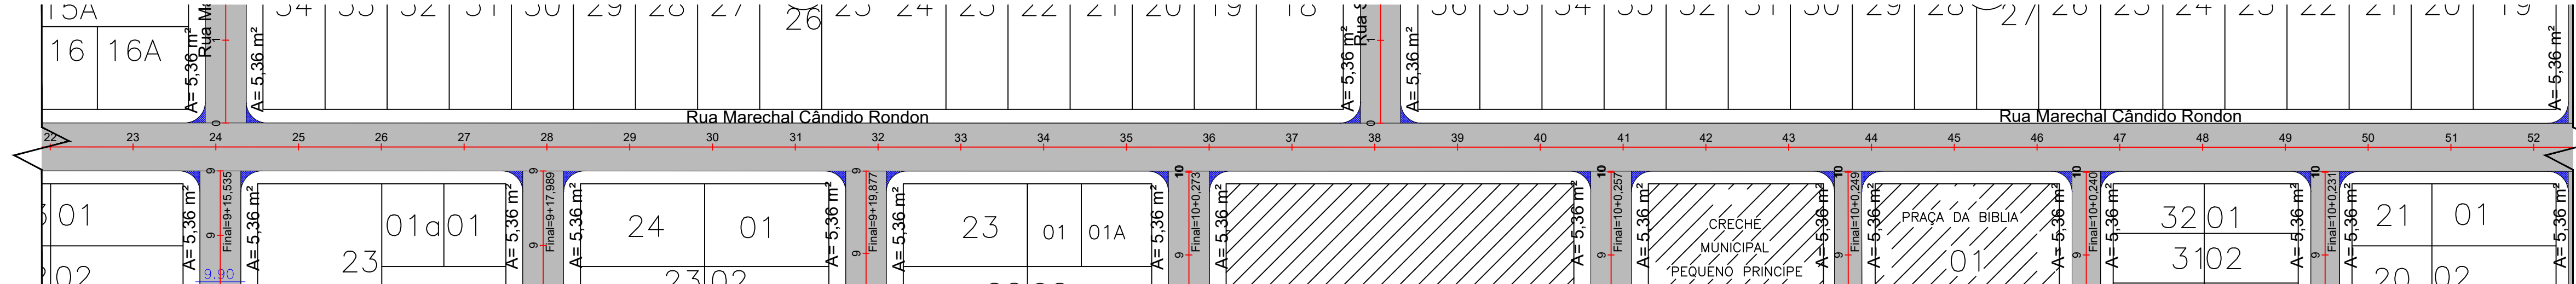

RUA MARECHAL CÂNDIDO RONDON

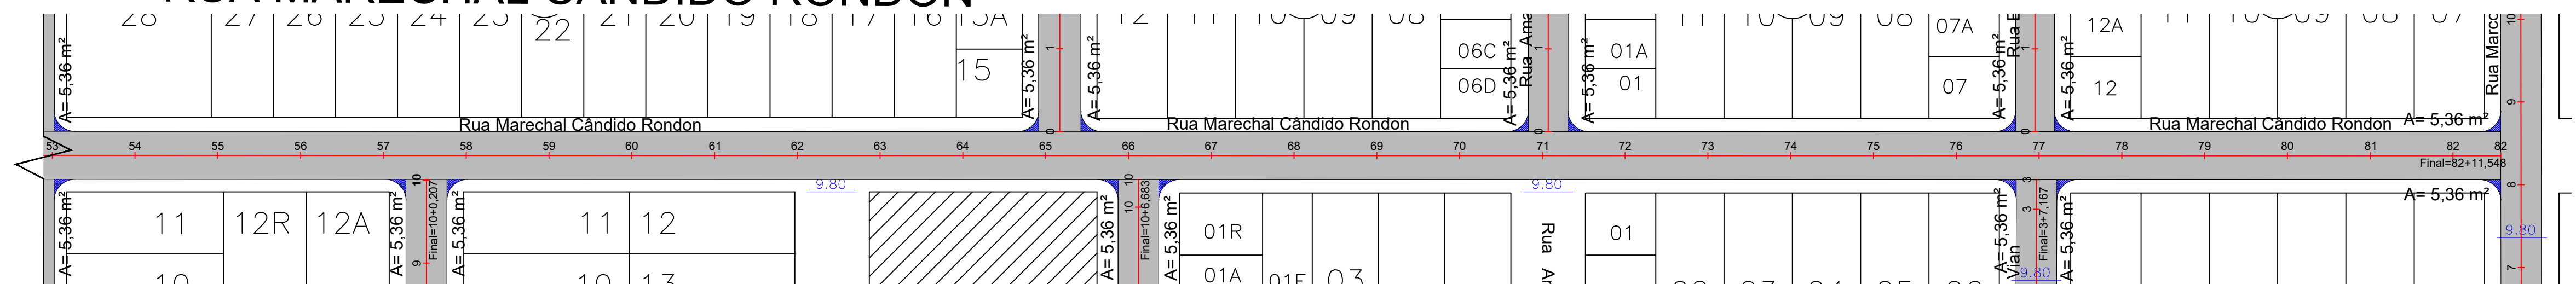

RUA MAXIMILIANO KLAHOLD

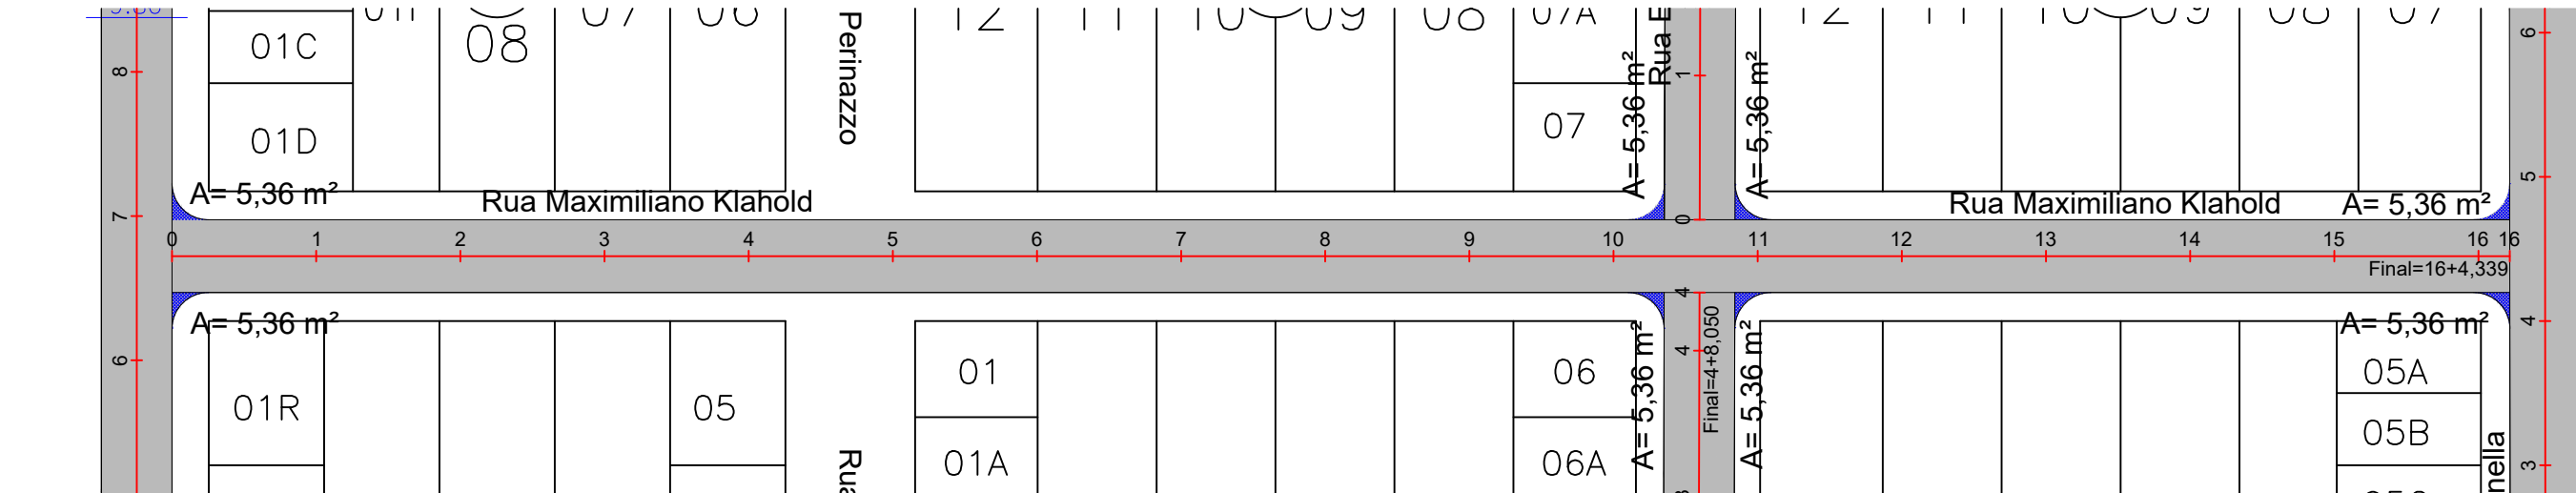

CARIMBO DO CAU / CREA:

CARIMBO DA PREFEITURA:

ASSOCIAÇÃO MATO-GROSSENSE DOS MUNICÍPIOS

COORDENAÇÃO DE PROJETOS

SITE: www.amm.org.br
E-MAIL: centraideprojetosamm@gmail.com

ADM. NEURILAN FRAGA

TIPO DE OBRA:

INSTITUCIONAL

MODALIDADE:

CONSTRUÇÃO

OBRA:

PAVIMENTAÇÃO ASFÁLTICA EM TSD

PROPRIETÁRIO/
CNPJ:

PREFEITURA MUNICIPAL DE CAMPOS DE JULIO - MT
CNPJ: 01.614.516/0001-99

ENDEREÇO:

RUAS DIVERSAS DO MUNICÍPIO

AUTOR DO PROJETO:

Axel Sallas Lopes Engenheiro Civil CREA - 1216637202

RESPONSÁVEL TÉCNICO
P/ OBRA:

CONSERVAÇÃO VIÁRIA

ASSUNTO:

PROJETO GEOMÉTRICO - PLANTA DO MUNICÍPIO

DATA DE ENTREGA:

FEVEREIRO/2023

COORDENADAS GEOGRÁFICAS:

13° 56' 59" S
59° 14' 27" W

QUADRO DE ÁREAS

REVISÃO:

LEGENDA:

DESENHO:

ESCALA:

1/1000


ART:

PG


FOLHA Nº

04


RUA ZILDA FERREIRA DE SOUZA

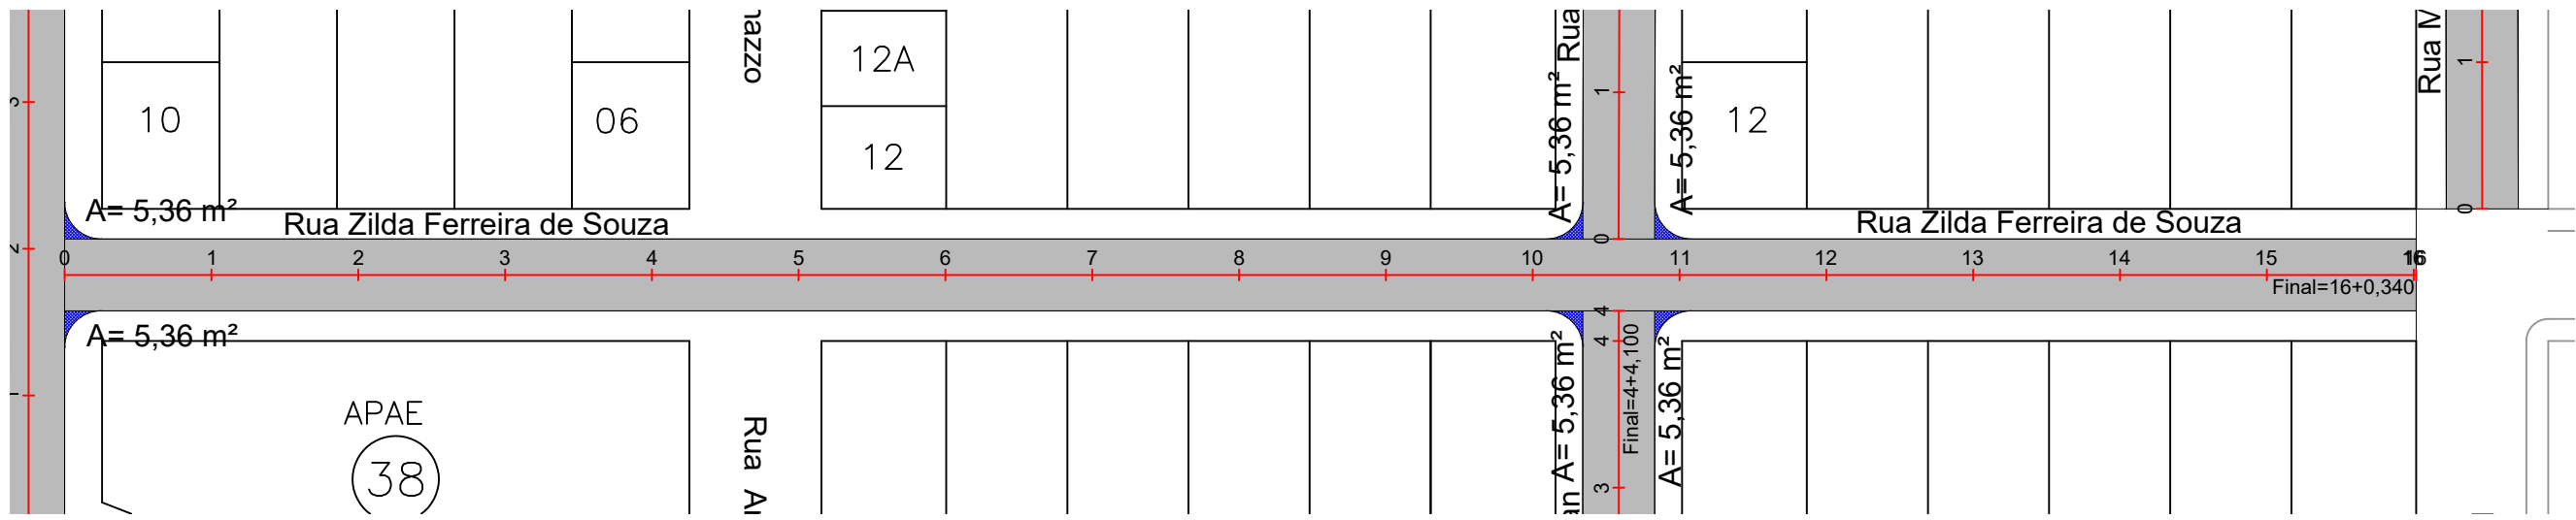


AV. GOVERNADOR JULIO CAMPOS LADO DIREITO E LADO ESQUERDO

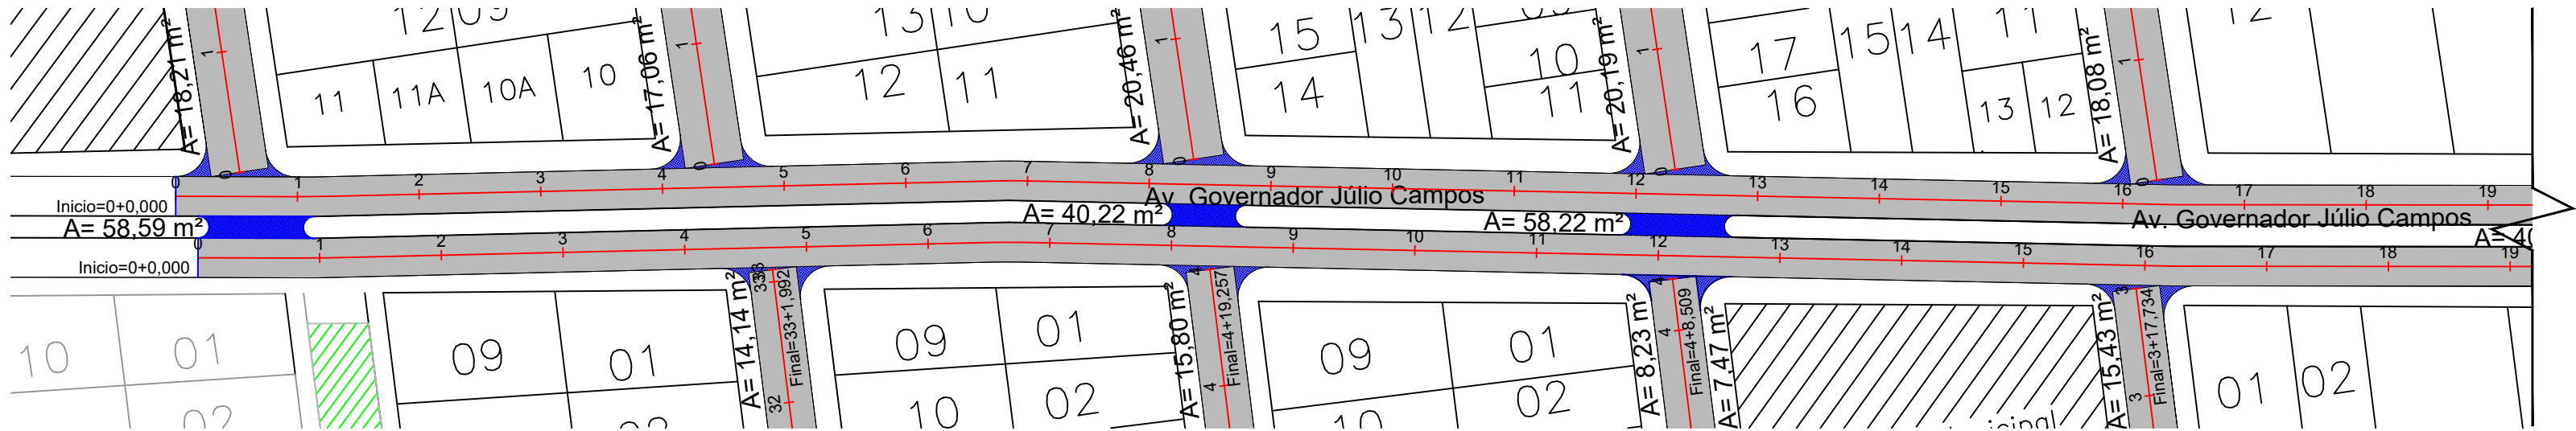


AV. GOVERNADOR JULIO CAMPOS LADO DIREITO E LADO ESQUERDO

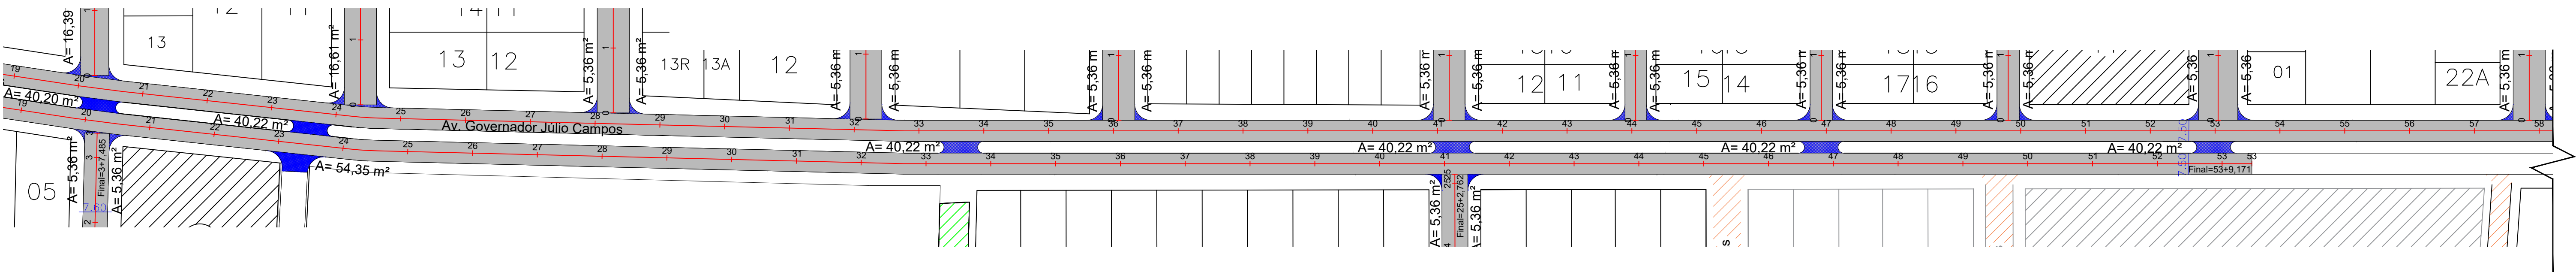


AV. GOVERNADOR JULIO CAMPOS LADO ESQUERDO

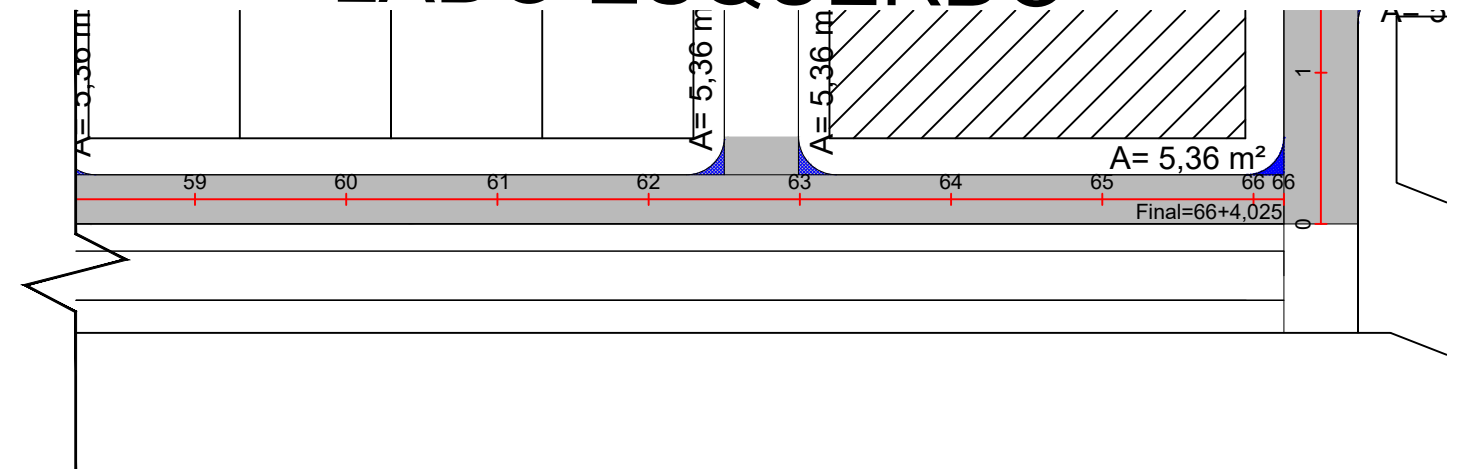


RUA N

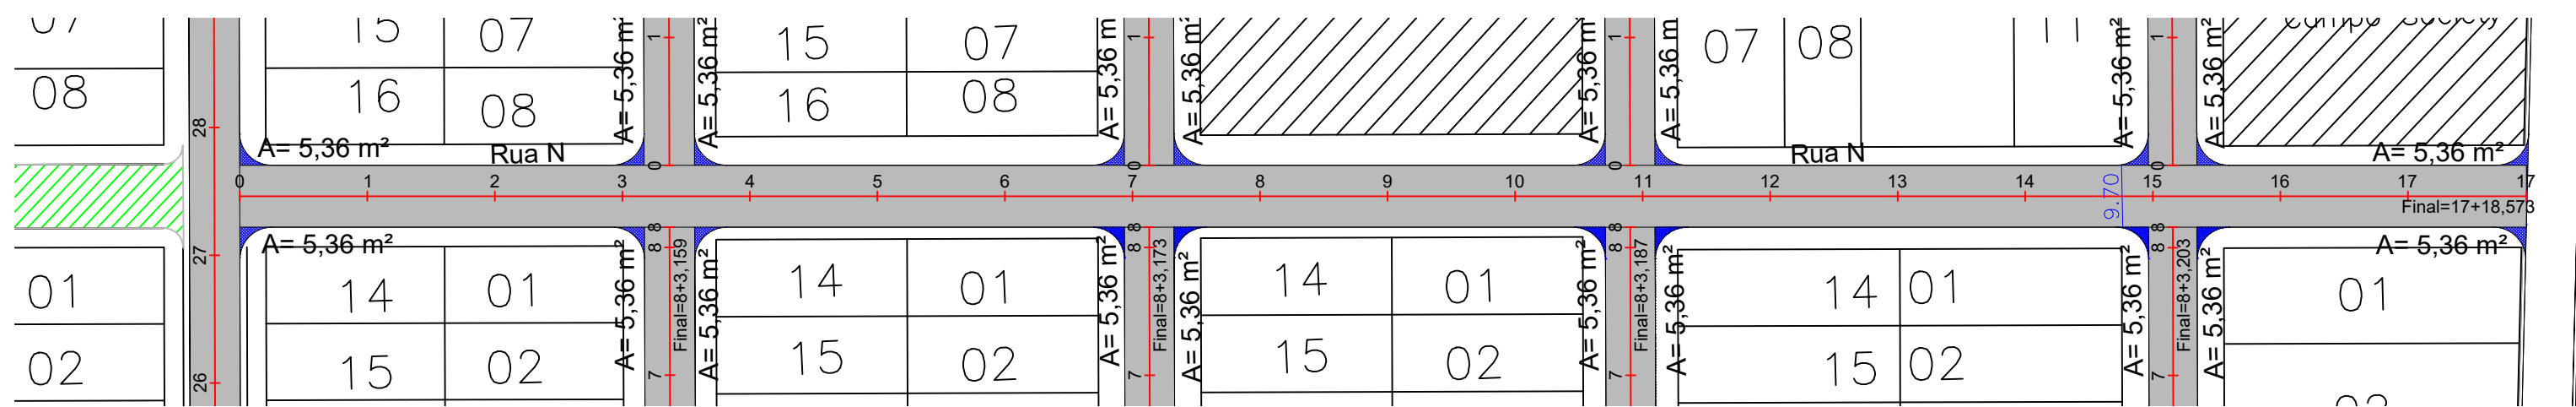


RUA O

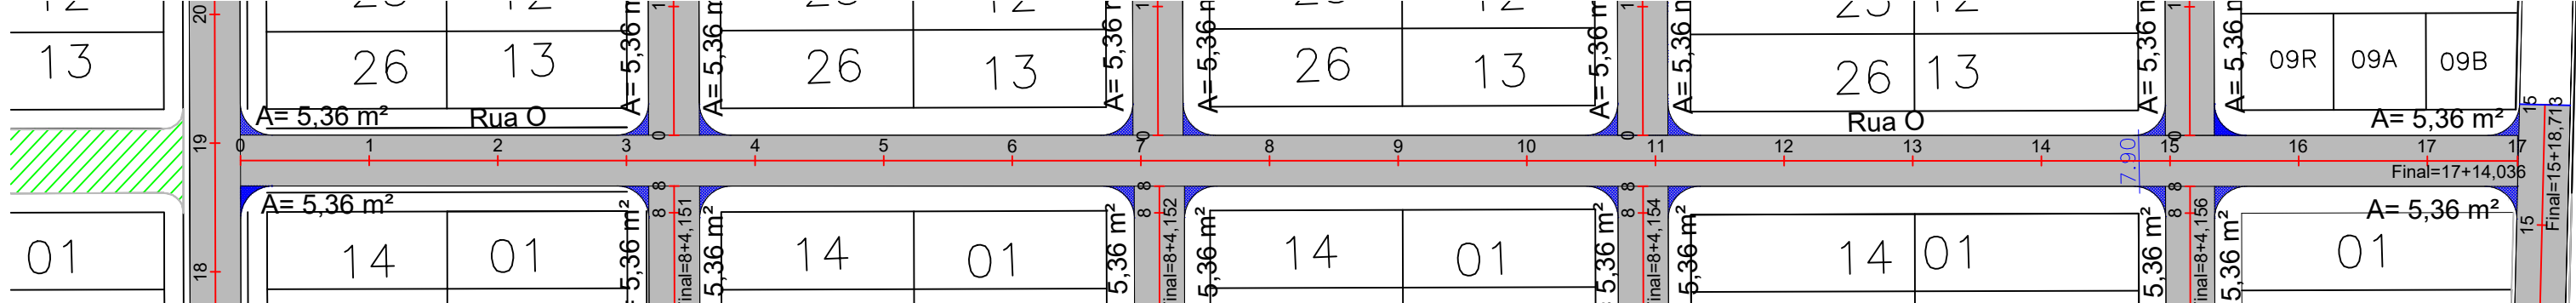


RUA P

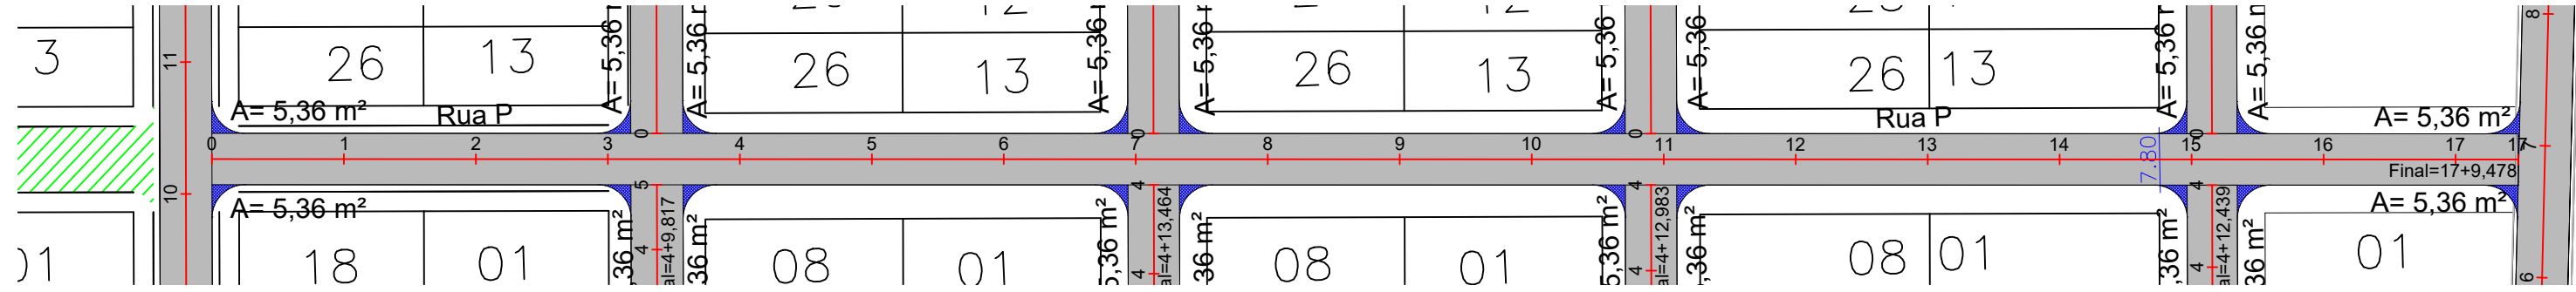


RUA Q

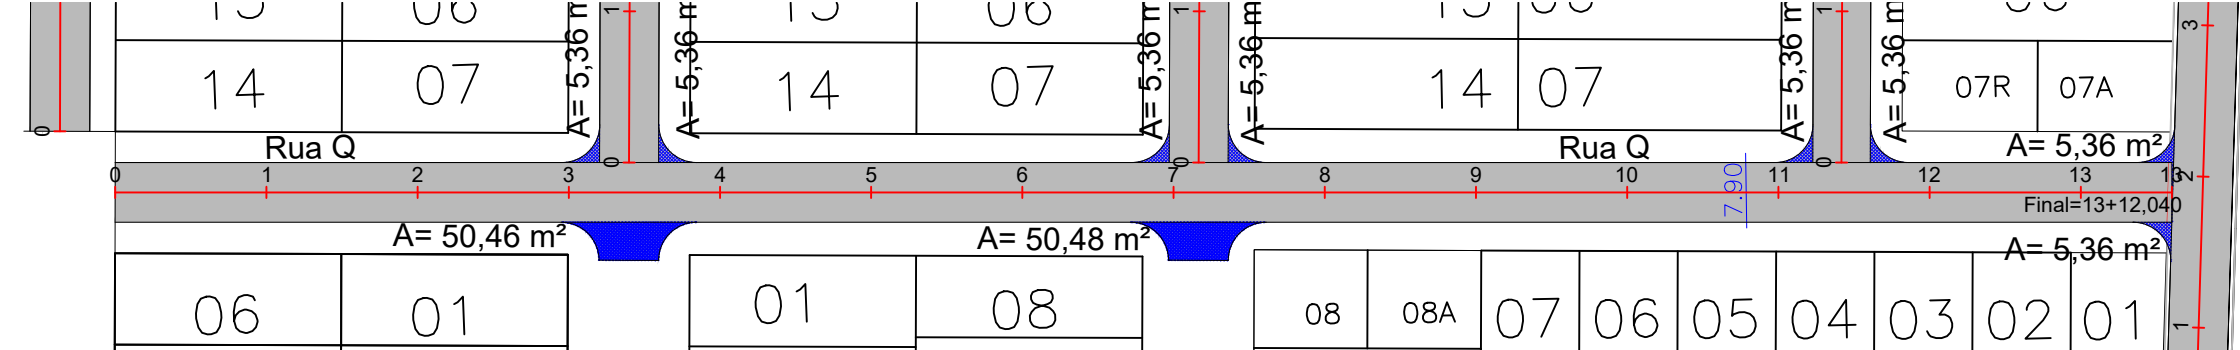

RUA DOS IPÊS

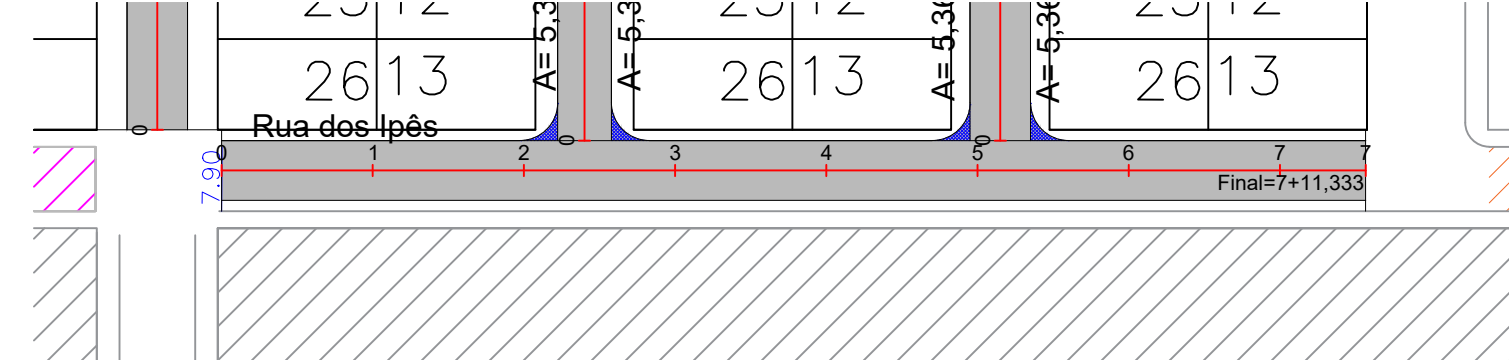

RUA DAS BROMÉLIAS

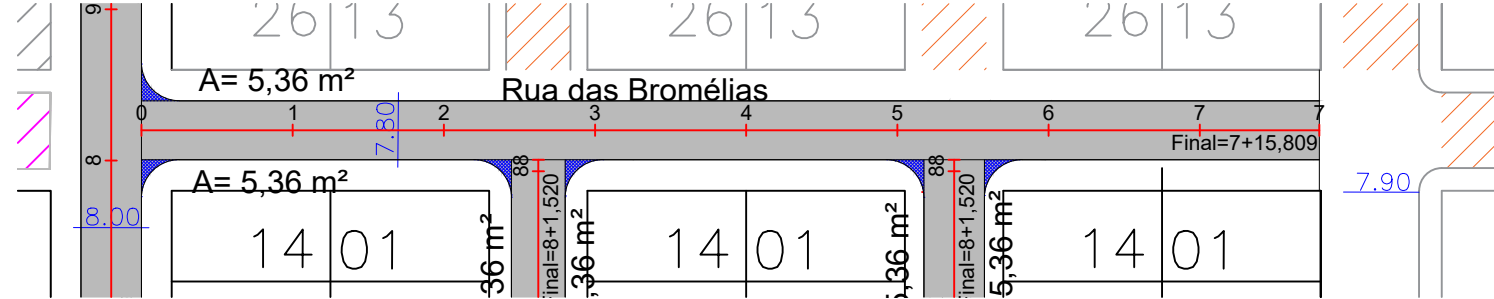

CARIMBO DO CAU / CREA:

CARIMBO DA PREFEITURA:

ASSOCIAÇÃO MATO-GROSSENSE DOS MUNICÍPIOS
COORDENAÇÃO DE PROJETOS



SITE: www.amm.org.br
E-MAIL: centraideprojetosamm@gmail.com

ADM. NEURILAN FRAGA



TIPO DE OBRA:	INSTITUCIONAL	MODALIDADE:	CONSTRUÇÃO
OBRA:	PAVIMENTAÇÃO ASFÁLTICA EM TSD		
PROPRIETÁRIO/ CNPJ:	PREFEITURA MUNICIPAL DE CAMPOS DE JULIO - MT CNPJ: 01.614.516/0001-99		
ENDEREÇO:	RUAS DIVERSAS DO MUNICÍPIO		
AUTOR DO PROJETO:	Axel Sallas Lopes Engenheiro Civil CREA - 1216637202		
RESPONSÁVEL TÉCNICO P/ OBRA:	Associação Mato-grossense dos Municípios A FORÇA VEM DOS MUNICÍPIOS		

CONSERVAÇÃO VIÁRIA

ASSUNTO:
PROJETO GEOMÉTRICO - PLANTA DO MUNICÍPIO


DATA DE ENTREGA: FEVEREIRO/2023	COORDENADAS GEográfICAS: 13° 56' 59" S 59° 14' 27" W	QUADRO DE ÁREAS
REVISÃO:	LEGENDA:	
ESCALA: 1/1000	DESENHO:	
ART:		

PG


FOLHA Nº

05


RUA CEARÁ TR01

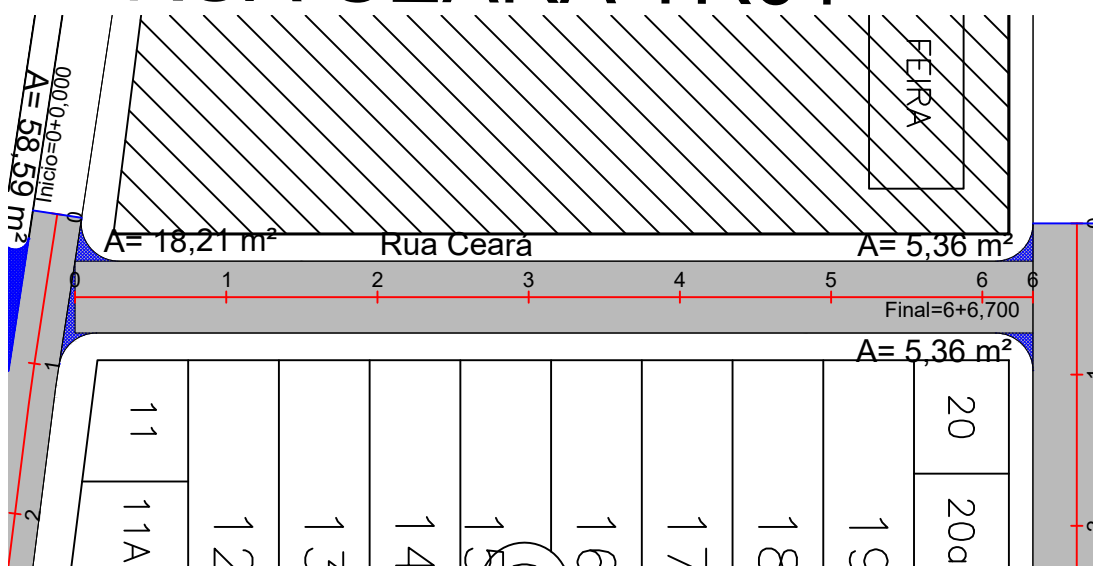


RUA CEARÁ TR02

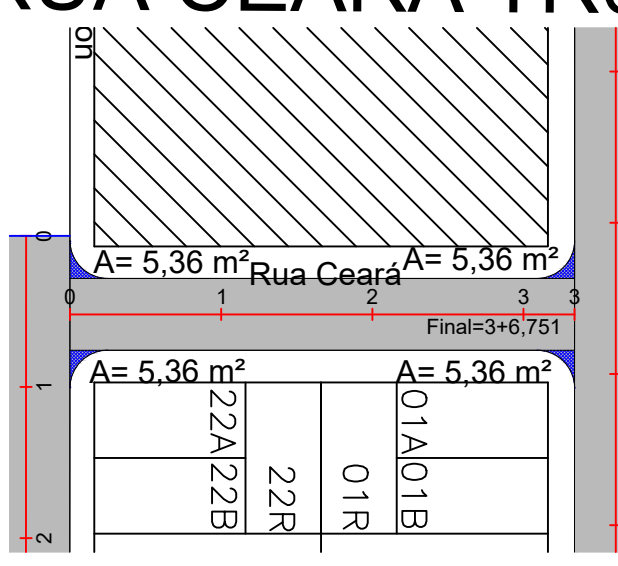


RUA CEARÁ TR03

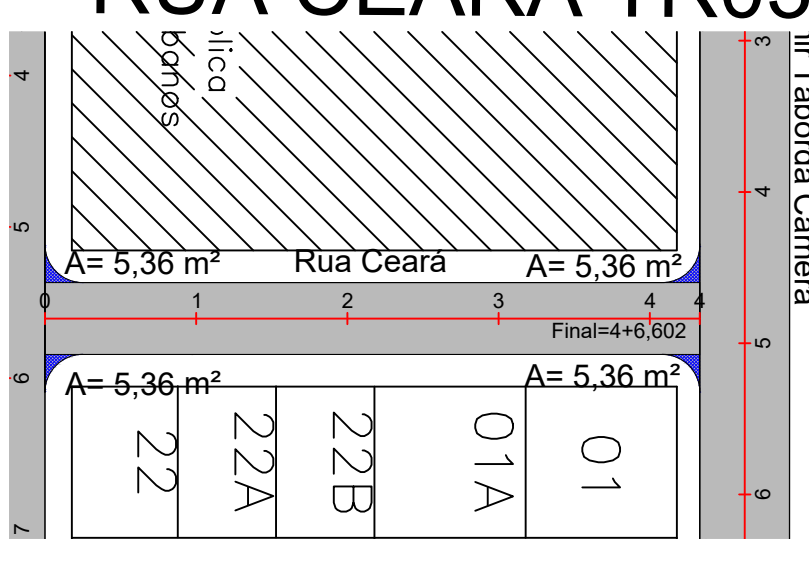


RUA RIO BRANCO TR 02

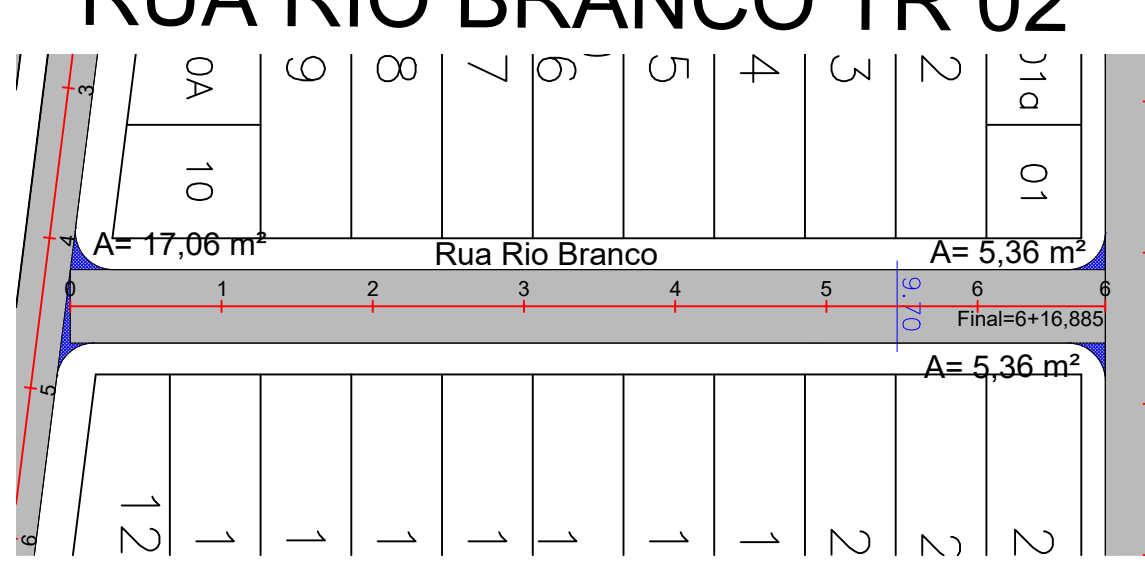


RUA RIO BRANCO TR 01

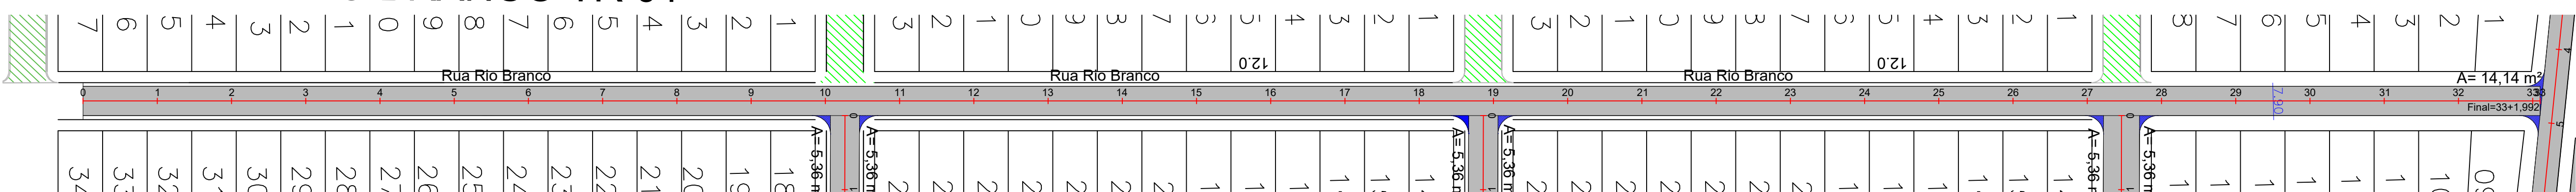


RUA MACEIÓ TR 01

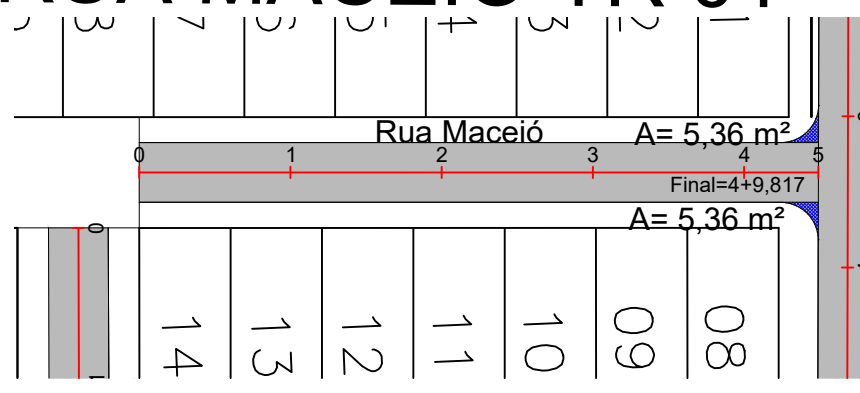


RUA MACEIÓ TR 02

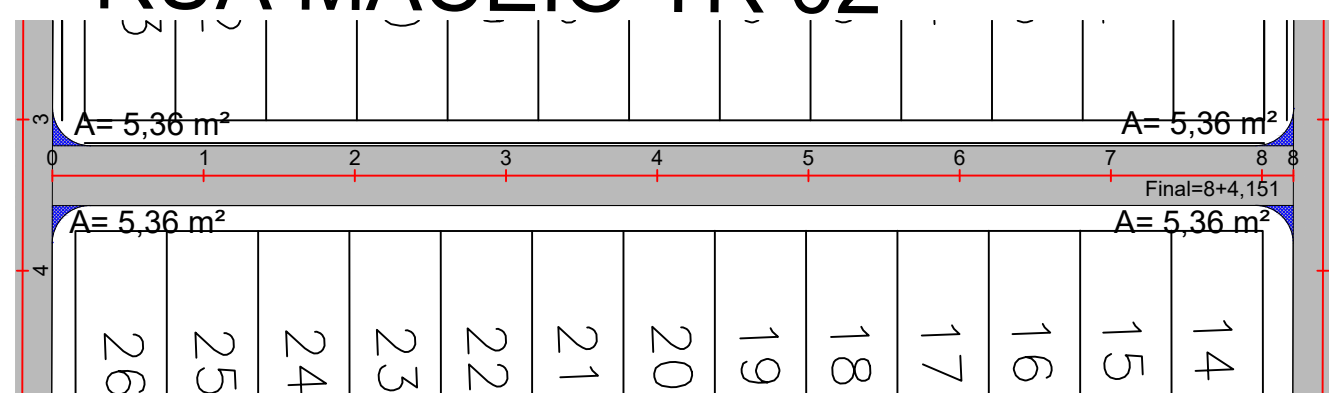


RUA MACEIÓ TR 03

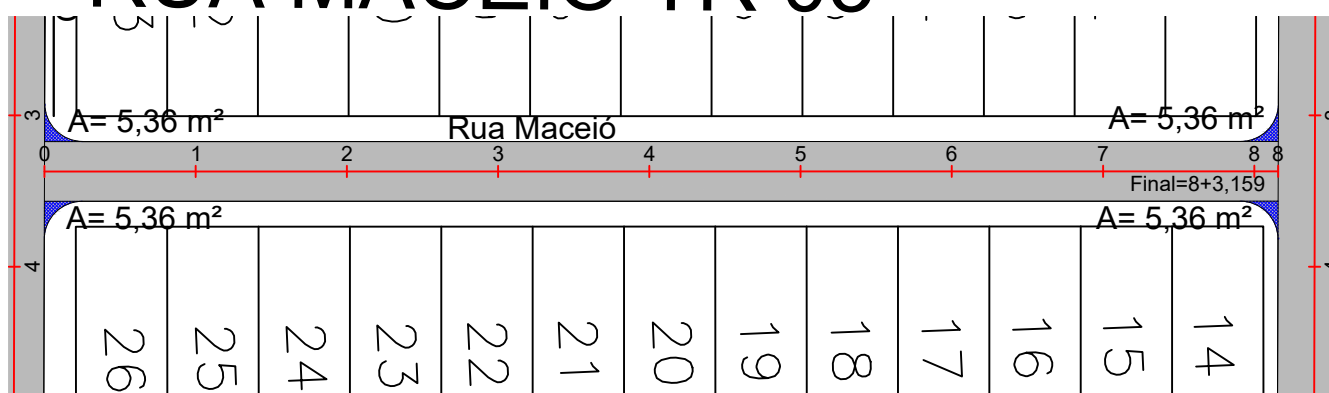


RUA MACEIÓ TR 04

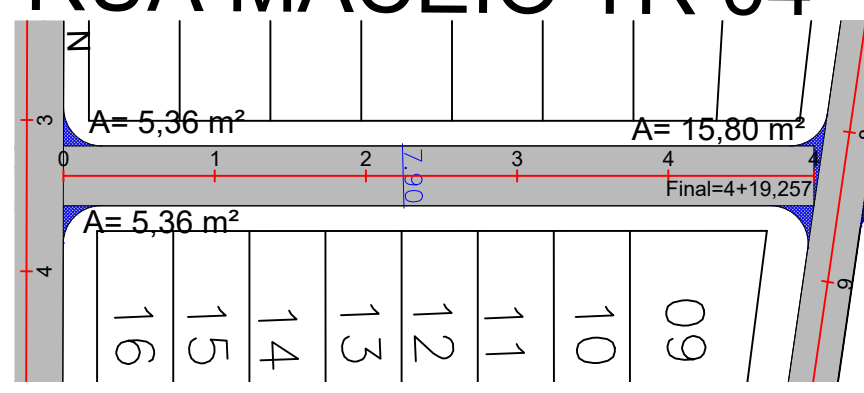


RUA PARÁ

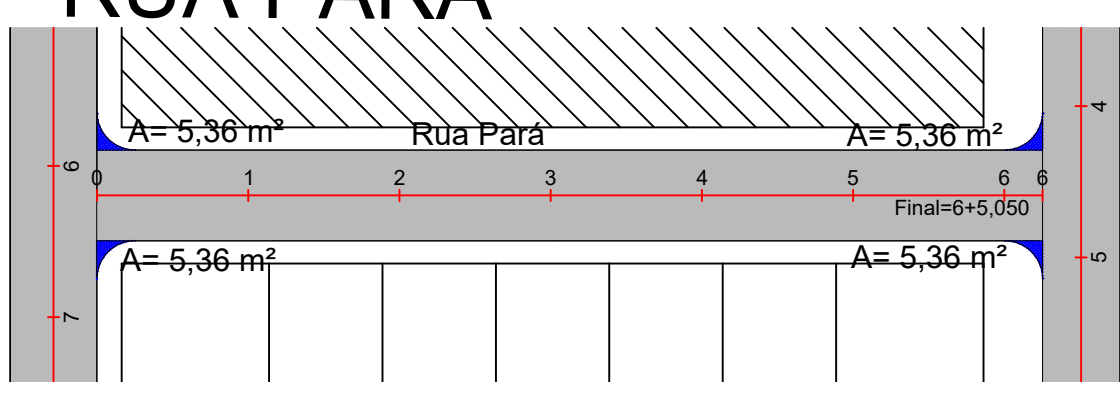


RUA MACEIÓ TR 05

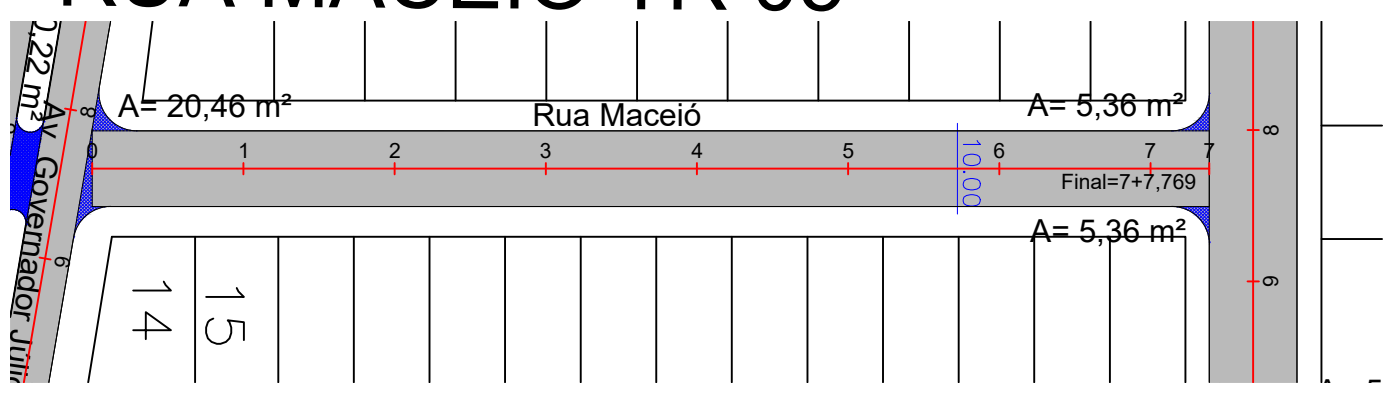


RUA RIO DE JANEIRO TR 01

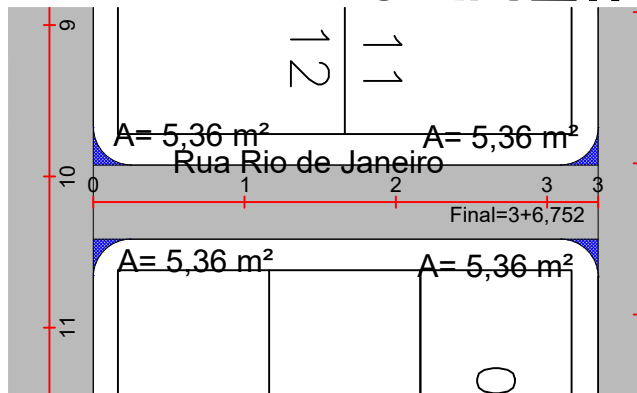


RUA RIO DE JANEIRO TR 02

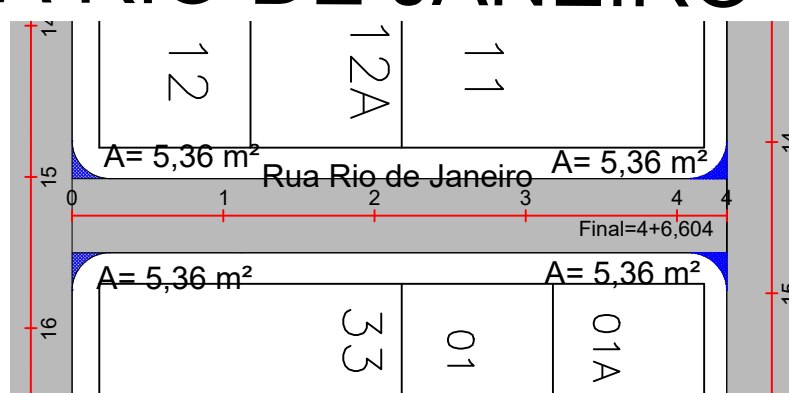


RUA RIO DE JANEIRO TR 03

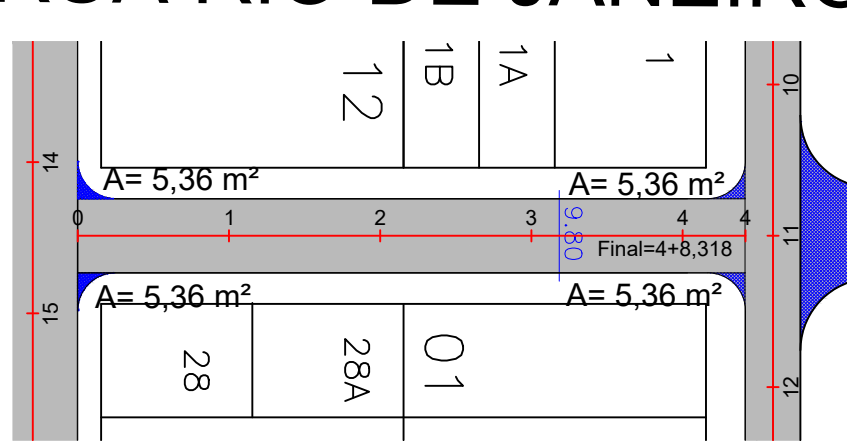


RUA RIO DE JANEIRO TR 04

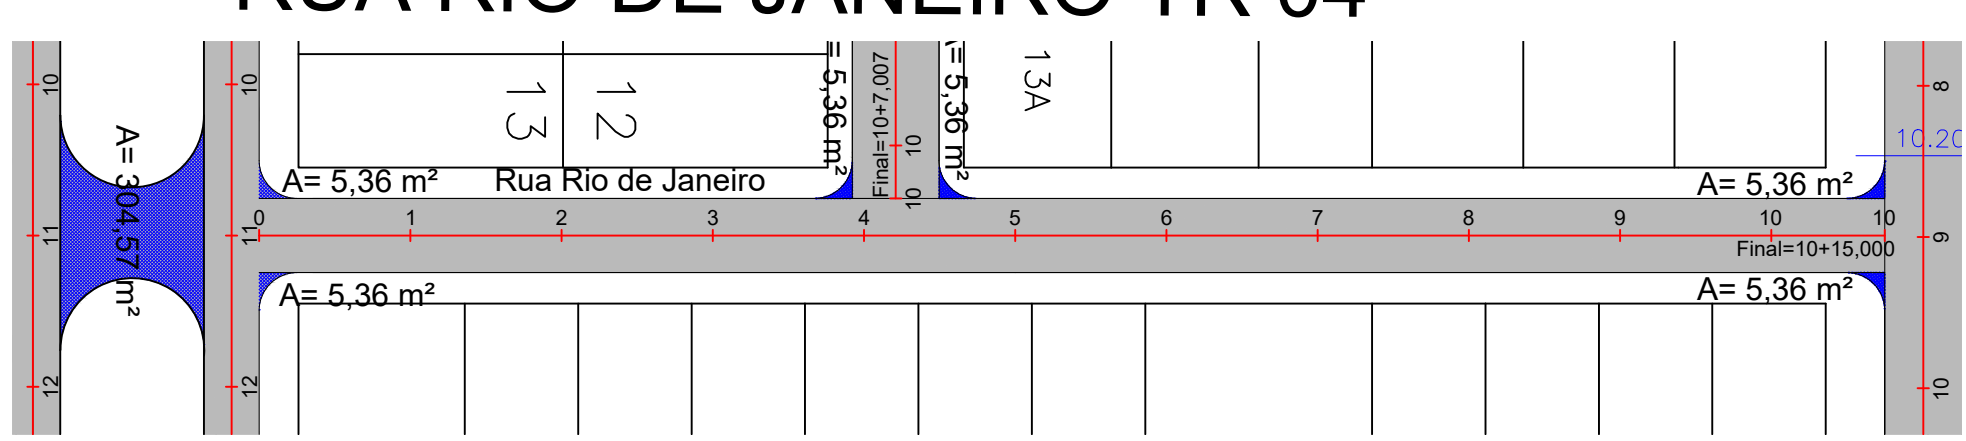


RUA BELÉM TR01

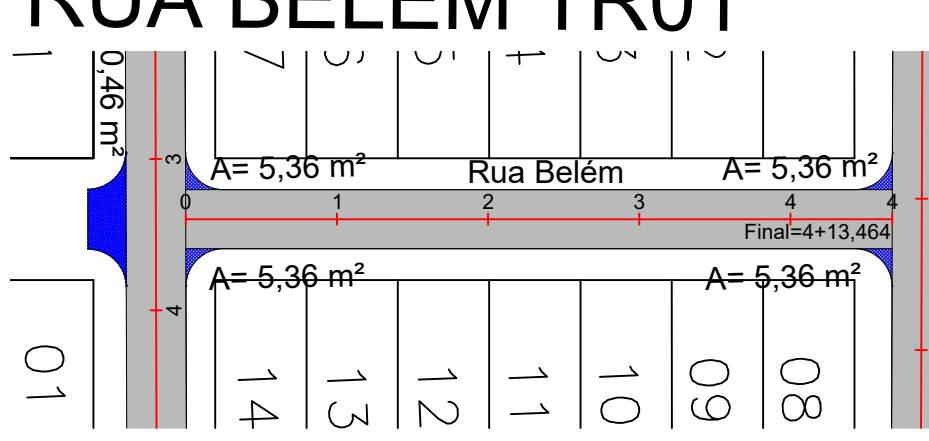


RUA BELÉM TR02

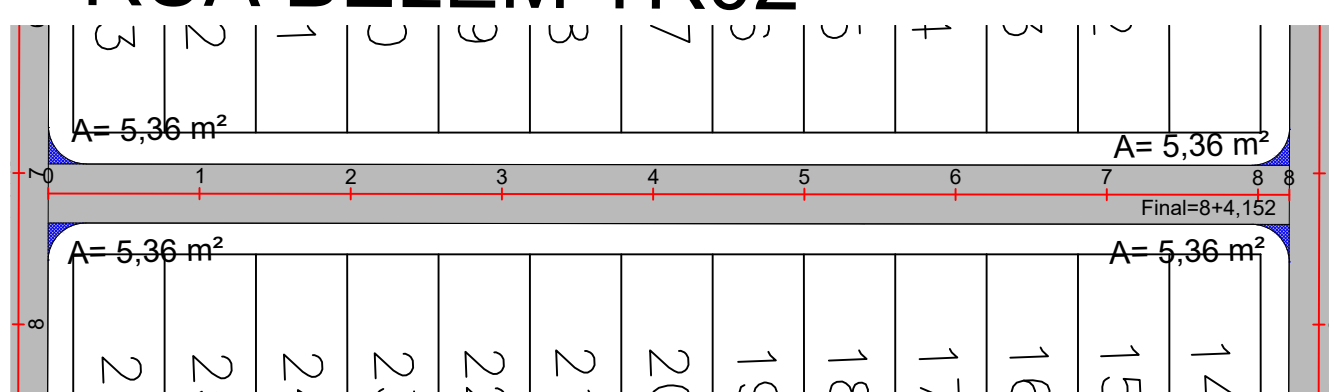


RUA BELÉM TR03

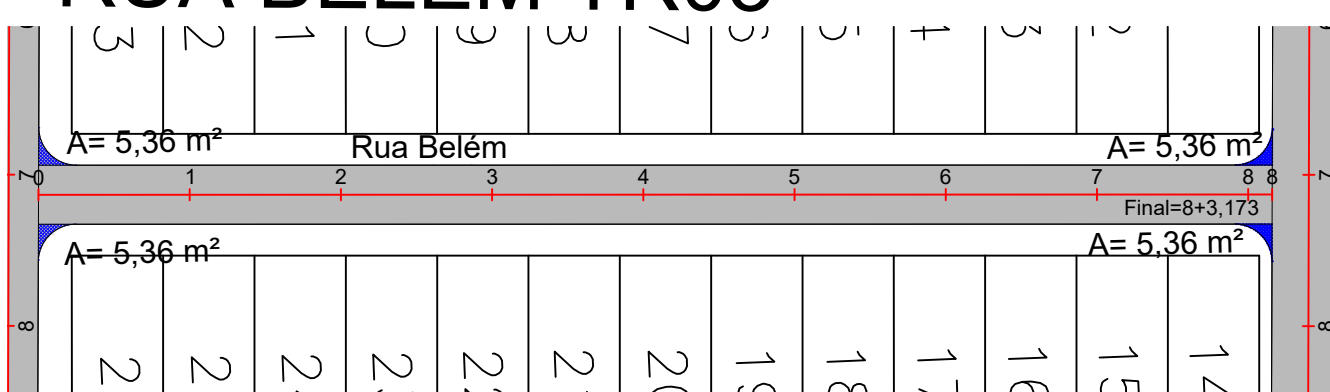


RUA BELÉM TR04

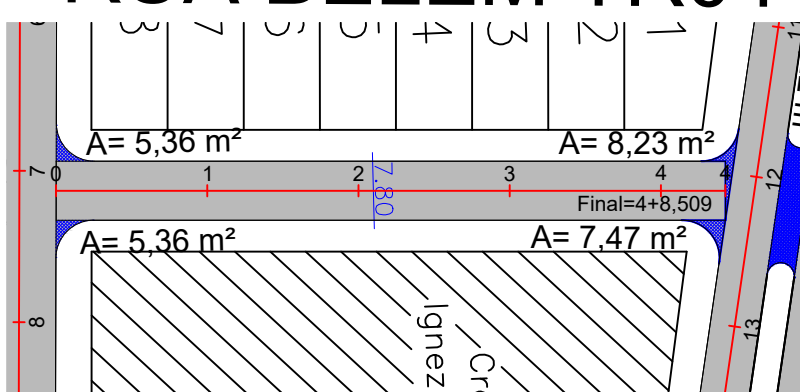

RUA BELÉM TR05

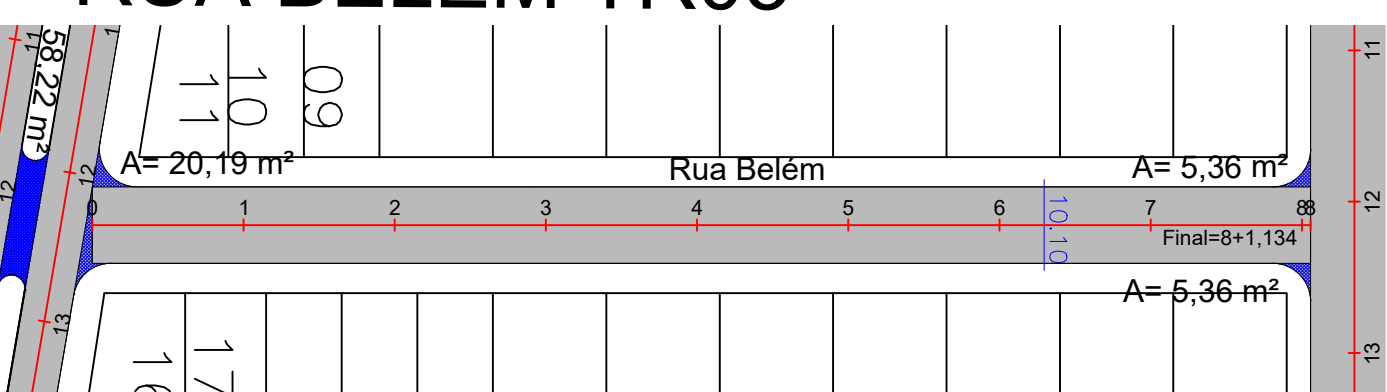

RUA GOIÁS

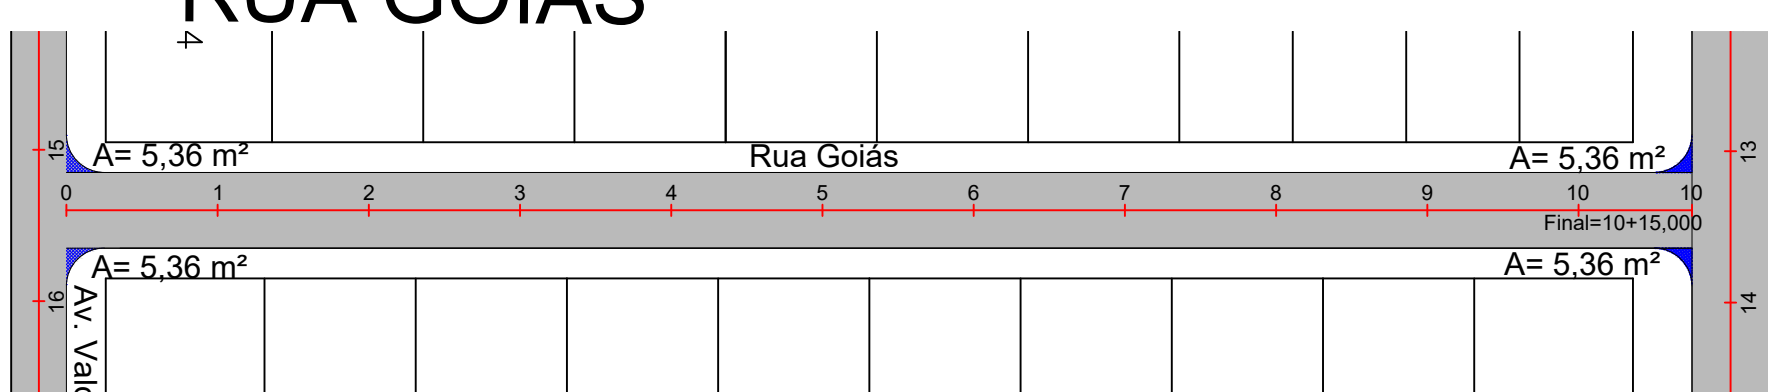

RUA BELO HORIZONTE TR01



CARIMBO DO CAU / CREA:

CARIMBO DA PREFEITURA:

ASSOCIAÇÃO MATO-GROSSENSE DOS MUNICÍPIOS
COORDENAÇÃO DE PROJETOS



SITE: www.amm.org.br
E-MAIL: centraldeprojetosamm@gmail.com



ADM. NEURILAN FRAGA

TIPO DE OBRA: INSTITUCIONAL MODALIDADE: CONSTRUÇÃO

OBRA: PAVIMENTAÇÃO ASFÁLTICA EM TSD

PROPRIETÁRIO/ CNPJ: PREFEITURA MUNICIPAL DE CAMPOS DE JULIO - MT
CNPJ: 01.614.516/0001-99

ENDEREÇO: RUAS DIVERSAS DO MUNICÍPIO

AUTOR DO PROJETO: Axel Sallas Lopes Engenheiro Civil CREA - 1216637202

RESPONSÁVEL TÉCNICO P/ OBRA:

CONSERVAÇÃO VIÁRIA

ASSUNTO: PROJETO GEOMÉTRICO - PLANTA DO MUNICÍPIO

DATA DE ENTREGA: 13° 56' 59" 59° 14' 27" QUADRO DE ÁREAS

REVISÃO: LEGENDA:

ESCALA: 1/1000


ART: DESENHO:

PG


FOLHA Nº

06


RUA BELO HORIZONTE TR02

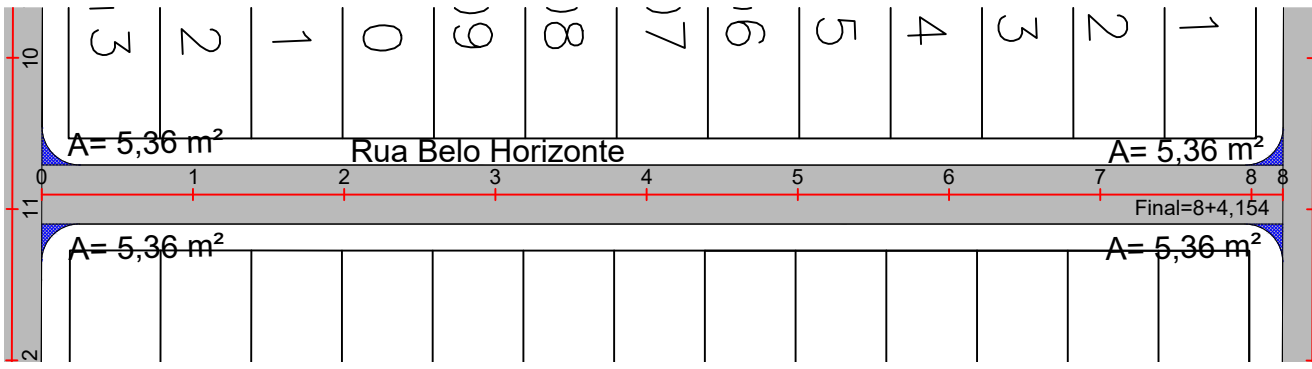


RUA BELO HORIZONTE TR03

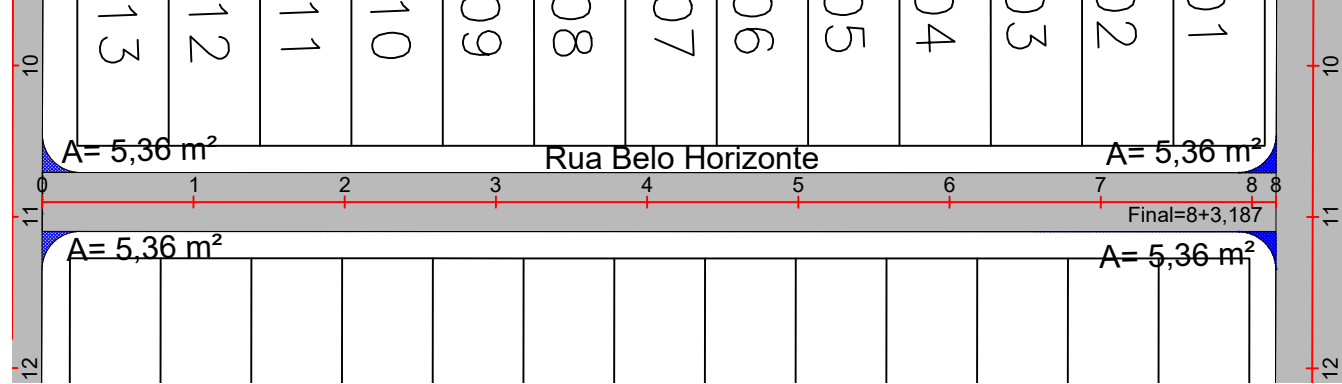


RUA BELO HORIZONTE TR04

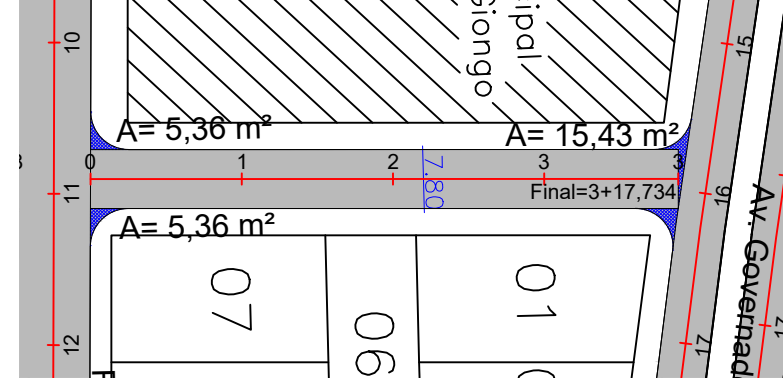


RUA BELO HORIZONTE TR05

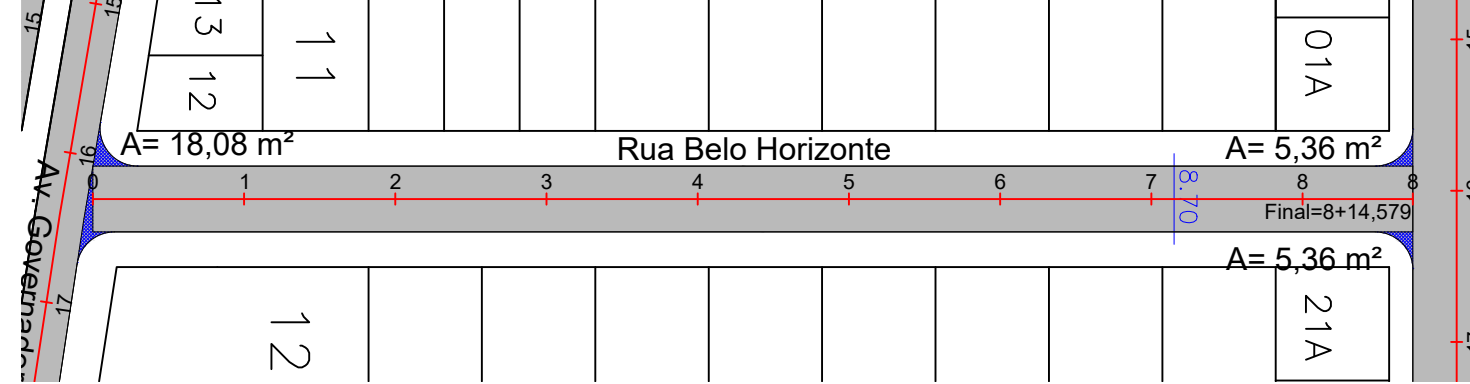


RUA MANAUS TR01

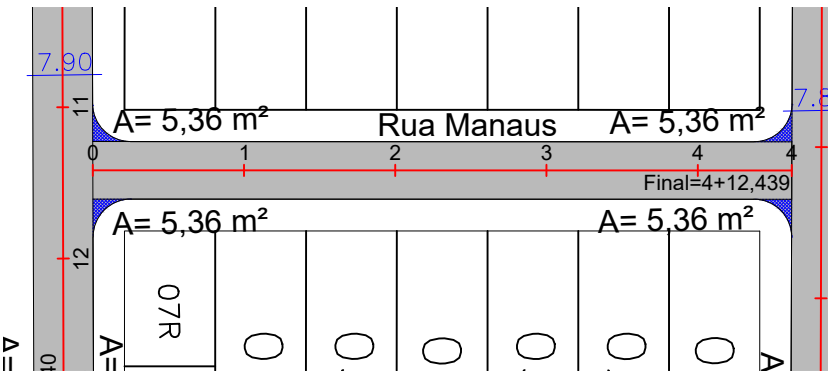


RUA MANAUS TR02

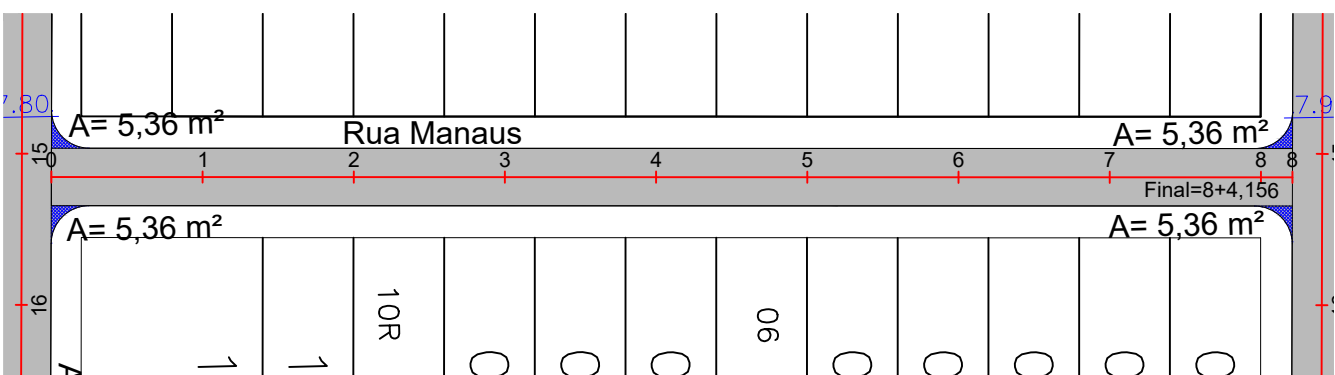


RUA MANAUS TR03

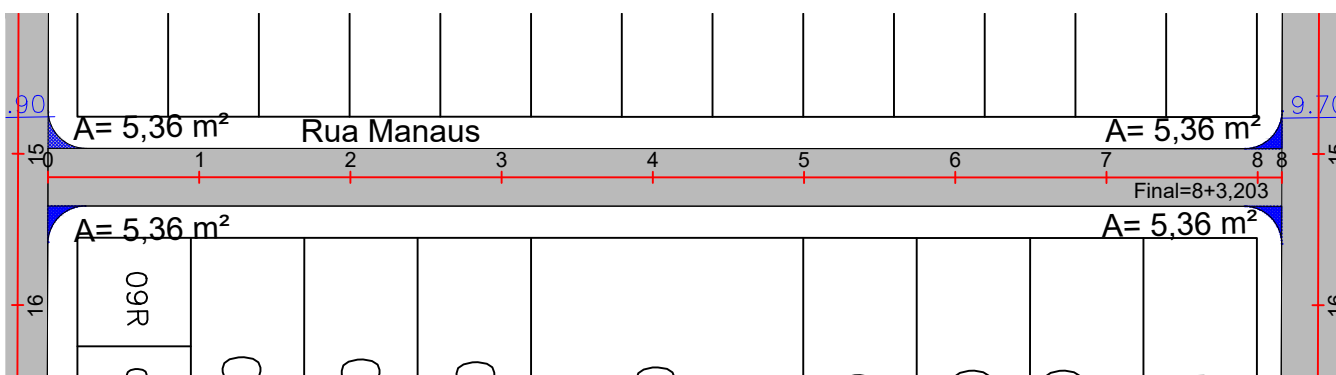


RUA MANAUS TR04

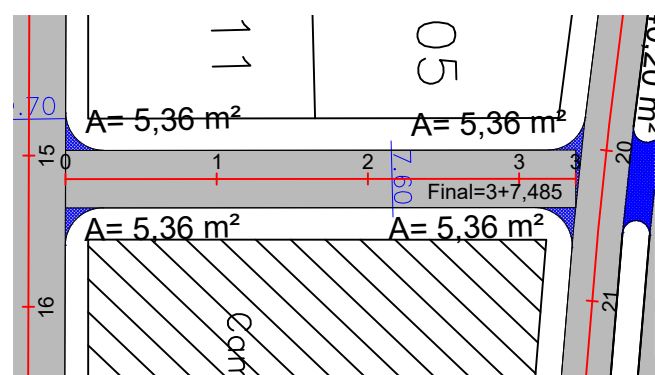


RUA MANAUS TR05

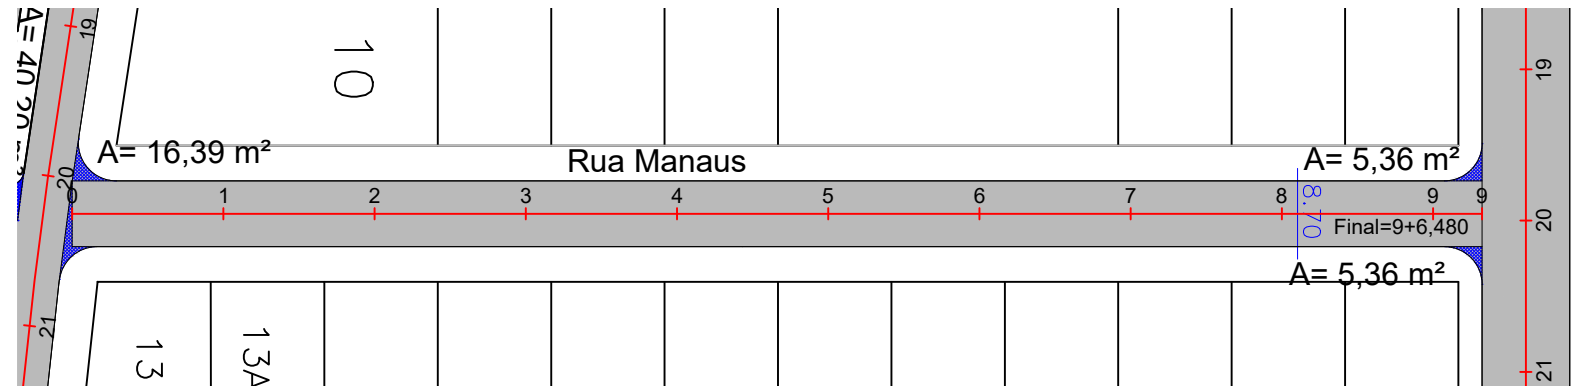


AV. BRASÍLIA LADO DIREIRO E LADO ESQUERDO

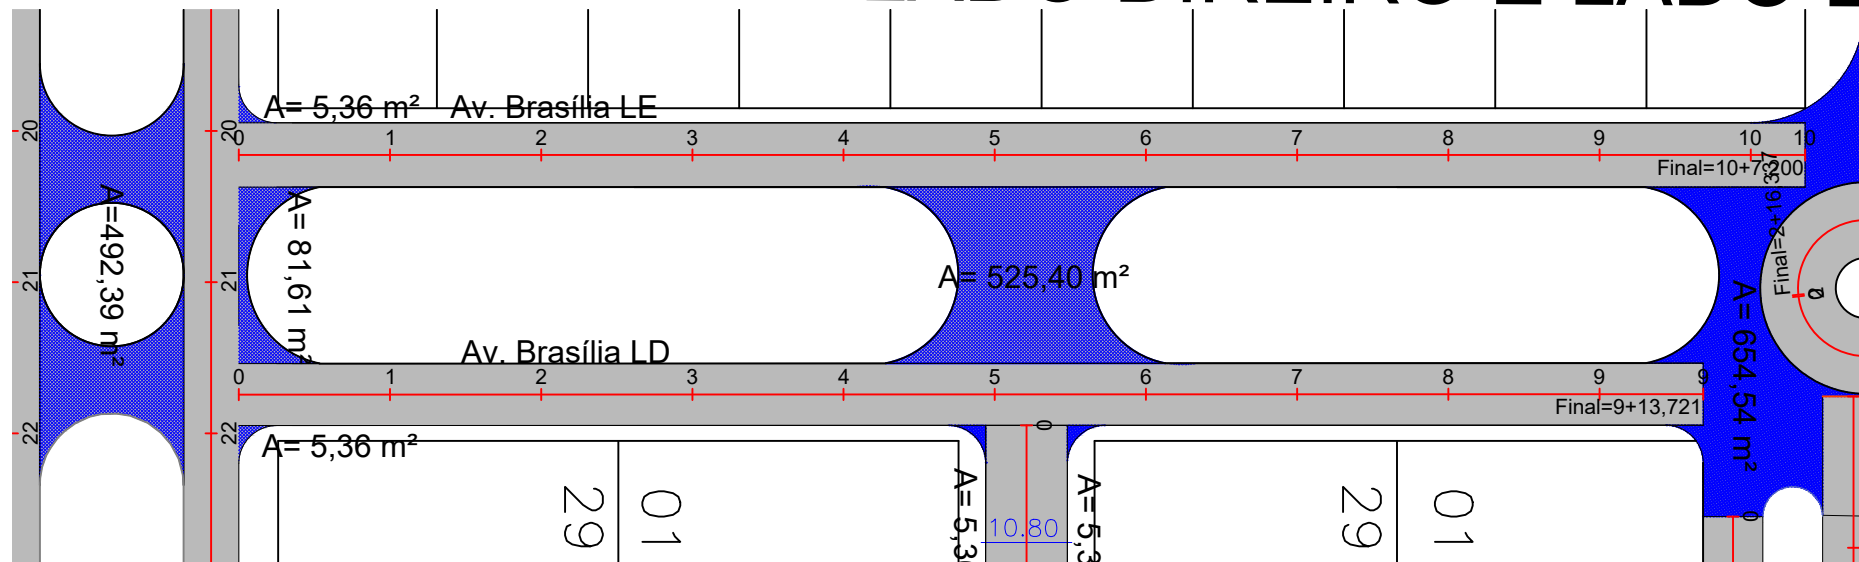


RUA PROJETADA

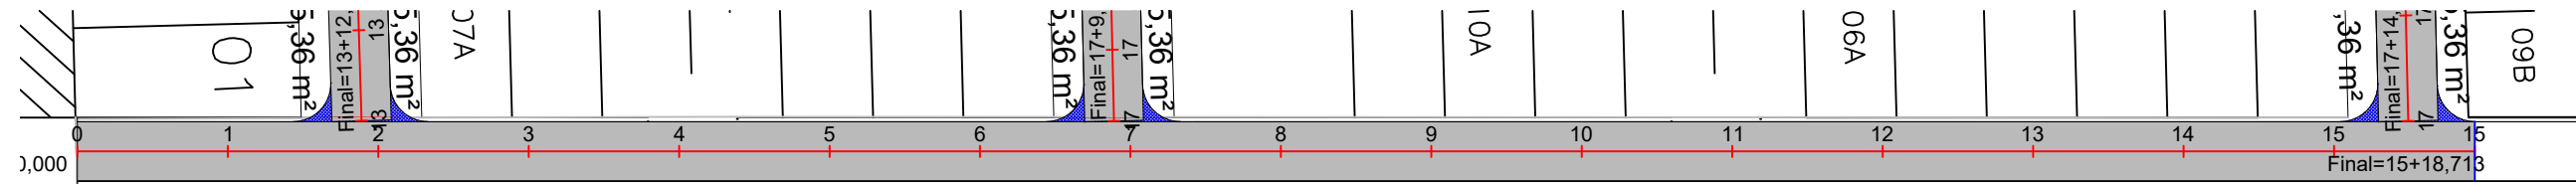


RUA MATO GROSSO TR01

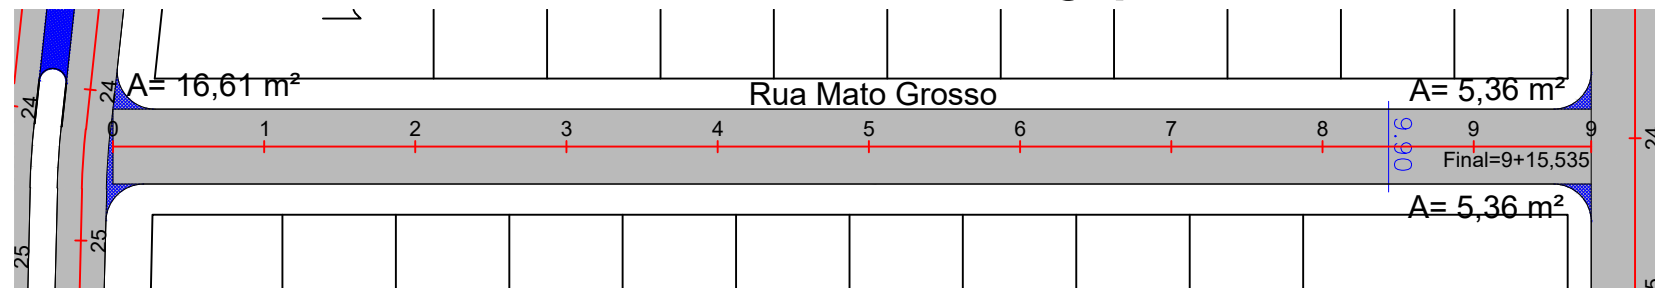


RUA MATO GROSSO TR02

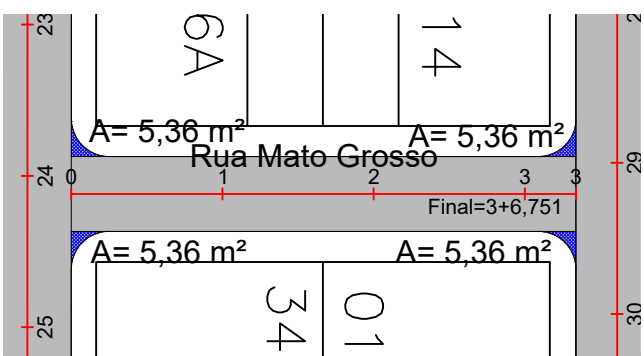


RUA MATO GROSSO TR03

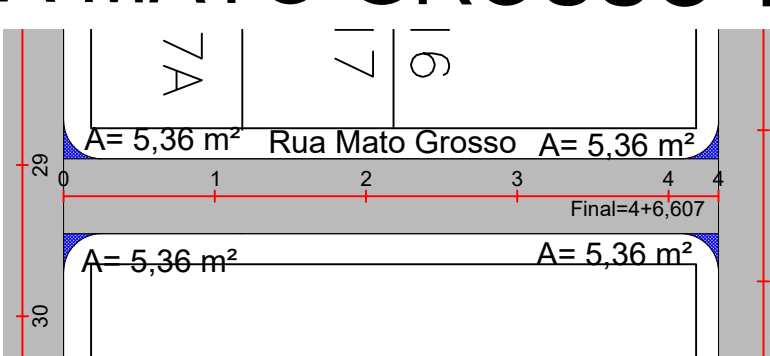


RUA MATO GROSSO TR04

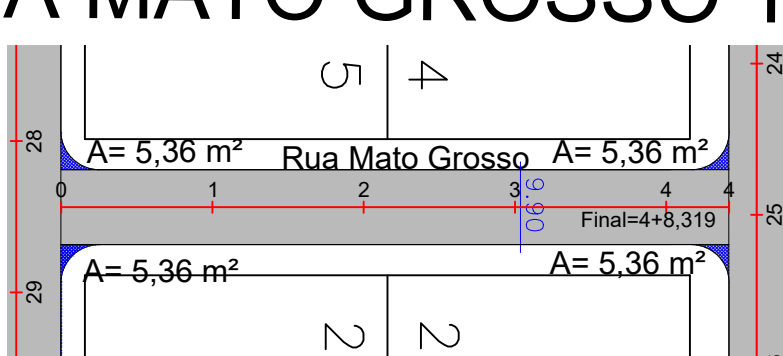


RUA GOIÂNIA

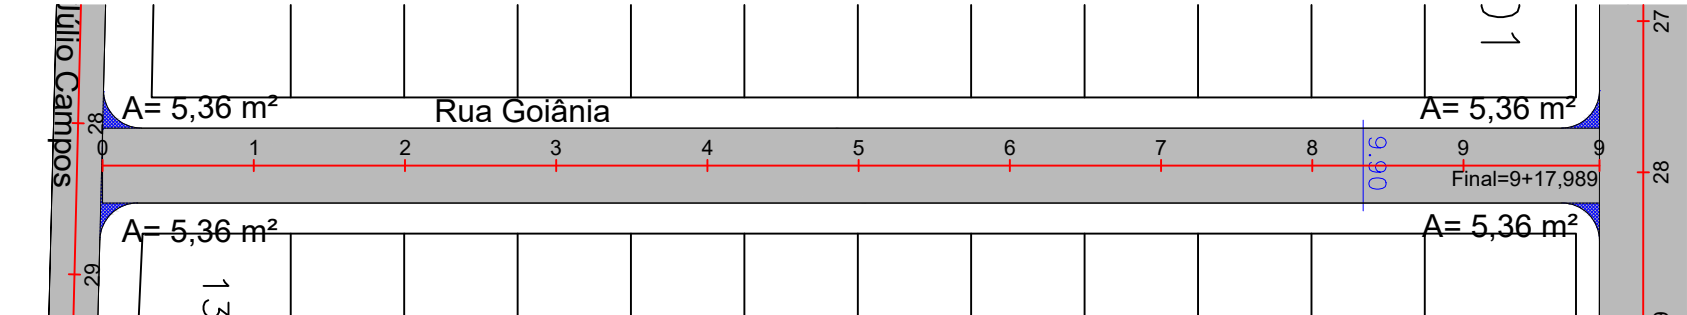


RUA PALMAS

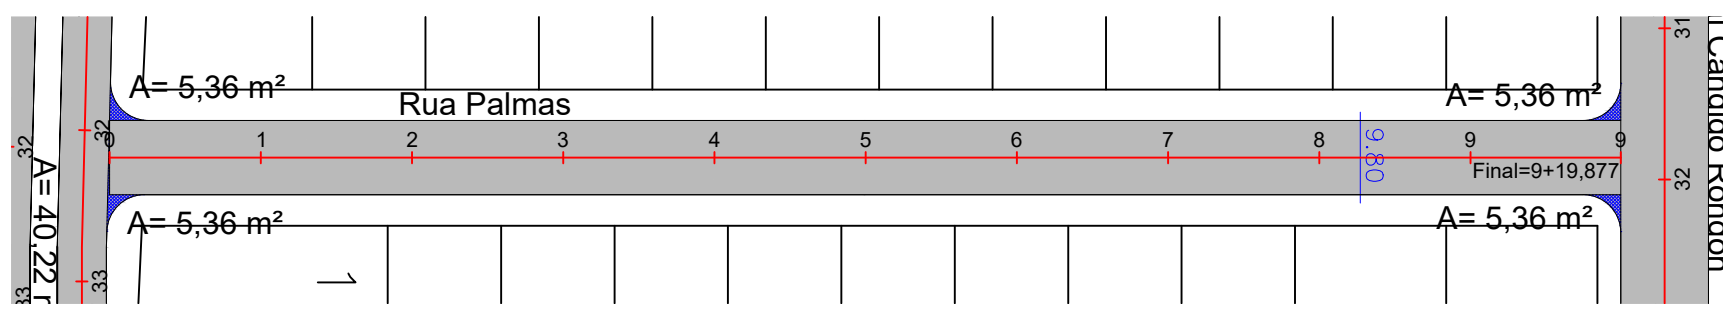


RUA FORTALEZA TR01

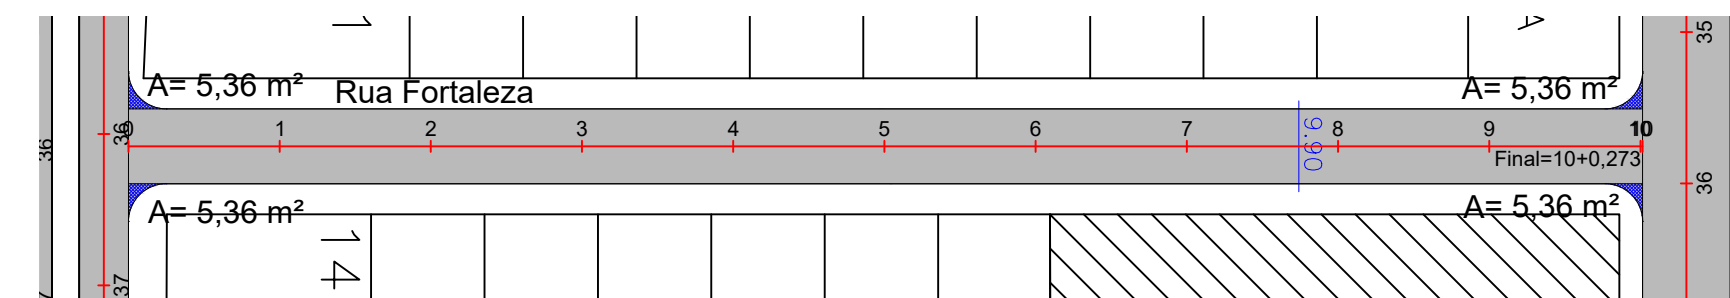


RUA SÃO PAULO TR01

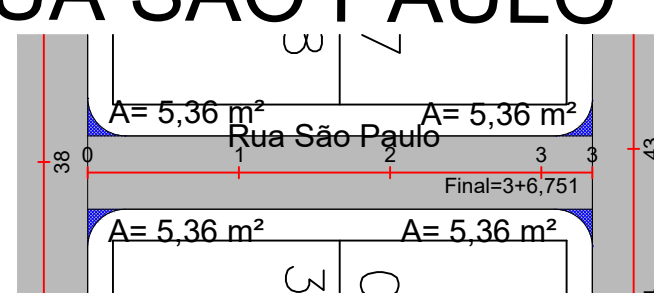

RUA SÃO PAULO TR02

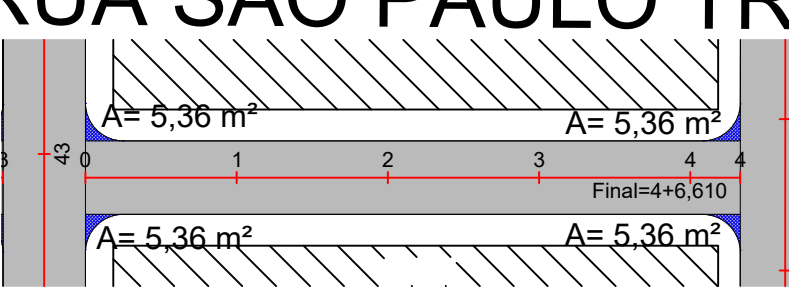


RUA SÃO PAULO TR03

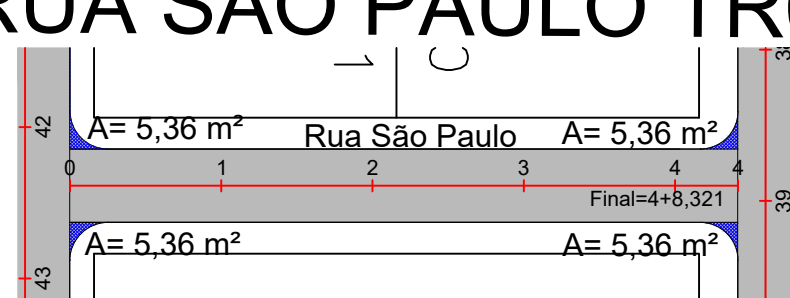

CARIMBO DO CAU / CREA:		CARIMBO DA PREFEITURA:	
<div><div><div>ASSOCIAÇÃO MATO-GROSSENSE DOS MUNICÍPIOS</div><div>COORDENAÇÃO DE PROJETOS</div><div>SITE: www.amm.org.br E-MAIL: centraldeprojetosamm@gmail.com</div><div>ADM. NEURILAN FRAGA</div></div><div><div></div><div></div><div></div></div></div>			
TIPO DE OBRA:	INSTITUCIONAL	MODALIDADE:	CONSTRUÇÃO
OBRA:	PAVIMENTAÇÃO ASFÁLTICA EM TSD		
PROPRIETÁRIO/ CNPJ:	PREFEITURA MUNICIPAL DE CAMPOS DE JULIO - MT CNPJ: 01.614.516/0001-99		
ENDEREÇO:	RUAS DIVERSAS DO MUNICÍPIO		
AUTOR DO PROJETO:	Axel Sallas Lopes Engenheiro Civil CREA - 1216637202		
RESPONSÁVEL TÉCNICO P/ OBRA:	Associação mato-grossense dos municípios A FORÇA VEM DOS MUNICÍPIOS		
CONSERVAÇÃO VIÁRIA			
ASSUNTO: PROJETO GEOMÉTRICO - PLANTA DO MUNICÍPIO			
DATA DE ENTREGA: FEVEREIRO/2023	COORDENADAS GEOGRÁFICAS: 13° 56' 59" 59° 14' 27"	QUADRO DE ÁREAS	<div>PG</div> <div>FOLHA Nº</div> <div>07</div>
REVISÃO:	LEGENDA:		
ESCALA: 1/1000	DESENHO:		
ART:			


RUA SANTA CATARINA TR01

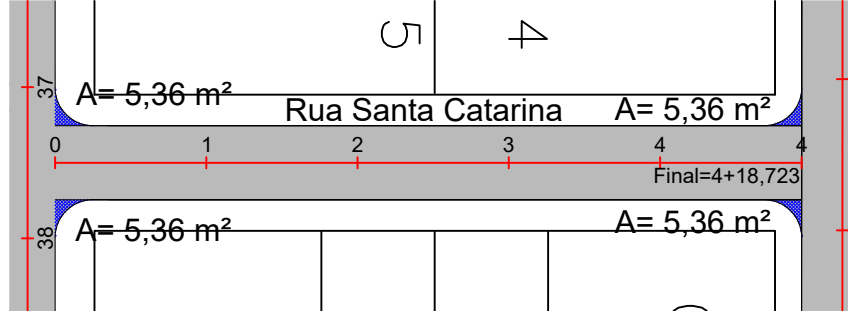


RUA SANTA CATARINA TR02




RUA SANTA CATARINA TR03

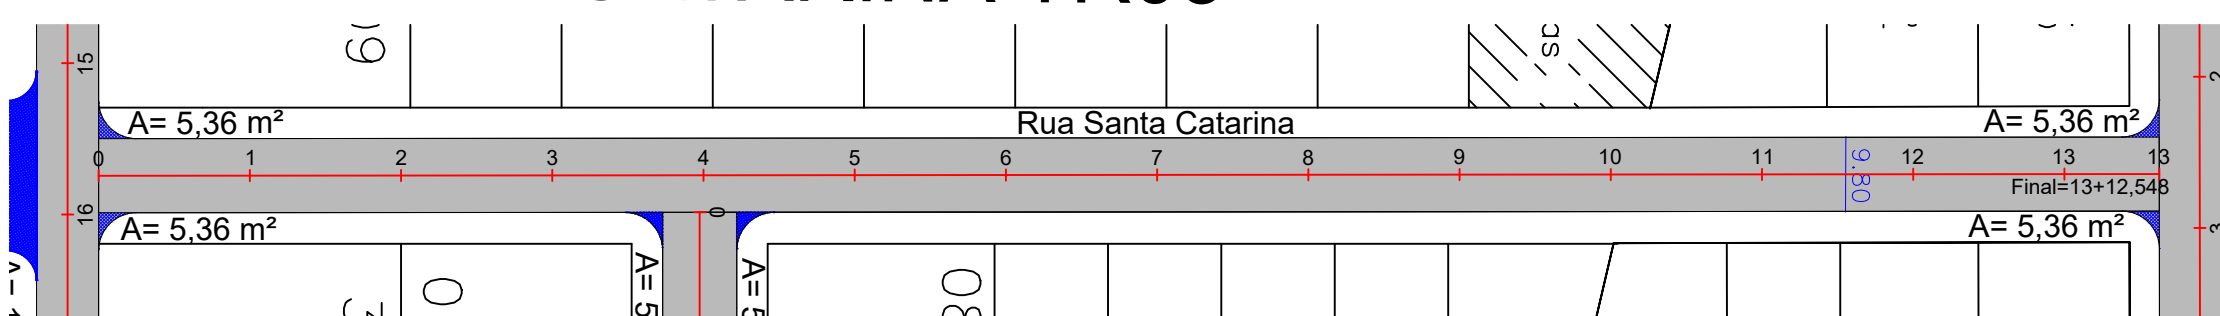


RUA NICO BARACAT TR01

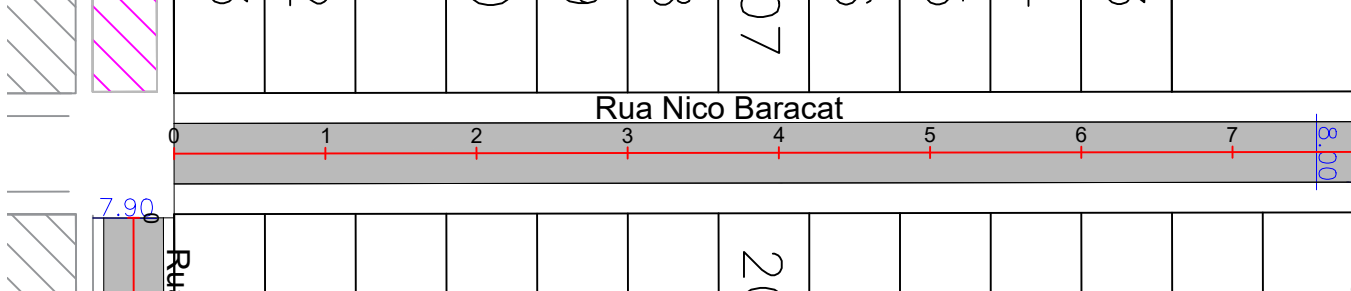


RUA NICO BARACAT TR02

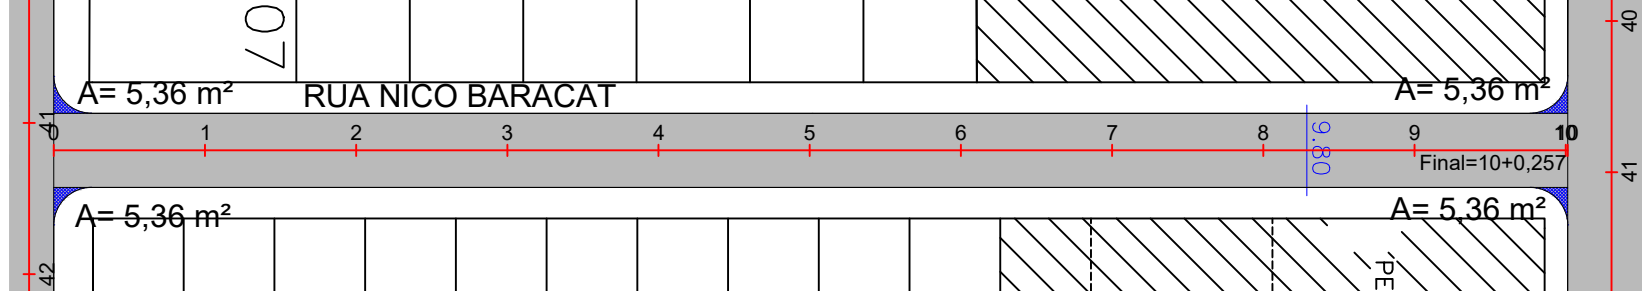


RUA CURITIBA

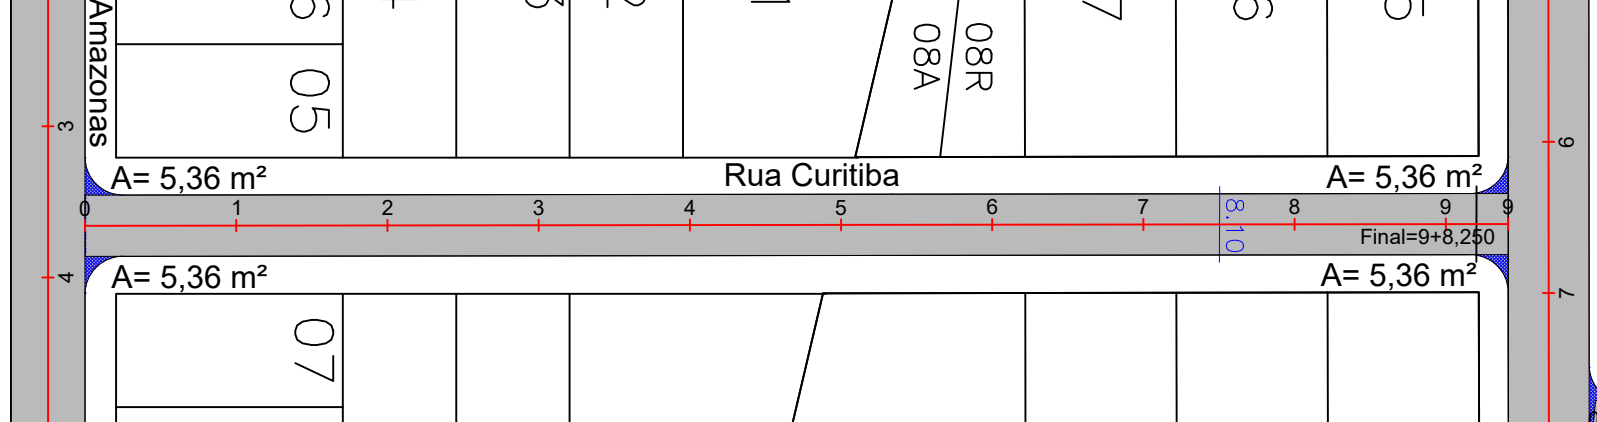


RUA CONSTANTINO GIONGO

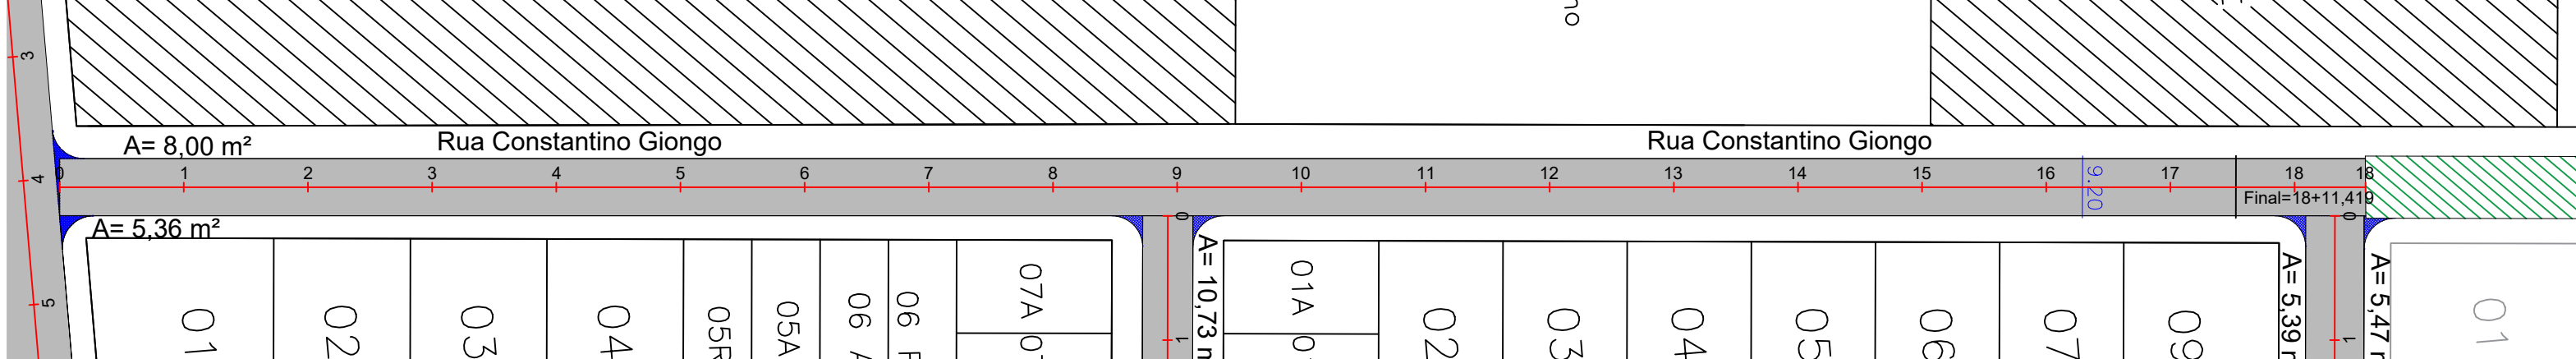


RUA NOÉ MARQUES TR01

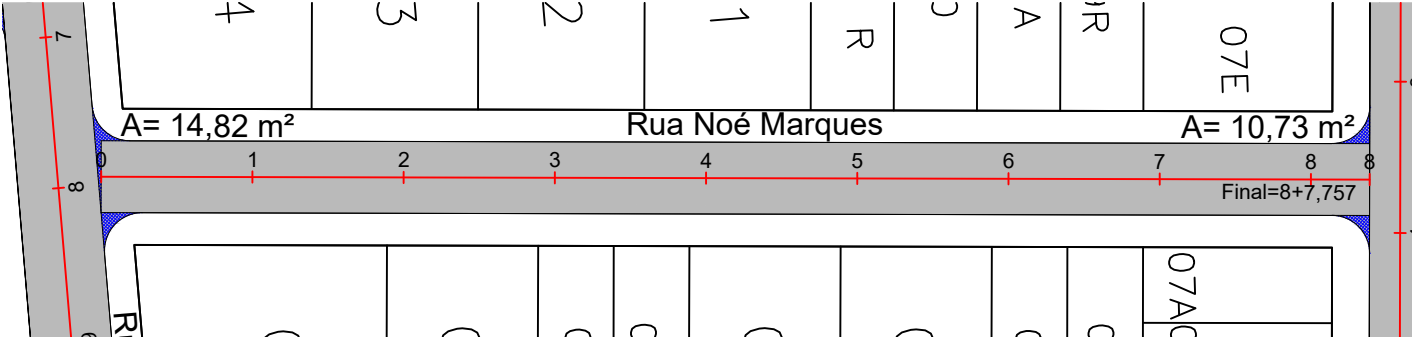


RUA NOÉ MARQUES TR02

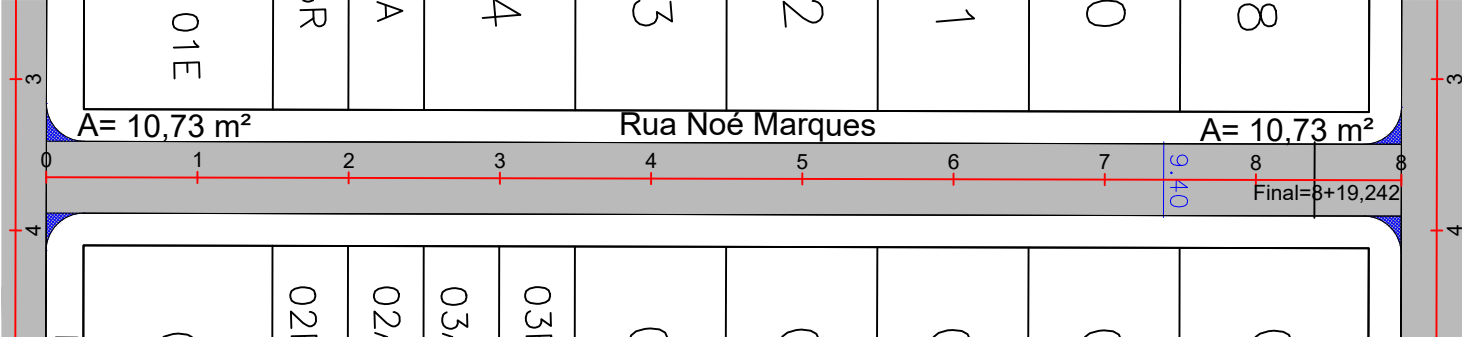


RUA DOS LÍRIOS

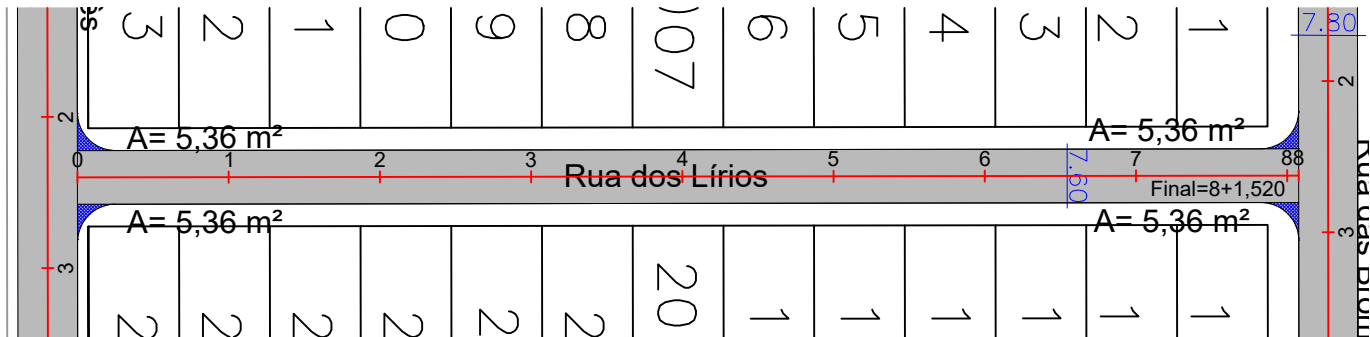


RUA MACAPÁ

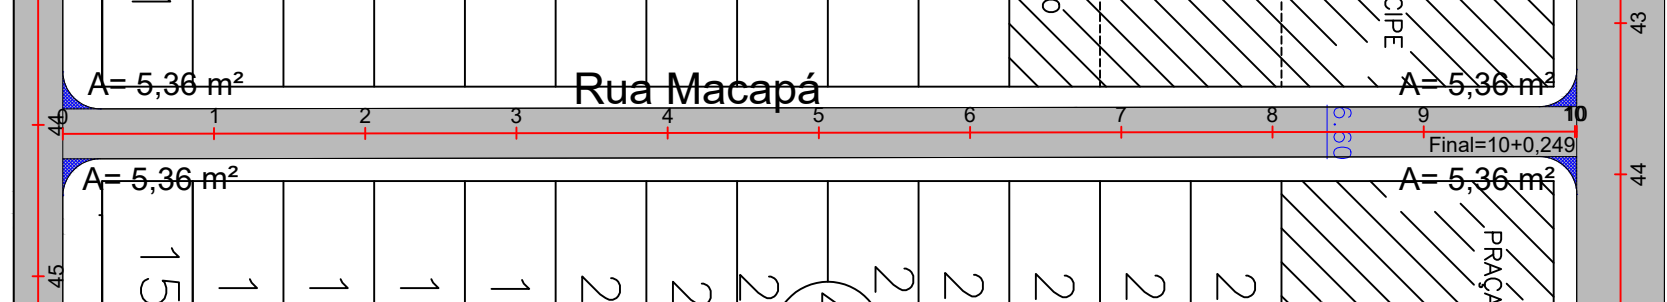


RUA PORTO ALEGRE

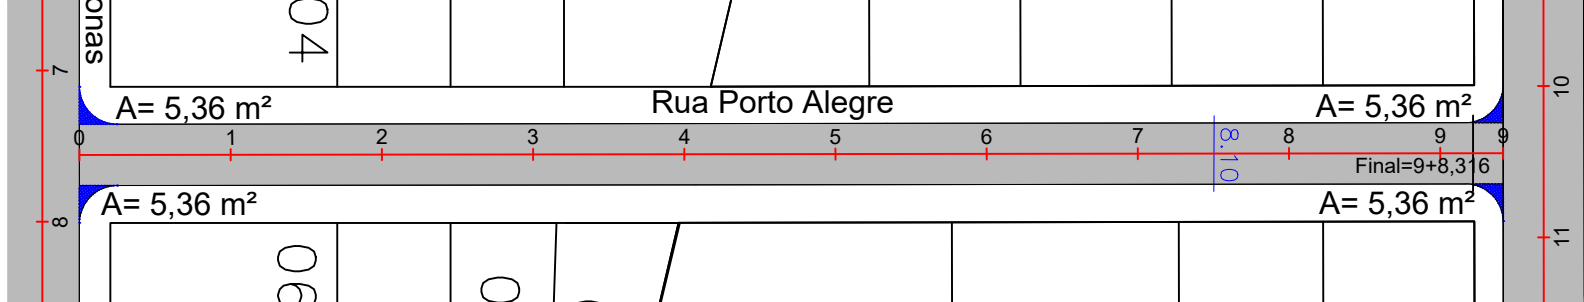


RUA DAS ORQUÍDEAS

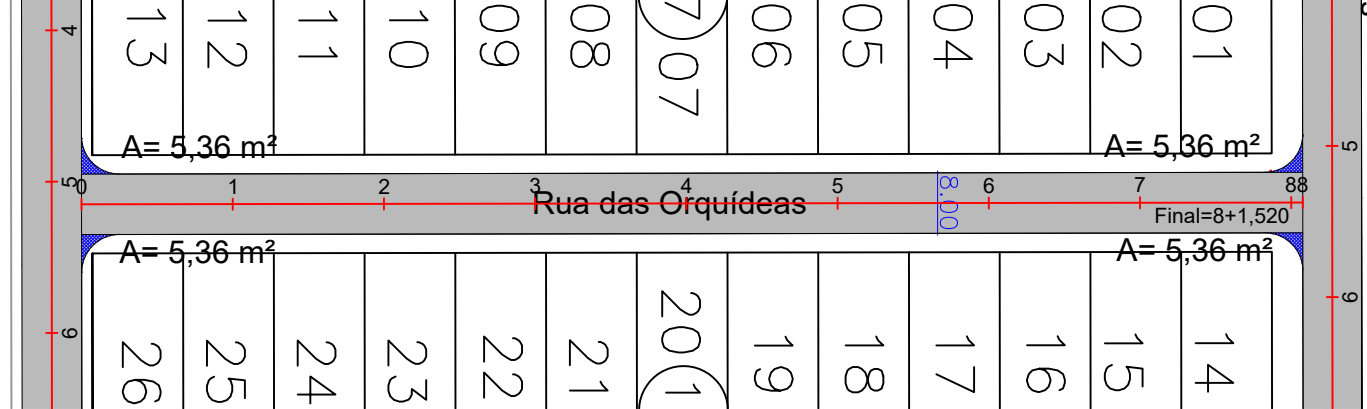


RUA PORTO VELHO

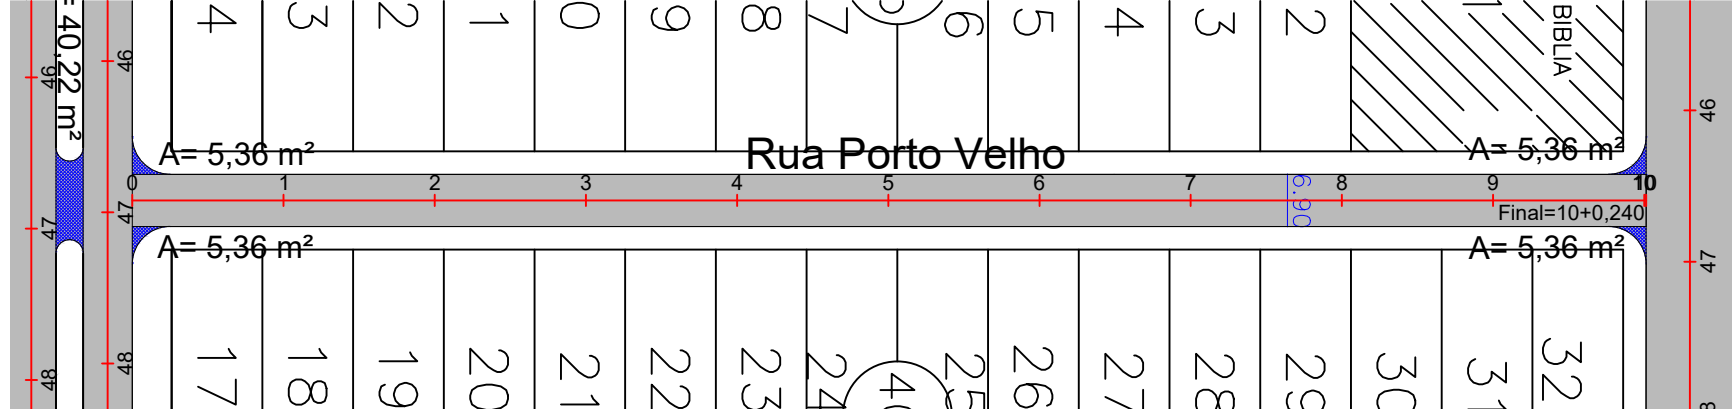


RUA ARACAJU

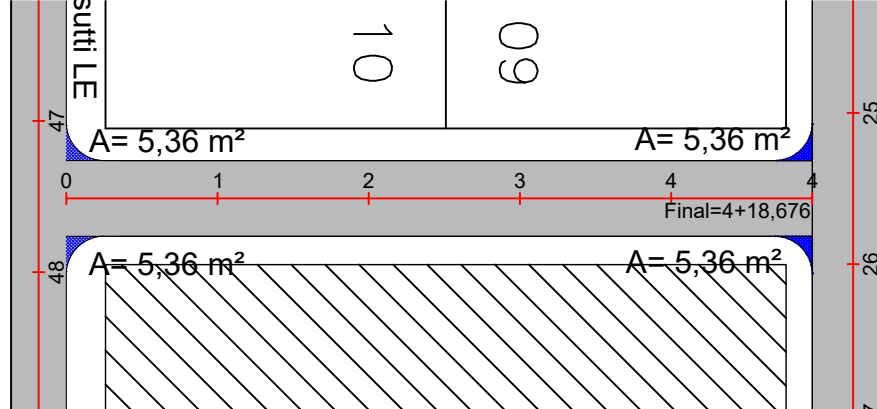


RUA FLORIANÓPOLIS

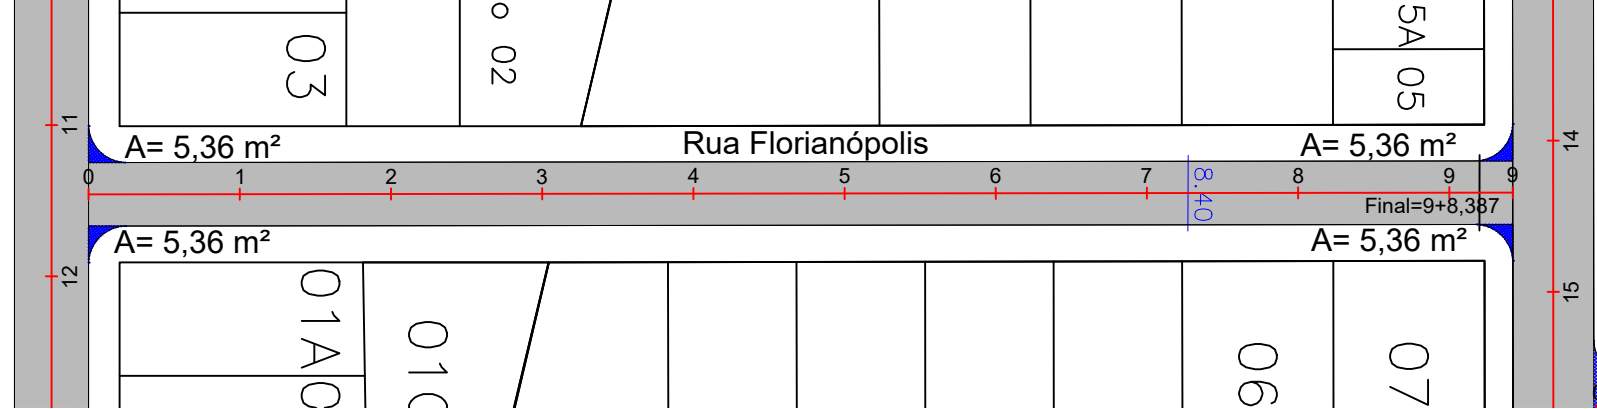


RUA J TR01

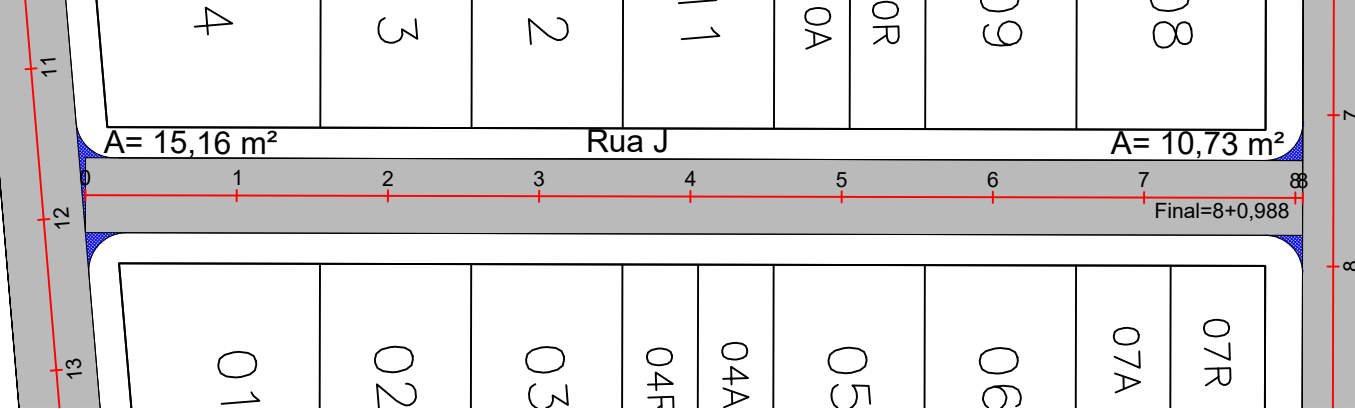


RUA J TR02

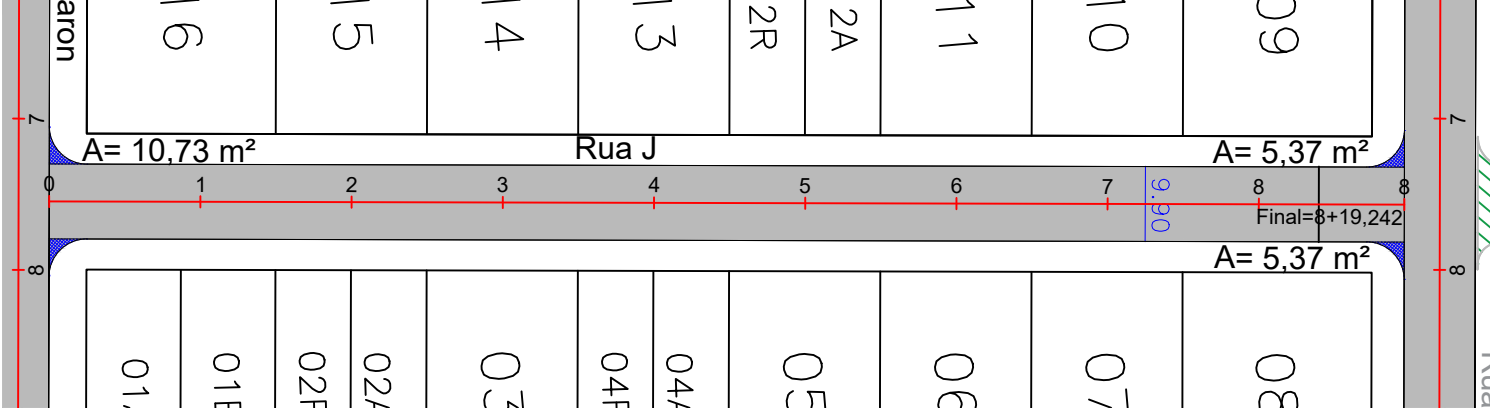


RUA BOA VISTA

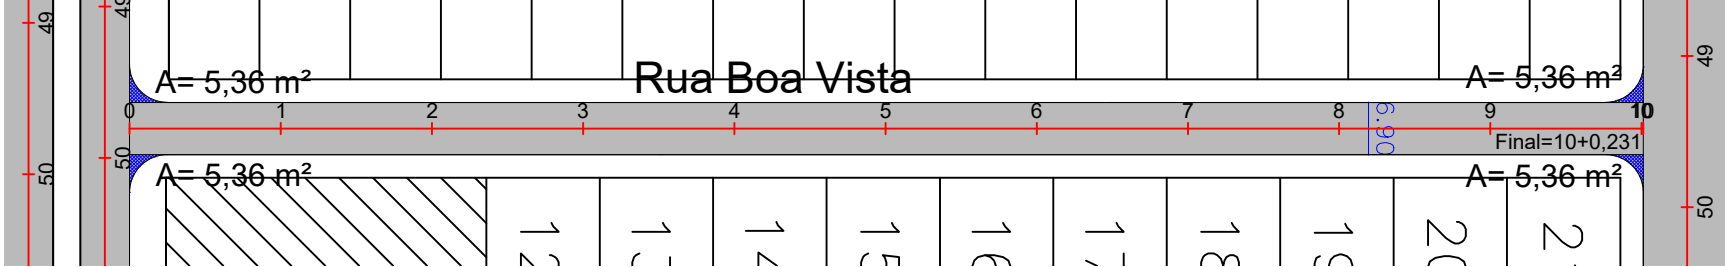

RUA L TR01

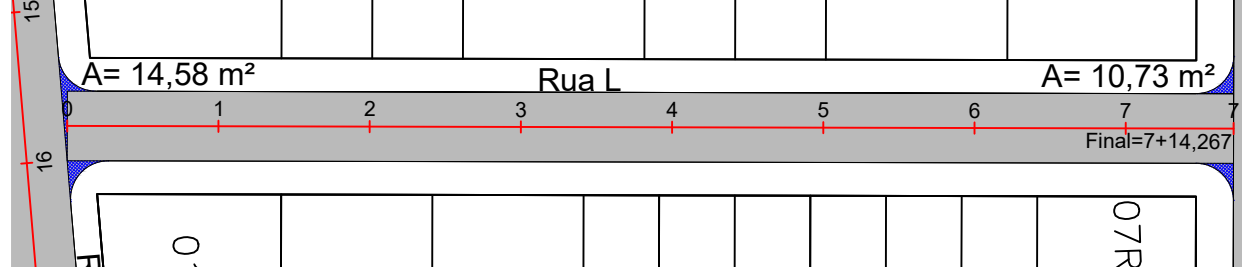

RUA L TR02

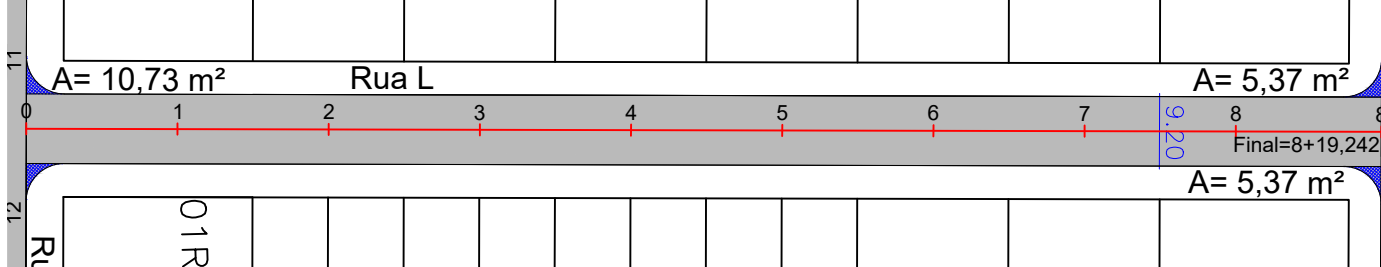

CARIMBO DO CAU / CREA:

CARIMBO DA PREFEITURA:

ASSOCIAÇÃO MATO-GROSSENSE DOS MUNICÍPIOS
COORDENAÇÃO DE PROJETOS



SITE: www.amm.org.br
E-MAIL: centraldeprojetosamm@gmail.com

ADM. NEURILAN FRAGA



TIPO DE OBRA:	INSTITUCIONAL	MODALIDADE:	CONSTRUÇÃO
OBRA:	PAVIMENTAÇÃO ASFÁLTICA EM TSD		
PROPRIETÁRIO/ CNPJ:	PREFEITURA MUNICIPAL DE CAMPOS DE JULIO - MT CNPJ: 01.614.516/0001-99		
ENDEREÇO:	RUAS DIVERSAS DO MUNICÍPIO		
AUTOR DO PROJETO:	Axel Sallas Lopes Engenheiro Civil CREA - 1216637202		
RESPONSÁVEL TÉCNICO P/ OBRA:	Associação Mato-grossense dos Municípios A FORÇA VEM DOS MUNICÍPIOS		

CONSERVAÇÃO VIÁRIA

ASSUNTO:
PROJETO GEOMÉTRICO - PLANTA DO MUNICÍPIO


DATA DE ENTREGA: FEVEREIRO/2023	COORDENADAS GEográfICAS: 13° 56' 59" S 59° 14' 27" W	QUADRO DE ÁREAS
REVISÃO:	LEGENDA:	
ESCALA: 1/1000	DESENHO:	
ART:		

PG


FOLHA Nº

08


RUA RIO GRANDE DO SUL TR01

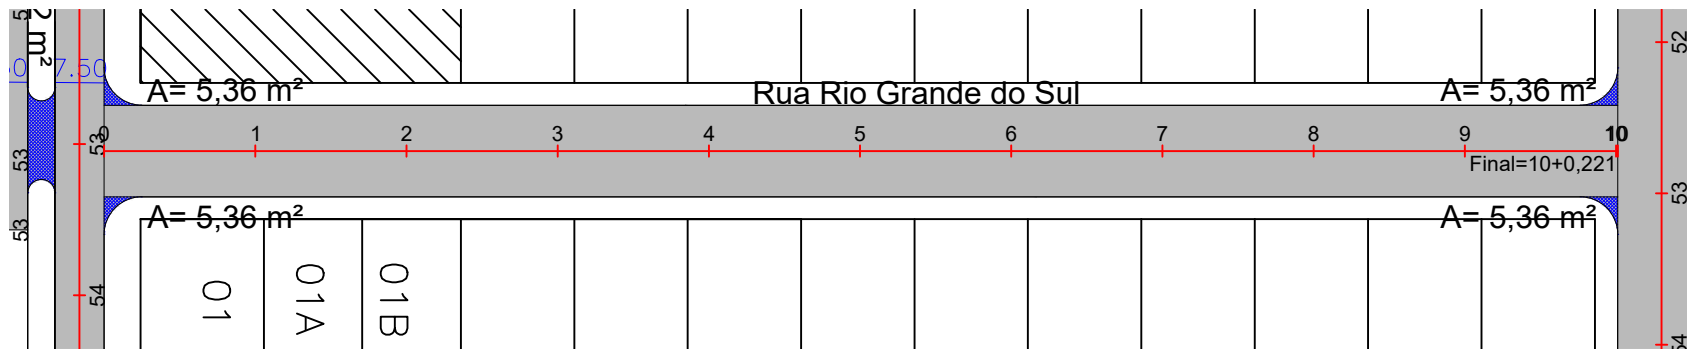


RUA RIO GRANDE DO SUL TR02

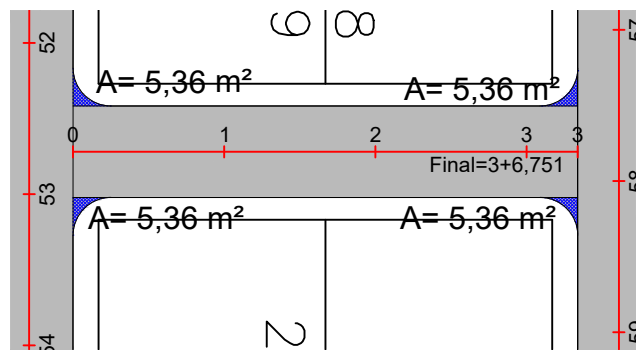


RUA RIO GRANDE DO SUL TR03

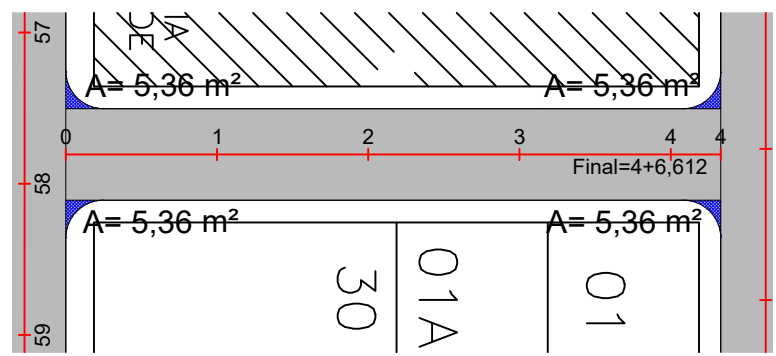


RUA RIO GRANDE DO SUL TR04

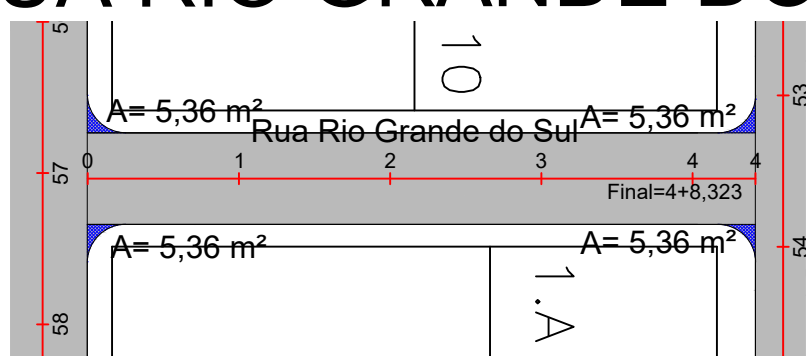


RUA RIO GRANDE DO SUL TR05

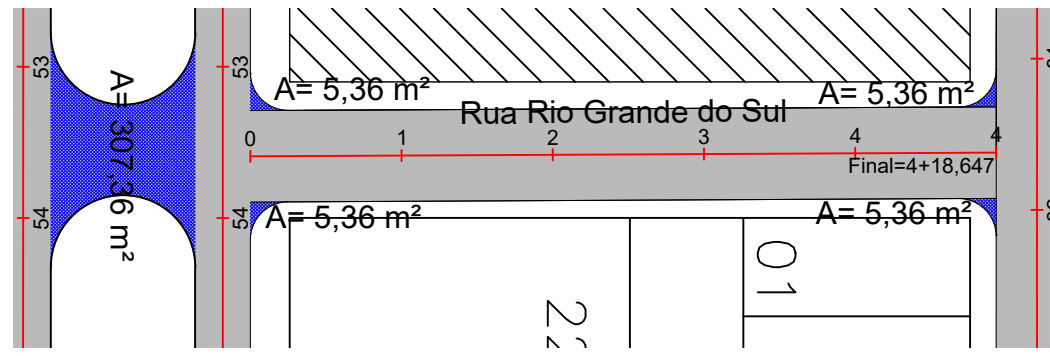


RUA RIO GRANDE DO SUL TR06

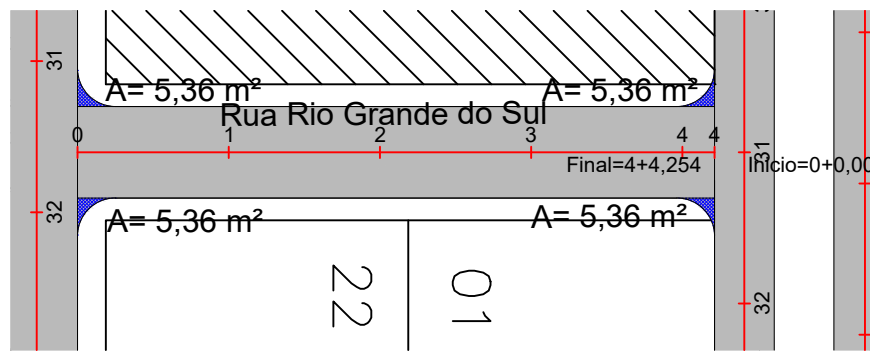


RUA RIO GRANDE DO SUL TR07

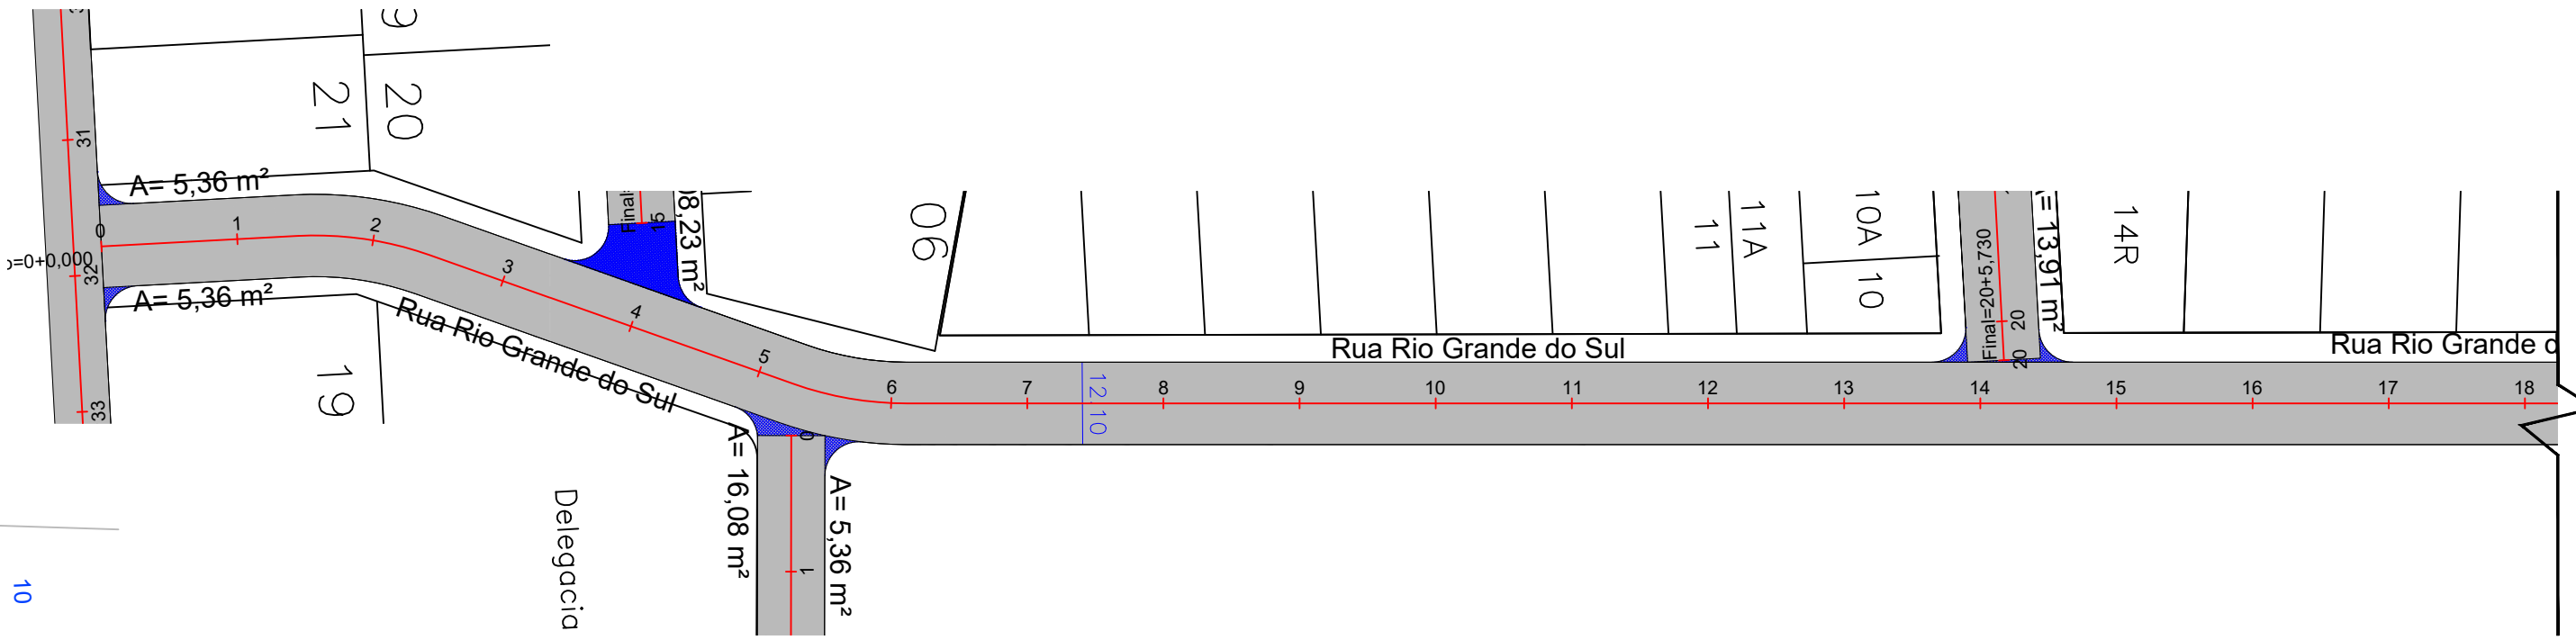


RUA RIO GRANDE DO SUL TR07

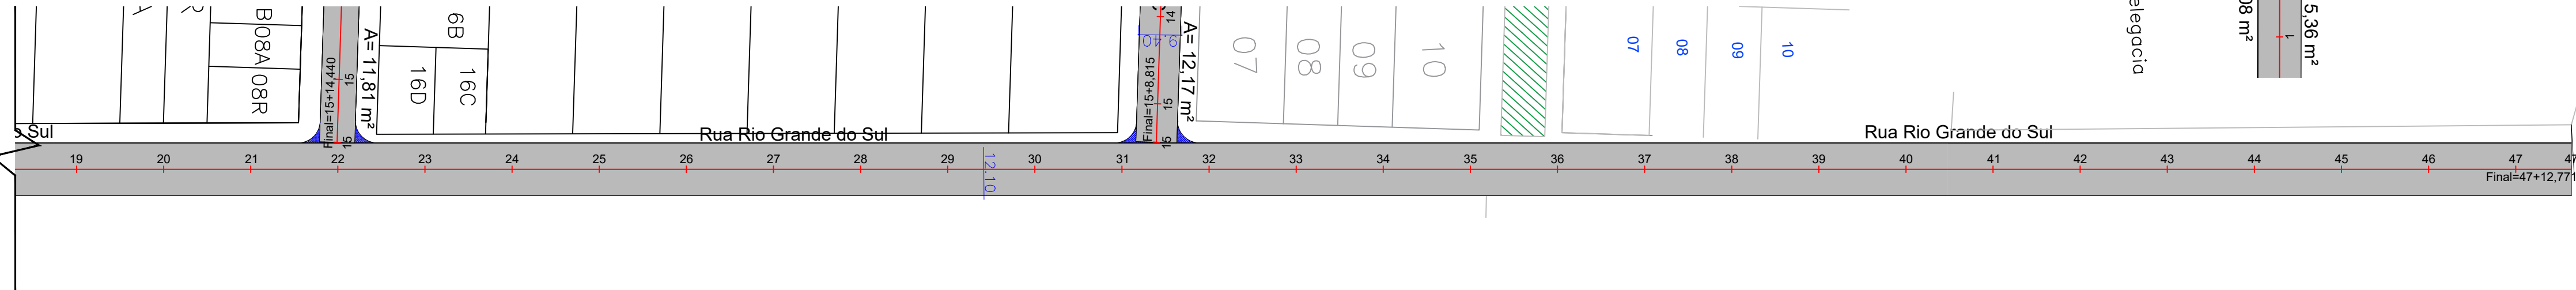


RUA CAMPO GRANDE

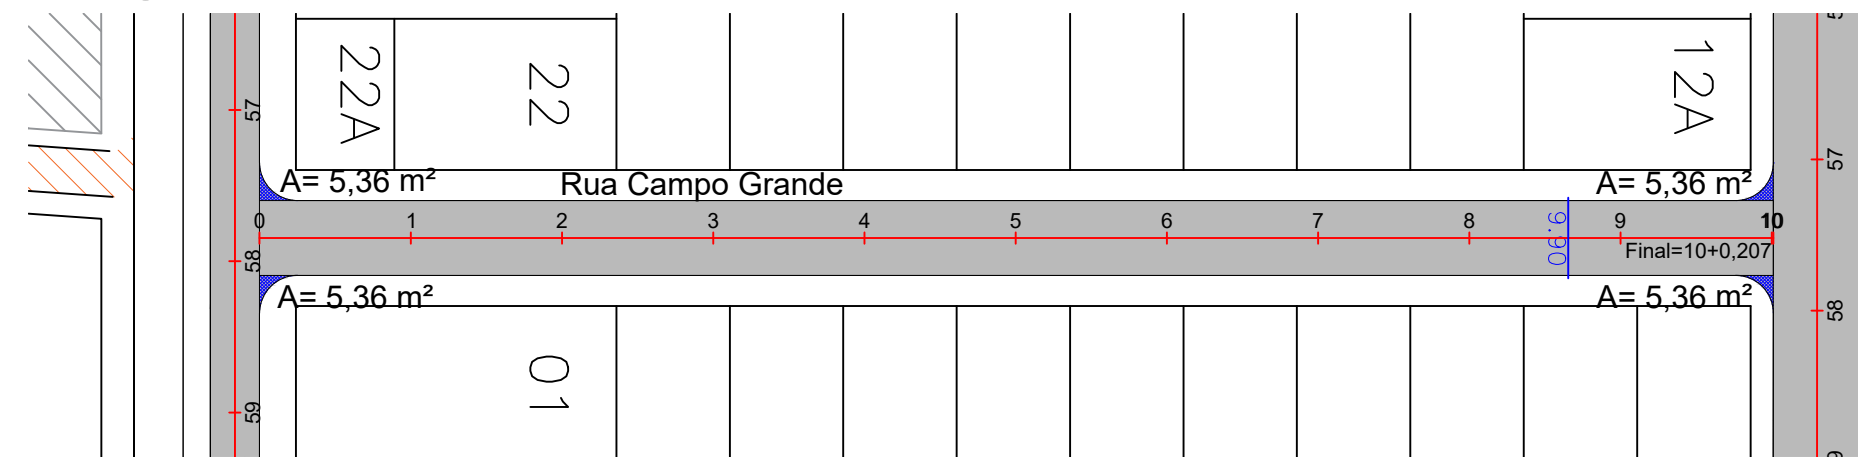


RUA PARANÁ TR01

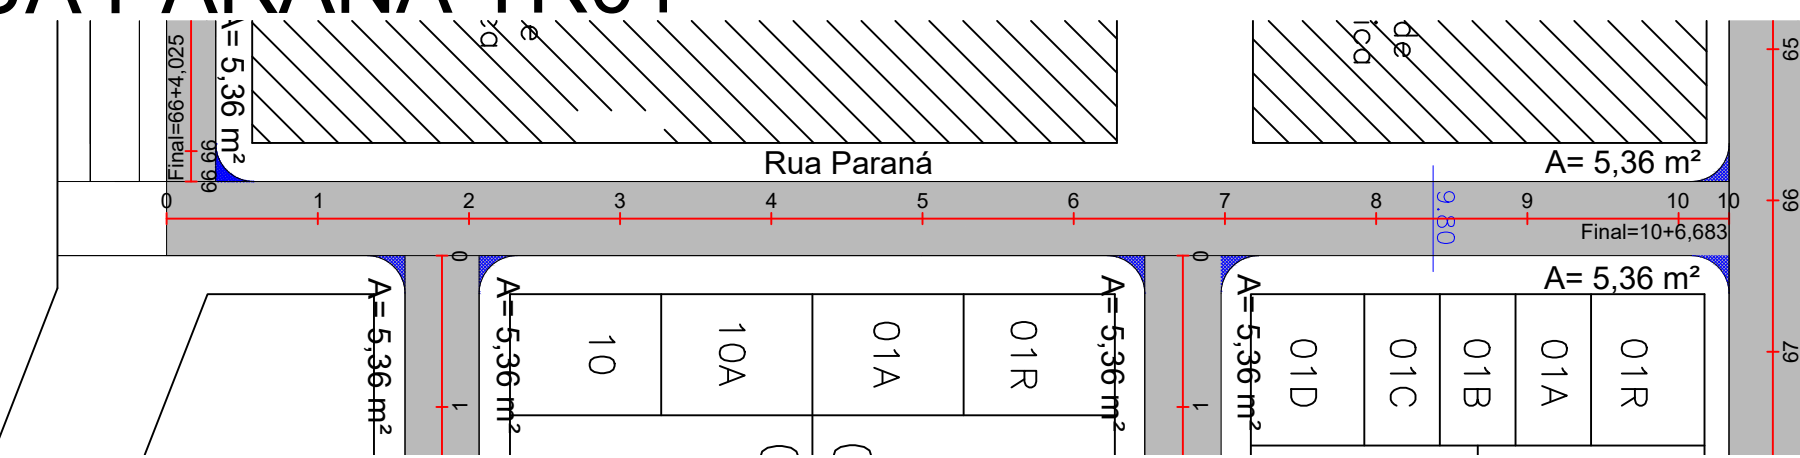


RUA PARANÁ TR02

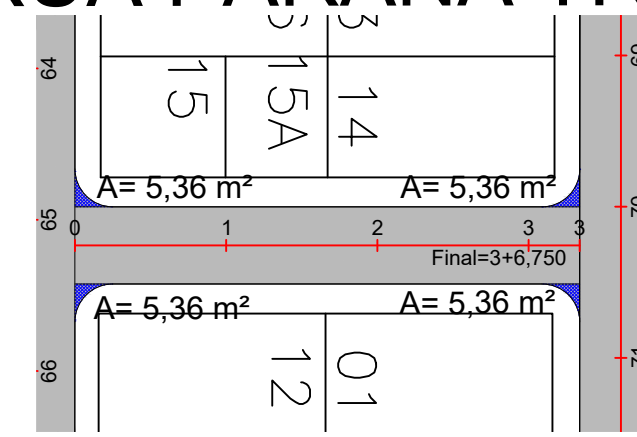


RUA PARANÁ TR03

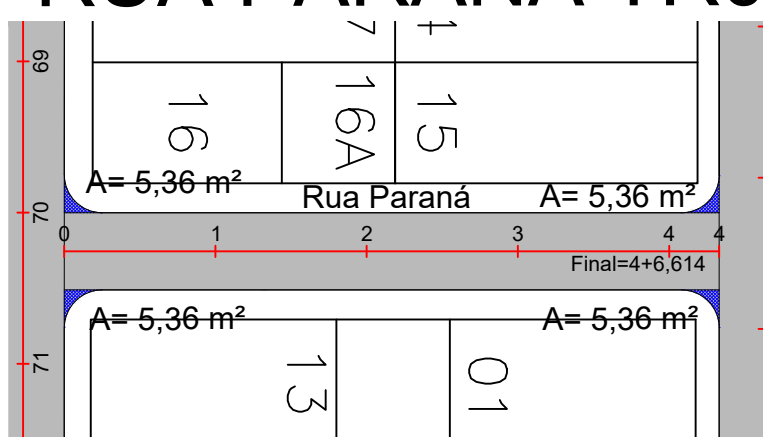


RUA PARANÁ TR04

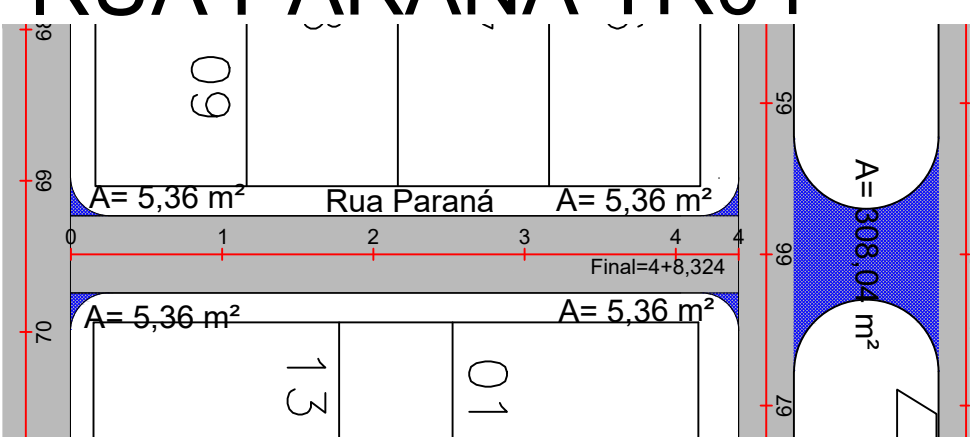


RUA PARANÁ TR05

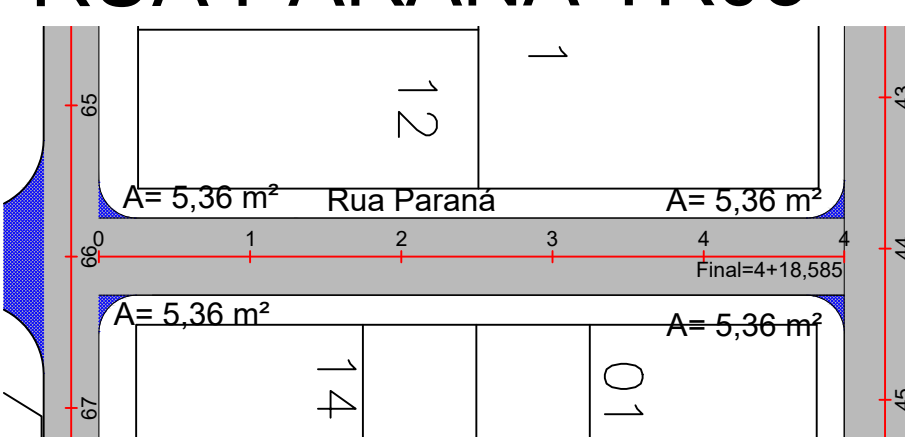


RUA PARANÁ TR06

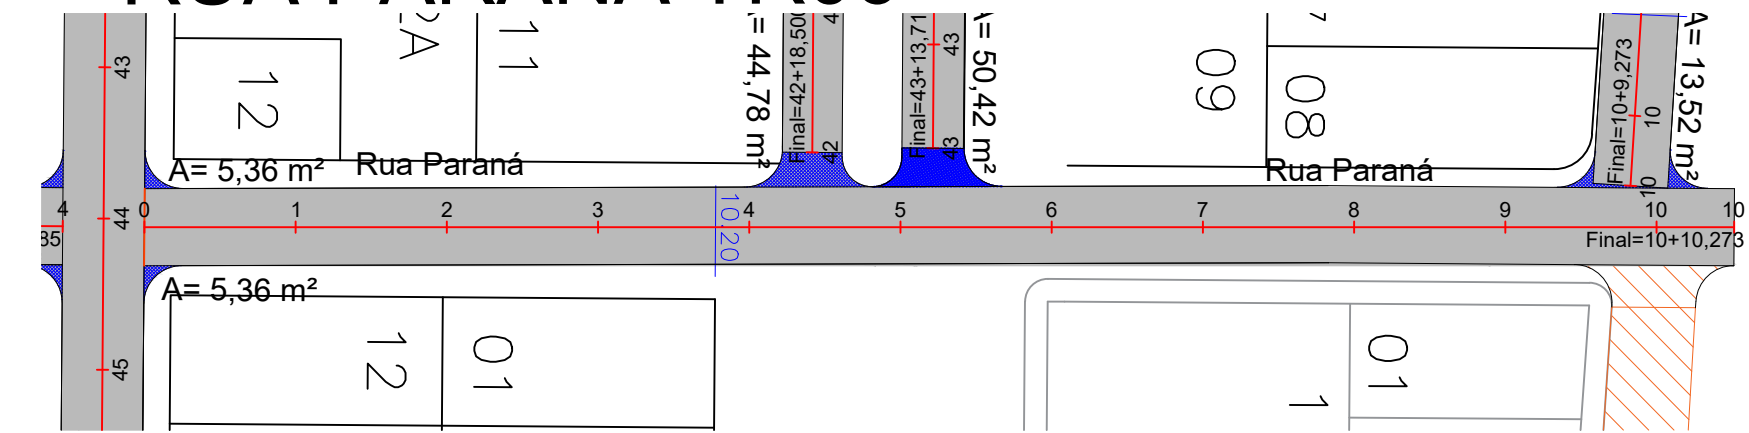


RUA AMADEU PERINAZZO TR01

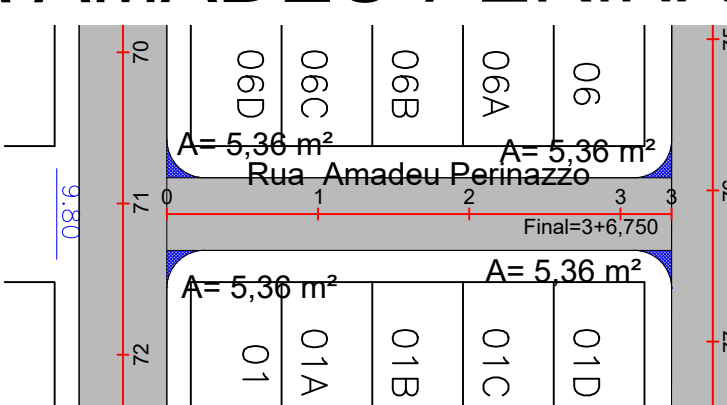


RUA AMADEU PERINAZZO TR02

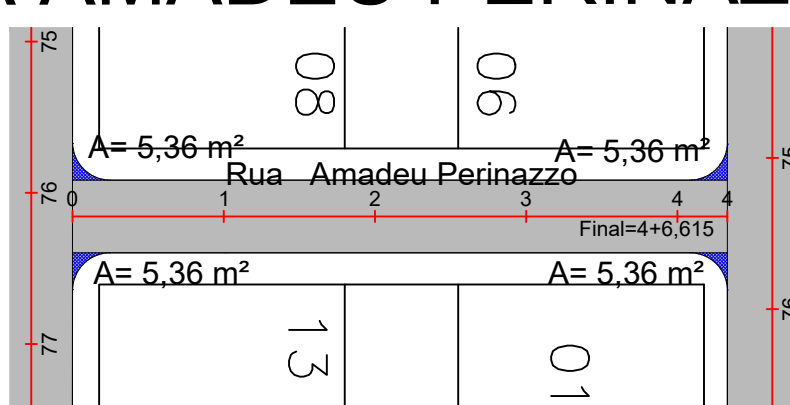


RUA AMADEU PERINAZZO TR03

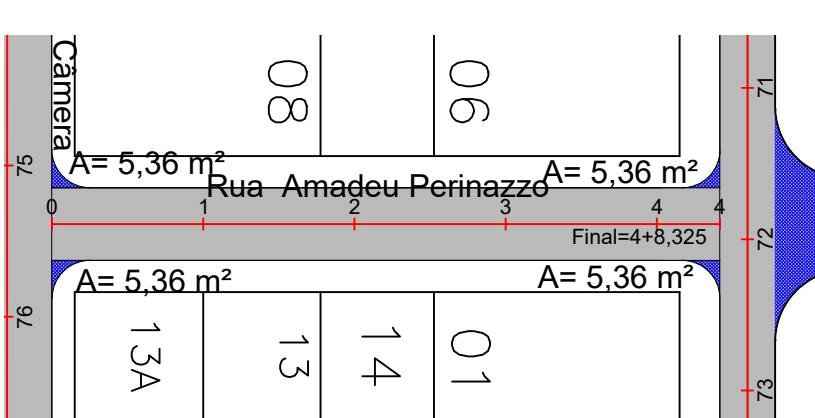

RUA AMADEU PERINAZZO TR04

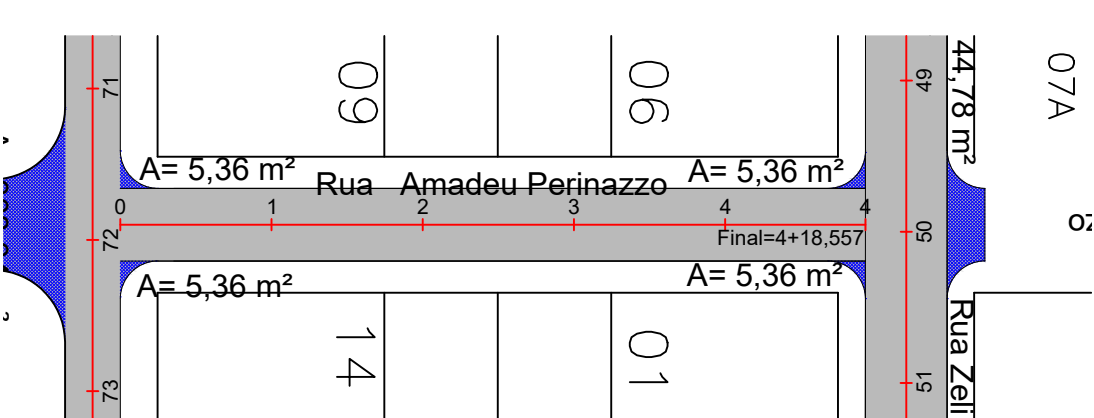

RUA EDEMAR VIAN TR01

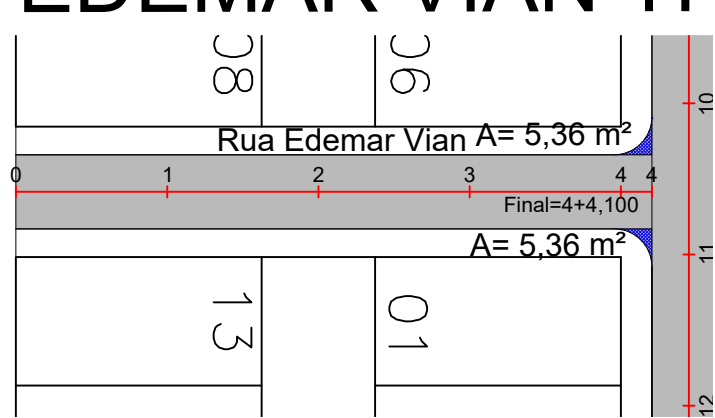

CARIMBO DO CAU / CREA:

CARIMBO DA PREFEITURA:

ASSOCIAÇÃO MATO-GROSSENSE DOS MUNICÍPIOS
COORDENAÇÃO DE PROJETOS



SITE: www.amm.org.br
E-MAIL: centraldeprojetosamm@gmail.com



ADM. NEURILAN FRAGA

TIPO DE OBRA:	INSTITUCIONAL	MODALIDADE:	CONSTRUÇÃO
OBRA:	PAVIMENTAÇÃO ASFÁLTICA EM TSD		
PROPRIETÁRIO/ CNPJ:	PREFEITURA MUNICIPAL DE CAMPOS DE JULIO - MT CNPJ: 01.614.516/0001-99		
ENDEREÇO:	RUAS DIVERSAS DO MUNICÍPIO		
AUTOR DO PROJETO:	Axel Sallas Lopes Engenheiro Civil CREA - 1216637202		
RESPONSÁVEL TÉCNICO P/ OBRA:	Associação Mato-grossense dos Municípios		

CONSERVAÇÃO VIÁRIA

ASSUNTO:
PROJETO GEOMÉTRICO - PLANTA DO MUNICÍPIO


DATA DE ENTREGA: FEVEREIRO/2023	COORDENADAS GEGRÁFICAS: 13° 56' 59" S 59° 14' 27" W	QUADRO DE ÁREAS
REVISÃO:	LEGENDA:	
ESCALA: 1/1000	DESENHO:	
ART:		

PG


FOLHA Nº

09


RUA EDEMAR VIAN TR02

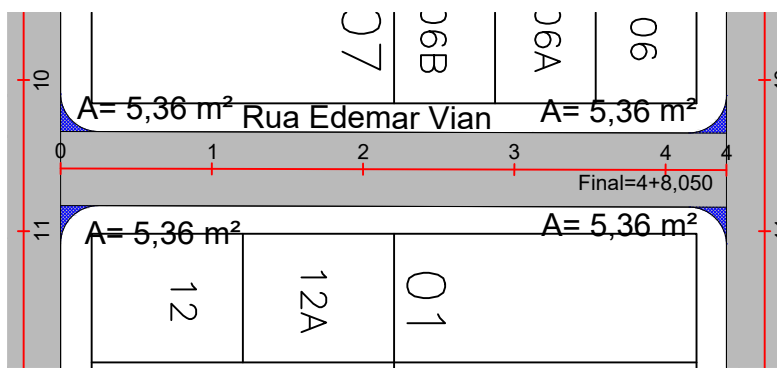


RUA EDEMAR VIAN TR03

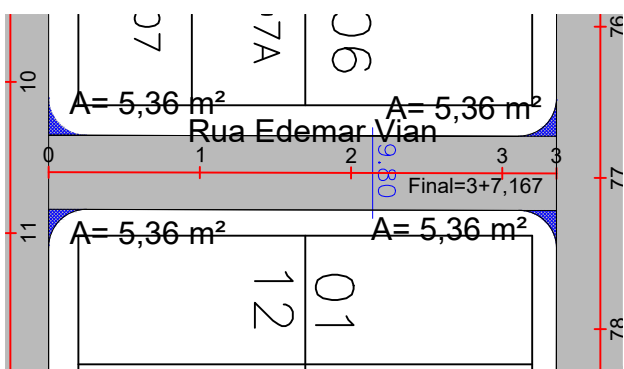


RUA EDEMAR VIAN TR04

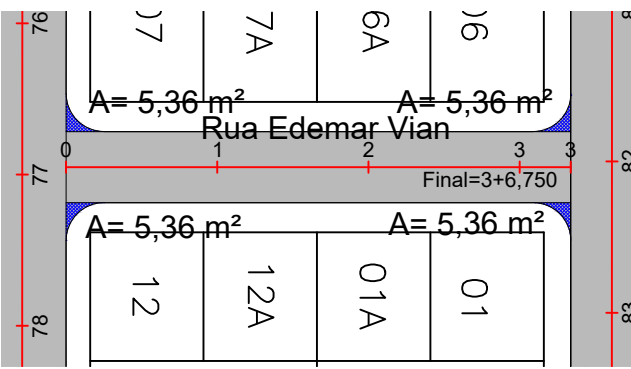


RUA EDEMAR VIAN TR05

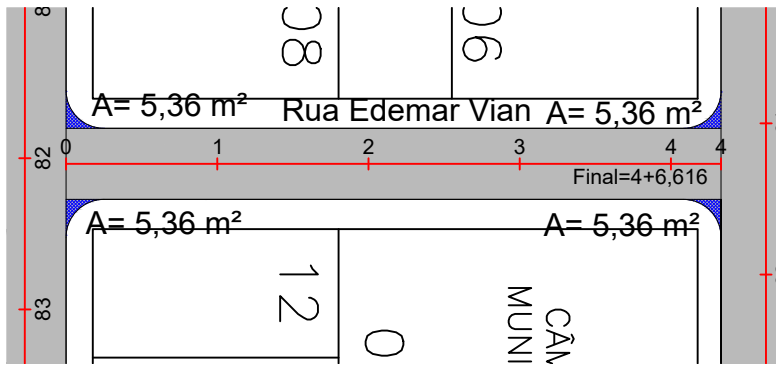


RUA EDEMAR VIAN TR06

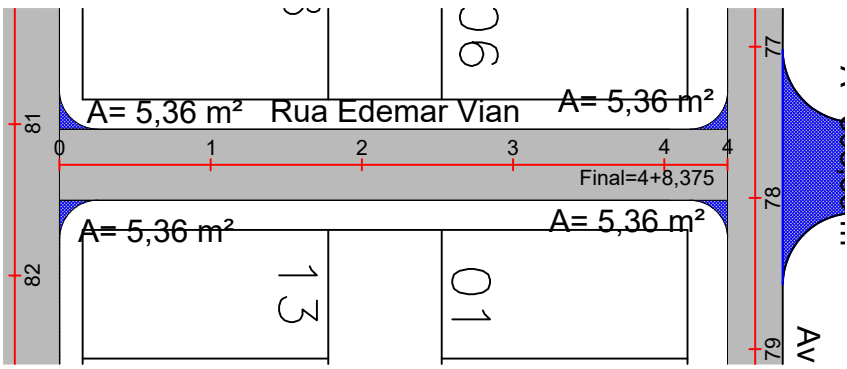


RUA EDEMAR VIAN TR07

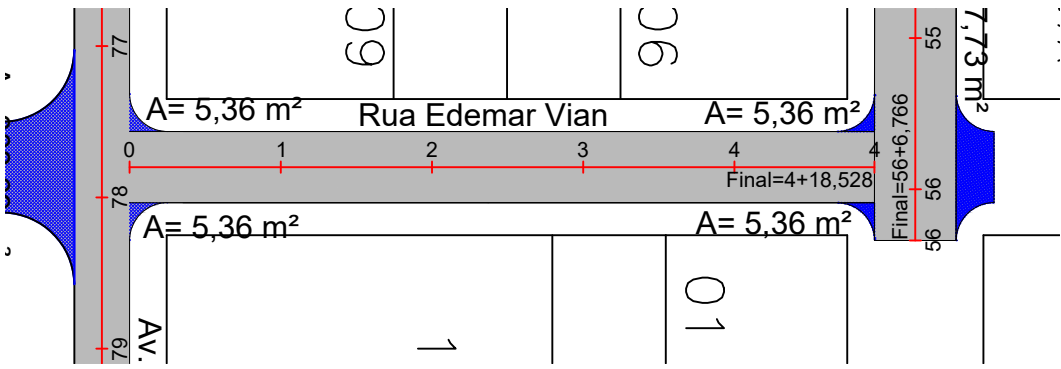


RUA MARCOS ANDRÉ ZANELLA TR01

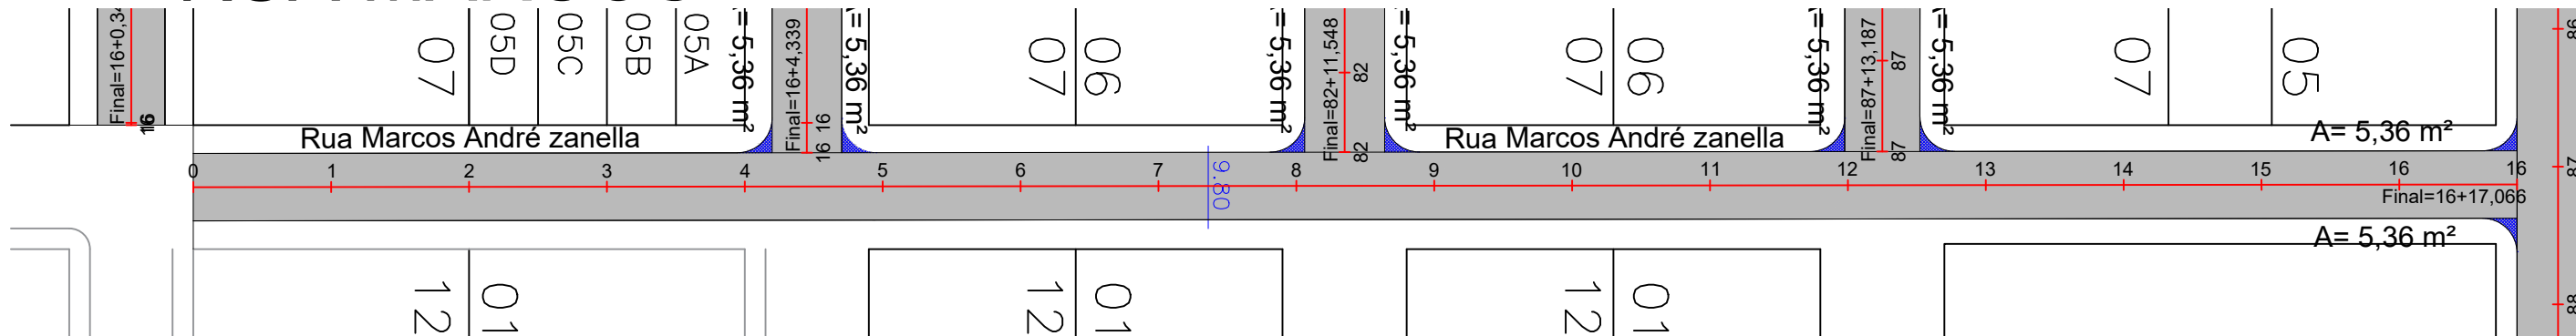


RUA MARCOS ANDRÉ ZANELLA TR02

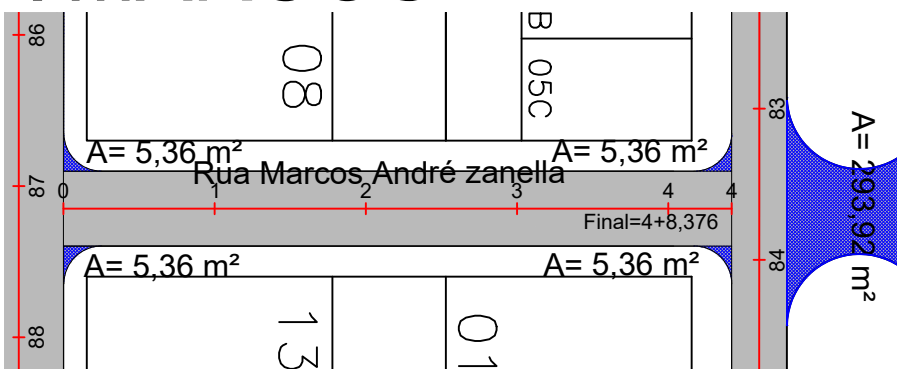

RUA FRANCISCO MARASCA TR01

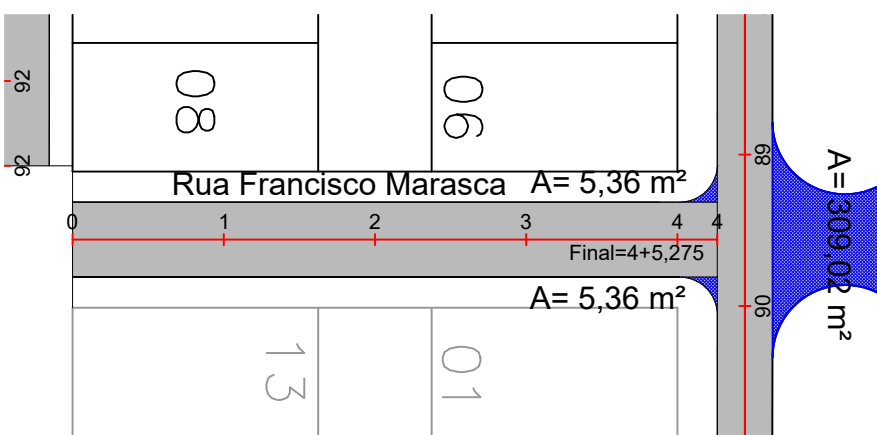

RUA FRANCISCO MARASCA TR02

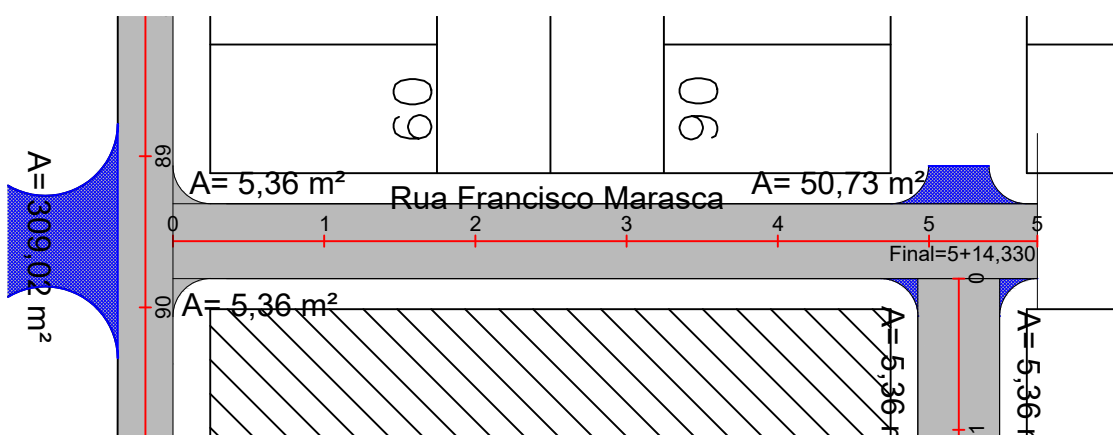

CARIMBO DO CAU / CREA:		CARIMBO DA PREFEITURA:	
<div>ASSOCIAÇÃO MATO-GROSSENSE DOS MUNICÍPIOS</div> <div>COORDENAÇÃO DE PROJETOS</div> <div><div></div><div><div>SITE: www.amm.org.br</div><div>E-MAIL: centraldeprojetosamm@gmail.com</div></div><div>ADM. NEURILAN FRAGA</div><div><div></div><div></div></div></div>			
TIPO DE OBRA:	INSTITUCIONAL	MODALIDADE:	CONSTRUÇÃO
OBRA:	PAVIMENTAÇÃO ASFÁLTICA EM TSD		
PROPRIETÁRIO/ CNPJ:	PREFEITURA MUNICIPAL DE CAMPOS DE JULIO - MT CNPJ: 01.614.516/0001-99		
ENDEREÇO:	RUAS DIVERSAS DO MUNICÍPIO		
AUTOR DO PROJETO:	Axel Sallas Lopes Engenheiro Civil CREA - 1216637202		
RESPONSÁVEL TÉCNICO P/ OBRA:	Associação Mato-grossense dos Municípios		
CONSERVAÇÃO VIÁRIA			
ASSUNTO: PROJETO GEOMÉTRICO - PLANTA DO MUNICÍPIO			
DATA DE ENTREGA: FEVEREIRO/2023	COORDENADAS GEOGRÁFICAS: 13° 56' 59" S 59° 14' 27" W	QUADRO DE ÁREAS	<div>PG</div> <div>FOLHA Nº</div> <div>10</div>
REVISÃO:	LEGENDA:		
ESCALA: 1/1000	DESENHO:		
ART:			