



PERGOLADO 01
Esc: 1/75

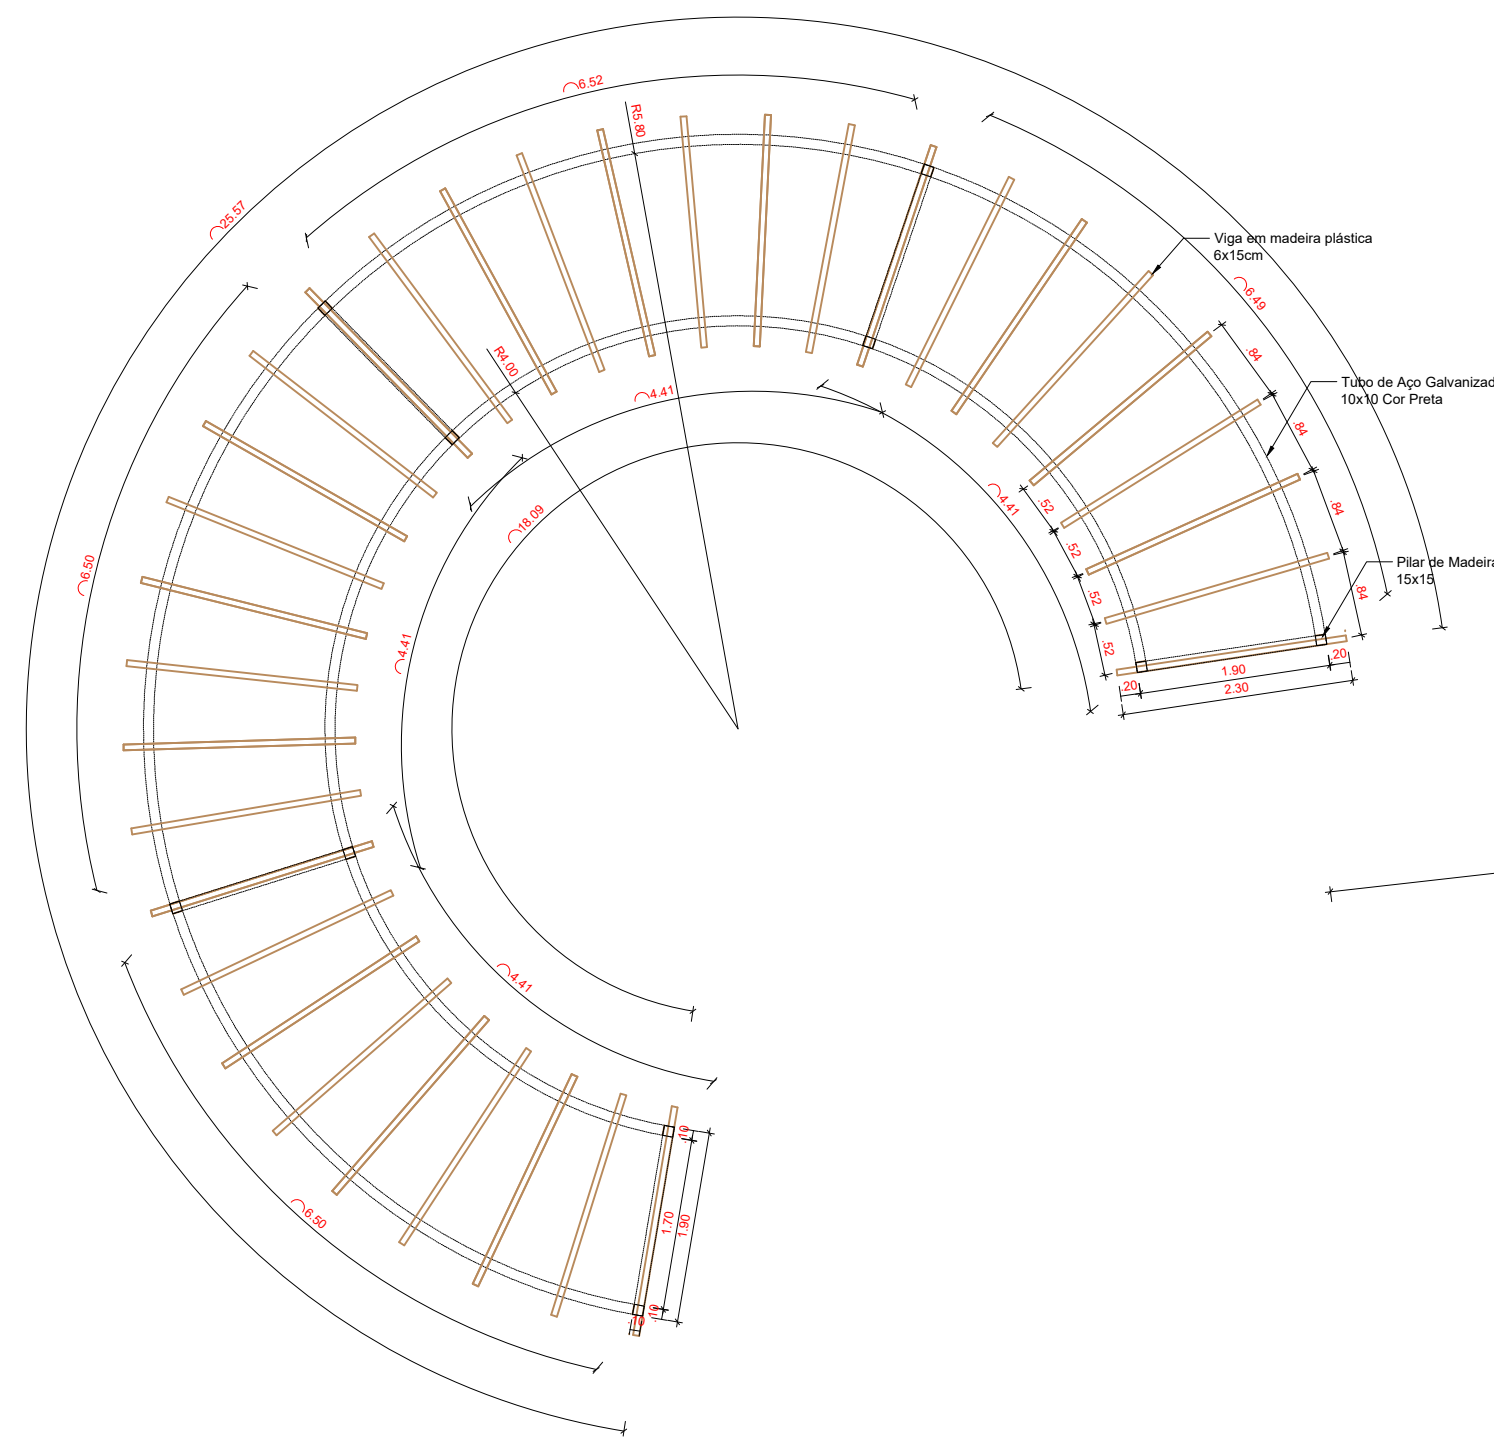

PERGOLADO 02
Esc: 1/75

DETALHE PERGOLADOS
Esc: 1/75

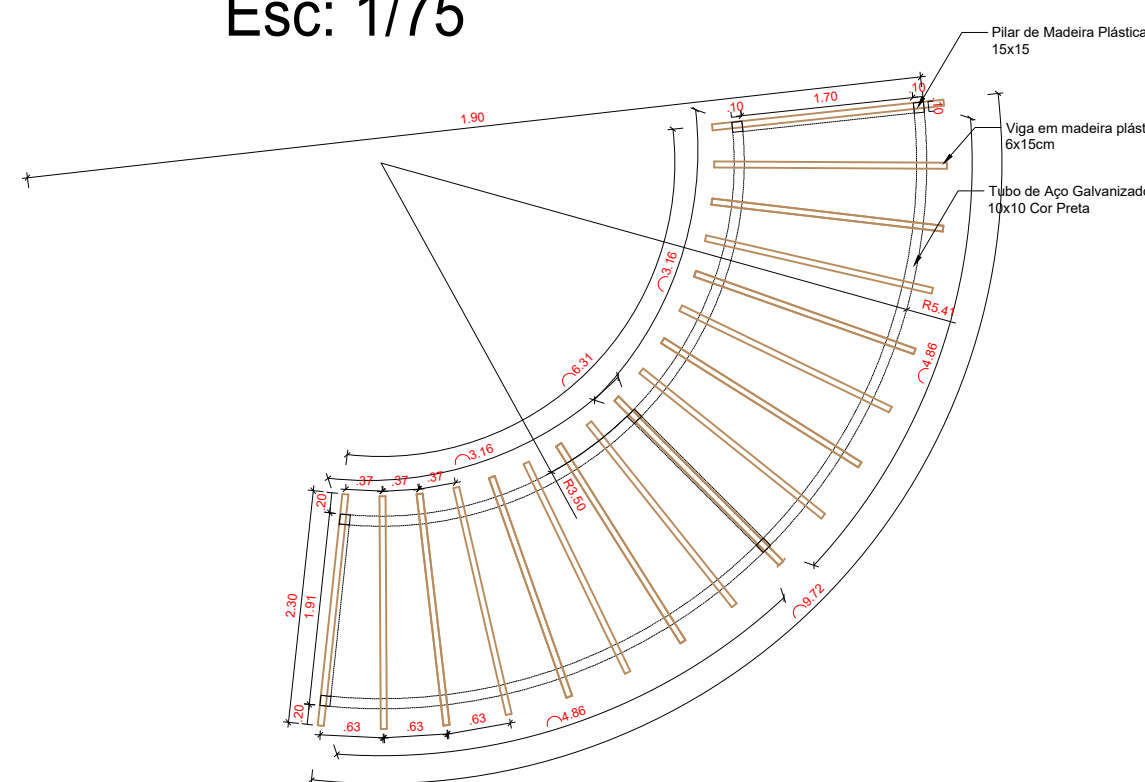


PERGOLADO 03
Esc: 1/75




ASSENTO BANCO 01
Esc: 1/75


ASSENTO BANCO 02
Esc: 1/75

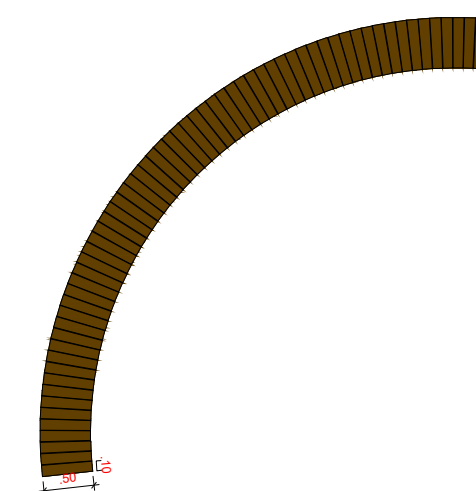




ASSENTO BANCO 03
Esc: 1/75

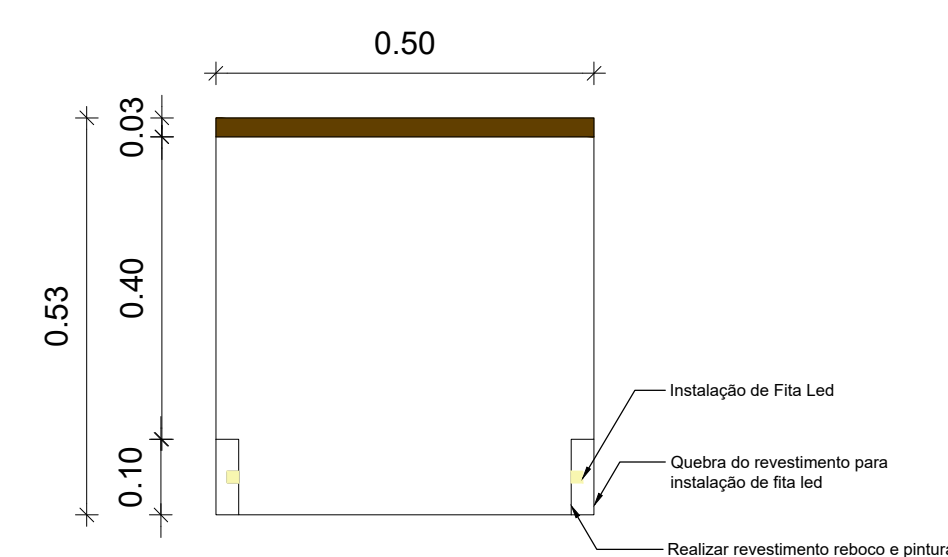





DETALHE ASSENTO BANCOS
Esc: 1/10

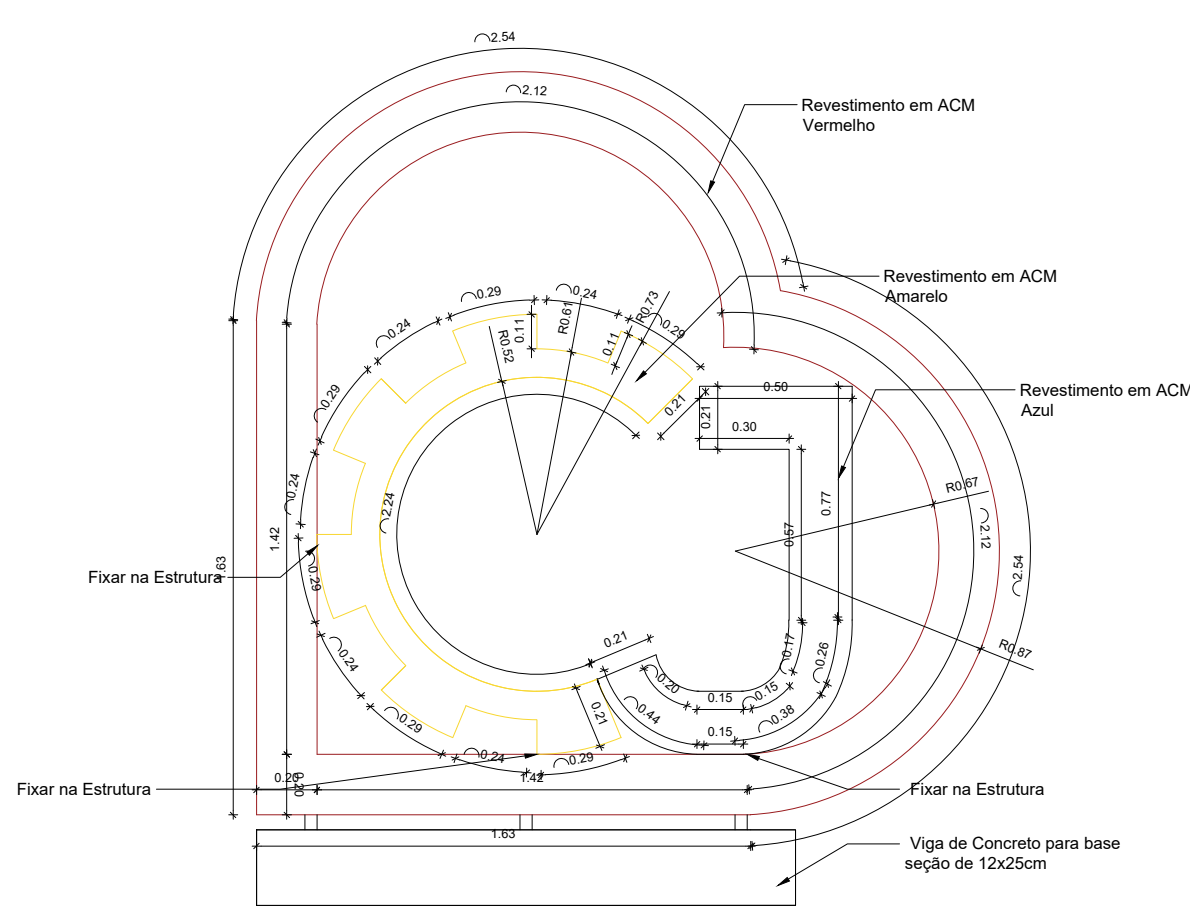

DETALHE LETREIRO
Esc: 1/75

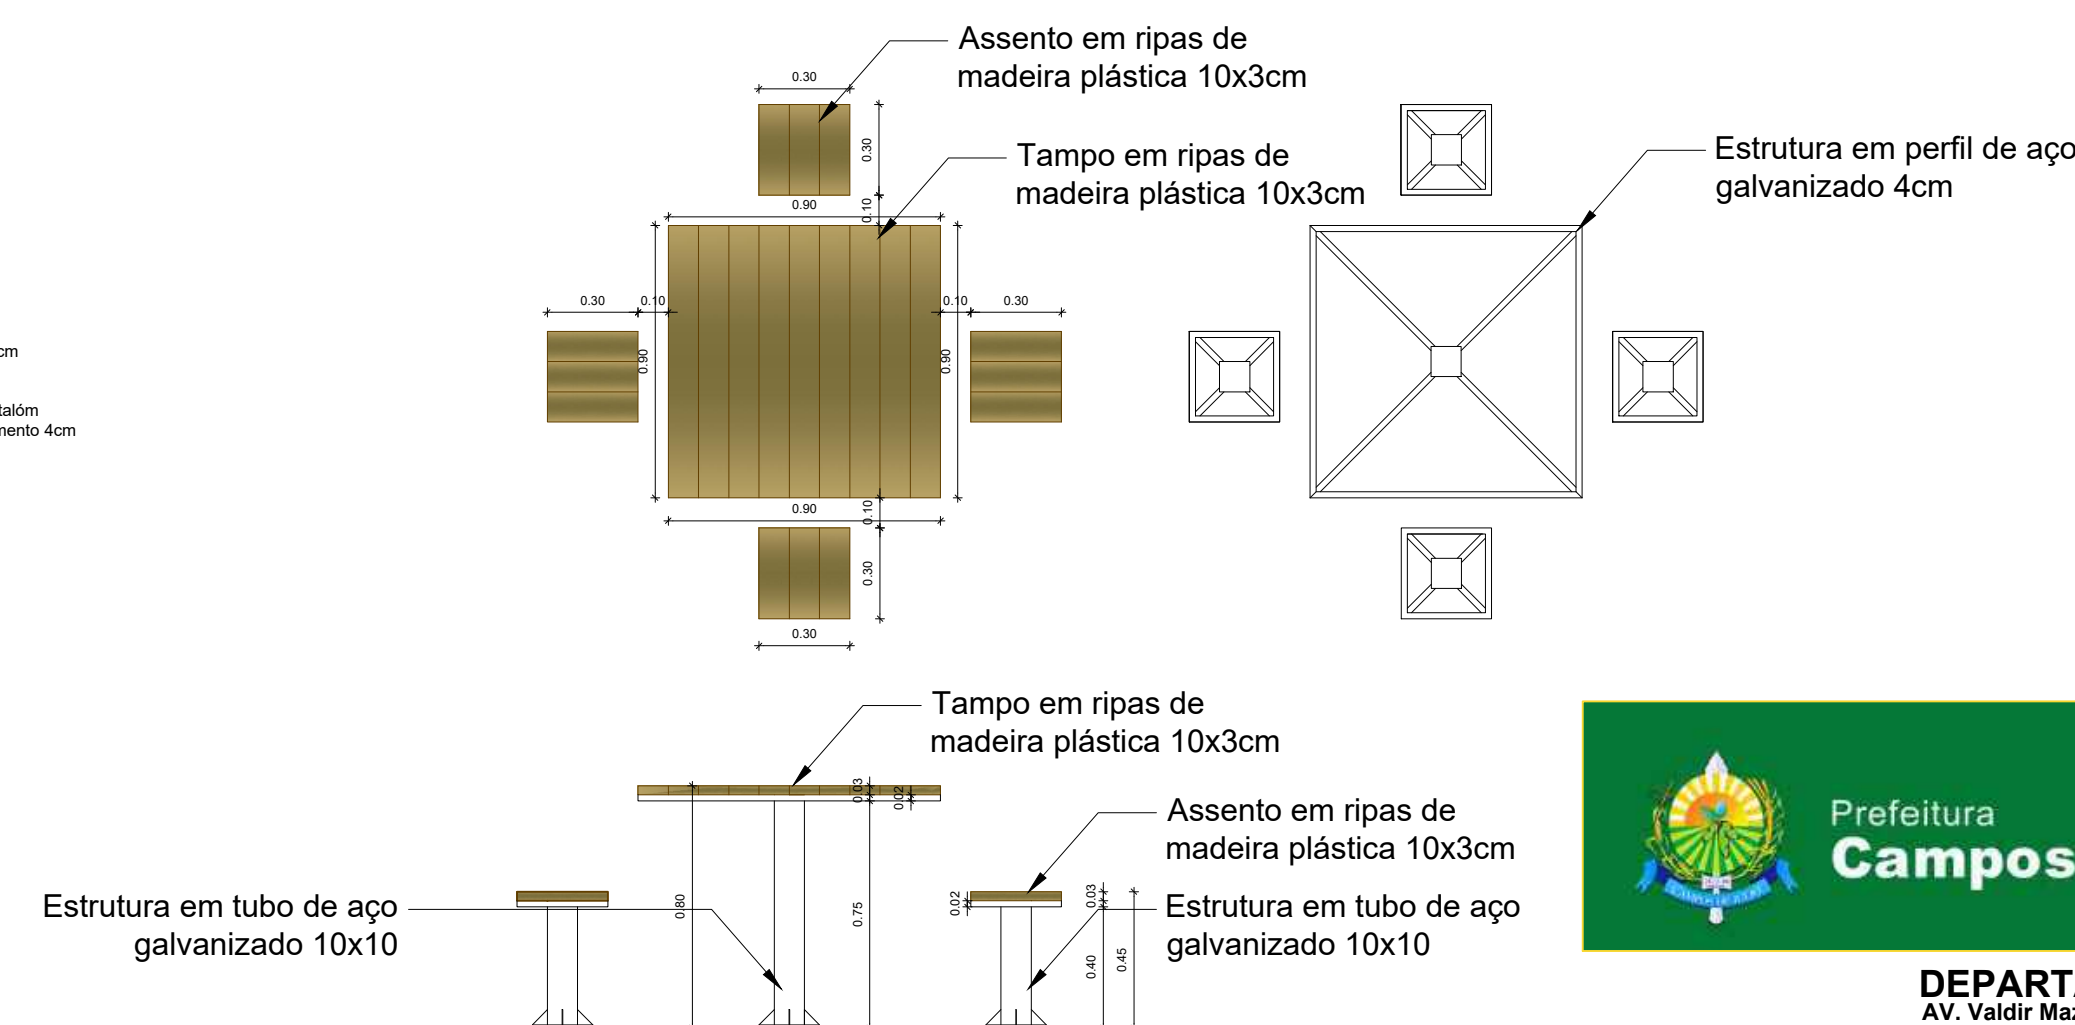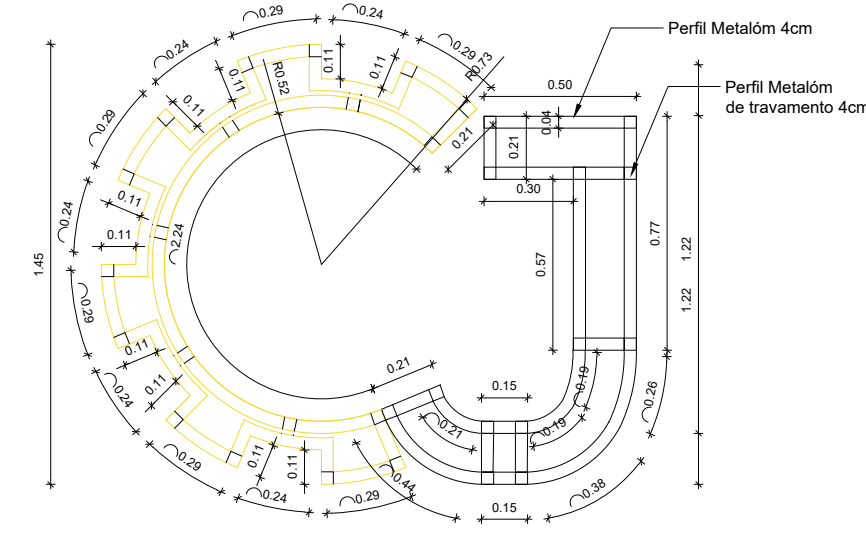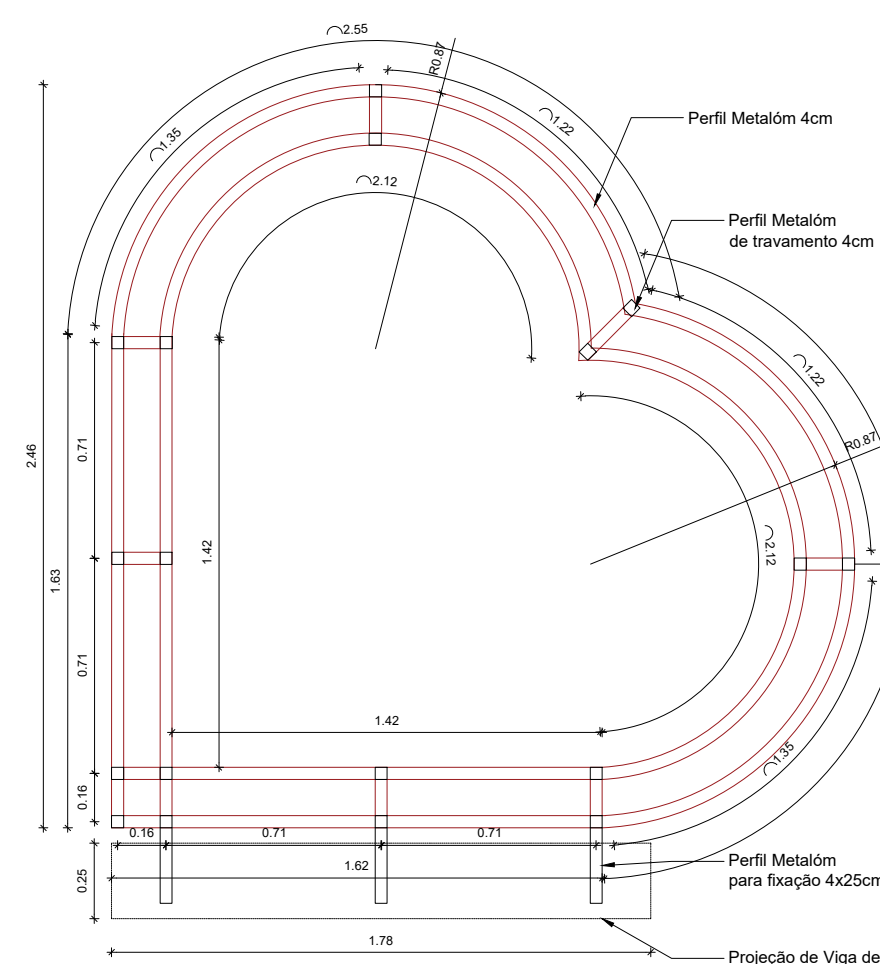

DETALHE MESA
Esc: 1/75

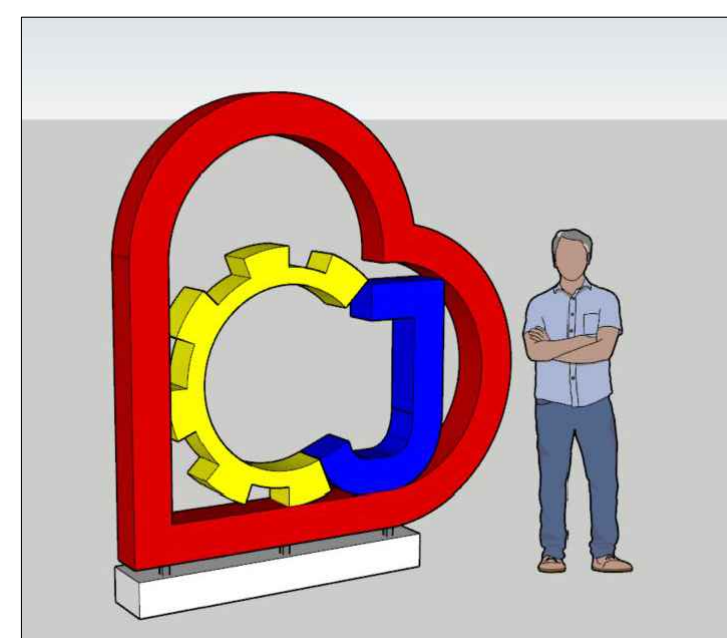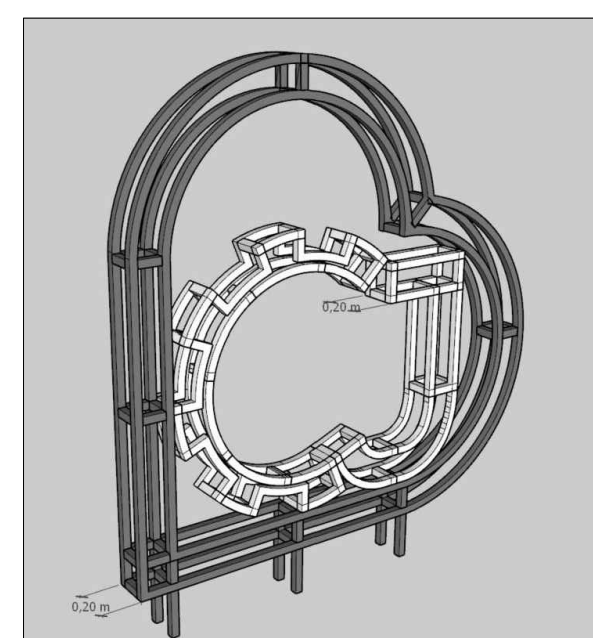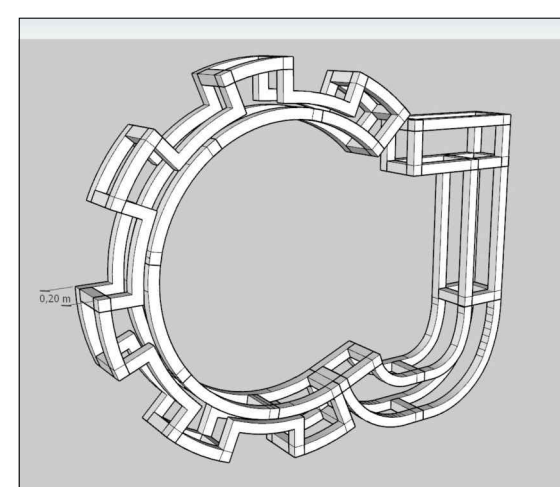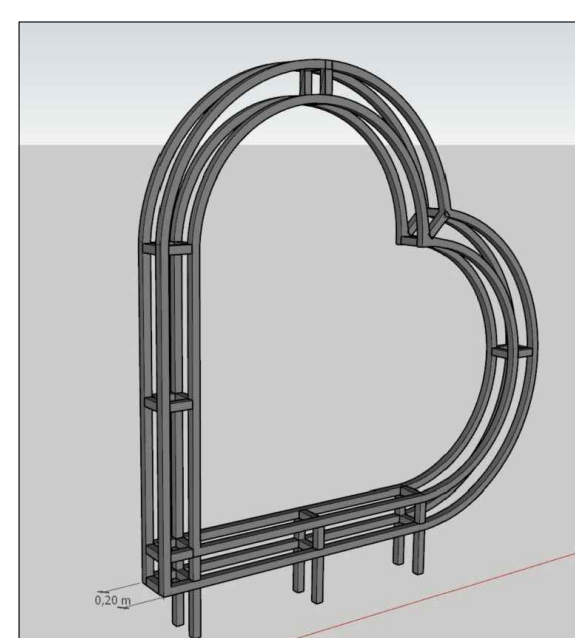

DEPARTAMENTO DE ENGENHARIA
AV. Valdir Mazutti, nº 799W Bom Jardim, Campos de Júlio - MT
Telefone: 65 3387-2800

Obras:
PROJETO PARA REVITALIZAÇÃO DA PRAÇA DORILDO NEVES DE MOURA
Quadra 31 Lote 01, Rua Volmir T. Câmara

Área Total: 6.815,37 m²

MUNICÍPIO DE CAMPOS DE JÚLIO-MT
CNPJ: 01.614.516/0001-99

CINTYA VIEIRA SOUTO
Arquiteta e Urbanista
Responsável Técnico
CAU: A160810-0

Conteúdo: **ARQUITETÔNICO**
DETALHES MOBILIÁRIOS

DECLARO QUE A APROVAÇÃO DO PROJETO NÃO IMPLICA NO RECONHECIMENTO POR PARTE DA PREFEITURA DO DIREITO DE PROPRIEDADE DO TERRENO.

Data:
FEVEREIRO/2024

Escala:
INDICADAS

Desenho:

Folha:
6/ 8