




Palmeira Rabo de Raposa



Palmeira Azul

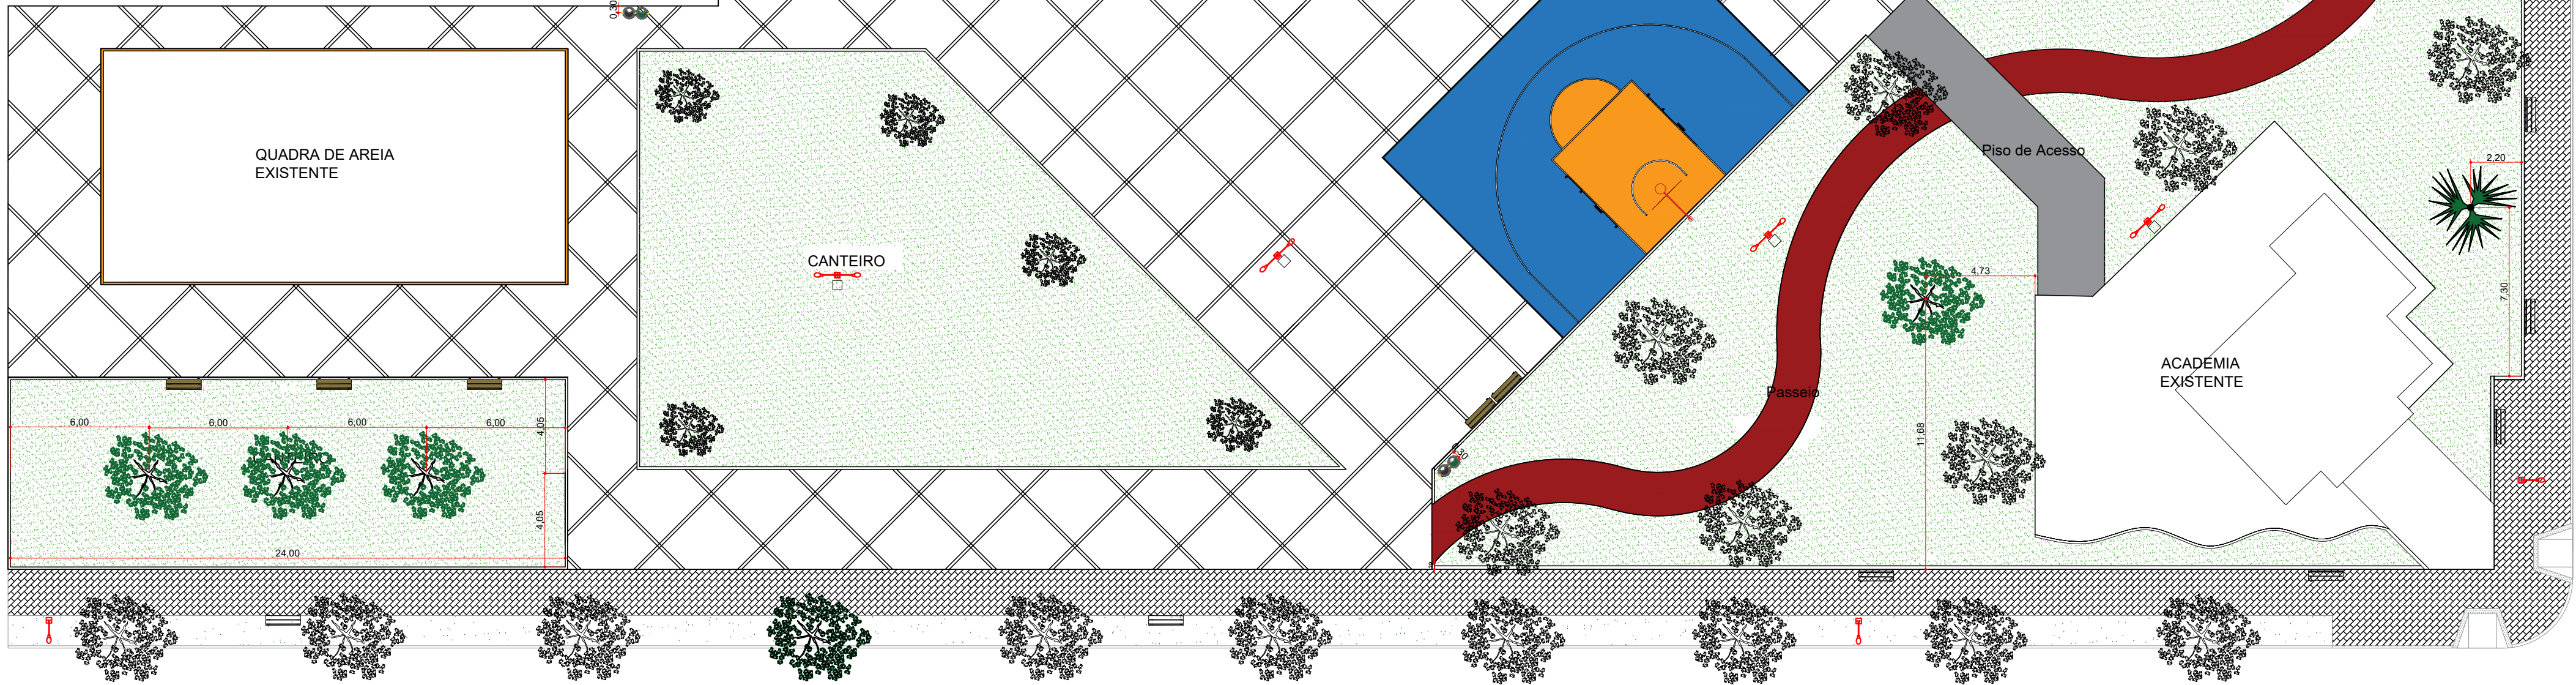

PLANTA BAIXA DE VEGETAÇÃO
Esc: 1/200



Primavera



Dracena Vermelha



Buxinho



Pata de Elefante



Liríope

QUADRO DE QUANTITATIVOS					
SITUAÇÃO	SIMBOLOGIA	IMAGEM ILUSTRATIVA	NOME - DESCRIÇÃO	QUANTIDADE	UNIDADE
NOVA			PALMEIRA RABO DE RAPOSA <i>Wodyetia bifurcata</i>	9	un
RELOCAR			PALMEIRA AZUL <i>Bismarckia nobilis</i>	03	un
RELOCAR			IPE (vários)	07	un
NOVA			PRIMAVERA <i>Bougainvillea sp</i>	08	un
NOVA			DRACENA VERMELHA <i>Cordyline terminalis</i>	03	un
NOVA			BUXUS <i>Buxus sempervirens</i>	02	un
NOVA			PATA DE ELEFANTE <i>Beaucarnea recurvata</i>	01	un
NOVA			FORRAÇÃO COM LIRIOPE <i>Liriope</i>	10,70	m²
EXISTENTE			PALMEIRA RABO DE RAPOSA <i>Wodyetia bifurcata</i>		
EXISTENTE			PALMEIRA AZUL <i>Bismarckia nobilis</i>		
EXISTENTE			IPE (vários)		



DEPARTAMENTO DE ENGENHARIA
AV. Valdir Mazutti, nº 799W Bom Jardim, Campos de Júlio - MT
Telefone: 65 3387-2800

Obras:
PROJETO PARA REVITALIZAÇÃO DA PRAÇA
DORILDO NEVES DE MOURA
Quadra 31 Lote 01, Rua Volmir T. Câmara

Área Total: 6.815,37 m2

MUNICÍPIO DE CAMPOS DE JÚLIO-MT
CNPJ: 01.614.516/0001-99

CINTYA VIEIRA SOUTO
Arquiteta e Urbanista
Responsável Técnico
CAU: A160810-0

Conteúdo: ARQUITETÔNICO
PLANTA DE VEGETAÇÃO

DECLARO QUE A APROVAÇÃO DO PROJETO NÃO
IMPLICA NO RECONHECIMENTO POR PARTE DA
PREFEITURA DO DIREITO DE PROPRIEDADE DO
TERRENO.

Data:
FEVEREIRO/2024

Escala:
INDICADAS

Desenho:

Folha:
7/ 8