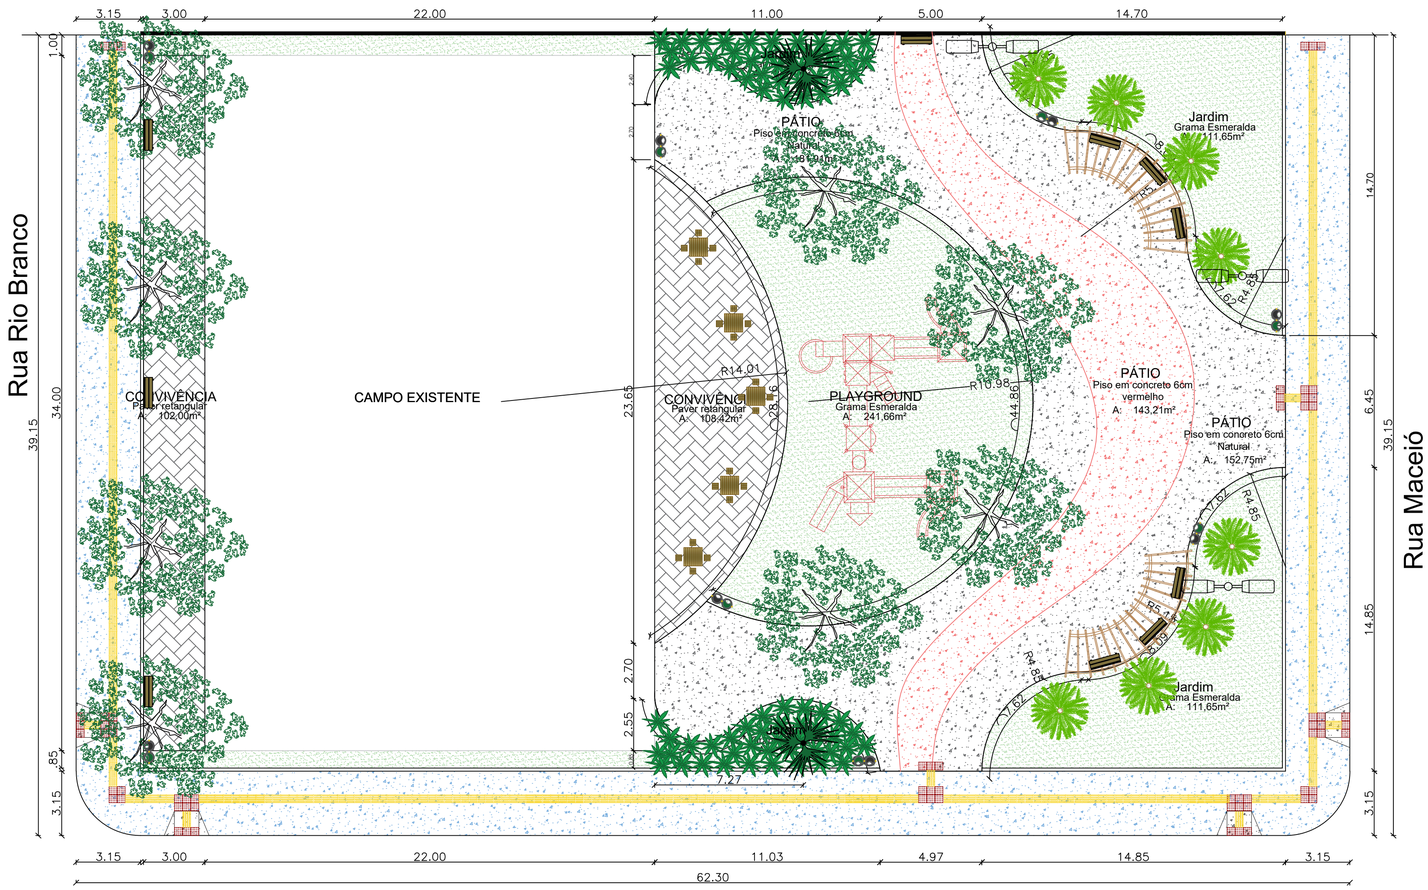

PLANTA BAIXA GERAL
ESC: 1/150

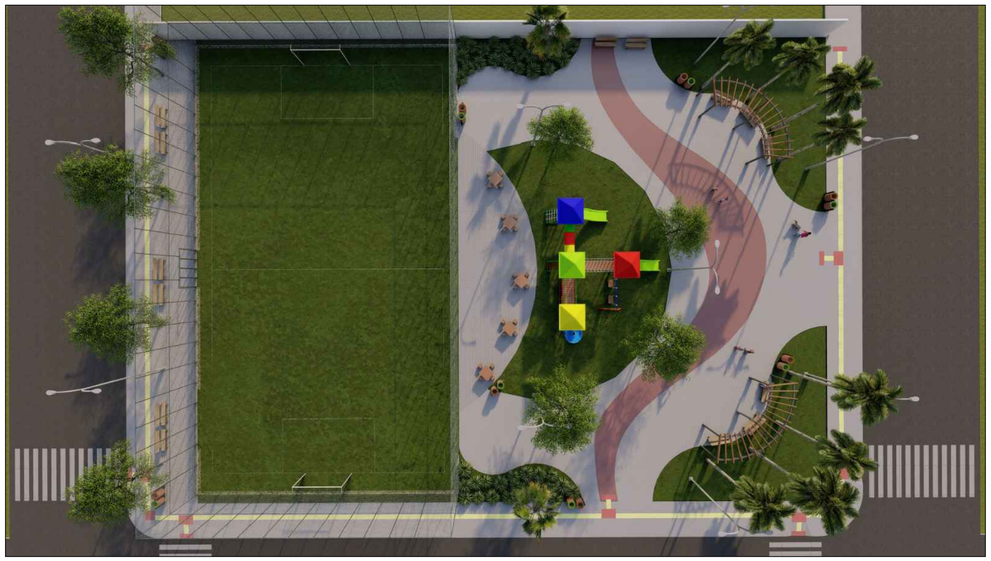

LOCALIZAÇÃO - GOOGLE EARTH
ESC: 1/150

Prefeitura Campos de Júlio — Semeando desenvolvimento

DEPARTAMENTO DE ENGENHARIA
AV. Valdir Mazutti, nº 7999 Bom Jardim, Campos de Júlio - MT
Telefone: 65 3387-2800

Obras:
PROJETO PRAÇA NO LOTEAMENTO ÁGUAS CLARAS
Quadra 03, Lotes 11, 12, 13, 24, 25 e 26

Área Total: 2.016,00 m2

MUNICIPIO DE CAMPOS DE JÚLIO-MT
CNPJ: 01.614.516/0001-99

CINTYA VIEIRA SOUTO:03148000188
CINTYA VIEIRA SOUTO
Arquiteta e Urbanista
Responsável Técnico
CAU: A 160810-0

Conteúdo: ARQUITETÔNICO
- PLANTA EXISTENTE
- PLANTA DEMOLIR
- LOCALIZAÇÃO

DECLARO QUE A APROVAÇÃO DO PROJETO NÃO IMPLICA NO RECONHECIMENTO POR PARTE DA PREFEITURA DO DIREITO DE PROPRIEDADE DO TERRENO.

Data: FEVEREIRO/2024
Escala: INDICADAS
Desenho:
Folha: 1/4