



PLANTA BAIXA DE PISO
ESC: 1/150

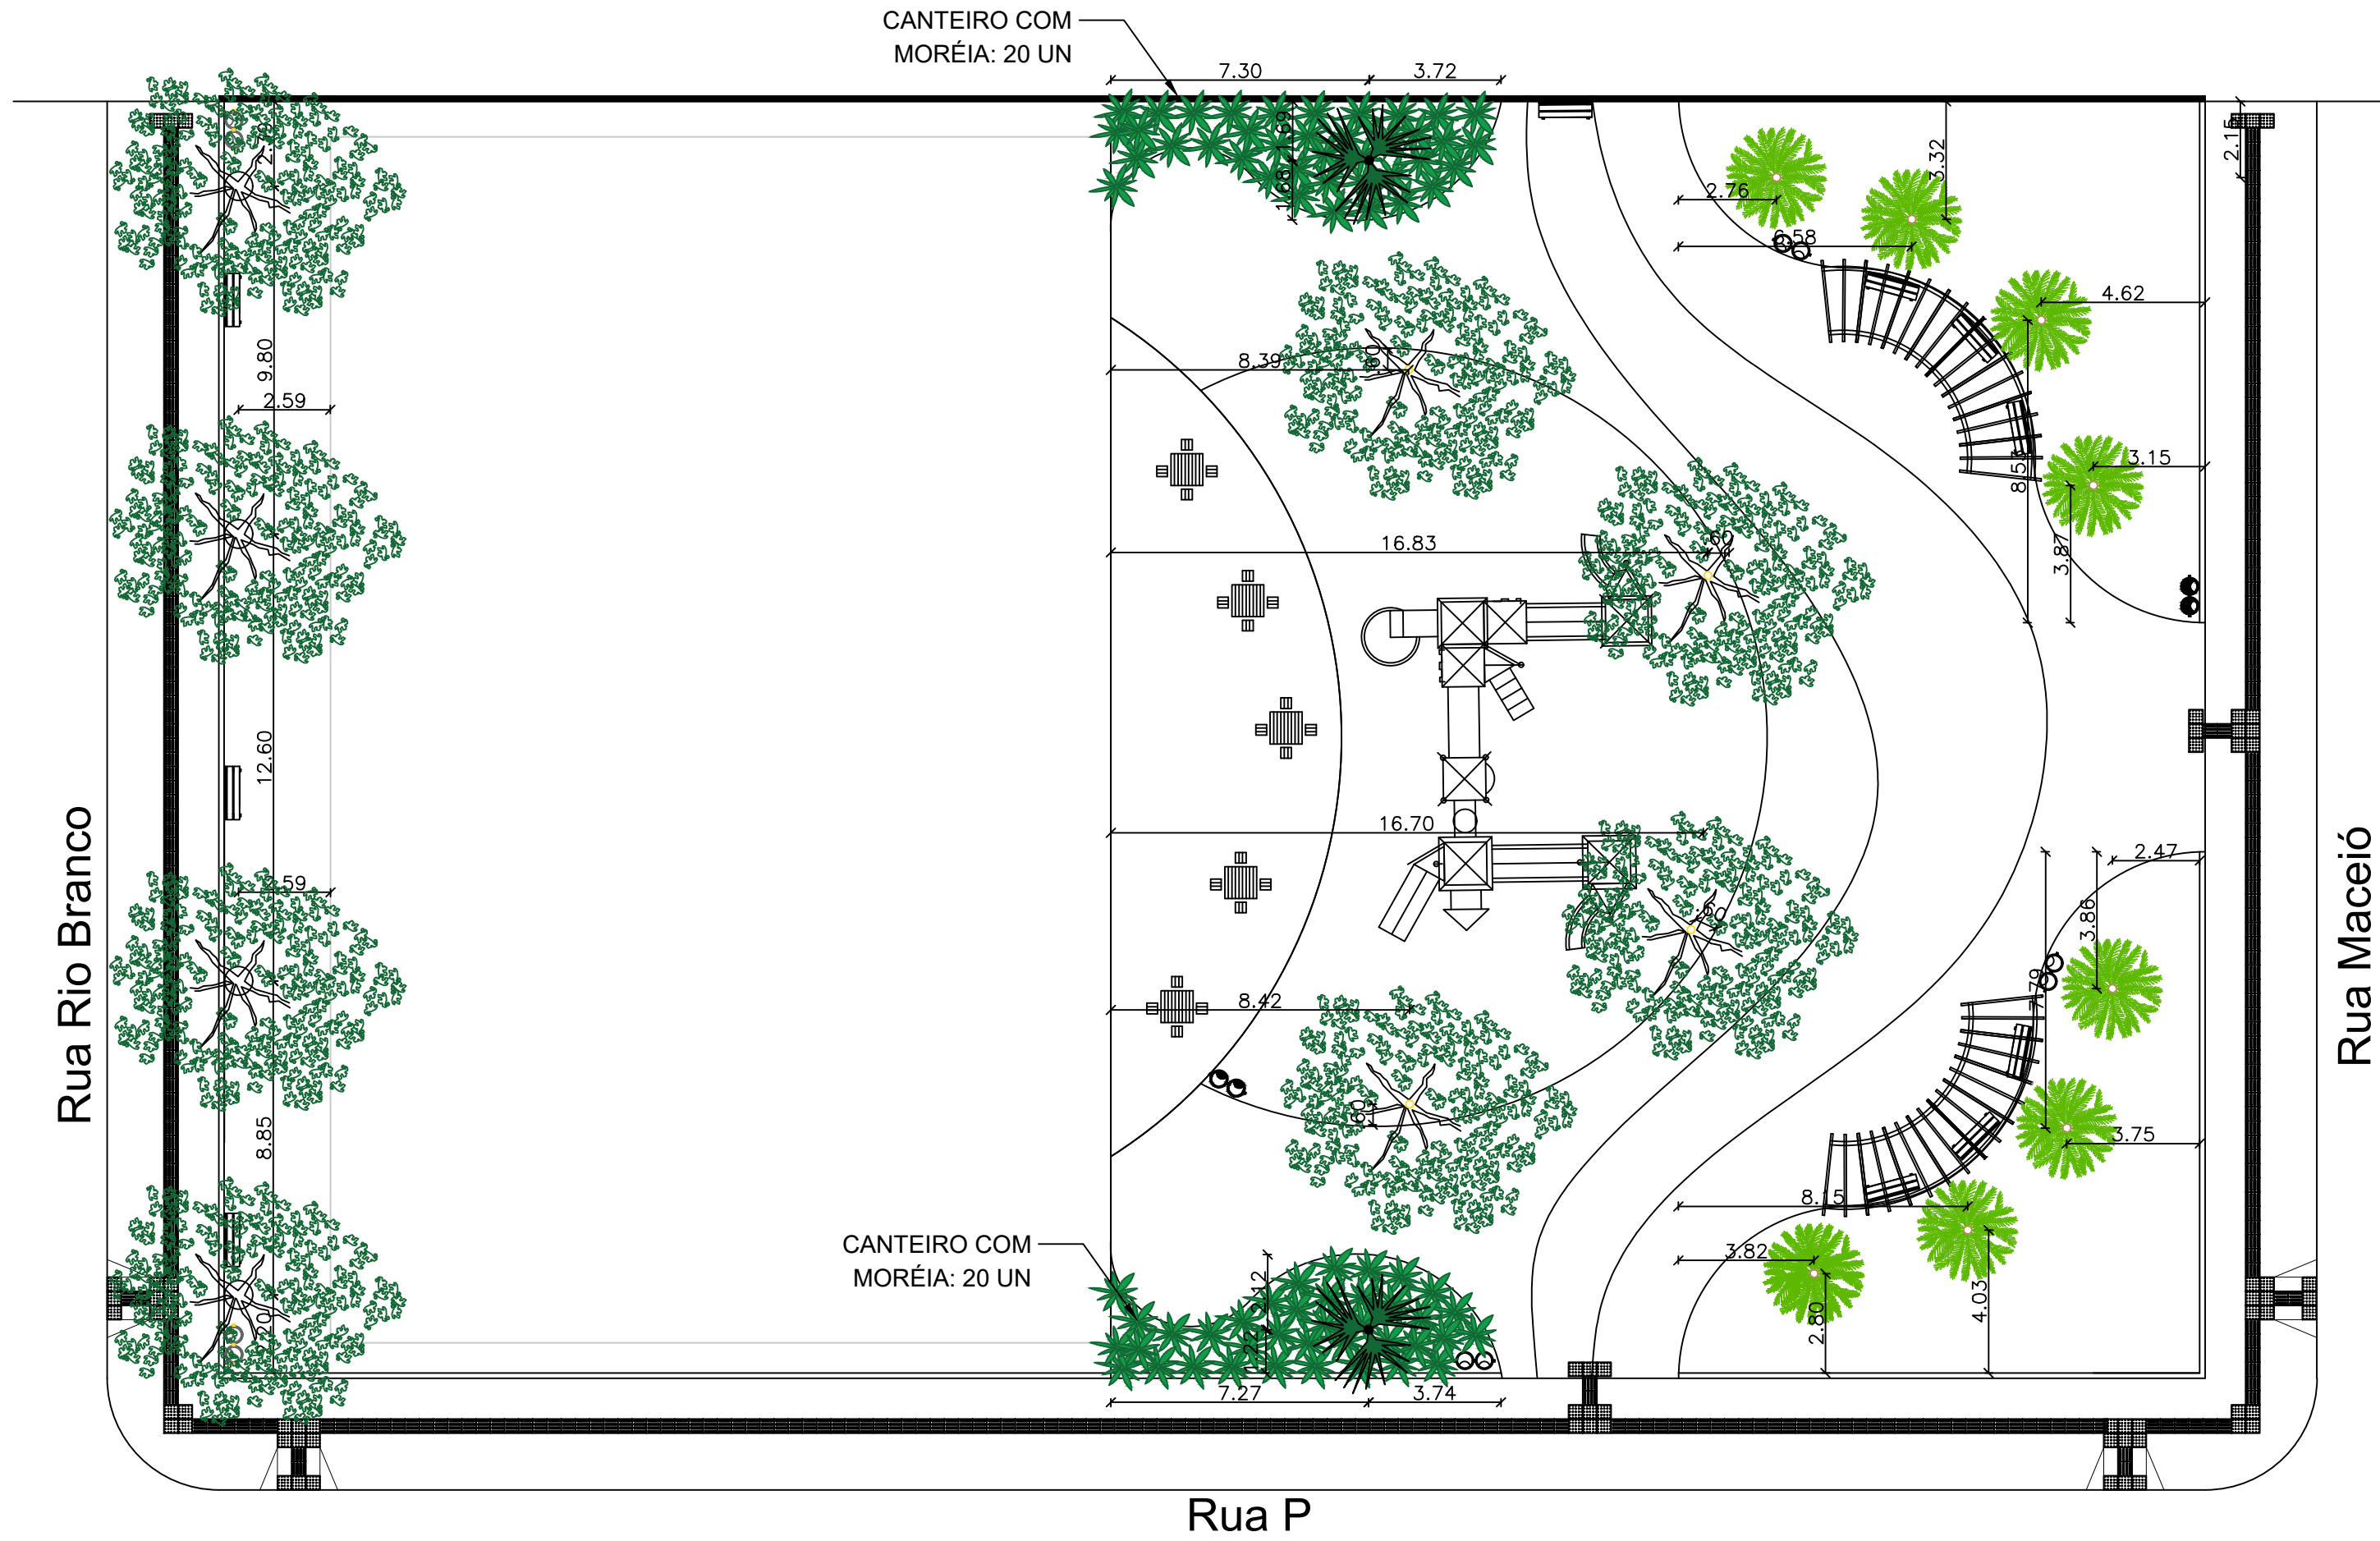

PLANTA BAIXA VEGETAÇÃO
ESC: 1/150

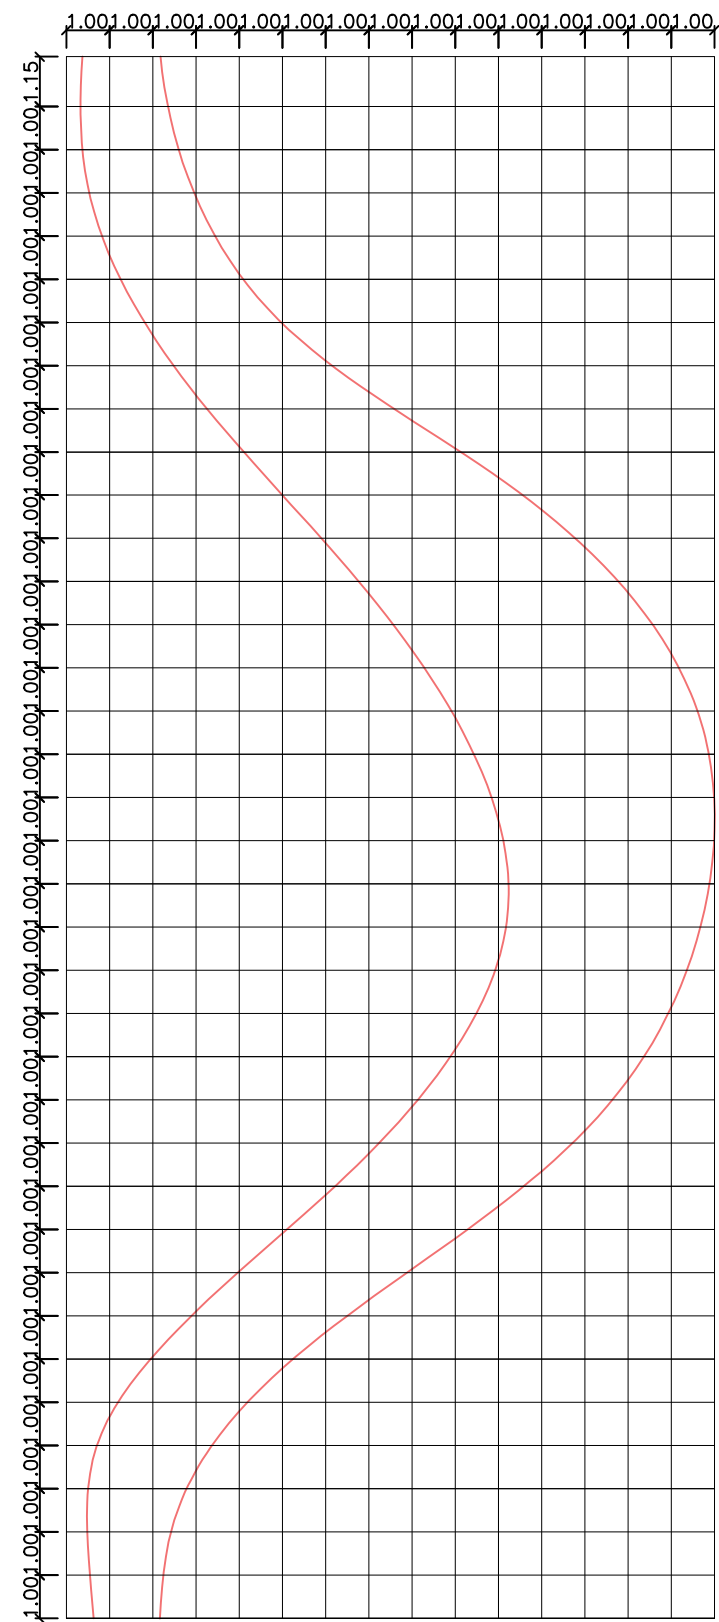

DETALHE PINTURA
ESC: 1/150

QUADRO DE PAGINAÇÃO				
GRÁFICO	ITEM	DESCRIÇÃO	UN	QUANT
	01	PISO INTERTRAVADO RETANGULAR COR NATURAL	M2	210,42
	02	PISO EM CONCRETO 6CM NÃO ARMADO PARA PASSEIO PINTURA CINZA MÉDIO	M2	418,78
	03	PISO EM CONCRETO 6CM NÃO ARMADO PINTURA CINZA MÉDIO	M2	334,39
	04	PISO EM CONCRETO 6CM NÃO ARMADO PINTURA VERMELHO	M2	143,21
	05	GRAMA ESMERALDA EM PLACAS	M2	516,40
	06	MEIO FIO - PINTURA BRANCO	M	116,38
	07	PISO PODOTÁTIL DIRECIONAL 40X40CM AMARELO	M UN	124,50 312
	08	PISO PODOTÁTIL ALERTA 40X40CM VERMELHO	M UN	27,20 68

QUADRO DE QUANTITATIVOS				
GRÁFICA	IMAGEM ILUSTRATIVA	NOME - DESCRIÇÃO	QUANTIDADE	UNIDADE
		PALMEIRA RABO DE RAPOSA <i>Wodyetia bifurcata</i>	06	un
		PALMEIRA LEQUE <i>Licuala Grandis</i>	02	un
		IPE ROSA <i>Handroanthus heptaphyllus</i>	04	un
		IPE BRANCO <i>Tabebuia roseoalba</i>	04	un
		MORÉIA <i>moréia-bicolor</i>	40	un



DEPARTAMENTO DE ENGENHARIA
AV. Valdir Mazutti, nº 799W Bom Jardim, Campos de Júlio - MT
Telefone: 65 3387-2800

Obras: REVITALIZAÇÃO DA PRAÇA DA BÍBLIA NO LOTEAMENTO CIDADE CAMPOS DE JÚLIO Quadra 40b, Lote 01, Rua Marechal C. Rondon	Área Total: 2.016,00 m2
---	-------------------------

MUNICÍPIO DE CAMPOS DE JÚLIO-MT CNPJ: 01.614.516/0001-99	CINTYA VIEIRA SOUTO Arquiteta e Urbanista Responsável Técnico CAU: A 160810-0
---	--

Conteúdo: ARQUITETÔNICO - PLANTA DE PISOS - PLANTA DE PAISAGISMO	DECLARO QUE A APROVAÇÃO DO PROJETO NÃO IMPLICA NO RECONHECIMENTO POR PARTE DA PREFEITURA DO DIREITO DE PROPRIEDADE DO TERRENO.
--	---

Data: NOVEMBRO/2023	Escala: INDICADAS	Desenho:	Folha: 2/4
------------------------	----------------------	----------	---------------