


LIXEIRA

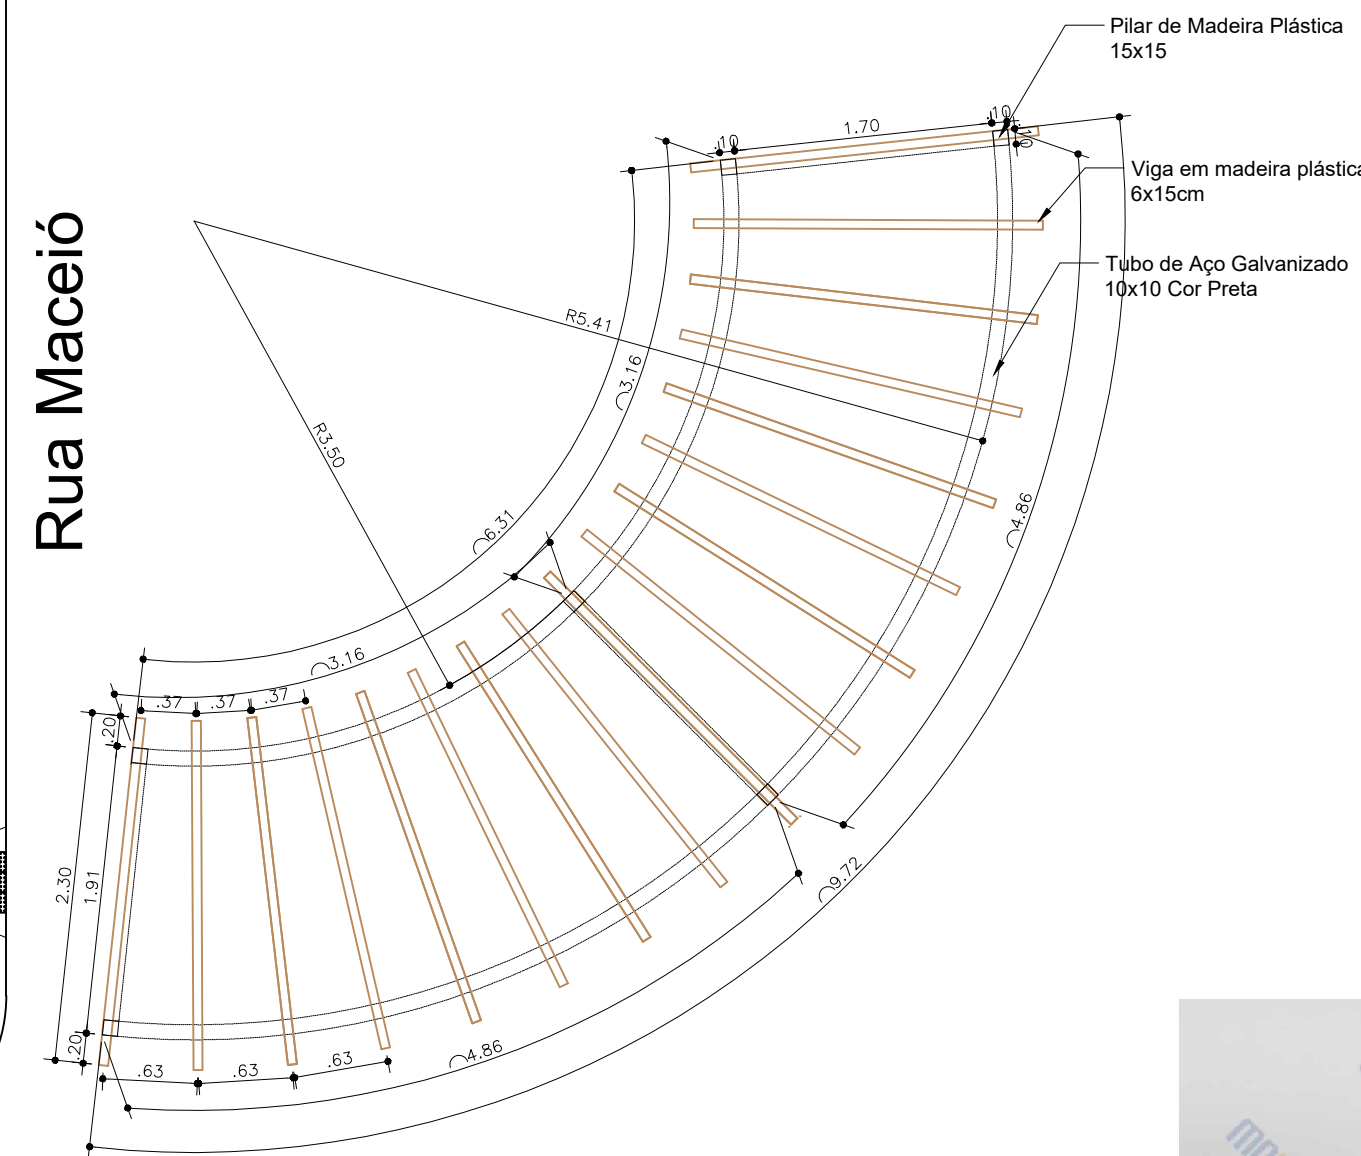

BANCO


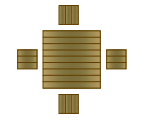
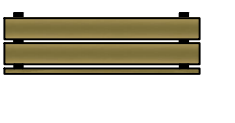
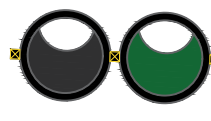
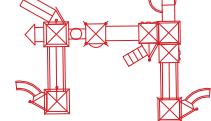



PERGOLADO  
ESC: 1/150



PLAYGROUND

PLANTA MOBILIÁRIO  
ESC: 1/150

QUADRO DE QUANTITATIVOS				
GRÁFICO	ITEM	DESCRIÇÃO	UN	QUANT
	01	PERGOLADO EM MADEIRA PLÁSTICA	UN	02
	02	CJ DE MESA E BANCO ESTRUTURA METÁLICA E MADEIRA PLÁSTICA	UN	05
	03	BANCO EM MADEIRA PLASTICA SEM ENCOSTO LINHA STEEL 1.50M	UN	10
	04	CJ LIXEIRA EM MADEIRA PLÁSTICA 62L COM SUPORTE	UN	08
	05	PLAYGROUND MADEIRA PLASTICA 4 TORRES	UN	01

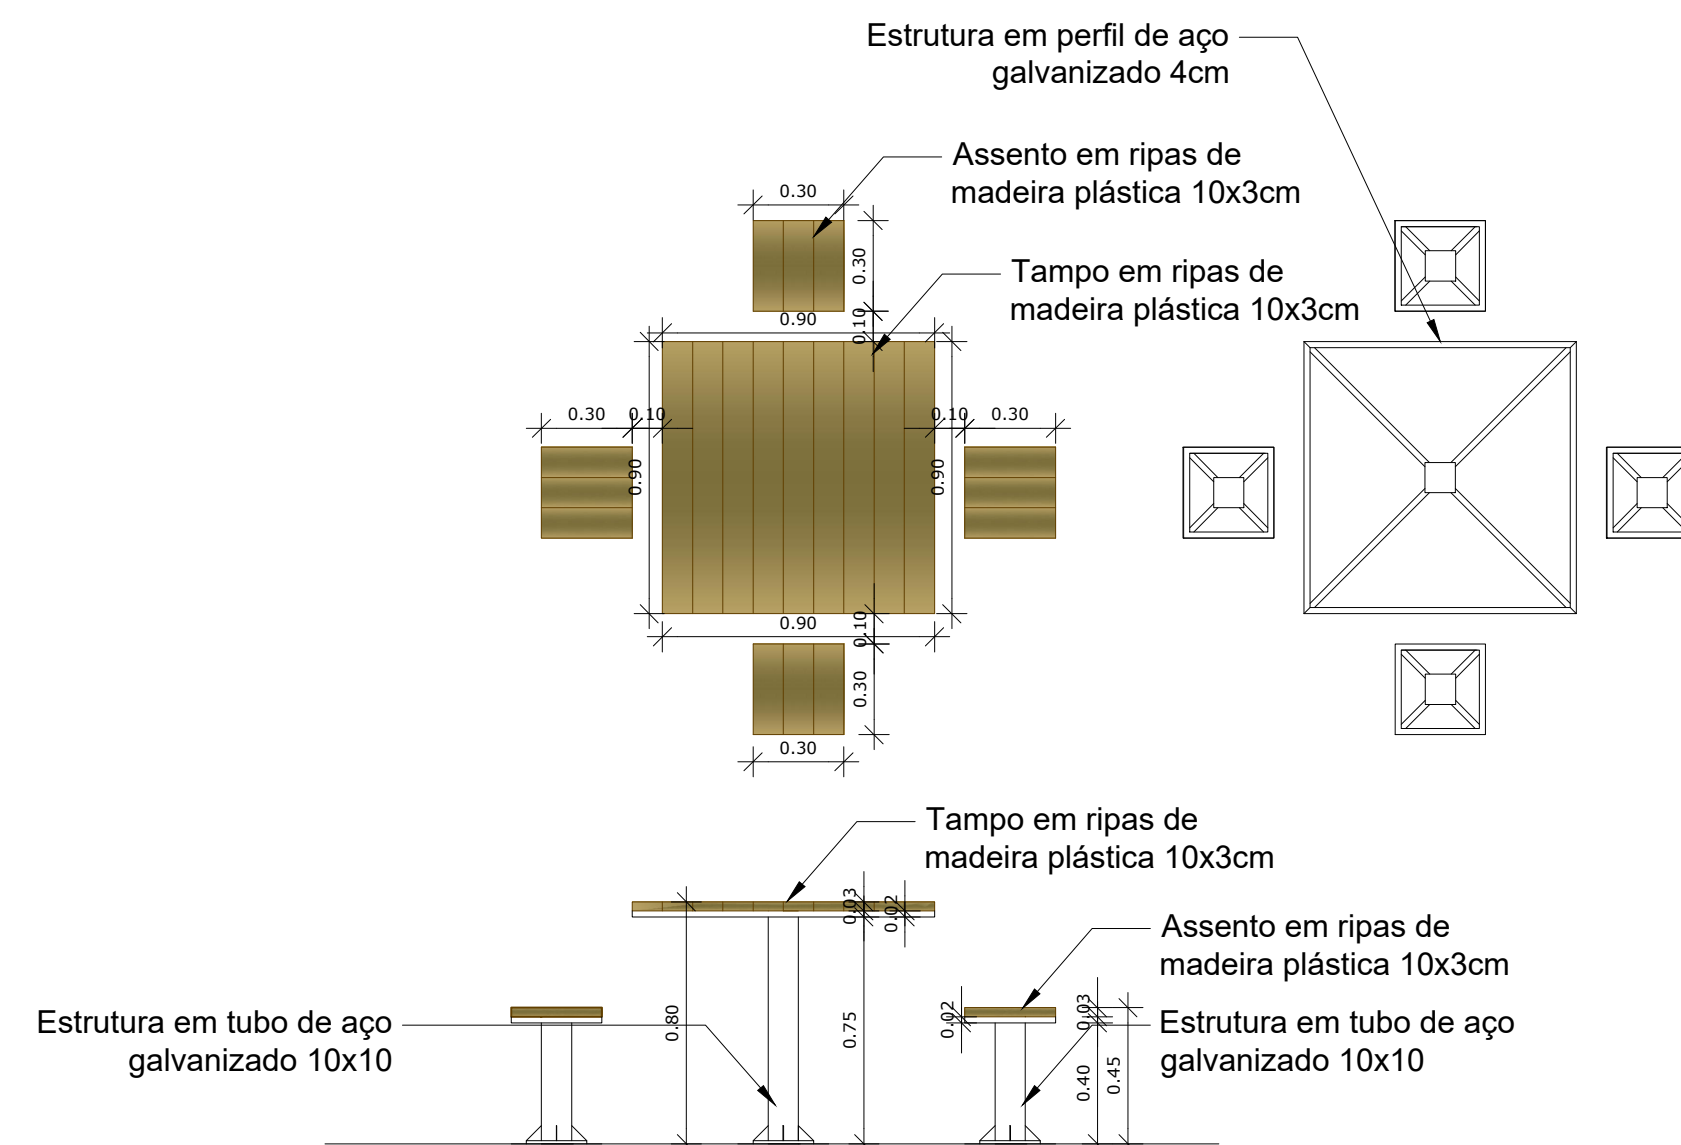

MESA  
ESC: 1/150



DEPARTAMENTO DE ENGENHARIA  
AV. Valdir Mazutti, nº 799W Bom Jardim, Campos de Júlio - MT  
Telefone: 65 3387-2800

Obras:	Revitalização da Praça da Bíblia NO LOTEAMENTO CIDADE CAMPOS DE JÚLIO Quadra 40b, Lote 01, Rua Marechal C. Rondon	Área Total: _____ 2.016,00 m2
MUNICÍPIO DE CAMPOS DE JÚLIO-MT CNPJ: 01.614.516/0001-99	CINTYA VIEIRA SOUTO Arquiteta e Urbanista Responsável Técnico CAU: A 160810-0	
Conteúdo: ARQUITETÔNICO PLANTA DE MOBILIÁRIOS	DECLARO QUE A APROVAÇÃO DO PROJETO NÃO IMPLICA NO RECONHECIMENTO POR PARTE DA PREFEITURA DO DIREITO DE PROPRIEDADE DO TERRENO.	
Data: NOVEMBRO/2023	Escala: INDICADAS	Desenho: _____ Folha: 3/4