




Rua Mato Grosso

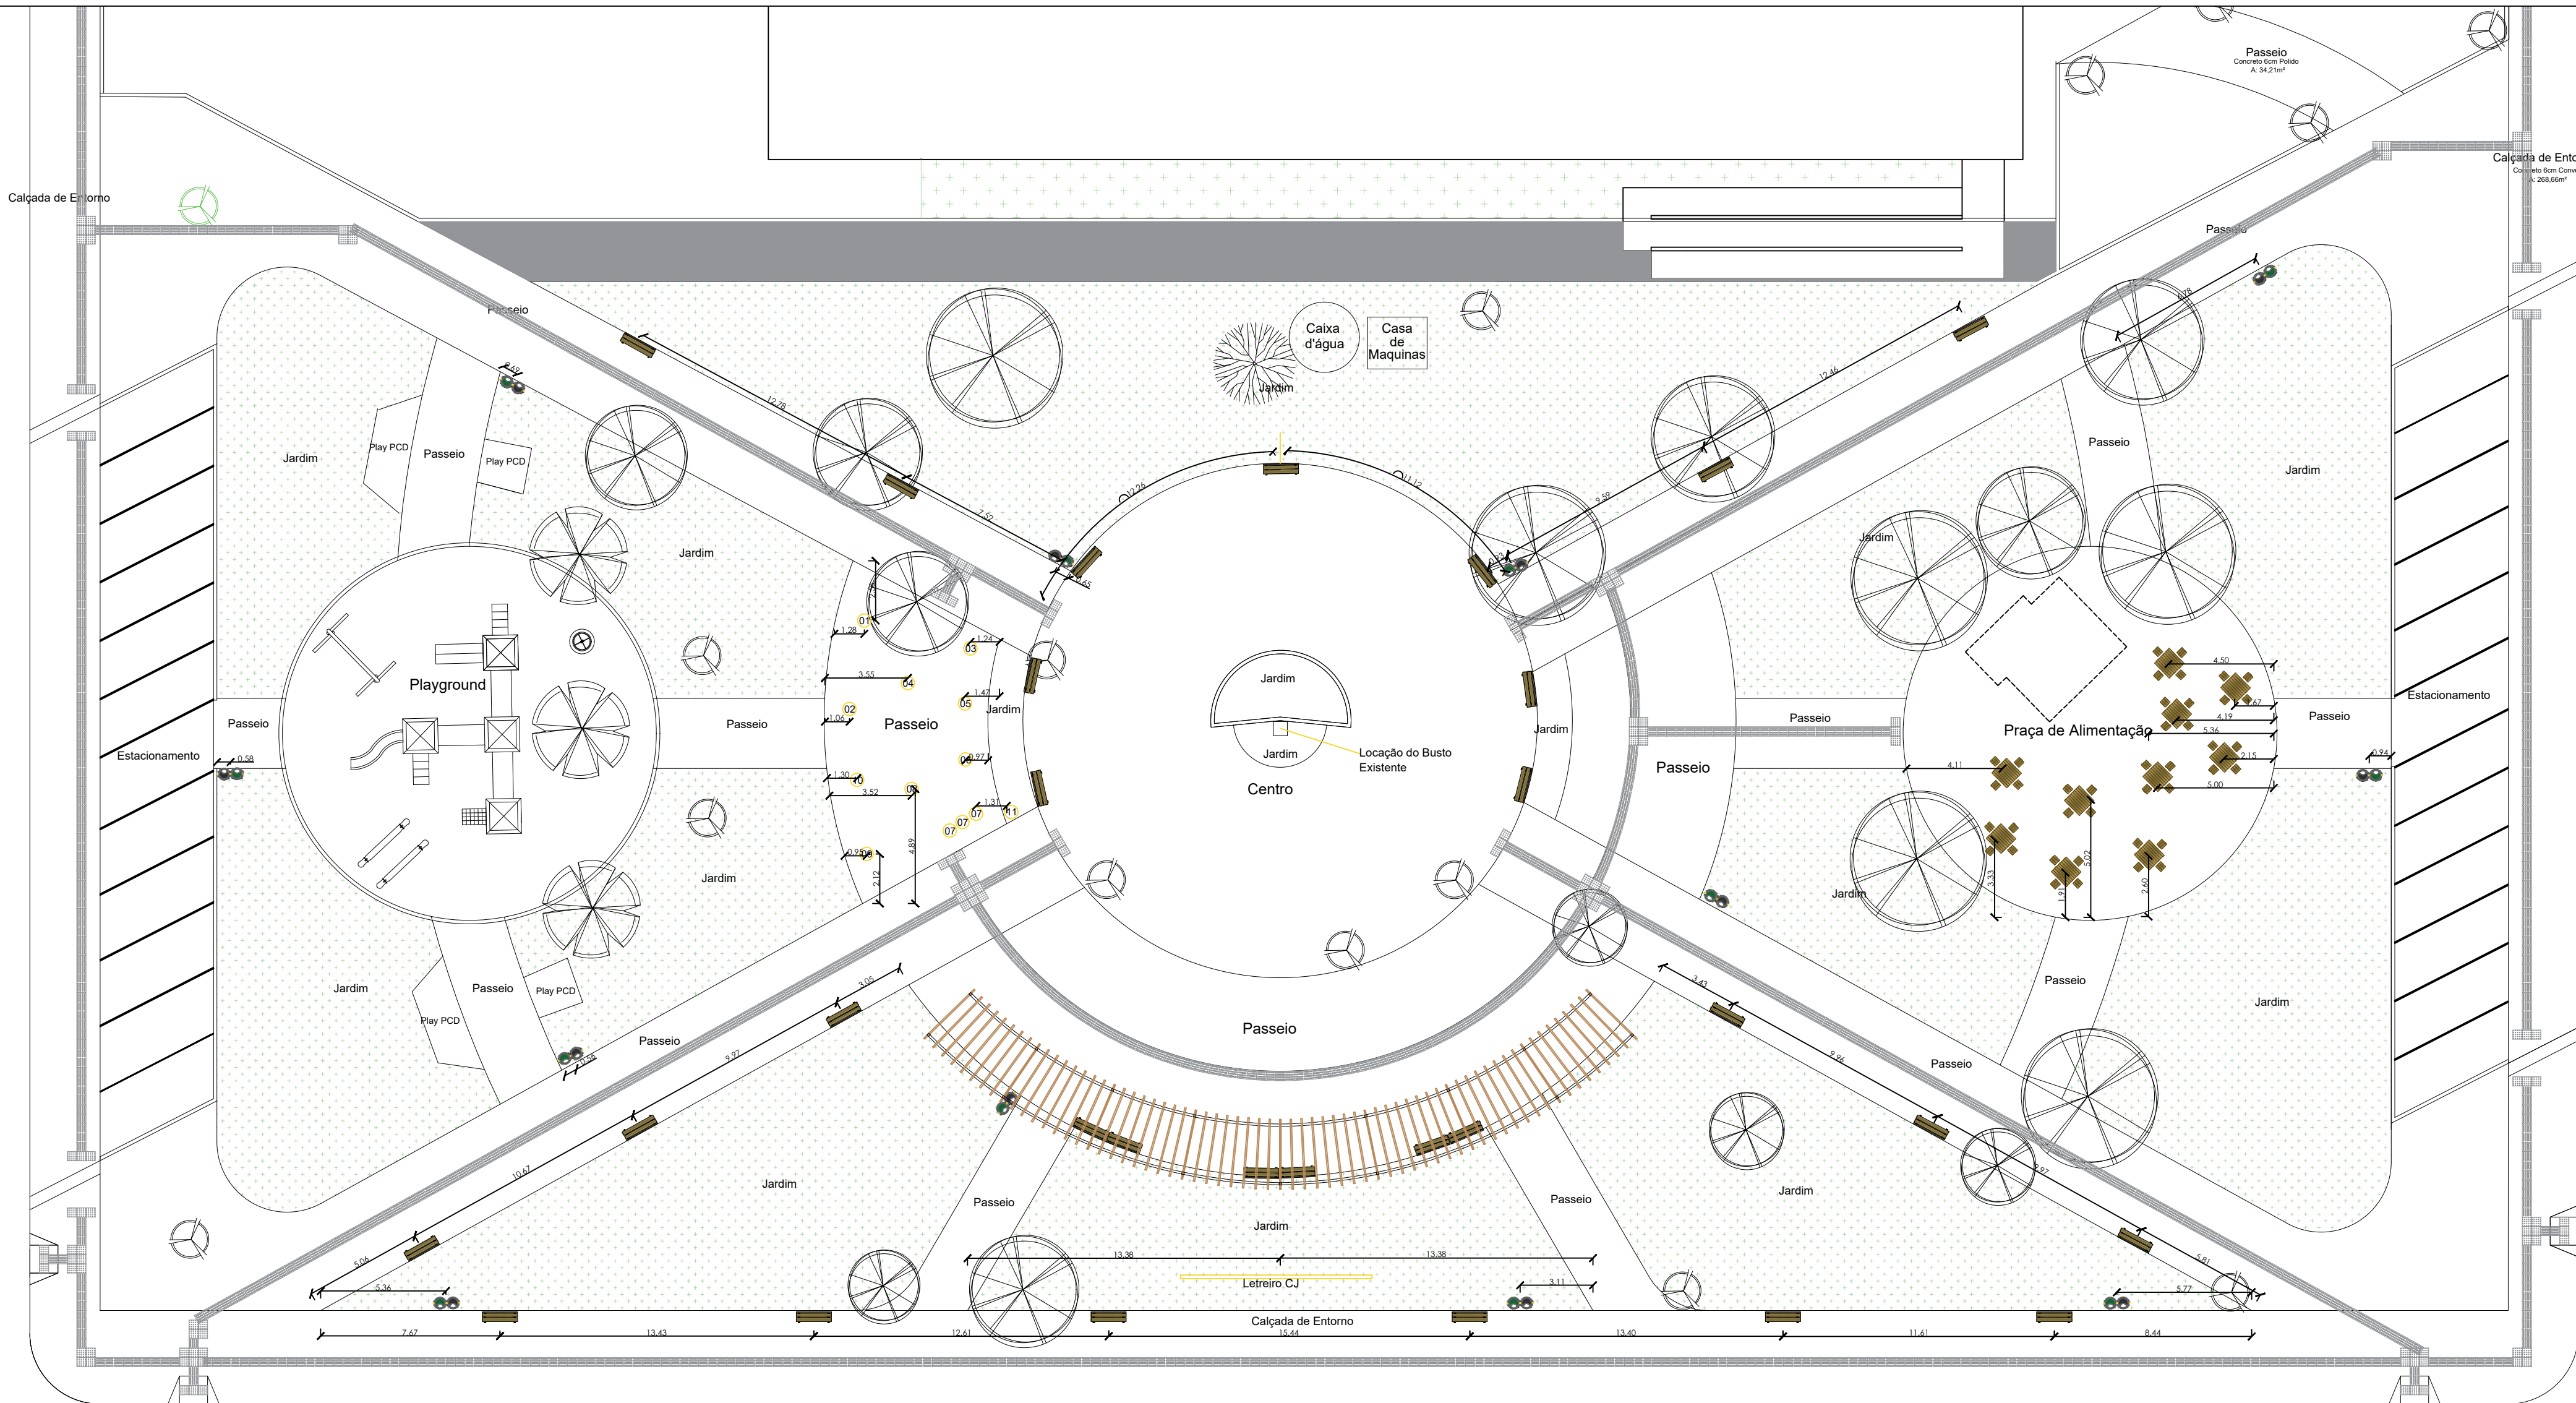

Rua Rio Grande do

QUADRO DE QUANTITATIVOS ACADEMIA DA SAÚDE				
ITEM	GRÁFICO	DESCRIÇÃO	UN	QUANT
01		ESQUI TRIPLO	UN	01
02		PRESSÃO DE PERNAS TRIPLO	UN	01
03		SIMULADOR DE CAMINHADA TRIPLO	UN	01
04		ESPALDAR	UN	01
05		SURF DUPLO	UN	02
06		ROTAÇÃO VERTICAL DUPLA	UN	01
07		REMADA SENTADA	UN	03
08		ALONGADOR TRÊS ALTURAS	UN	01
09		SIMULADOR DE BICICLETA TRIPLO	UN	01
10		MULTIEXERCITADOR 6 FUNÇÕES	UN	01
11		PLACA ORIENTATIVA 2,0X1,0M	UN	01

PLANTA BAIXA LOCAÇÃO MOBILIÁRIOS
Esc: 1/200

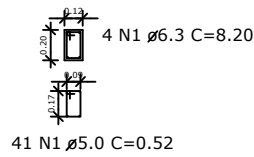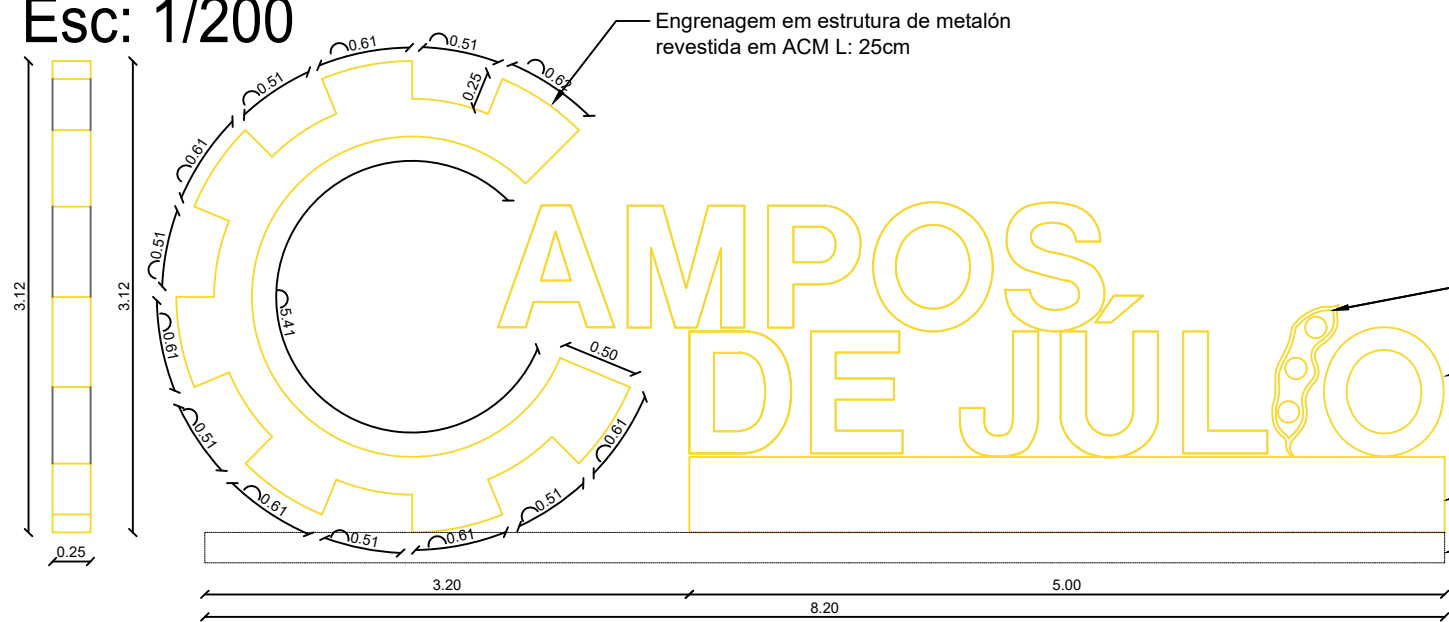


RELAÇÃO DO AÇO					
ACAO	N	DIAM. (mm)	QUANT. (un)	C-TOTAL (cm)	PESO-VTOR (kg)
CABO	1	8,0	41	52	2132
CABO	2	6,3	4	820	3280









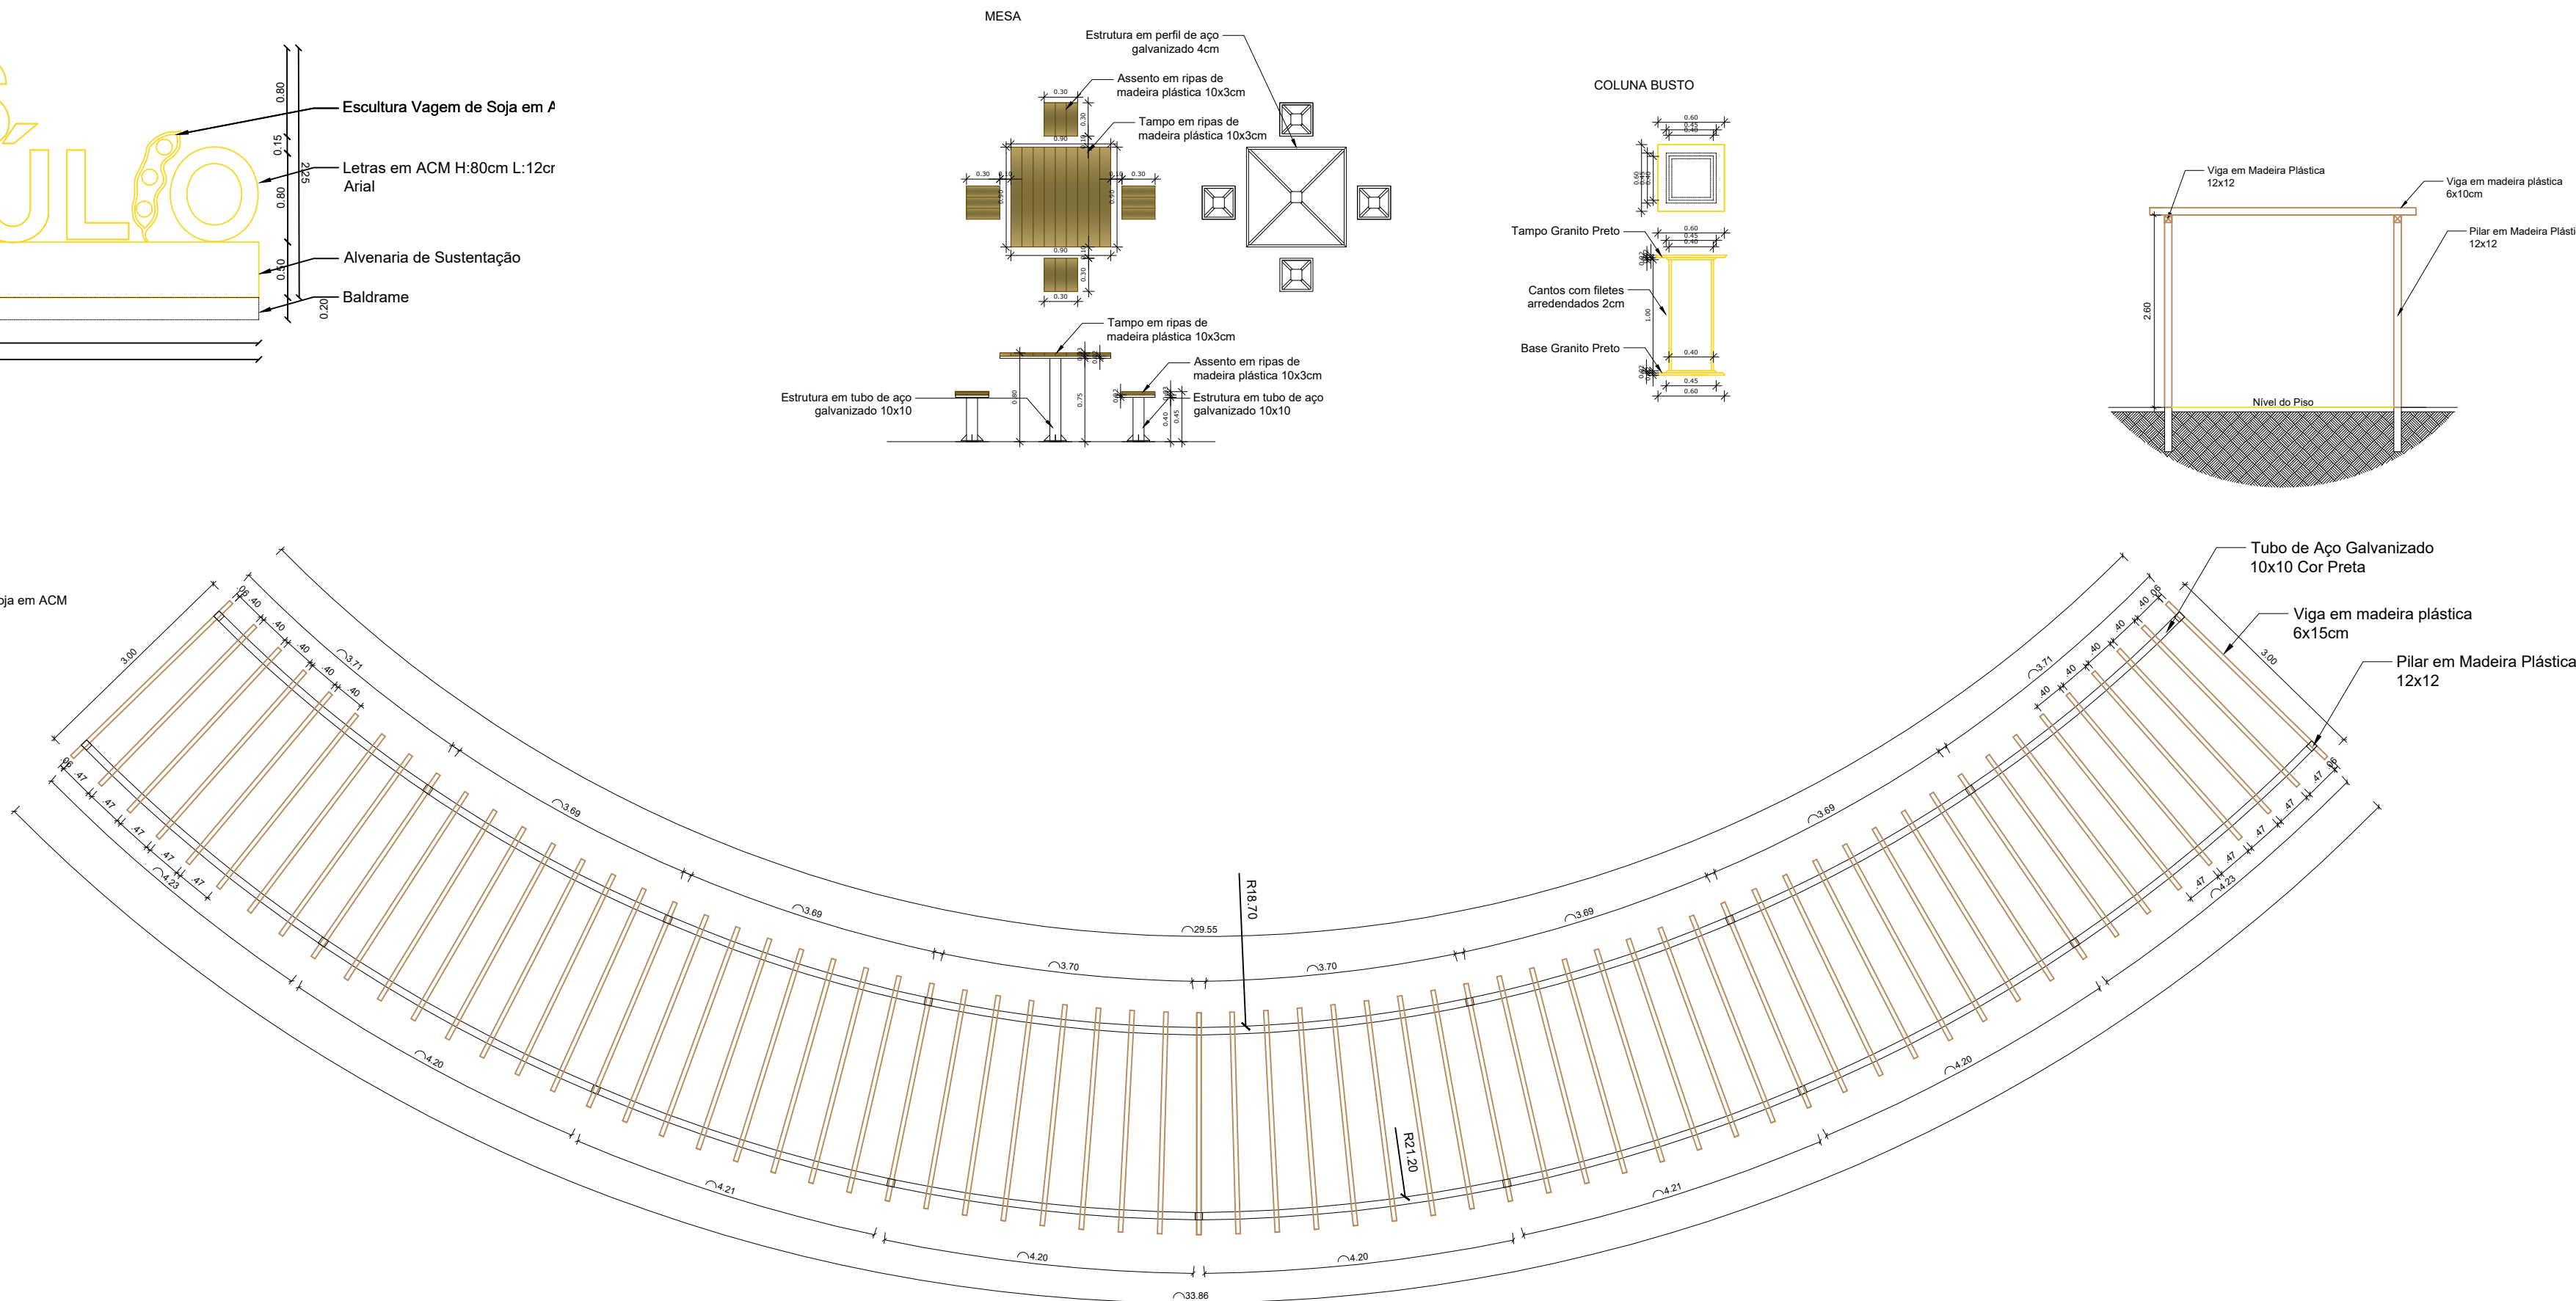


RESUMO DO AÇO			
ACAO	DIAM. (mm)	C-TOTAL (m)	PESO-VTOR (kg)
CABO	8,0	21,32	3,81
CABO	6,3	32,80	66,99

Volum. de concreto(8,20x0,15x0,20)=0,246m³
Área de Formão(8,20x0,40)=3,28m²
Área de Alvenaria(5,0x0,80)=4,00m²



Escultura Vagem de Soja em ACM



QUADRO DE QUANTITATIVOS					
GRÁFICO		ITEM	DESCRIÇÃO	UN	QUANT
		01	BANCO EM MADEIRA PLÁSTICA COM ENCOSTO LINHA IN BRASIL 1.50M	UN	29
		02	CJ DE MESA E CADEIRAS EM MADEIRA PLÁSTICA LINHA IN BRASIL	UN	10
		03	LIXEIRA EM MADEIRA PLÁSTICA 62L DUPLA INCLUSO SUPORTE IN BRASIL	UN	12
		04	GANGORRA EM ALUMÍNIO E PLÁSTICO	UN	02
		05	CARROSSEL GIRA GIRA EM ALUMÍNIO	UN	01
		06	PERGOLADO MADEIRA PLÁSTICA TIPO2	UN	01



DEPARTAMENTO DE ENGENHARIA
AV. Valdir Mazutti, nº 799W Bom Jardim, Campos de Júlio - MT
Telefone: 65 3387-2800

Obras: PROJETO PARA REVITALIZAÇÃO DA PRAÇA VALDIR MASUTTI - CENTRO Quadra 18, Lote 01, Av. Valdir Mazutti	Área da Praça: 5.828,55 m2
MUNICÍPIO DE CAMPOS DE JÚLIO-MT CNPJ: 01.614.516/0001-99	CINTYA VIEIRA SOUTO Arquiteta e Urbanista Responsável Técnico CAU 134752-7
Conteúdo: ARQUITETÔNICO MOBILIÁRIOS	DECLARO QUE A APROVAÇÃO DO PROJETO NÃO IMPLICA NO RECONHECIMENTO POR PARTE DA PREFEITURA DO DIREITO DE PROPRIEDADE DO TERRENO.
Data: FEVEREIRO/2024	Escala: INDICADAS
Desenho:	Folha: 11