



PLANTA DE LOCALIZAÇÃO - PERÍMETRO URBANO DE CAMPOS DE JÚLIO-MT  
ESC: 1-10.000



MAPA DA ÁREA - GOOGLE EARTH

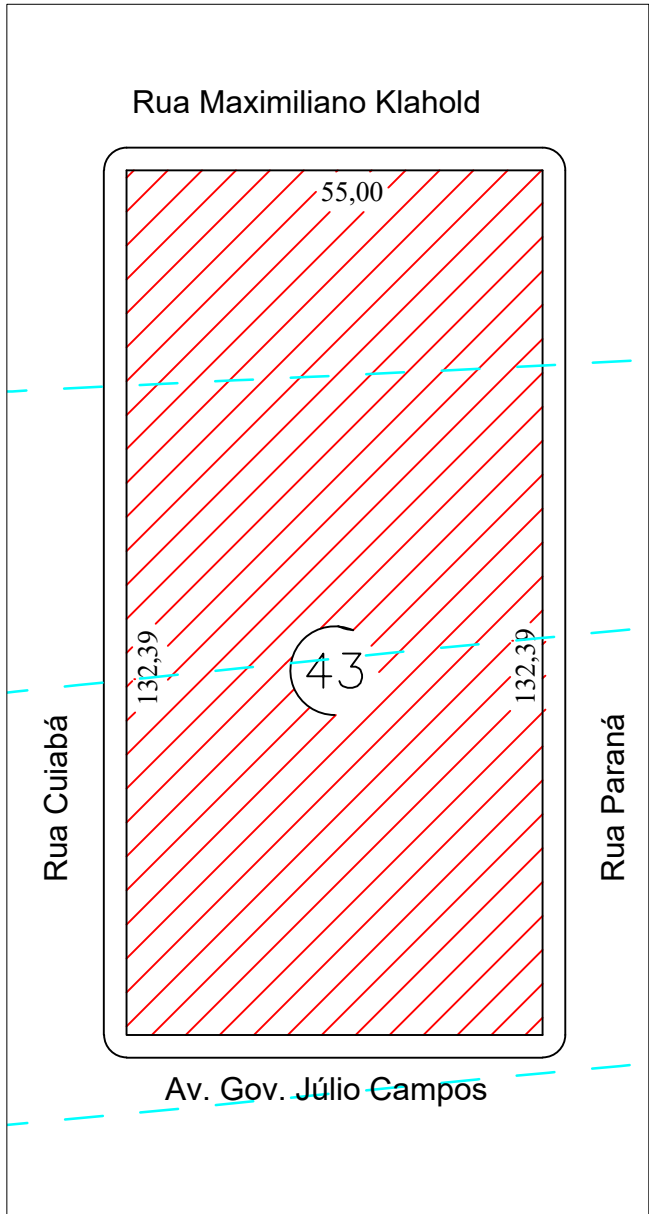

PLANTA DE LOCALIZAO  
ESC: 1-1.500

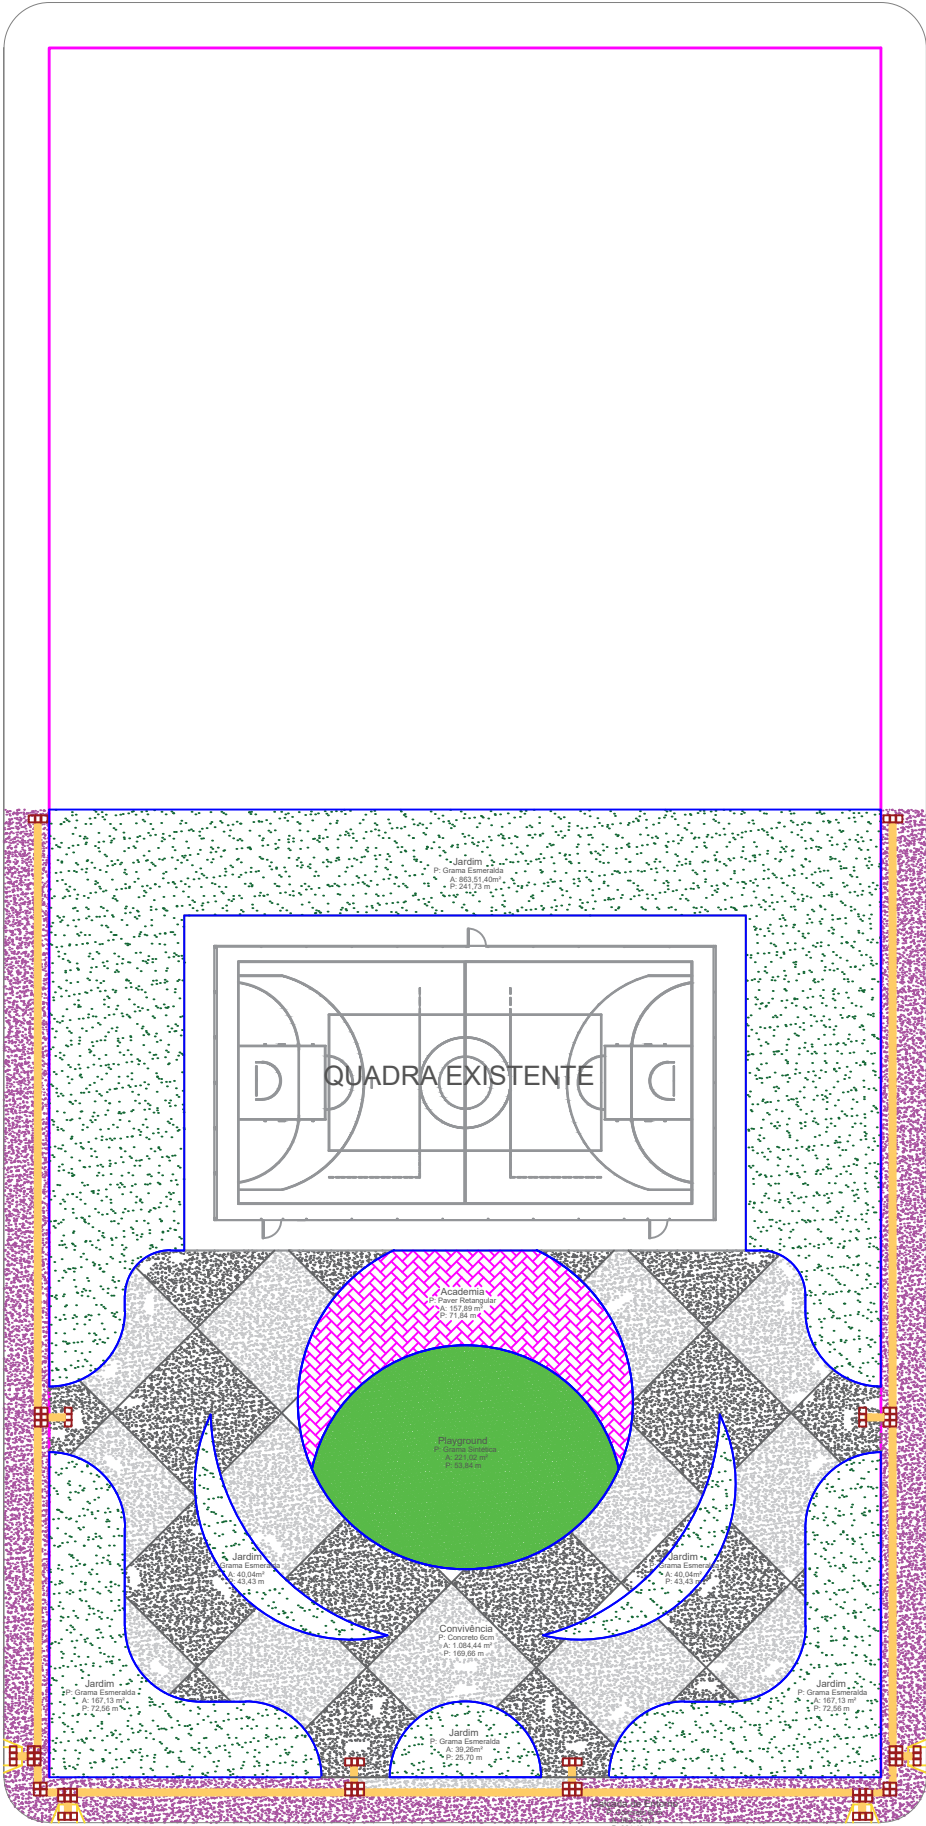

PLANTA DE SITUAO  
ESC: 1- 500

Latitude: 1342'57,65"S  
Longitude: 5915'23,35"O

<p><b>PREFEITURA MUNICIPAL DE CAMPOS DE JLIO</b> <b>DEPARTAMENTO DE ENGENHARIA</b> Avenida Valdir Masutti, n 1999, Bom Jardim - Campos de Jlio Fone:0xx65-3387-2800</p>		
<p>Obra: <b>Construo de praa no Loteamento Cidade Campos de Jlio-MT</b></p>		<p>rea Total do Terreno: 6.290,90 m rea Quadra Existente: 822,87m rea Pavimentada: 1.084,44m rea da Praa: 3.520,00m Coef. de Permeabilidade: 30,31%</p>
<p>Local: <b>Avenida Jlio Campos, Quadra 43, Lote 01</b></p>		<p>Resp. Tcnico:  <b>CNTYA VIEIRA SOUTO</b> ARQUITETA E URBANISTA CAU: A160810-0</p>
<p><b>IMPLANTAO</b></p>		
<p>Data: <b>Maro/2024</b></p>	<p>Escalas: <b>Indicadas</b></p>	<p>Folha: <b>1/6</b></p>