



Elemento	Pos.	Diam.	Q.	Dob. (cm)	Ret. (cm)	Dob. (cm)	Comp. (cm)	Total (cm)	CA-50 (kg)	CA-60 (kg)
Armadura longitudinal inferior	1	ø5	44	6	184		190	8360		13,1
	2	ø5	8		190		190	1520		2,4
Total+10%:										17,1
ø5:									0,0	17,1
Total:									0,0	17,1

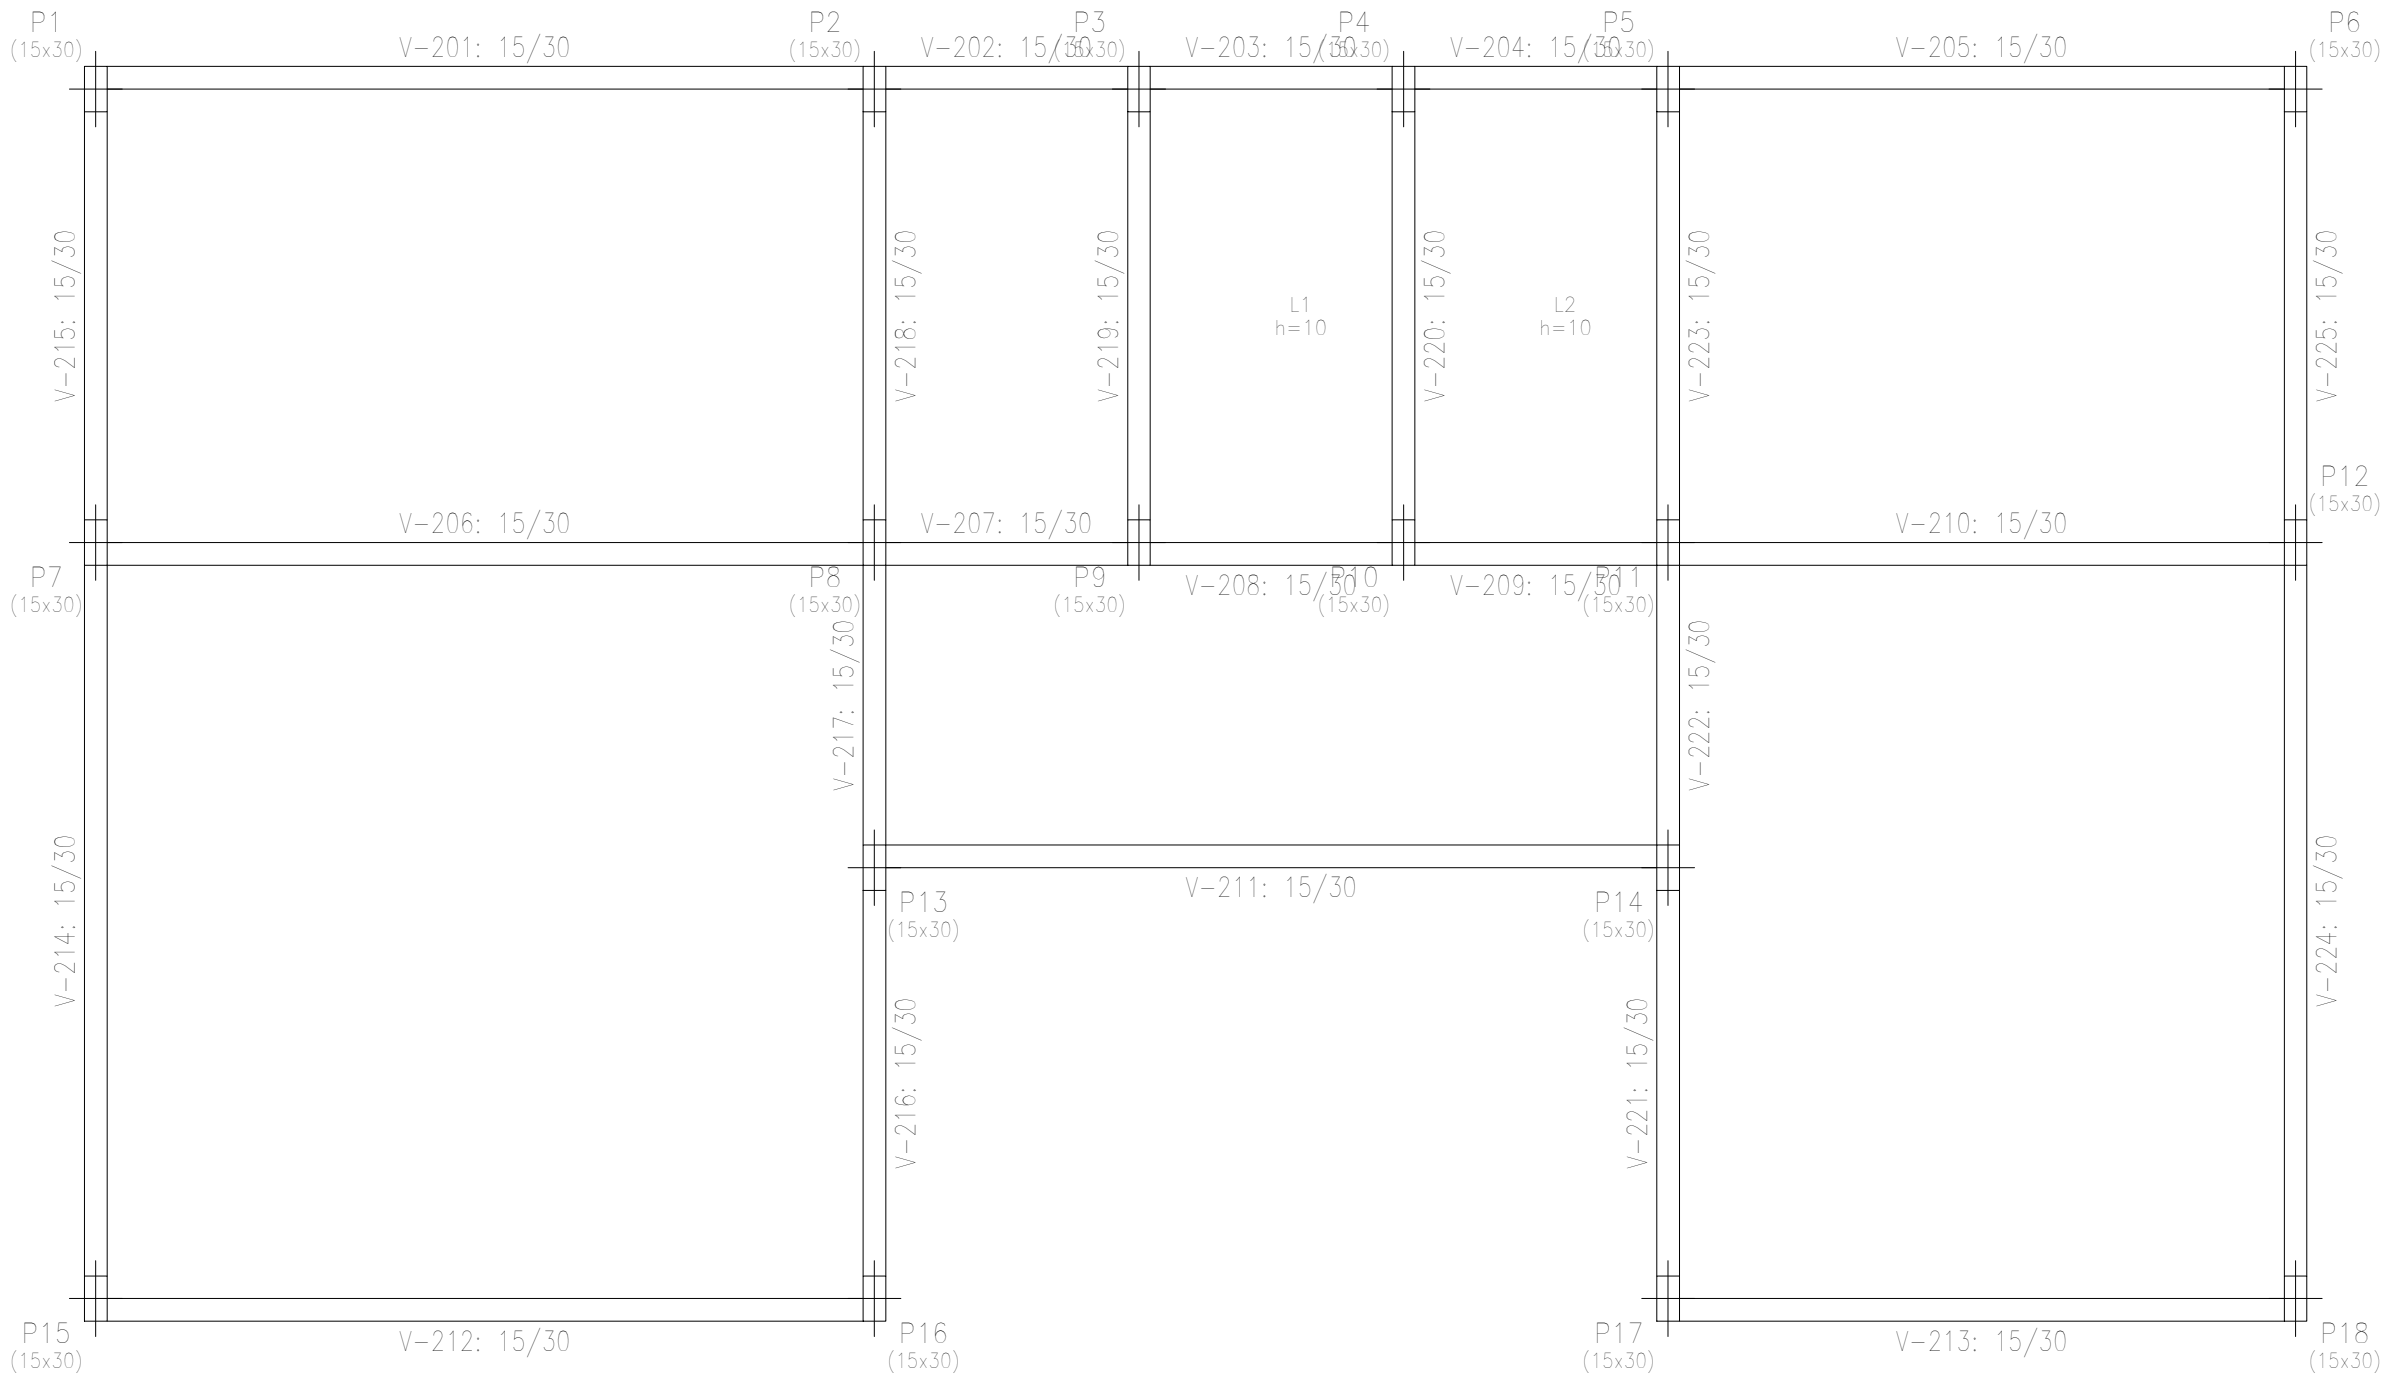

Piso 2
Armadura longitudinal inferior
Concreto: C25, em geral
CA-50 e CA-60
Escala: 1:30

Piso 2
Fundação
Concreto: C25, em geral
Escala: 1:50

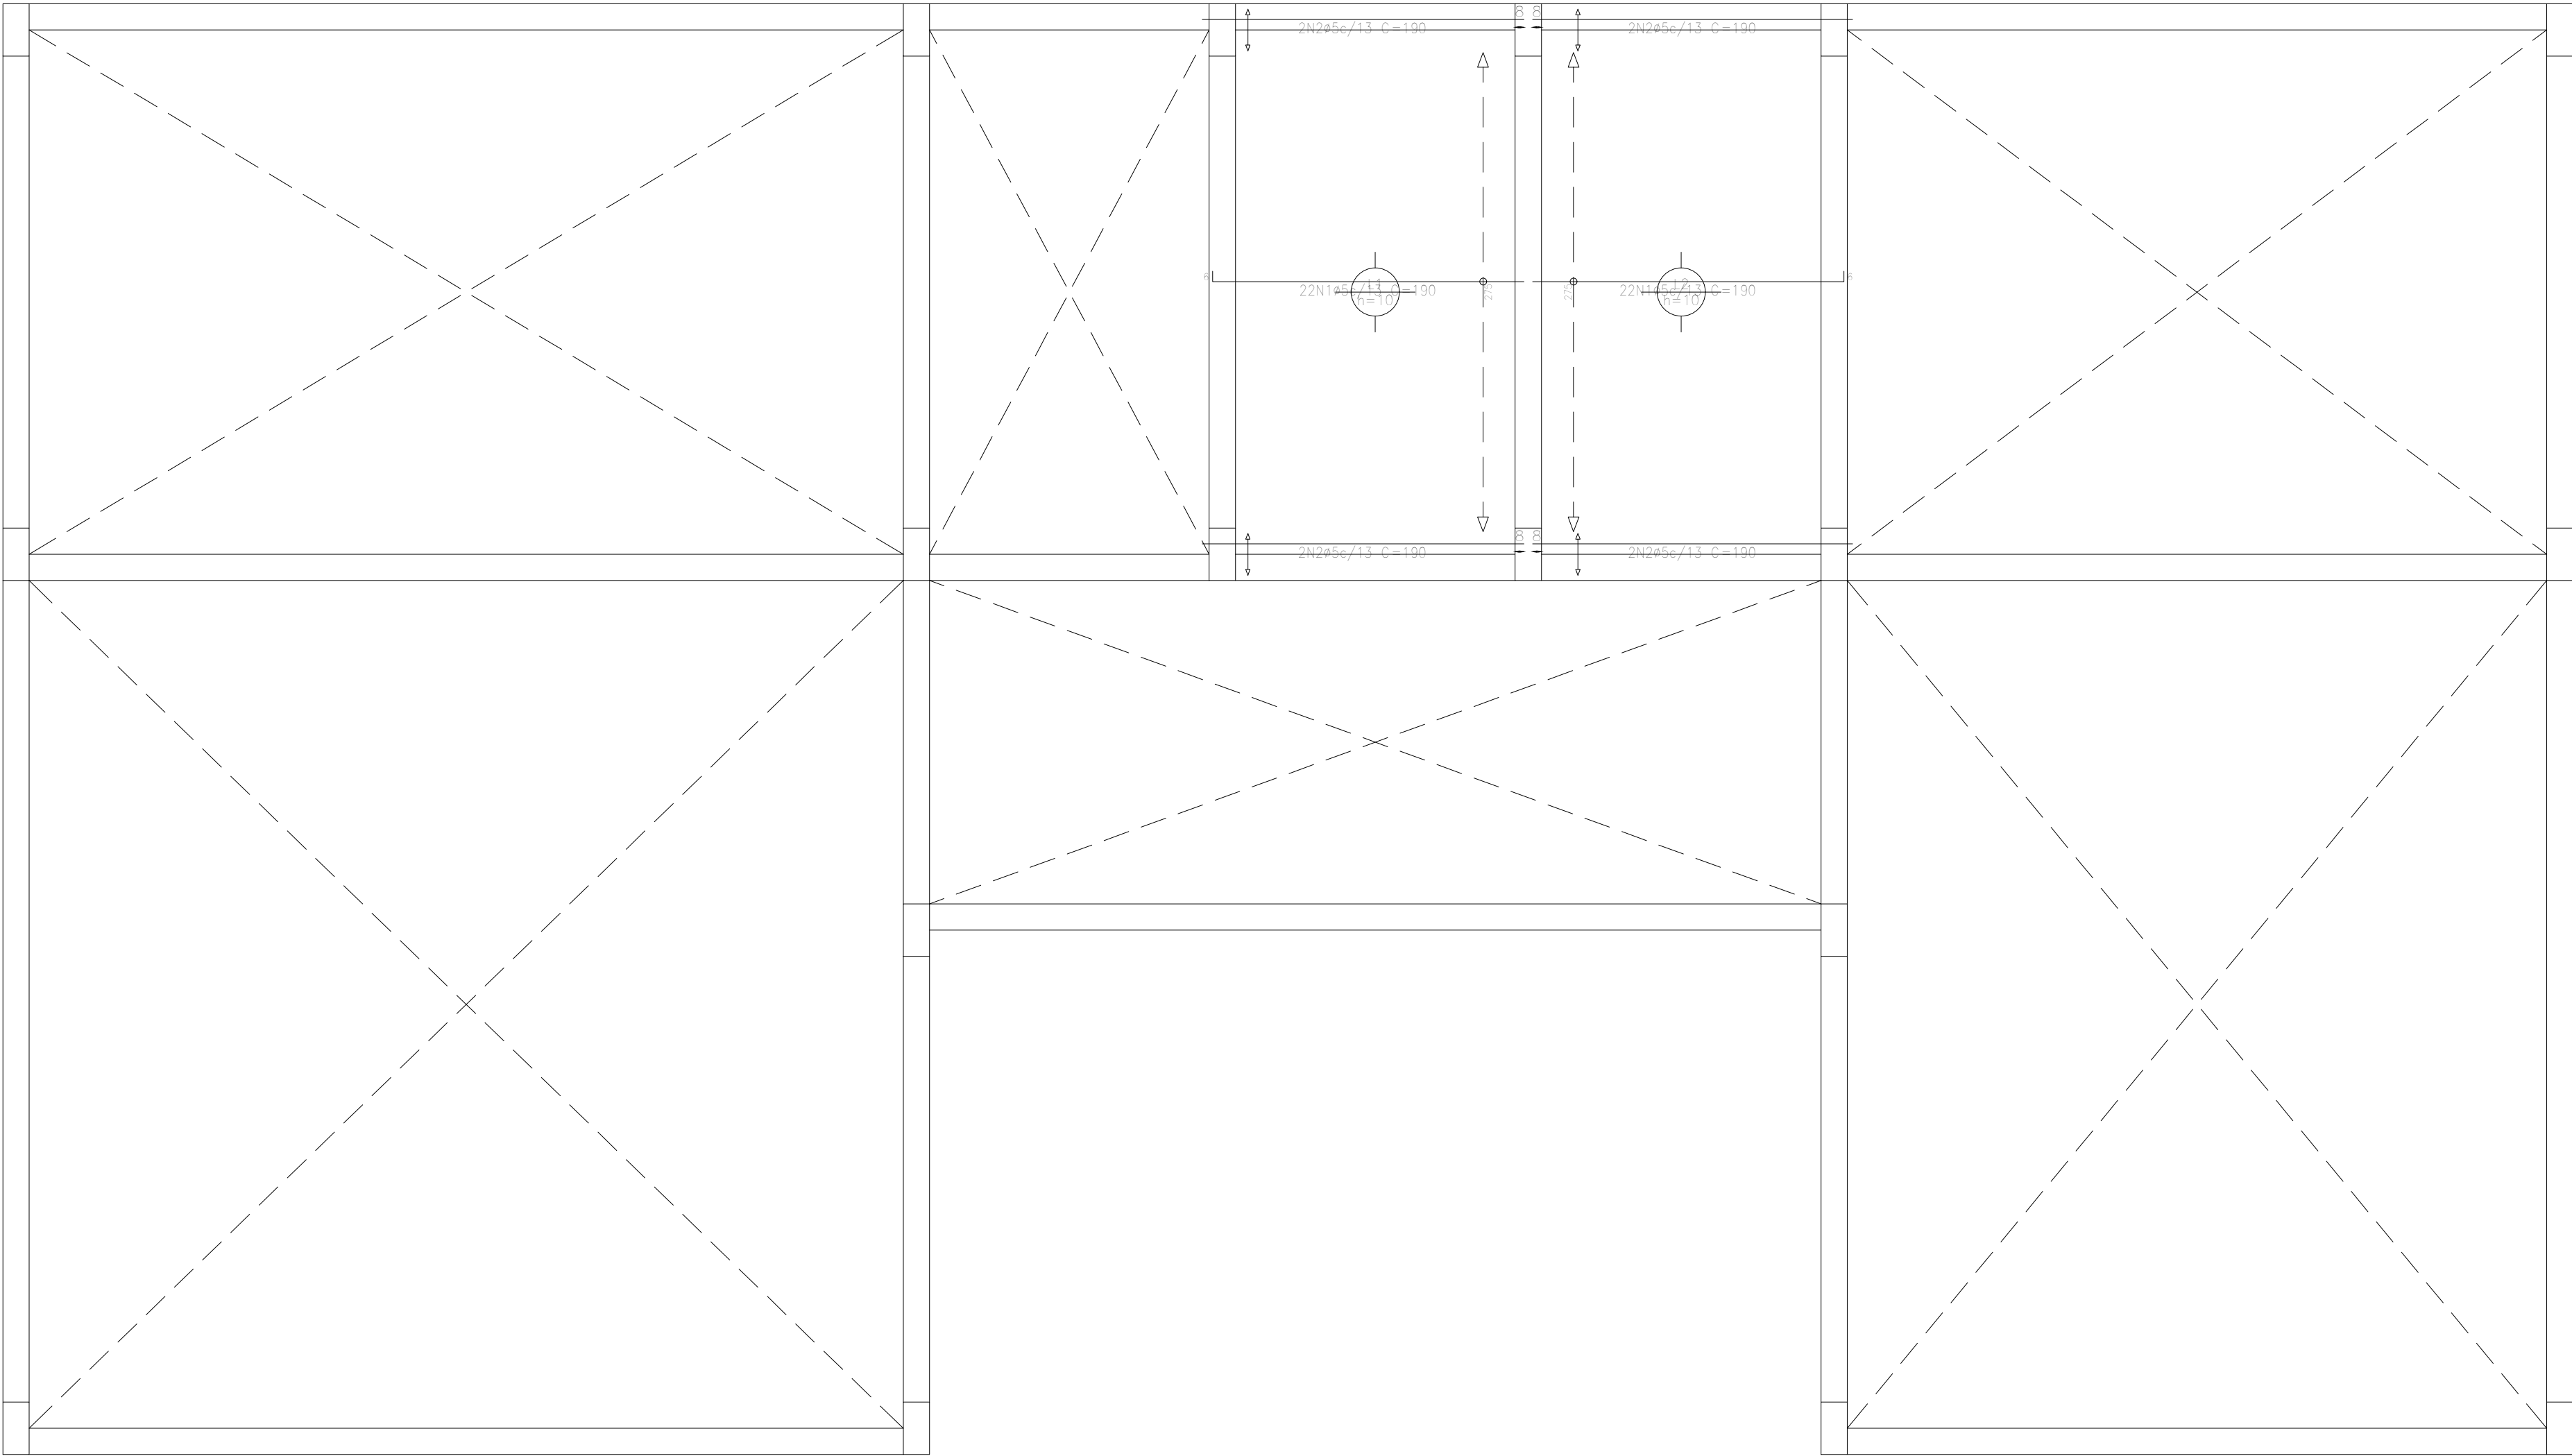

Ampliação Transbordo		Data: 07/02/2024	
Local: Transbordo Municipal		Número de desenho:	
Promotor:			
Projeto Estrutural		Escala:	Indicada
Eduardo Rampanelli Tosetto Engenheiro Civil Número de CREA: 1220503037		Data: 07/02/2024	