

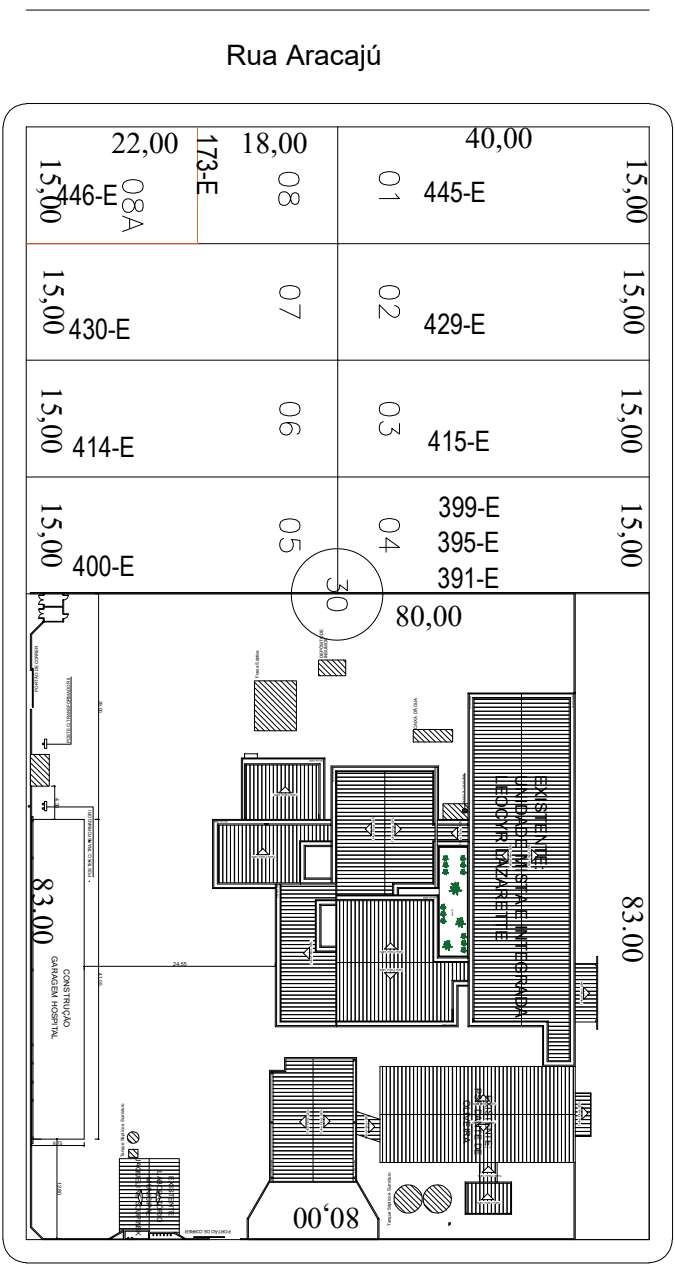


Rua Volmir Taborda Câmara

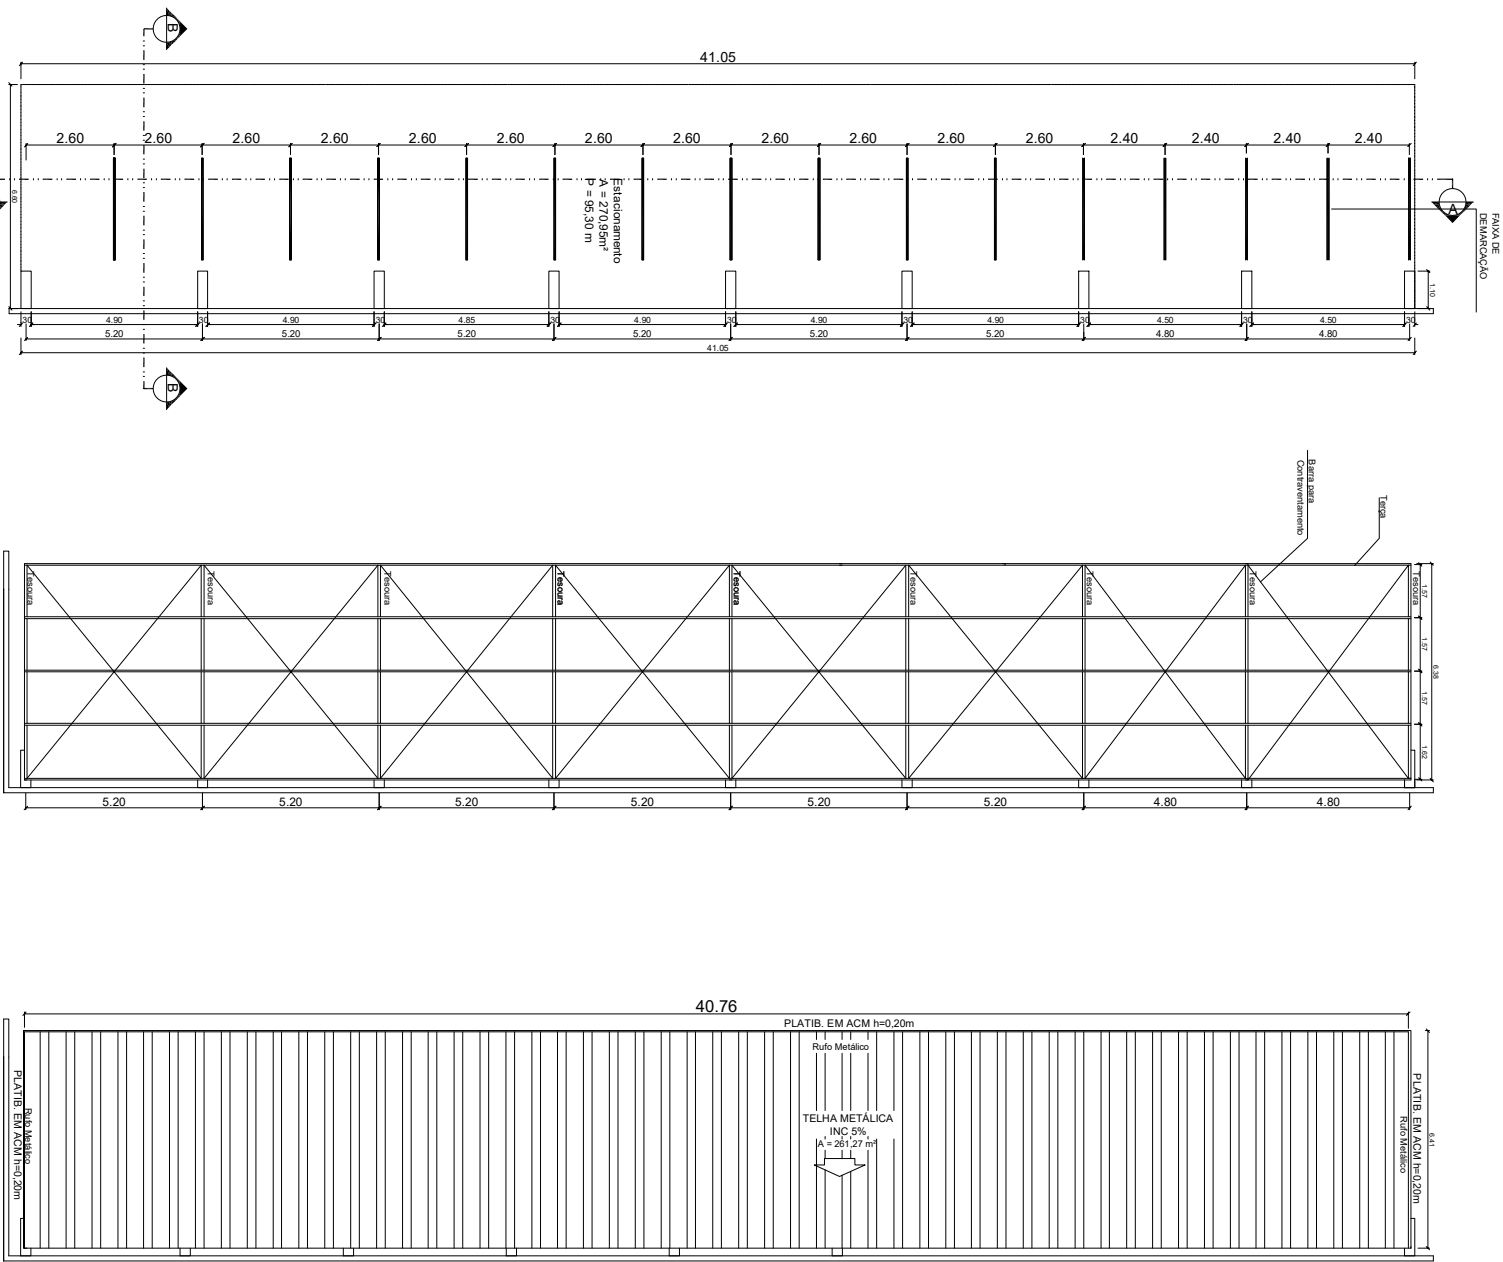


Rua Danilo Antonio Gelati

SITUAÇÃO E LOCAÇÃO


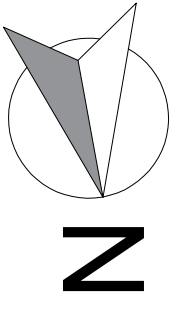


PLANTA BAIXA

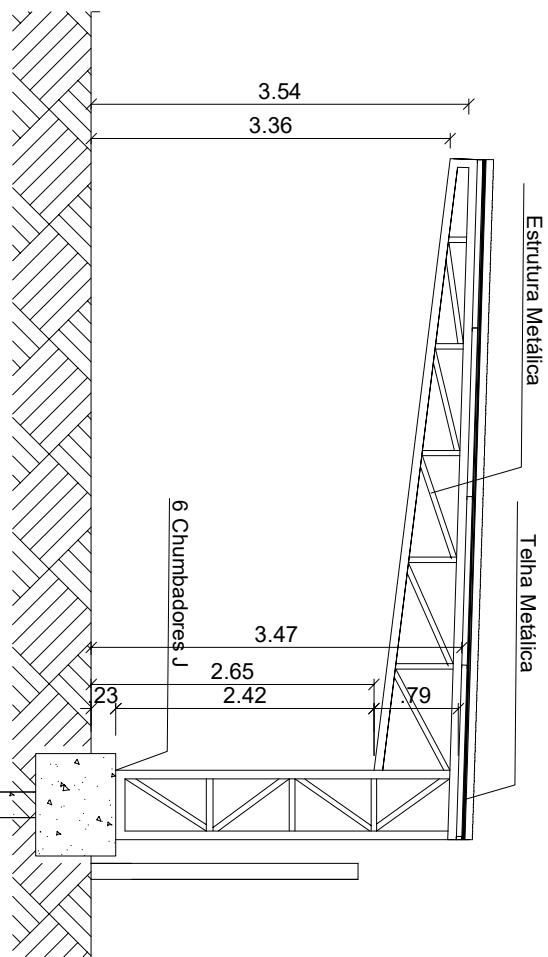

PLANTA DE COBERTURA

CORTE BB

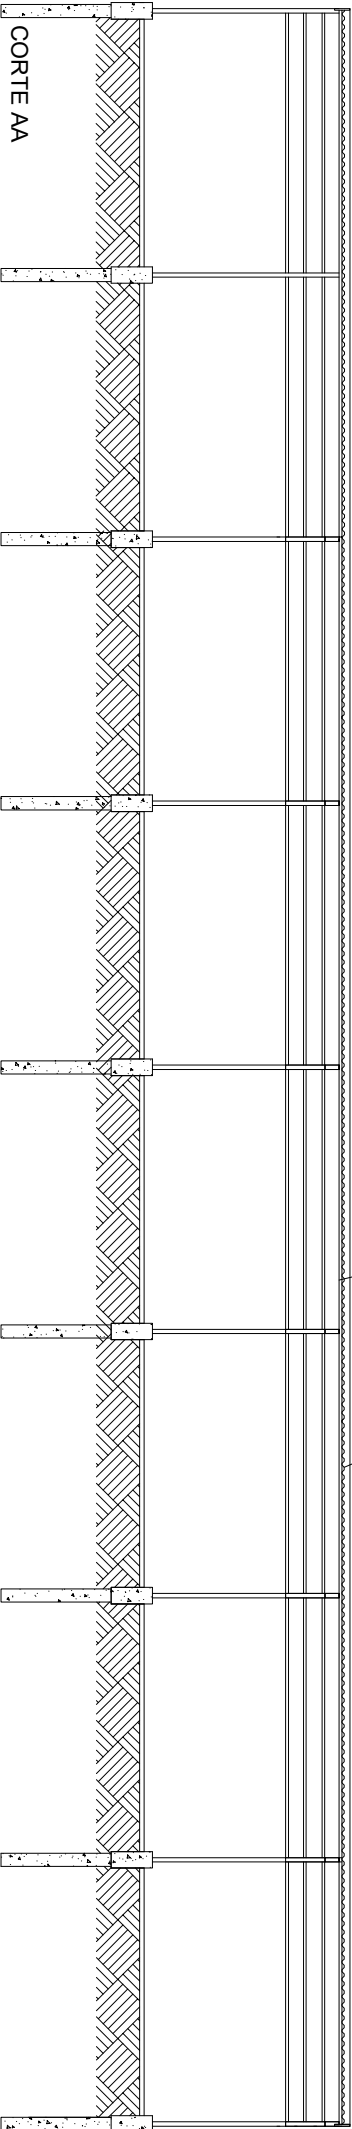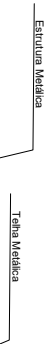

CORTE AA



PREFEITURA MUNICIPAL DE CAMPOS DE JÚLIO

Departamento de Engenharia
Avenida Valdir Mazutti, n° 1.999, Bom Jardim - Campos de Júlio
Fone: 0xx65-3387-2800

Obras:

GARAGEM HOSPITAL
R. Valmir Taborda Câmara, 341/E
Centro

Area:

Estacion. Coberto	261,27 m²
Total à Construir	270,95 m²

Prefeitura Municipal de Campos de Júlio

Responsável Técnico
Ingrid Katrine M. Fernandes
RPN : 1221726471

Conteúdo: PLANTA BAIXA; CORTES PLANTA DE COBERTURA NORTE; SITUAÇÃO E LOCAÇÃO

DECLARO QUE A APROVAÇÃO DO PROJETO NÃO IMPLICA NO RECONHECIMENTO POR PARTE DA PREFEITURA DO DIREITO DE PROPRIEDADE DO TERRENO.

FEVEREIRO/2024

Escala:
INDICADAS

Desenho:
INGRID KATRINE M.
FERNANDES

9.