



esc 1:100

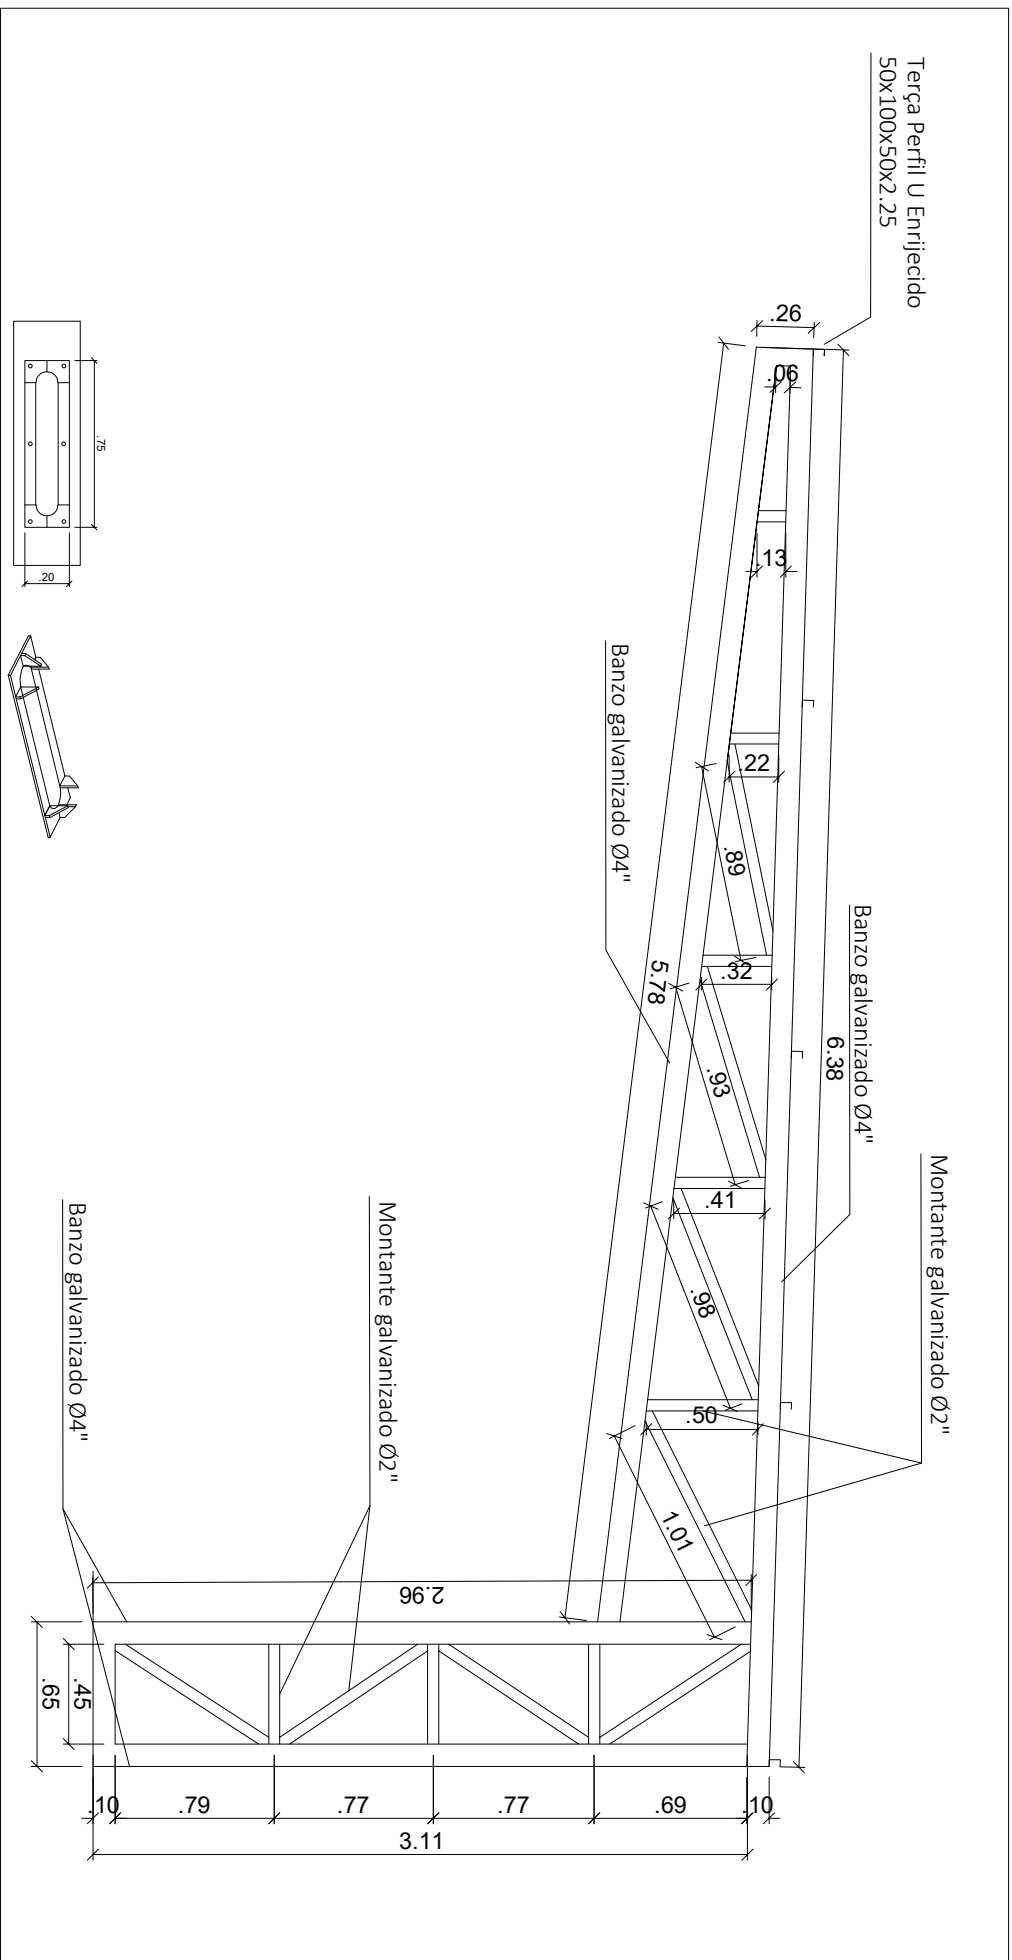

esc 1:100

		<p>PREFEITURA MUNICIPAL DE CAMPOS DE JÚLIO</p> <p>Departamento de Engenharia</p> <p>Avencida Valter Mazutti, nº 1989, Bom Jardim - Campos de Júlio</p> <p>Fone:06665-3387-2800</p>	
<p>Outras:</p> <p>GARAGEM HOSPITAL</p> <p>R. Vainir Taborda Camero, 347/E</p> <p>Centro</p>		<p>Área:</p> <p>Estacion, Coberto _____ 261,27 m²</p> <p>Total a Construir _____ 270,95 m²</p>	
<p>Contrato:</p> <p>DETALHAMENTO ESTRUTURA METALICA</p>		<p>Responsável Técnico</p> <p>Ingeniero Civil</p> <p>RPM: 12217564/7</p>	
<p>Data:</p> <p>FEVEREIRO/2024</p> <p>Escala:</p> <p>INDICADAS</p>		<p>Desenho:</p> <p>INGENIO KATRINE M. FERNANDES</p> <p>Folha:</p>	
<p>Prefeitura Municipal de Campos de Júlio</p>		<p>DECLARO QUE A APROVAÇÃO DO PROJETO NÃO IMPLICA NO RECONHECIMENTO POR PARTE DA PREFEITURA DO DIREITO DE PROPRIEDADE DO TERRENO.</p>	