


HIDRAULICA


esc 1:100

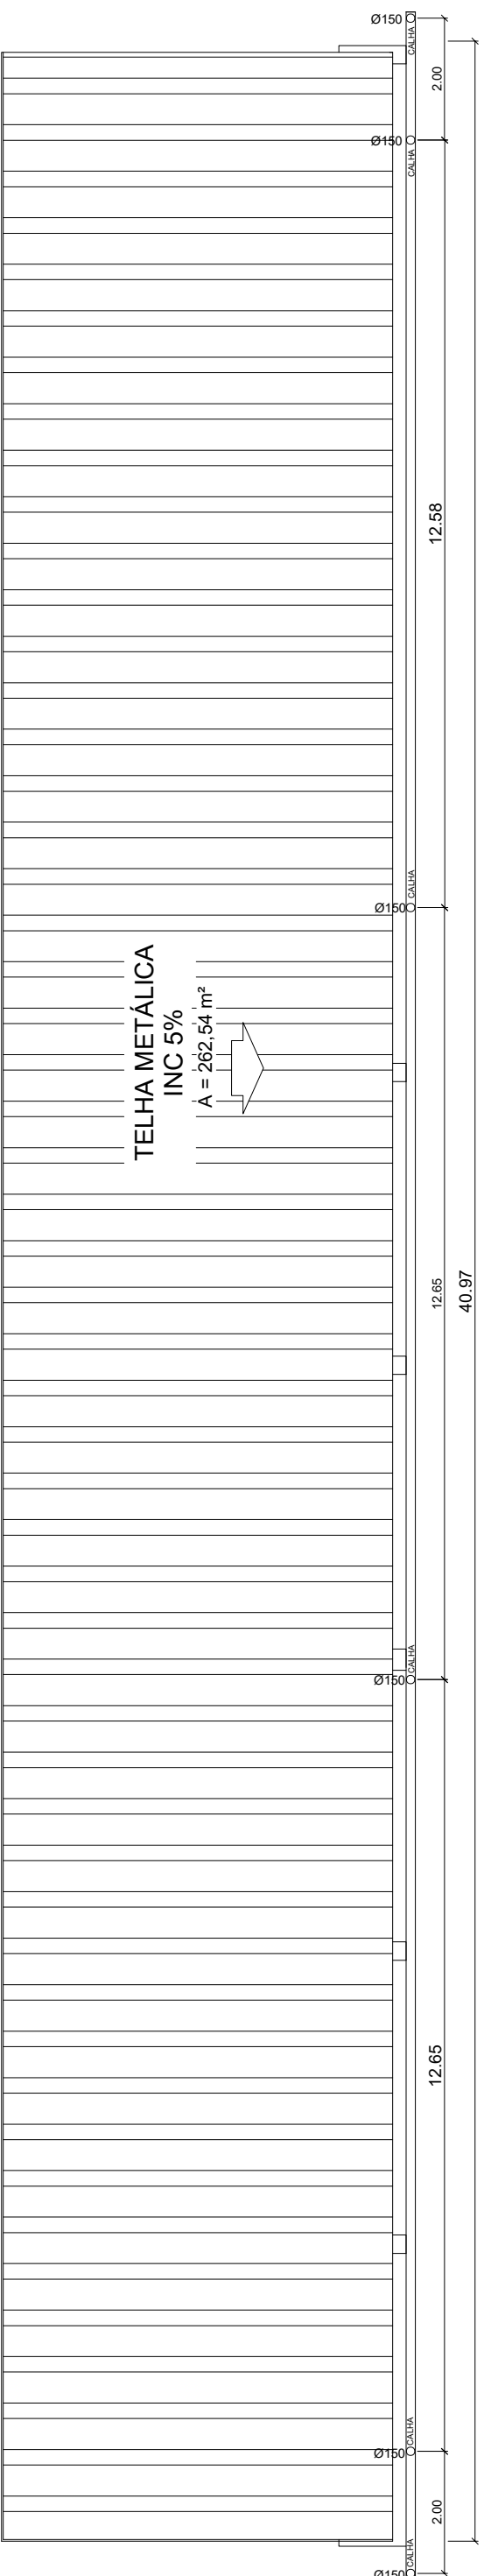

PLUVIAL

esc 1:100

Materiais para instalações Hidráulicas			
Tubos	25 mm	42,55 M	
	150 mm	12 M	
RG - Registro de Gaveta	25 mm	01 UN	
JH - Joelho 90°	25 mm	03 UN	
TE - Tê 90°	25 mm	03 UN	

	
<p>PREFEITURA MUNICIPAL DE CAMPOS DE JÚLIO</p> <p>Departamento de Engenharia</p> <p>Avenida Valdir Masutti, nº 1999, Bom Jardim - Campos de Júlio Fone: 0665-3817-2800</p>	
<p>Obra:</p> <p>GARAGEM HOSPITAL</p> <p>R. Vaniir Taborda Câmara, 394/E</p> <p>Centro</p>	
<p>Arce:</p> <p>Estação, Cobotto _____ 261,27 m²</p> <p>Total à Construir _____ 270,95 m²</p>	
<p>Responsável Técnico</p> <p>Ingrá Karina M. Fernandes</p> <p>RTN : 12.176841</p>	
<p>Comando</p> <p>PLANTA HIDRALICA</p> <p>PLANTA PLUVIAL</p> <p>QUADRO DE MATERIAIS</p>	<p>Prefeitura Municipal de Campos de Júlio</p> <p>DECLARO QUE A APROVAÇÃO DO PROJETO NÃO IMPLICA NO RECONHECIMENTO POR PARTE DA PREFEITURA DO DIREITO DE PROPRIEDADE DO TERRENO.</p>
<p>Data:</p> <p>FEVEREIRO/2024</p> <p>Escala:</p> <p>INDICADAS</p> <p>Desenho:</p> <p>INGRÍD KARINE M. FERNANDES</p> <p>Folha:</p>	