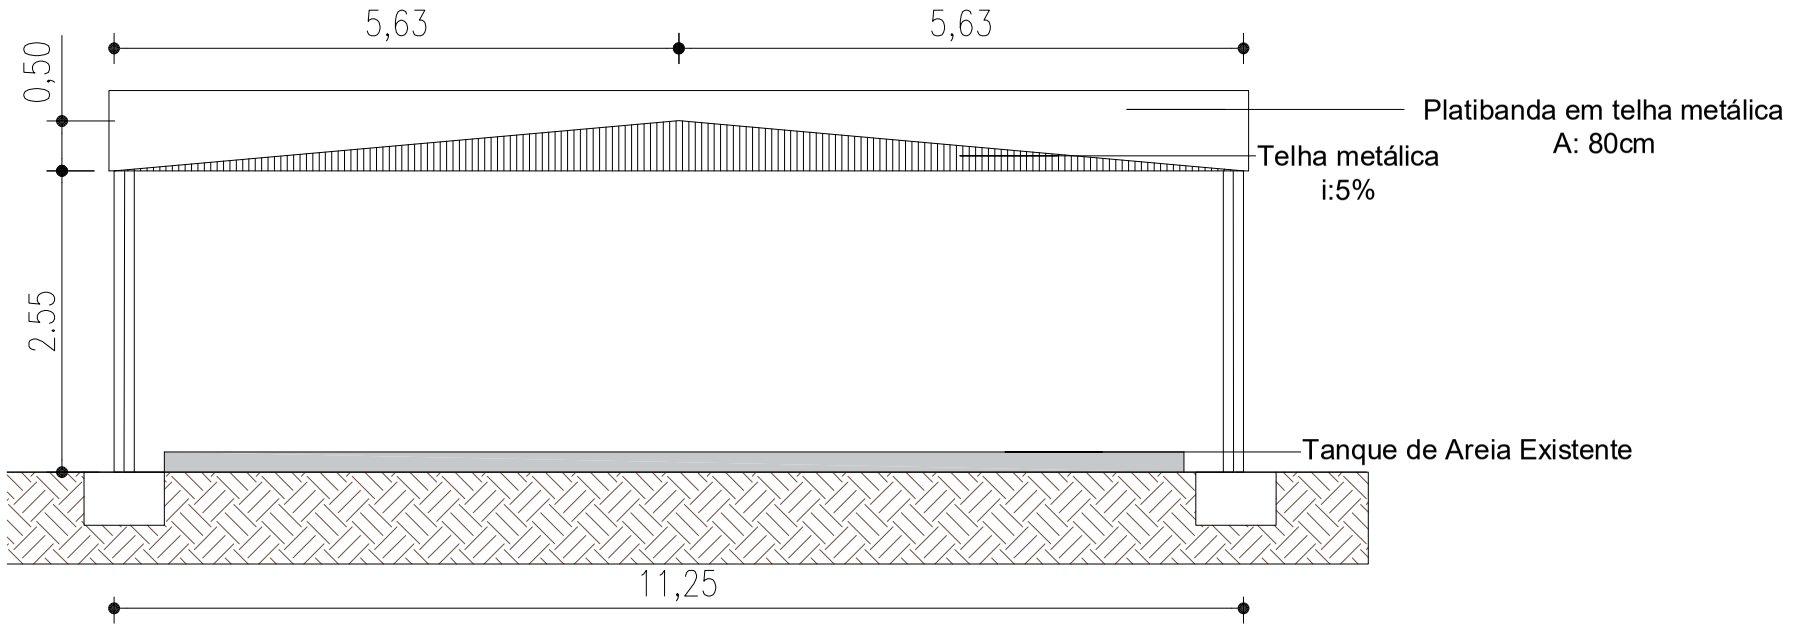

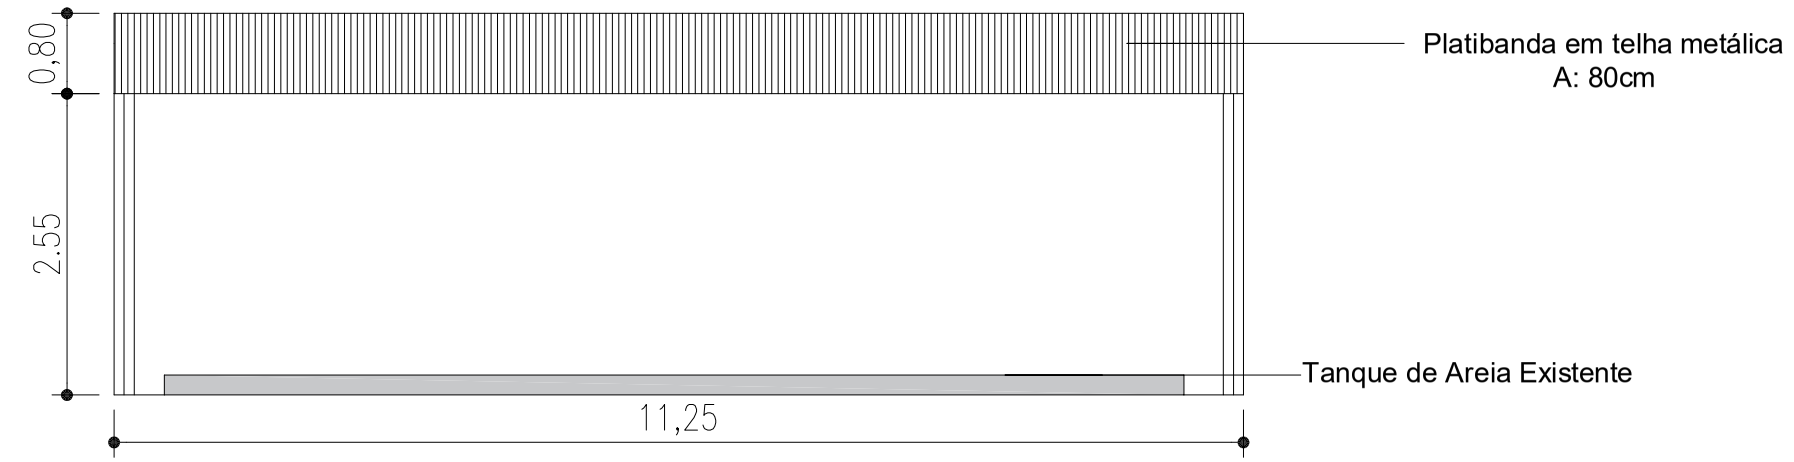

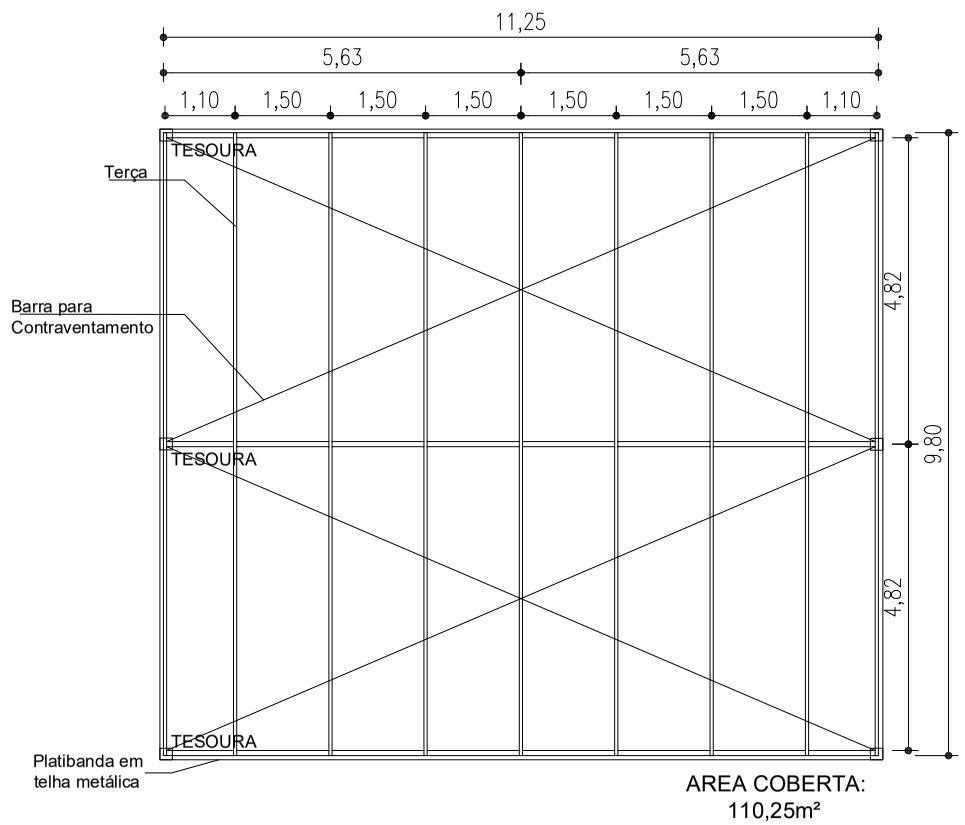

AREA COBERTA:
110,25m²

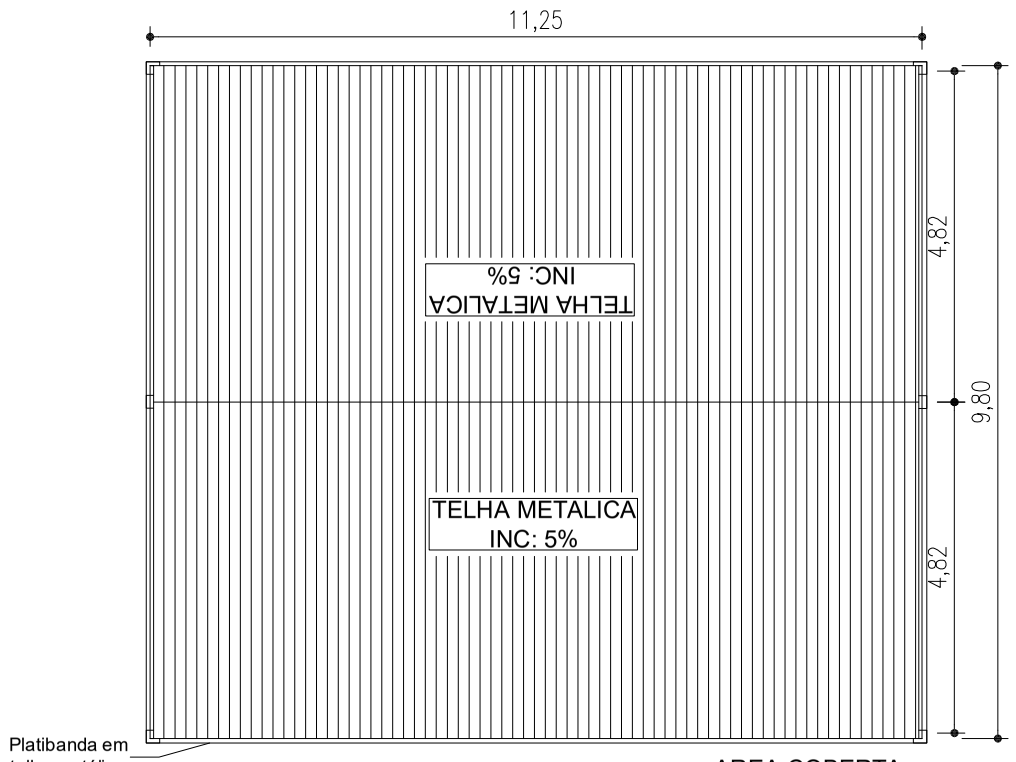

AREA COBERTA:
110,25m²

11,25

Aprovação:

PBA - PROJETO BÁSICO DE ARQUITETURA

(X) CONSTRUÇÃO ( ) ADEQUAÇÃO DE PRÉDIO EXISTENTE ( ) REGULARIZAÇÃO

PREFEITURA MUNICIPAL DE CAMPOS DE JÚLIO
ESTADO DE MATO GROSSO
www.camposdejulio.mt.gov.br

PROJETO: Cobertura Parques de Areia - CENTRO MUNICIPAL DE EDUCAÇÃO INFANTIL

ASSUNTO: Projeto Arquitetônico

PROPRIETÁRIO: Prefeitura Municipal de Campos de Júlio

CNPJ: 01.614.516/0001-99

ENDEREÇO: Centro Municipal de Educação Inafantil, Av Júlio Campos, Vila Nova, Campos de Júlio - MT

RESPONSÁVEL TÉCNICO:

Ingrid Katrine M. Fernandes
ENGENHEIRA CIVIL
CREA - 1221726471

Irineu Marcos Parmeggiani
PREFEITO MUNICIPAL DE CAMPOS DE JÚLIO

DATA: 03/06/2024

ESCALA: Indicado

REVISÃO:

Quadro de Áreas:
Caixa de Areia 01 - 110,25 m²
Caixa de Areia 02 - 110,25 m²
Total - 220,50 m²

PRANCHA: 01/01