






FORRO SAGUÃO
Esc: 1/50

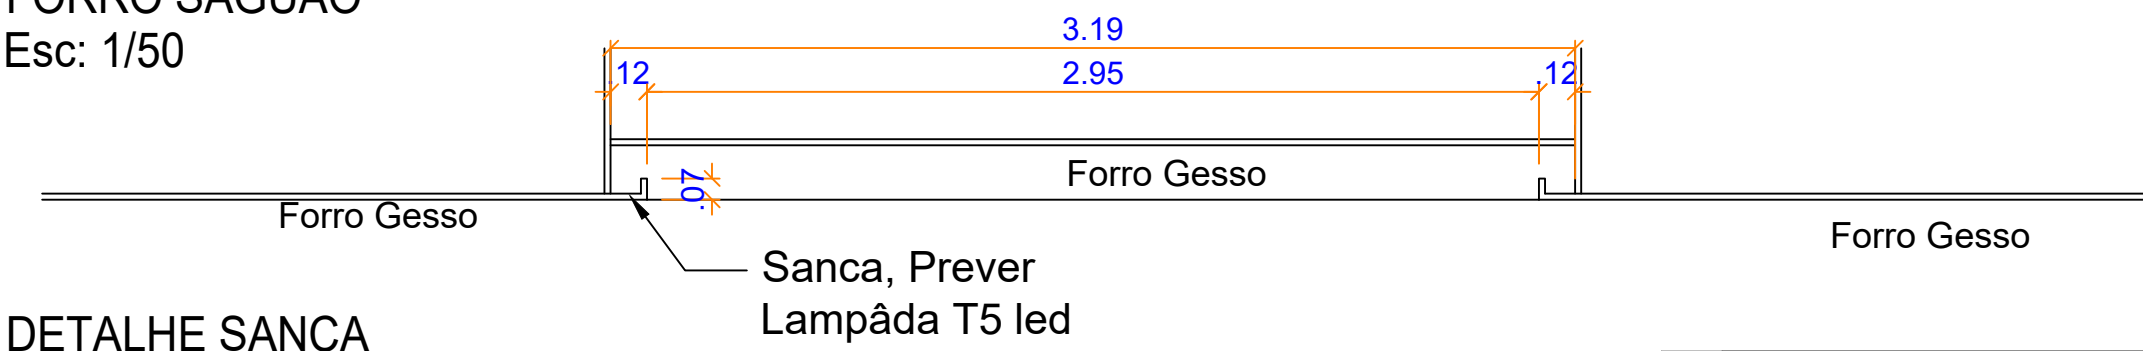

DETALHE SANCA
Esc: 1/25

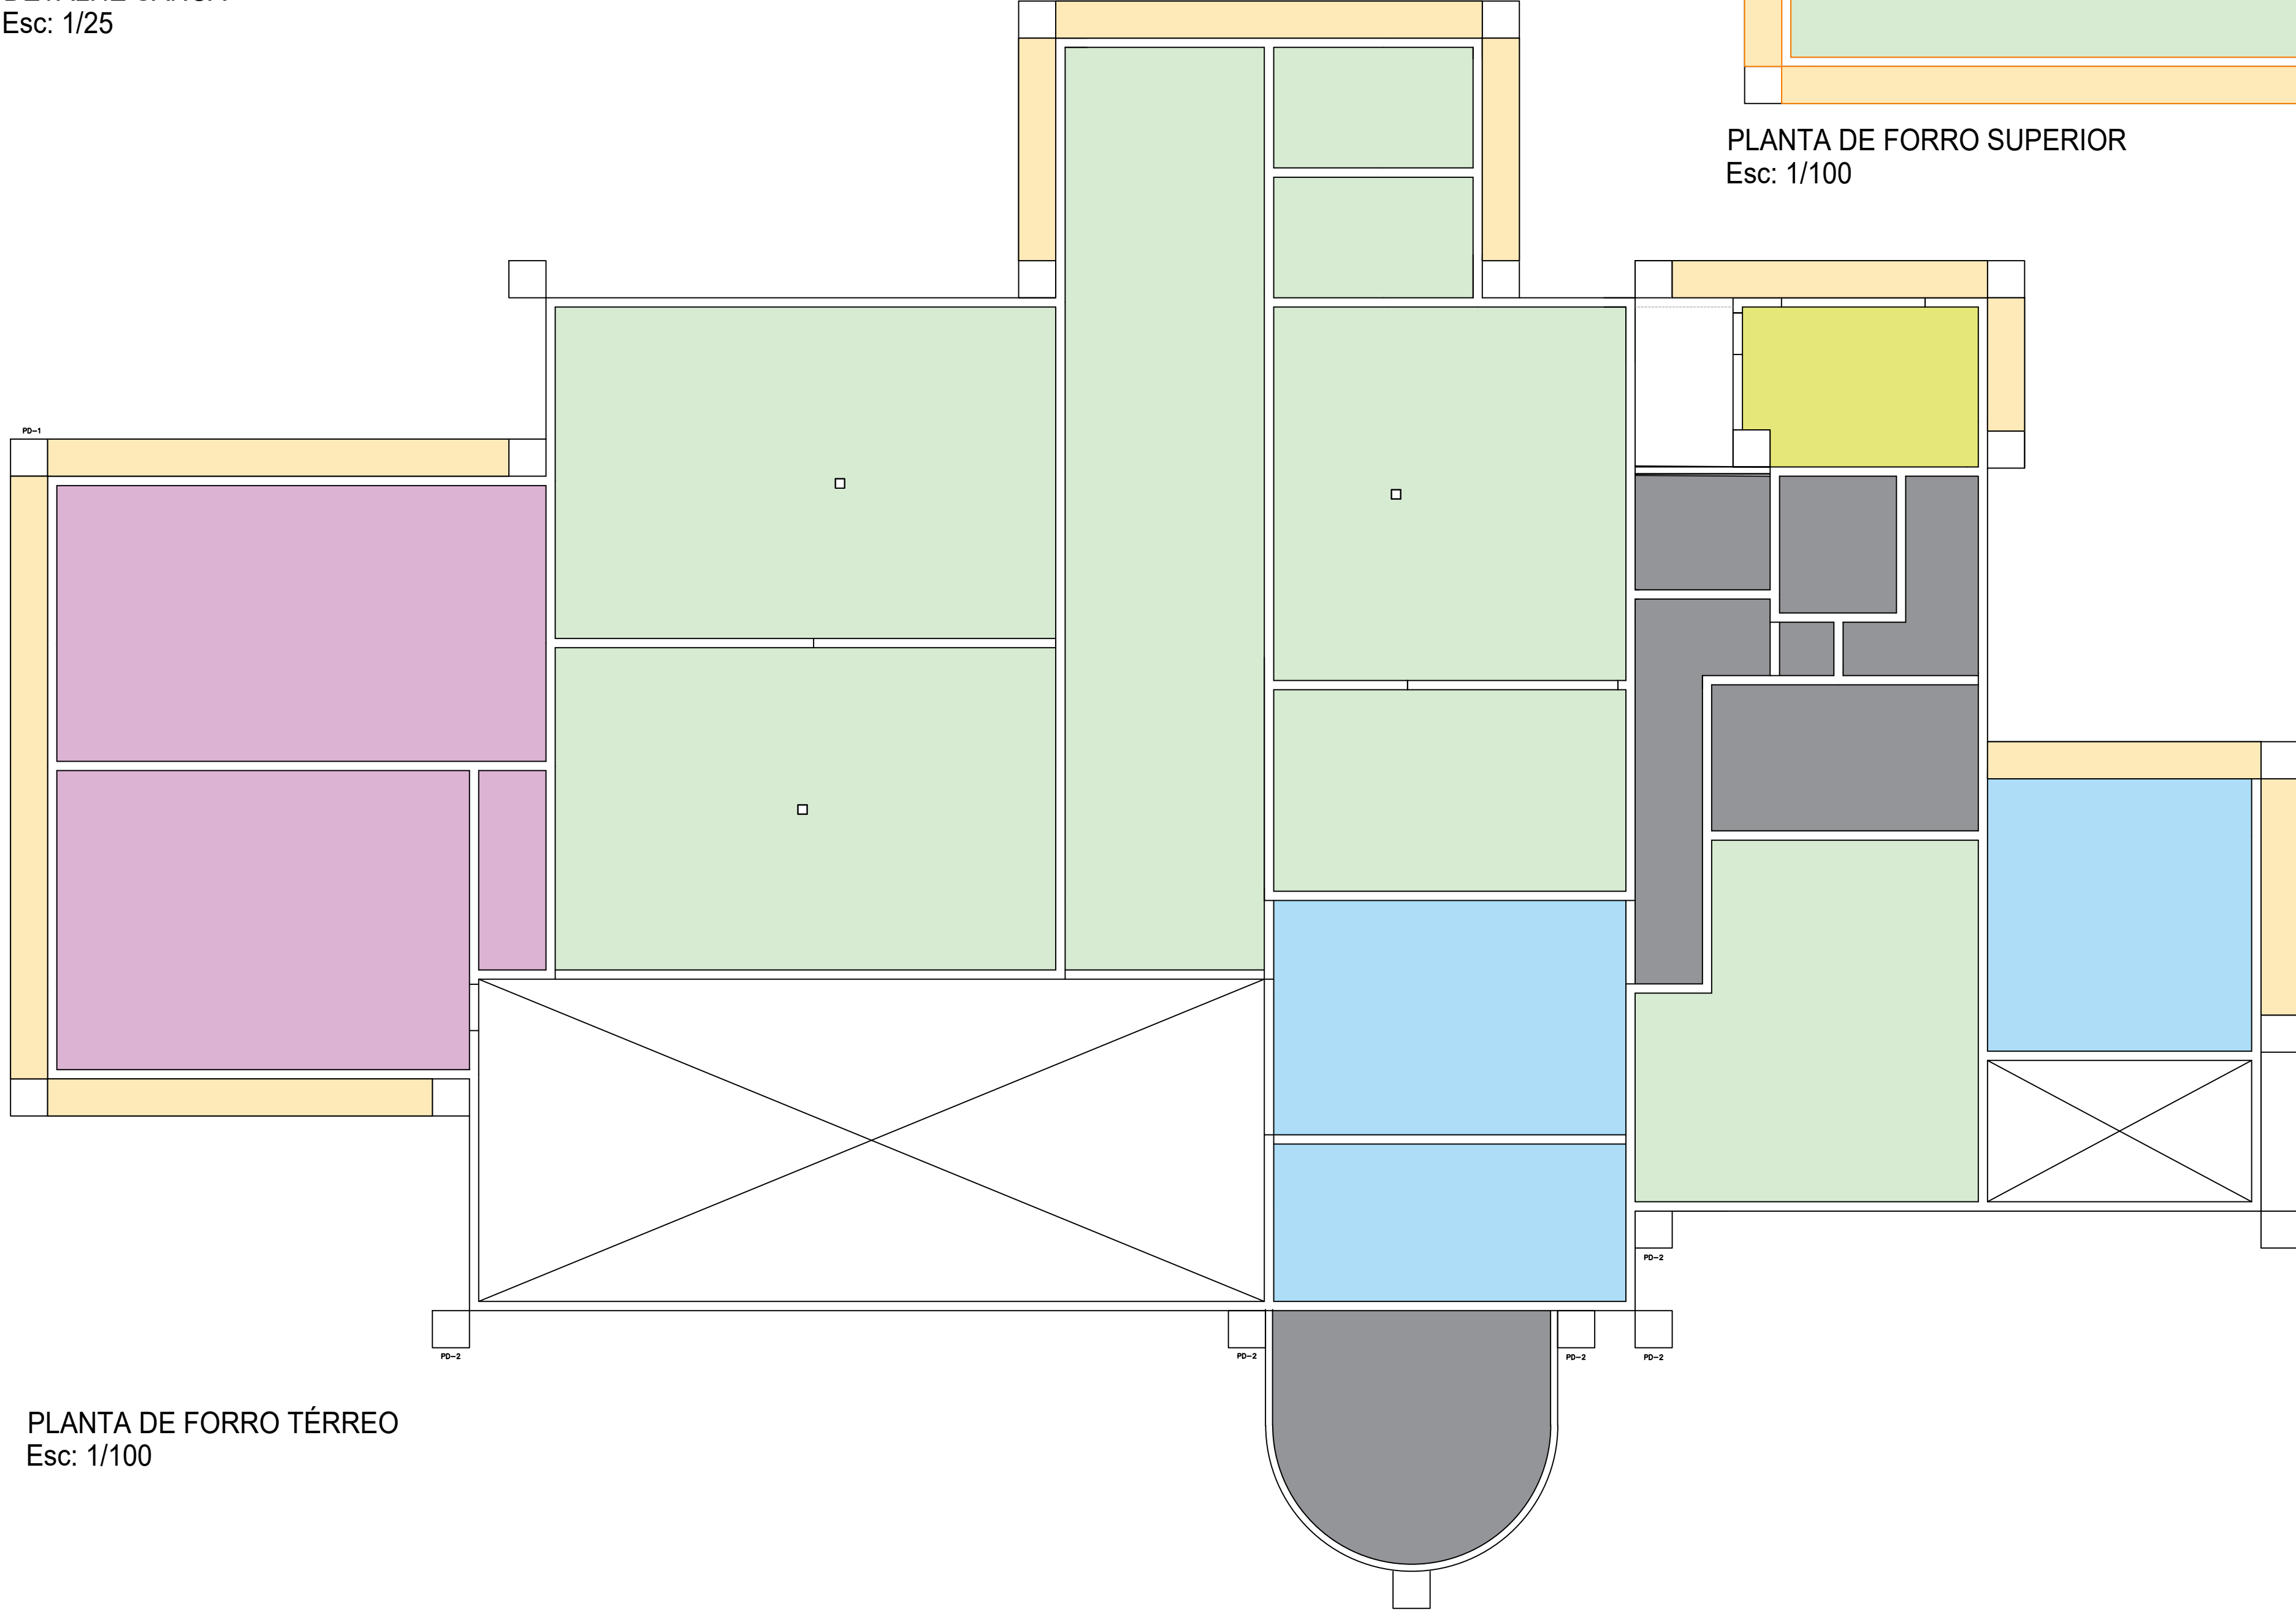

PLANTA DE FORRO TÉRREO
Esc: 1/100

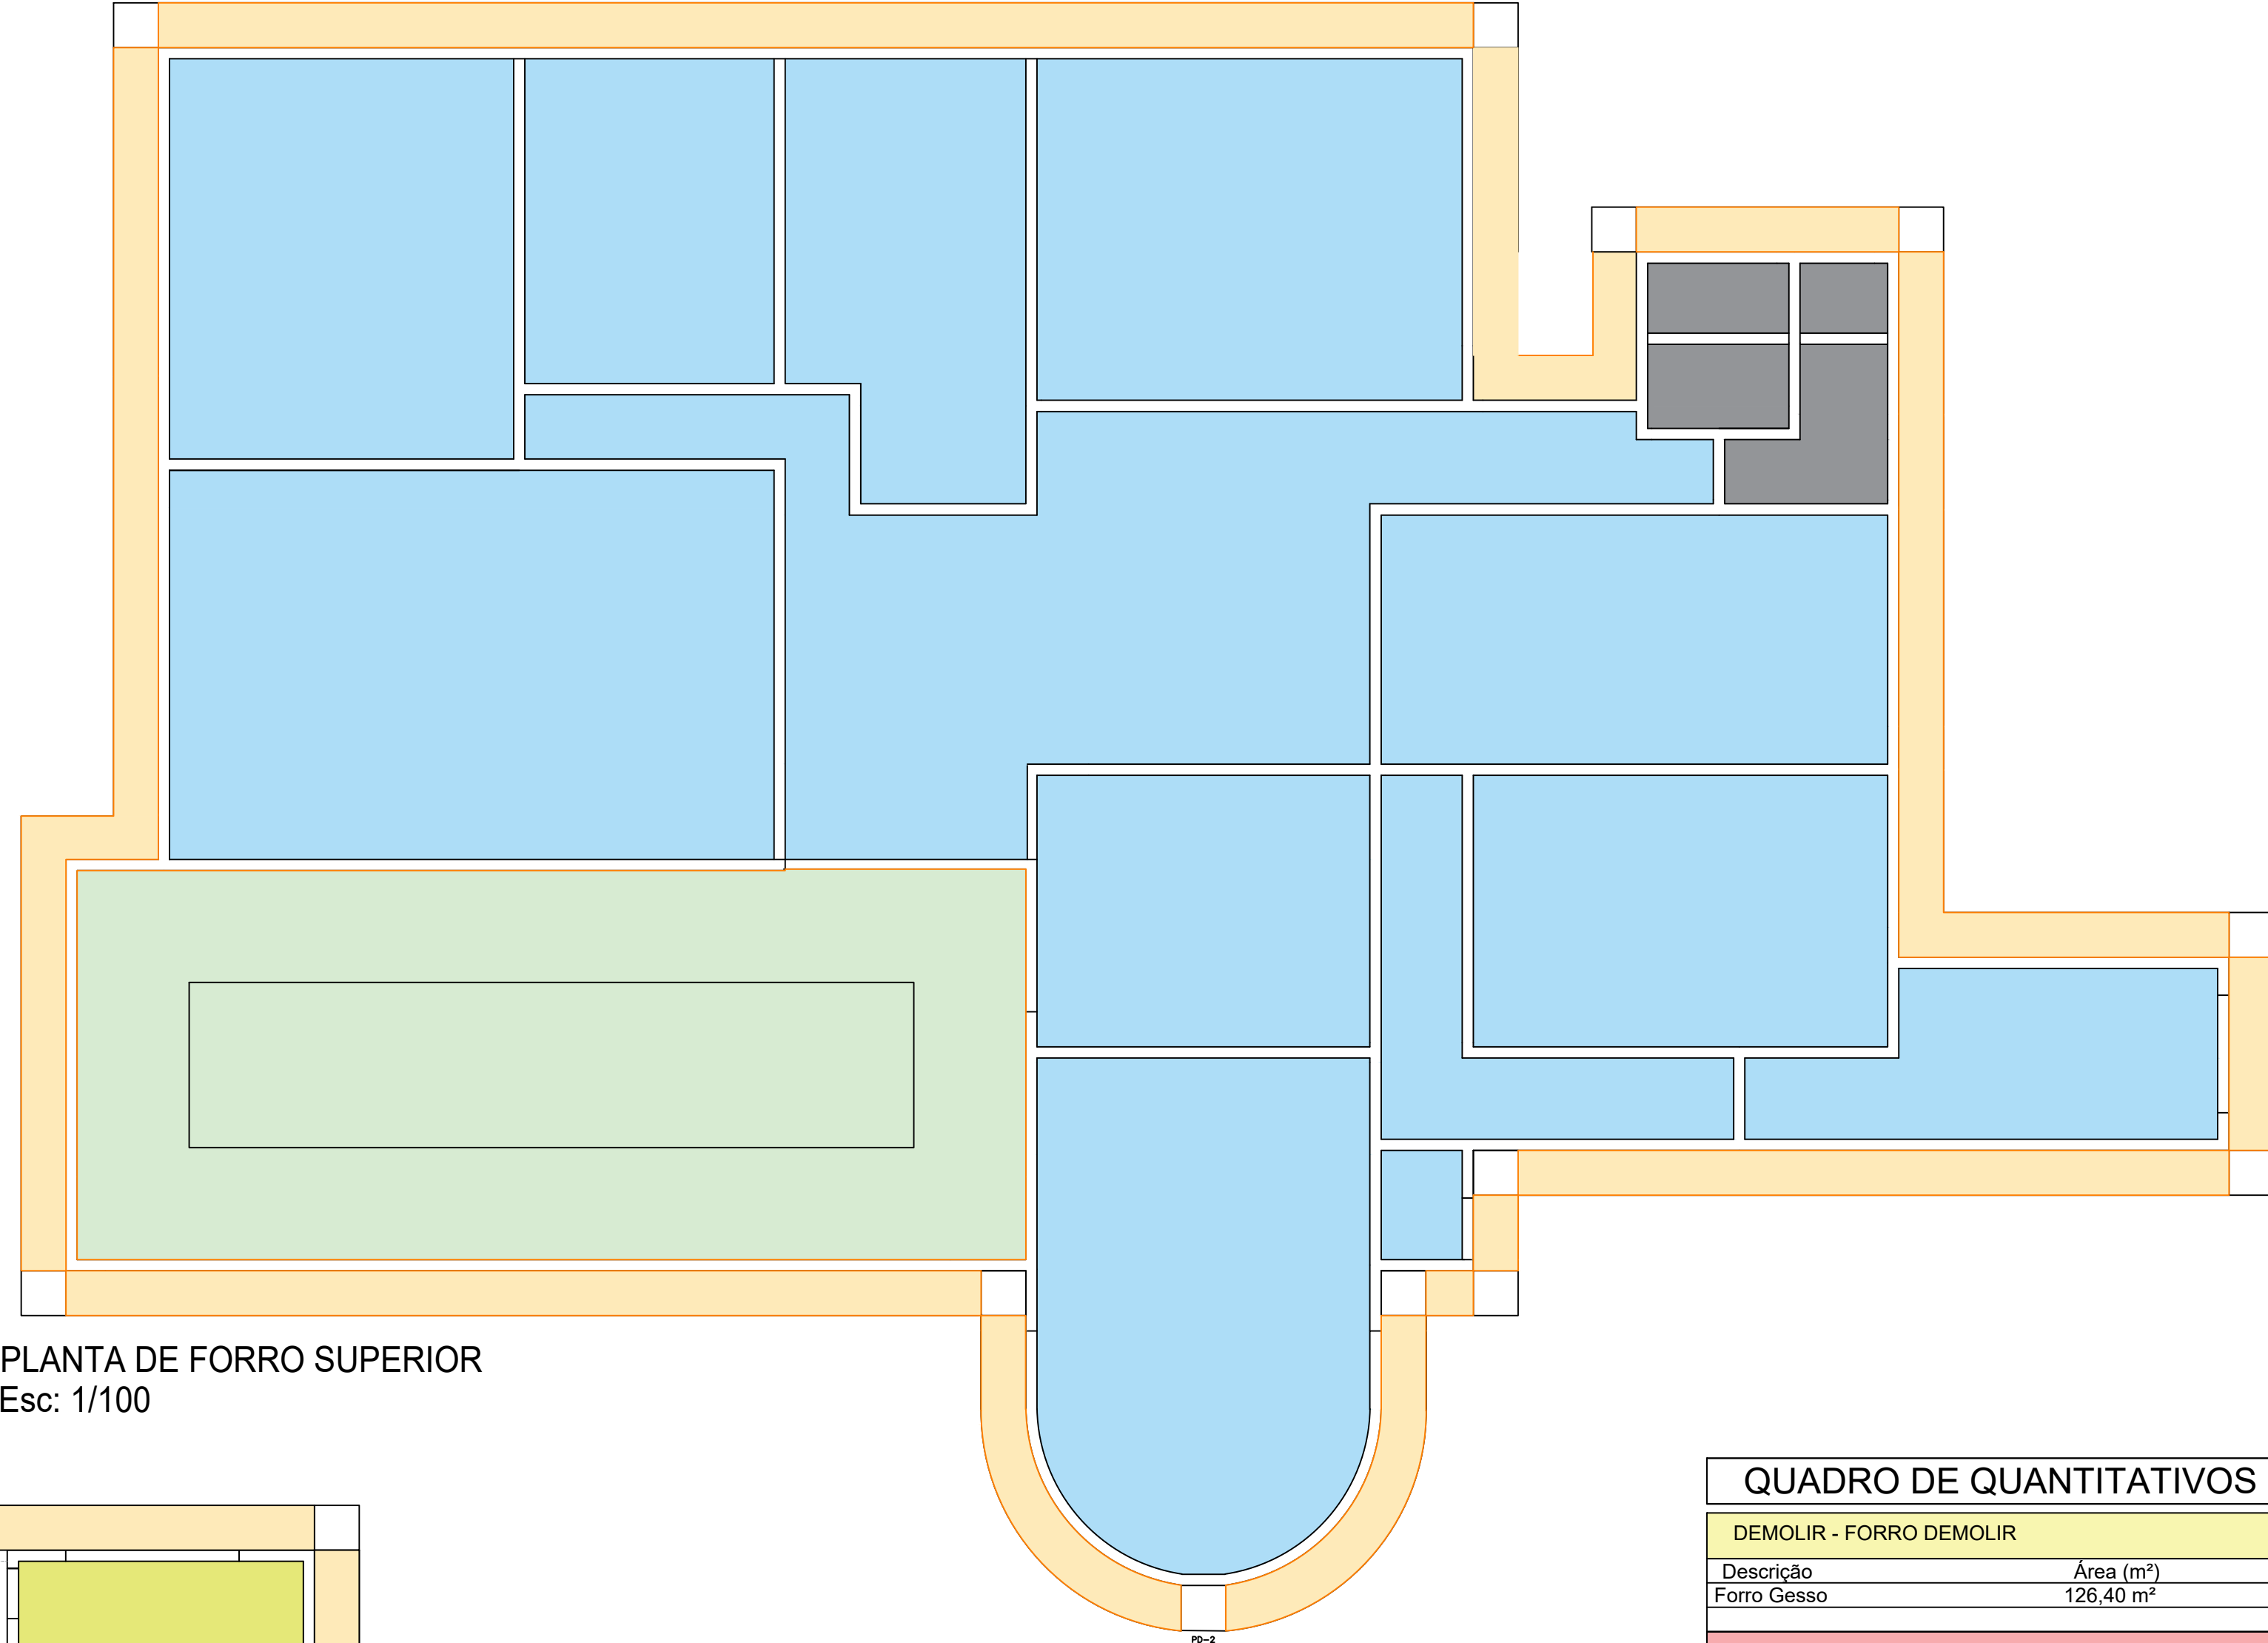

PLANTA DE FORRO SUPERIOR
Esc: 1/100

QUADRO DE QUANTITATIVOS

DEMOLIR - FORRO DEMOLIR	
Descrição	Área (m²)
Forro Gesso	126,40 m²
CONSTRUIR - FORRO DRYWALL NOVO	
Descrição	Área (m²)
Drywall	657,41 m²
REPARO DO FORRO EXISTENTE	
Descrição	Área (m²)
Repara com massa corrida	50,75 m²
CONSTRUIR - REVESTIMENTO FORRO	
Descrição	Área (m²)
Emassamento 2 demãos	539,51 m²
CONSTRUIR - PINTURA FORRO DRYWALL	
Descrição	Área (m²)
Pintura forro gesso 2 demãos	1.135,58m²
CONSTRUIR - PINTURA LAJE INTERNA	
Descrição	Área (m²)
Pintura Laje interna duas demãos	73,16m²
CONSTRUIR - PINTURA LAJE BEIRAL	
Descrição	Área (m²)
Pintura Laje Beiral 2 demãos	154,05m²

LEGENDA

- FORRO A SUBSTITUIR = 126,40m²
- FORRO NOVO = 524,50m²
- FORRO EXISTENTE = 596,07m²
- LAJE = 104,46m²
- PVC = 17,46m²
- LAJE BEIRAL = 154,05m²



Departamento de Engenharia

Avenida Valdir Mazutti, nº 1999, Bom Jardim - Campos de Júlio
Fone: 0xx65-3387-2800

Obras:	Área:
REFORMA PAÇO MUNICIPAL AV. Valdir Mazutti, 779w, Bom Jardim	Térro _____ 945,43 m² Superior _____ 696,23 m² Total _____ 1.641,66 m²
Prefeitura Municipal de Campos de Júlio	Responsável Técnico Cintya Vieira Souto CAU: A 160810-0
Conteúdo: Arquitetônico Planta de paginação de Forro	DECLARO QUE A APROVAÇÃO DO PROJETO NÃO IMPLICA NO RECONHECIMENTO POR PARTE DA PREFEITURA DO DIREITO DE PROPRIEDADE DO TERRENO.
Data: MAIO/2024	Desenho: CINTYA VIEIRA SOUTO
Escala: INDICADAS	Folha: 16