


DETALHE DIVISÓRIA MICTÓRIO


DETALHE DA BANCADA BANHEIRO

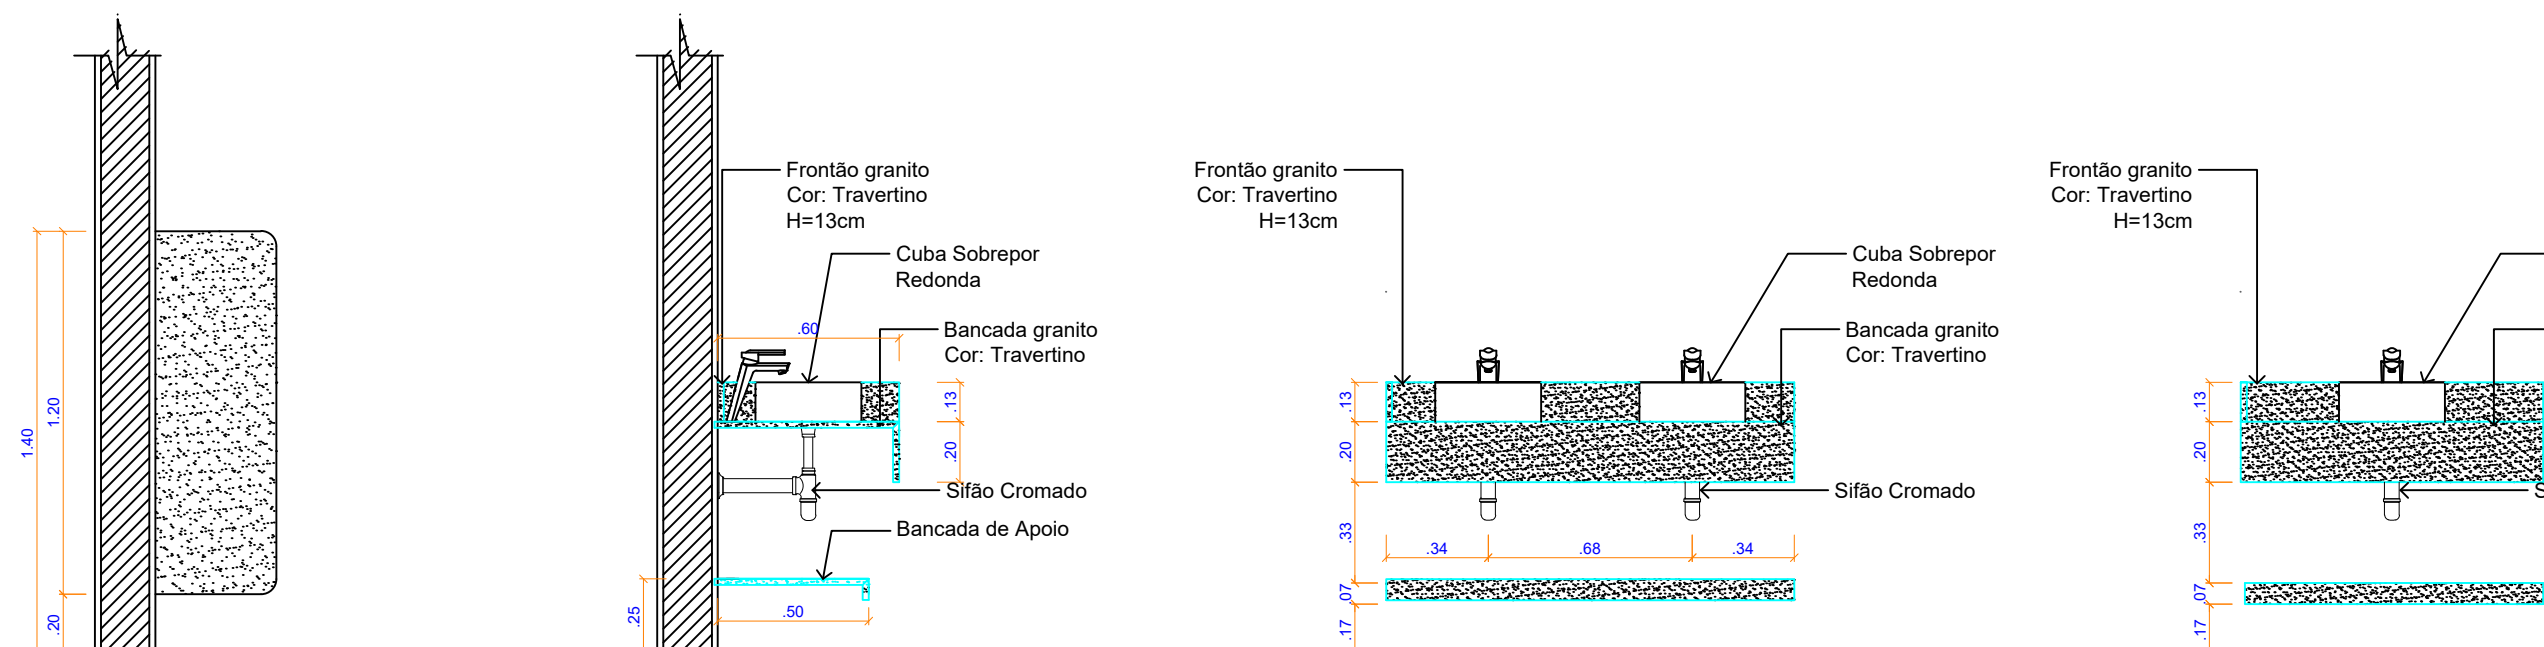

Cuba de Apoio Redonda 360X120, Docol ou similar 11un



Válvula de saída d'água Click Clack 11un

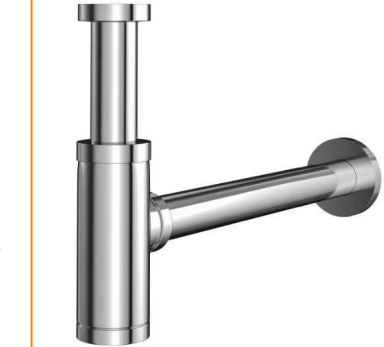

Sifão Para Lavatório Docol Top 1 1/2 Pol Cromado 11un



Torneira para Banheiro Bica Alta, Cromado Docol ou similar 11un



Granito Travertino




Mictório com Válvula de descarga 04un



Vaso Sanitário com caixa acoplada 11un



Barra de apoio acessibilidade 80cm 06un

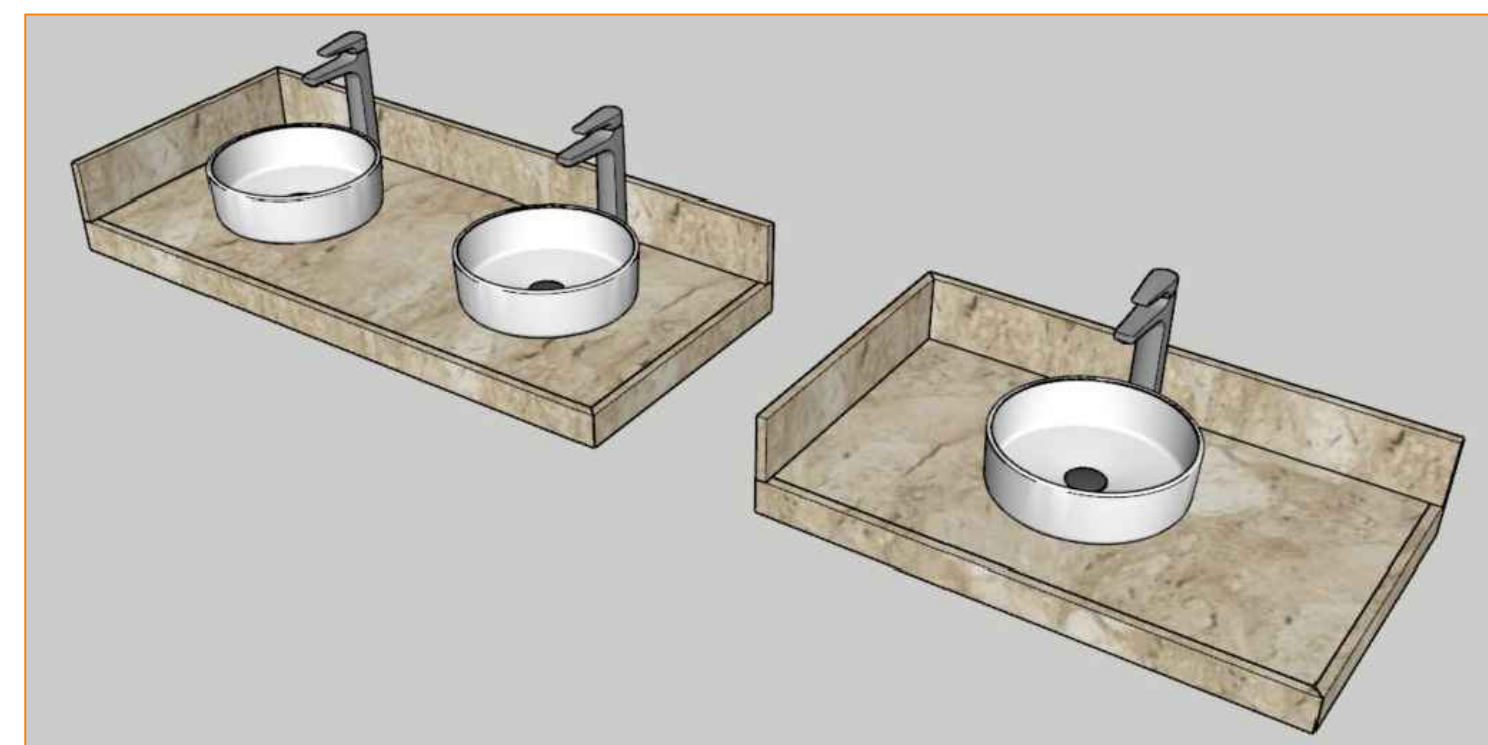

VISTAS BANCADA



Departamento de Engenharia

Avenida Valdir Mazutti, nº 1999, Bom Jardim - Campos de Júlio
Fone:0xx65-3387-2800

Obras:	Área:
REFORMA PAÇO MUNICIPAL AV. Valdir Mazutti, 779w, Bom Jardim	Térro 945,43 m² Superior 696,23 m² Total 1.641,66 m²

Prefeitura Municipal de Campos de Júlio	Responsável Técnico Cintya Vieira Souto CAU: A 160810-0
---	---

Conteúdo: Arquitetônico Vistas	DECLARO QUE A APROVAÇÃO DO PROJETO NÃO IMPLICA NO RECONHECIMENTO POR PARTE DA PREFEITURA DO DIREITO DE PROPRIEDADE DO TERRENO.
-----------------------------------	--

Data: MAIO/2024	Escala: INDICADAS	Desenho: CINTYA VIEIRA SOUTO	Folha: 18
-----------------	-------------------	------------------------------	-----------