



Sala de Secretária de Finanças

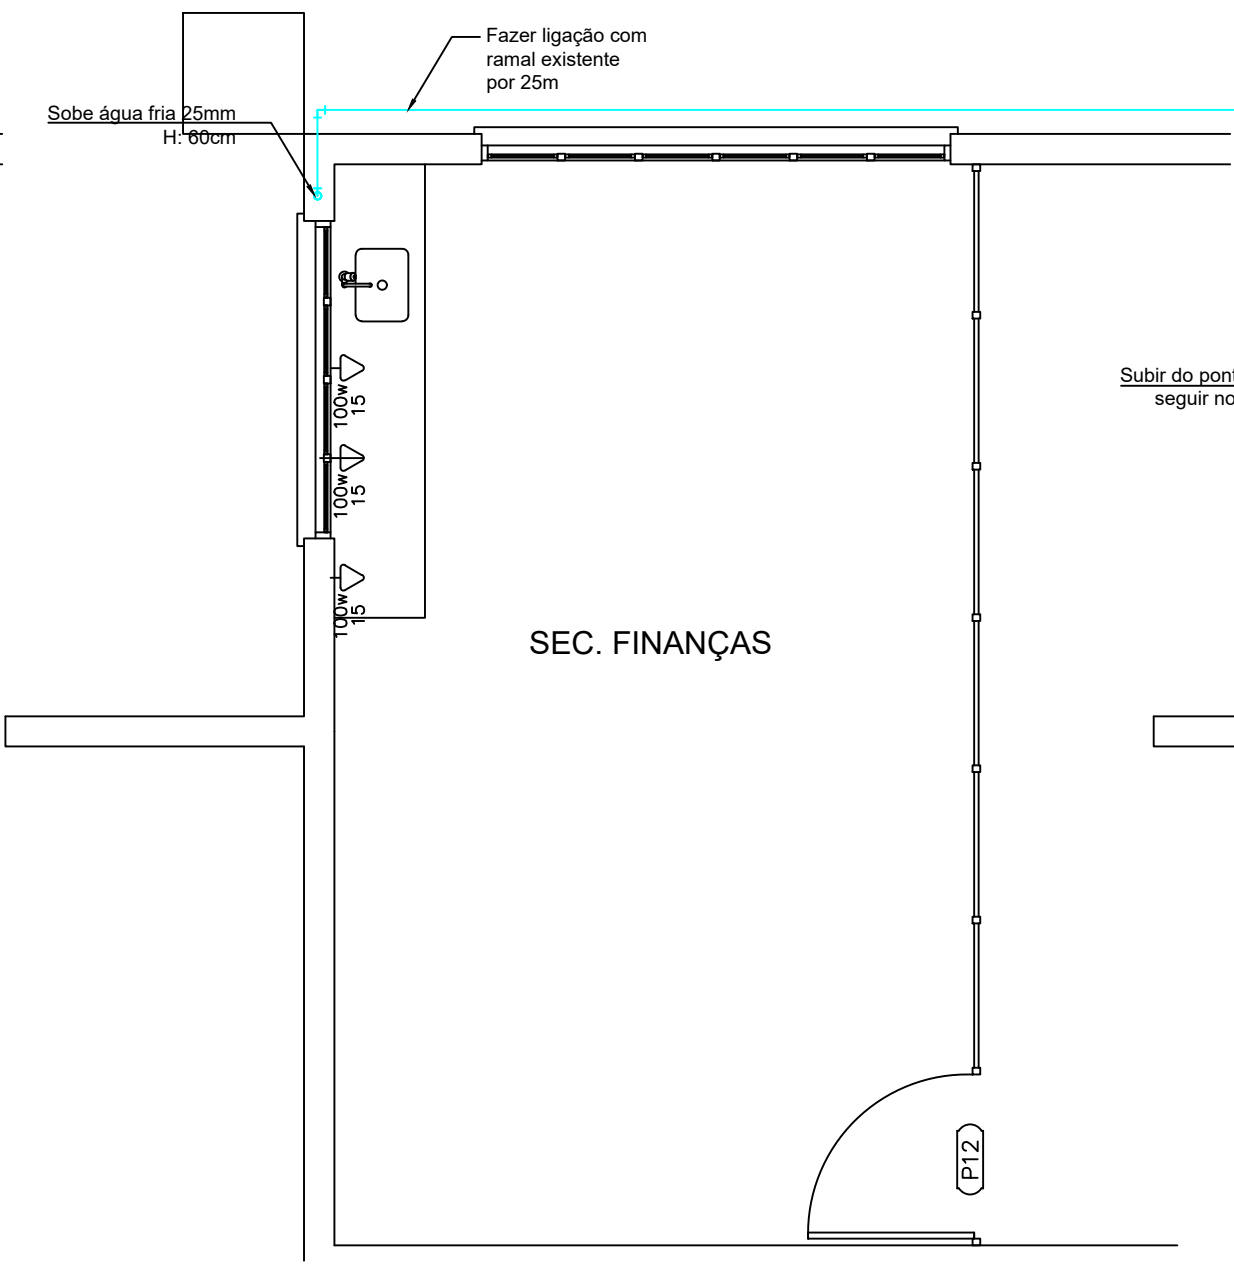

Sala de Secretária de Finanças


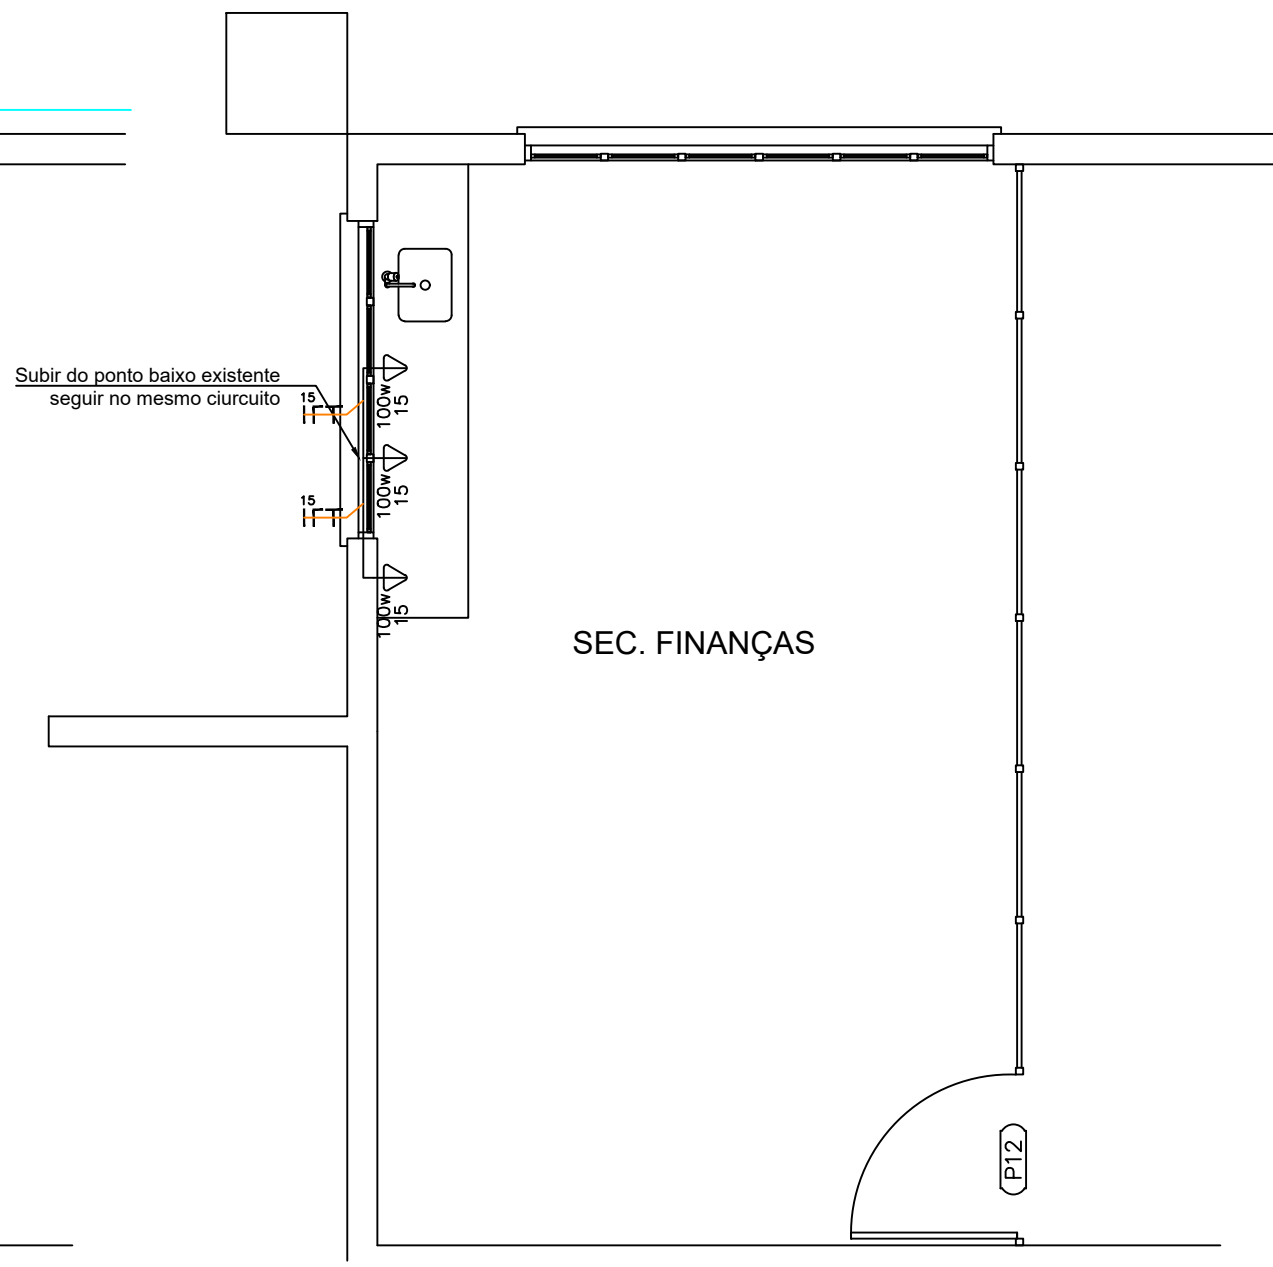


Sala de Secretária de Finanças


Lista de Materiais	
PVC Acessório	
Cabo de gordura	1 pz
PVC	4 m
PVC Esgoto	
Juelho 90° 40mm	2 pz
Tubo Pvc	1,00 m
40 mm	
100 mm	

Lista de Materiais	
PVC Acessório	
Juelho 20mm	4 pz
Tubo Pvc	20,20m
20 mm	

Lista de Materiais	
Ponto de fundação	1 un
Ponto de tomada	4 un
SW	
Entrada Placard	2,40
Cabo de cobre flexível	12,20m
4.0 mm	

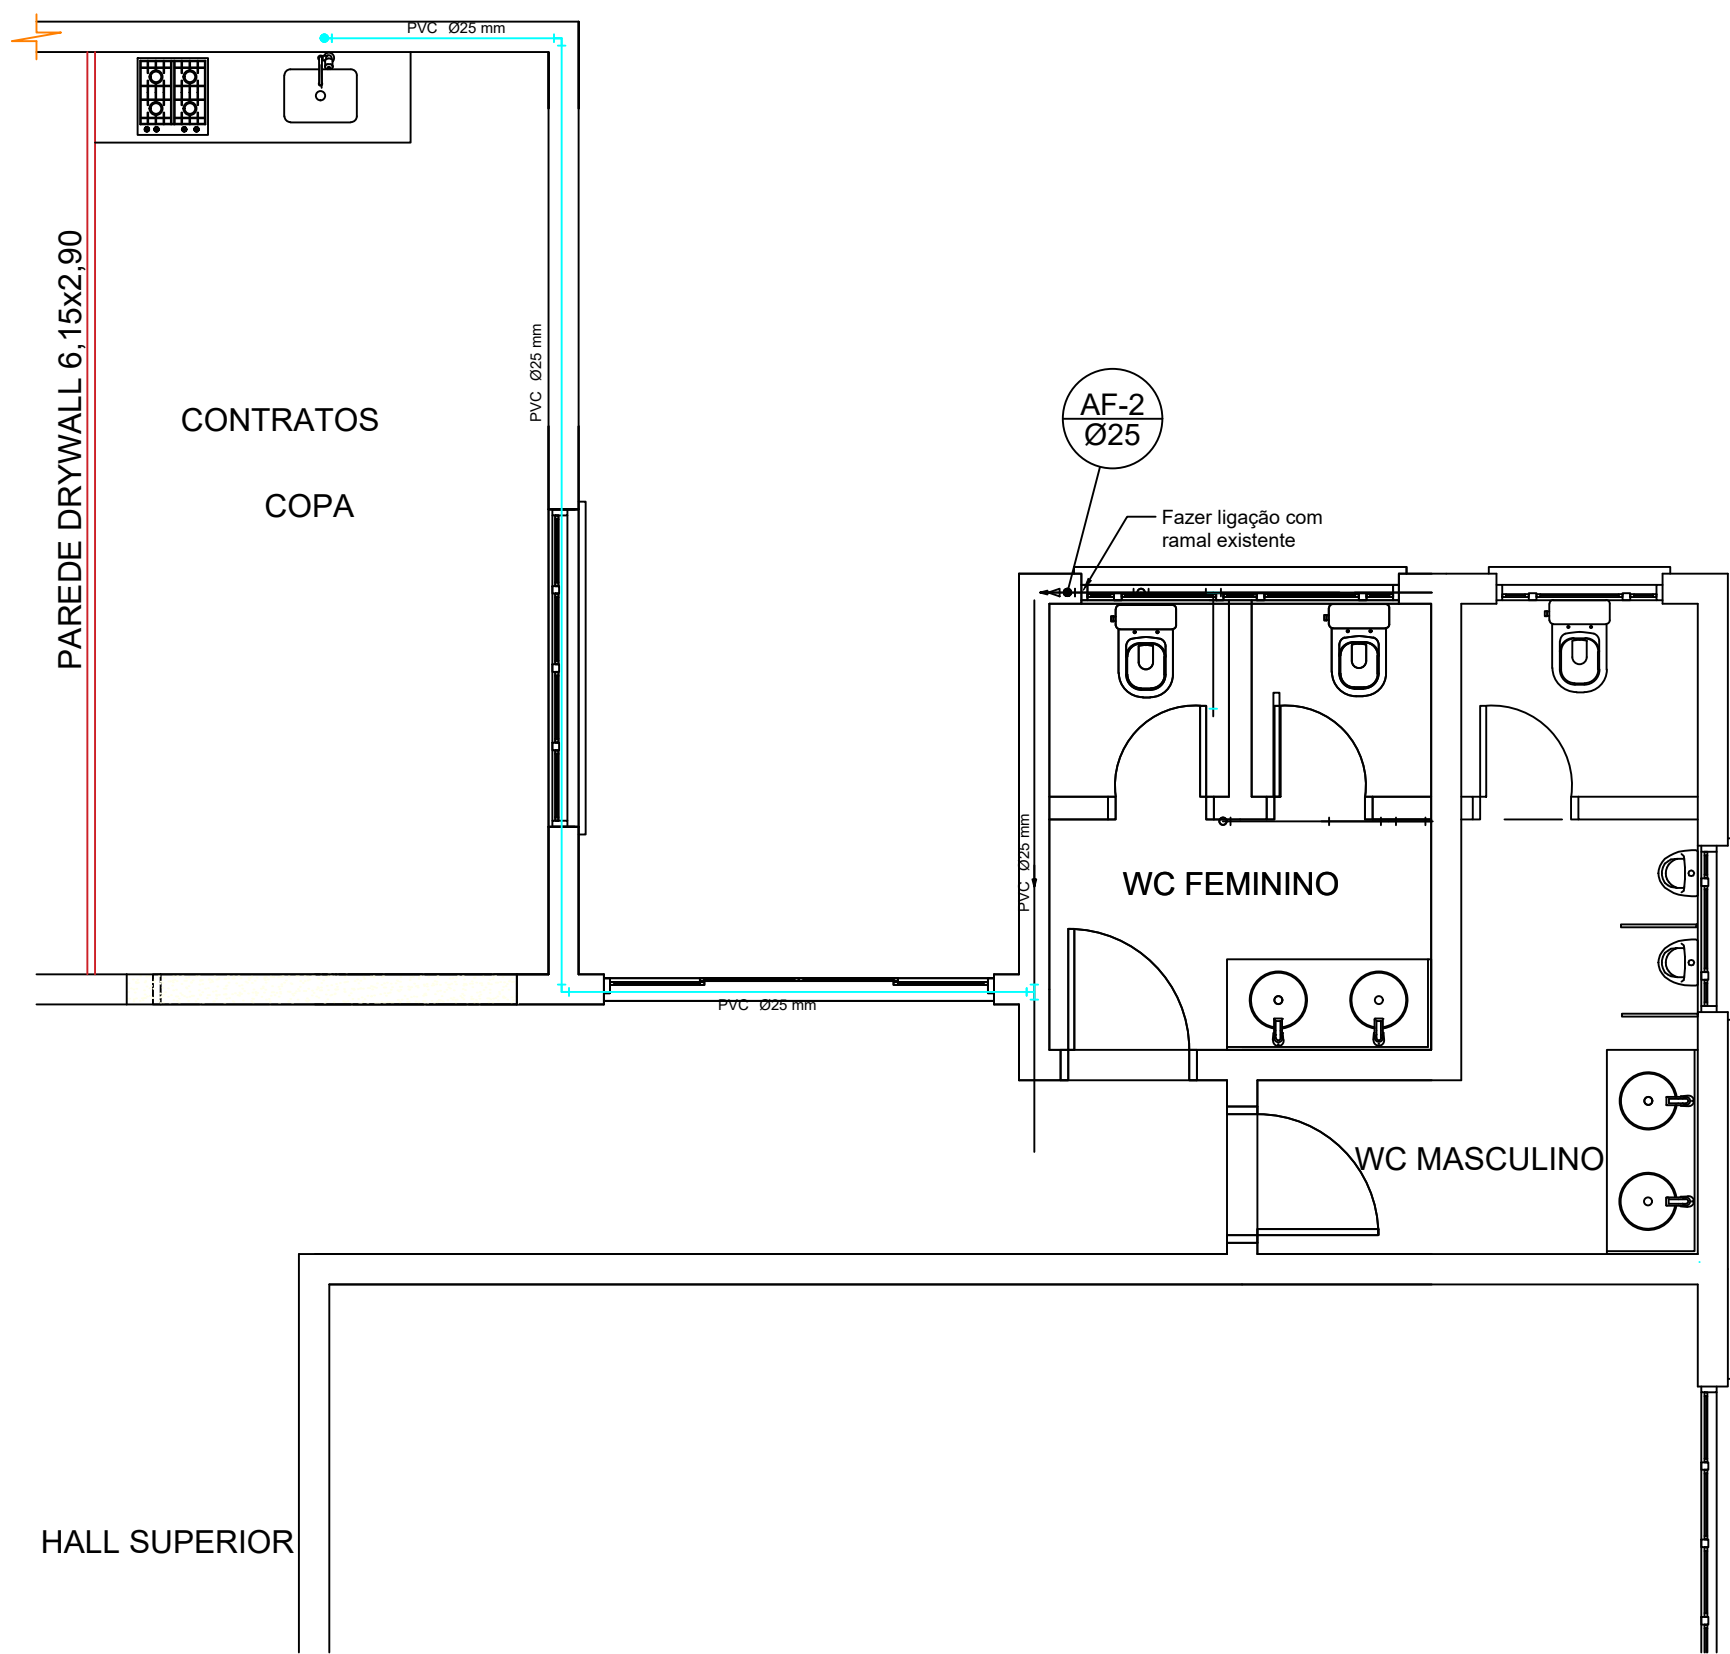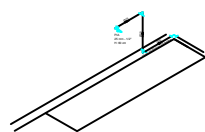

Copa Superior

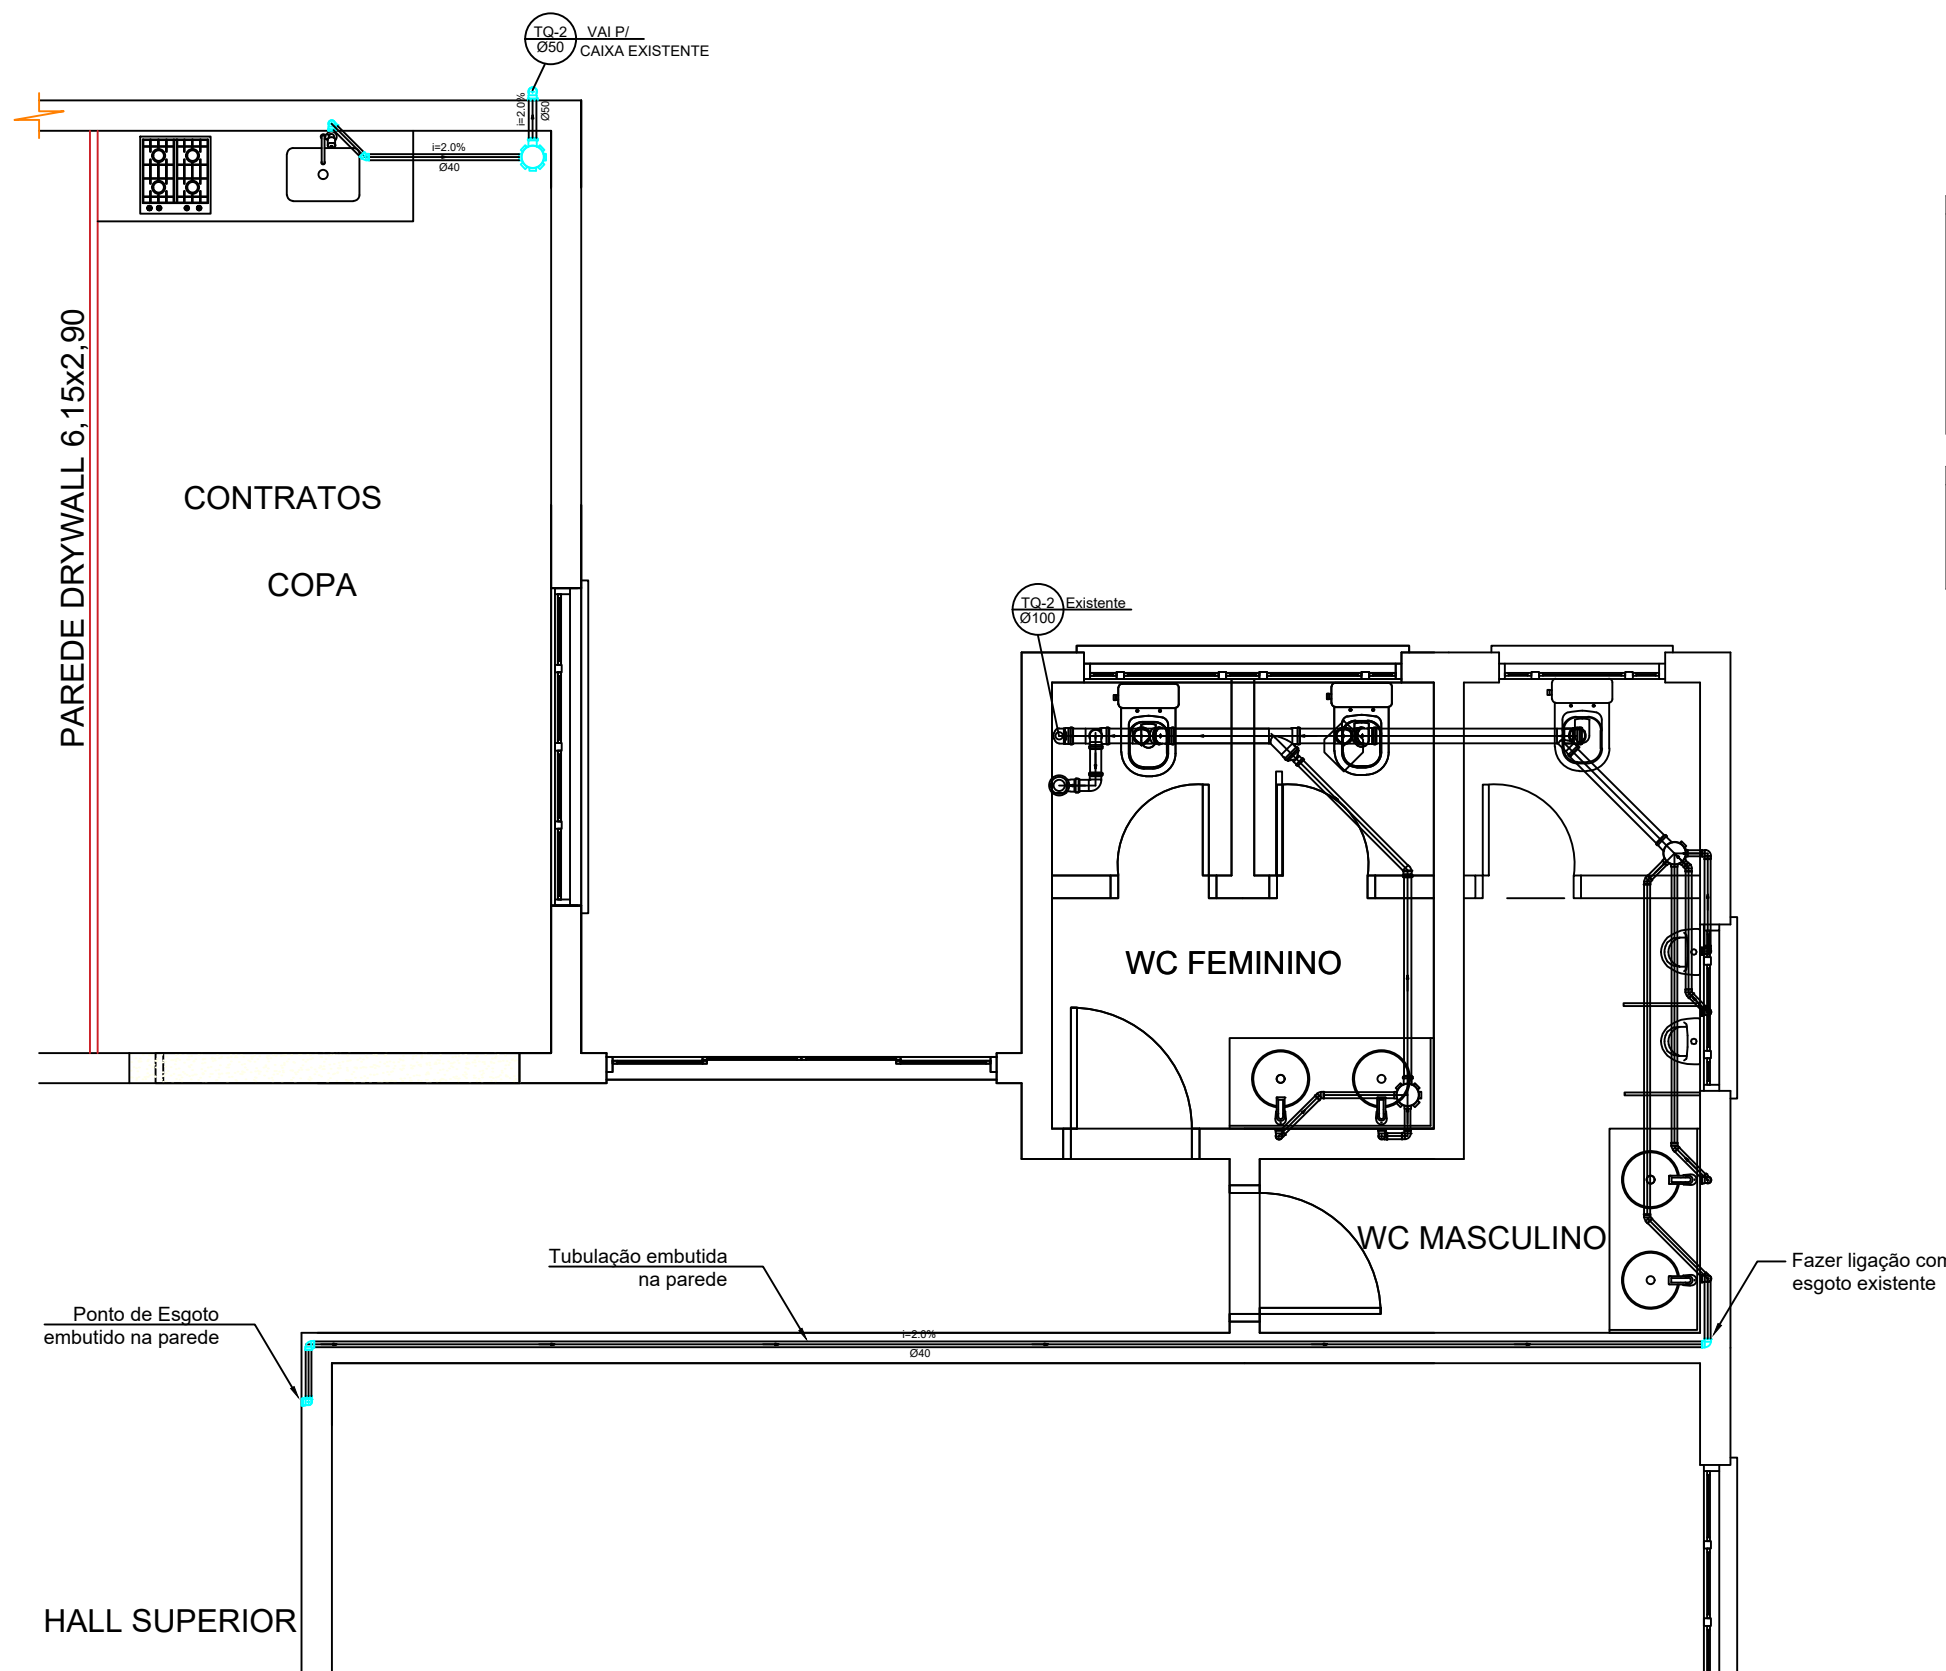

Copa Superior

Lista de Materiais	
PVC Acessório	
União 100x100	1 pz
União 100x100	1 pz
PVC Esgoto	
Juelho 45° 40mm	1 pz
Juelho 90° 40mm	2 pz
Juelho 90° 20mm	2 pz
Tubo Pvc	1,00 m
40 mm	
100 mm	

Lista de Materiais	
PVC Acessório	
União 20x20	1 pz
Juelho 20mm	3 pz
Tubo Pvc	12,20m
20 mm	



Departamento de Engenharia

Avenida Valdir Mazutti, nº 1999, Bom Jardim - Campos de Júlio
Fone:0xx65-3387-2800

Obras:	Área:
REFORMA PAÇO MUNICIPAL AV. Valdir Mazutti, 779w, Bom Jardim	Térro _____ 945,43 m² Superior _____ 696,23 m² Total _____ 1.641,66 m²

Prefeitura Municipal de Campos de Júlio	Responsável Técnico Cintya Vieira Souto CAU: A 160810-0
---	---

Conteúdo: Arquitetônico Vistas	DECLARO QUE A APROVAÇÃO DO PROJETO NÃO IMPLICA NO RECONHECIMENTO POR PARTE DA PREFEITURA DO DIREITO DE PROPRIEDADE DO TERRENO.
-----------------------------------	---

Data: MAIO/2024	Escala: INDICADAS	Desenho: CINTYA VIEIRA SOUTO	Folha: 20
--------------------	----------------------	---------------------------------	--------------