
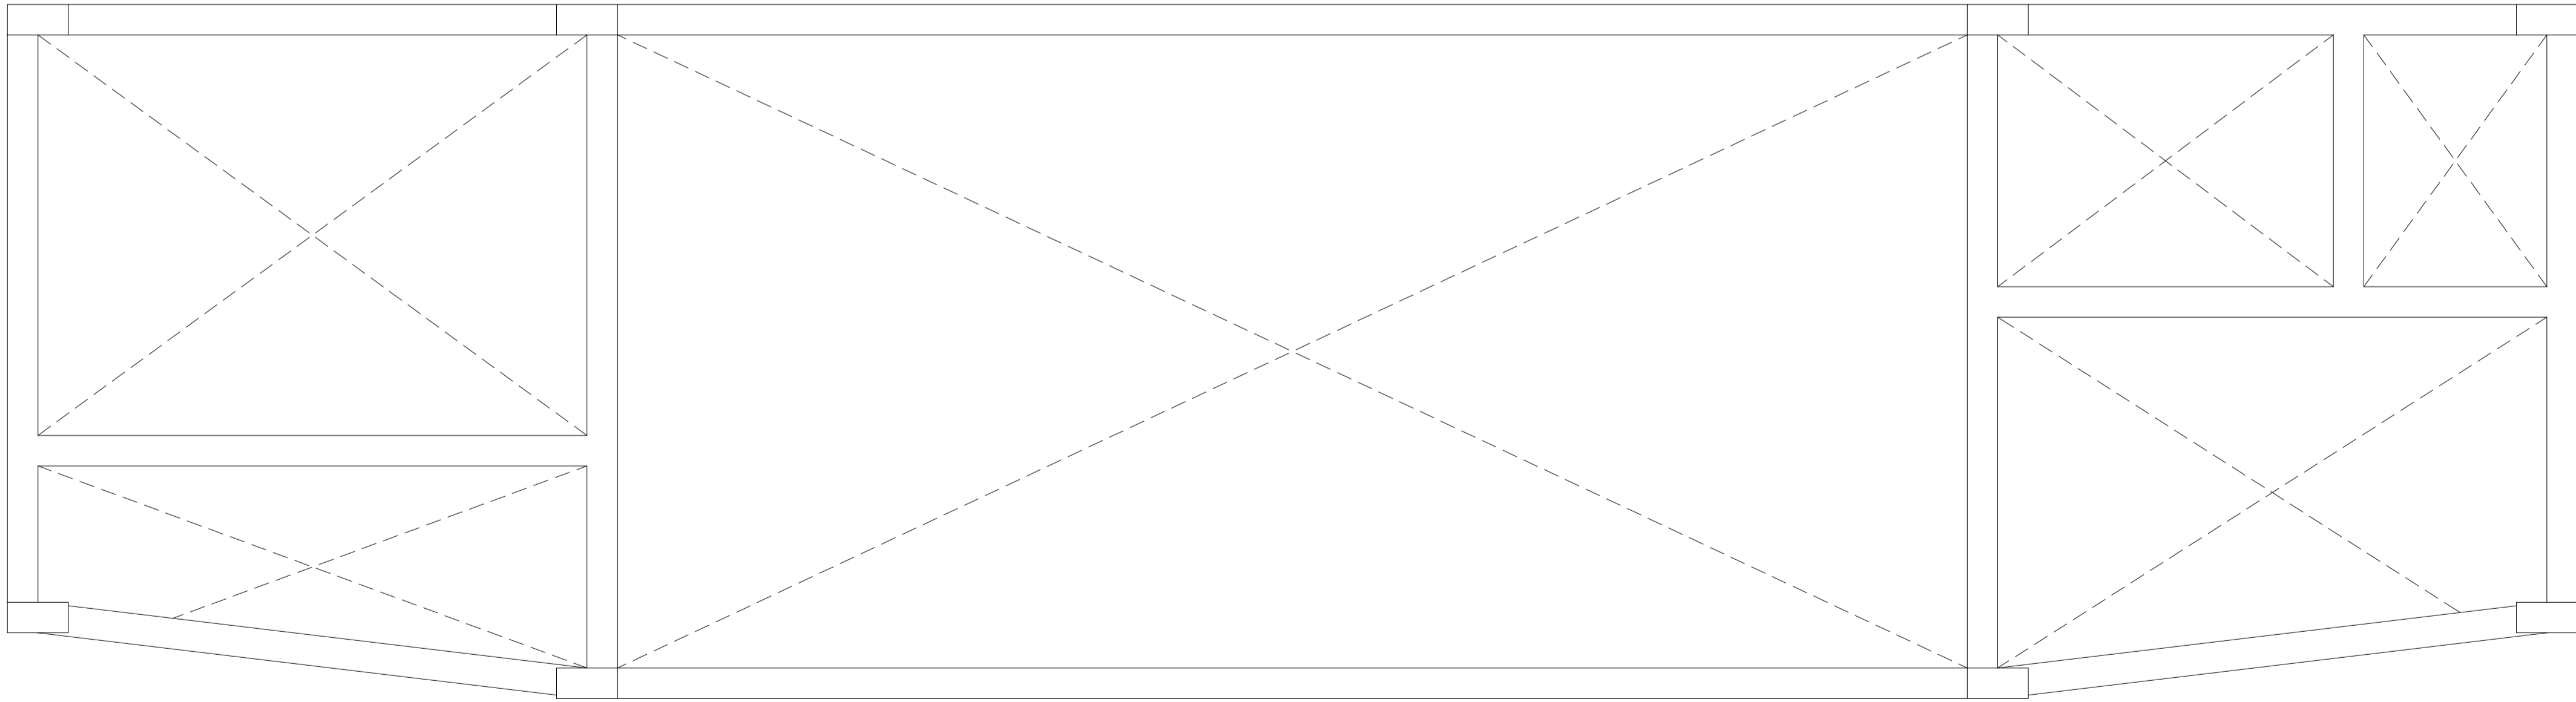
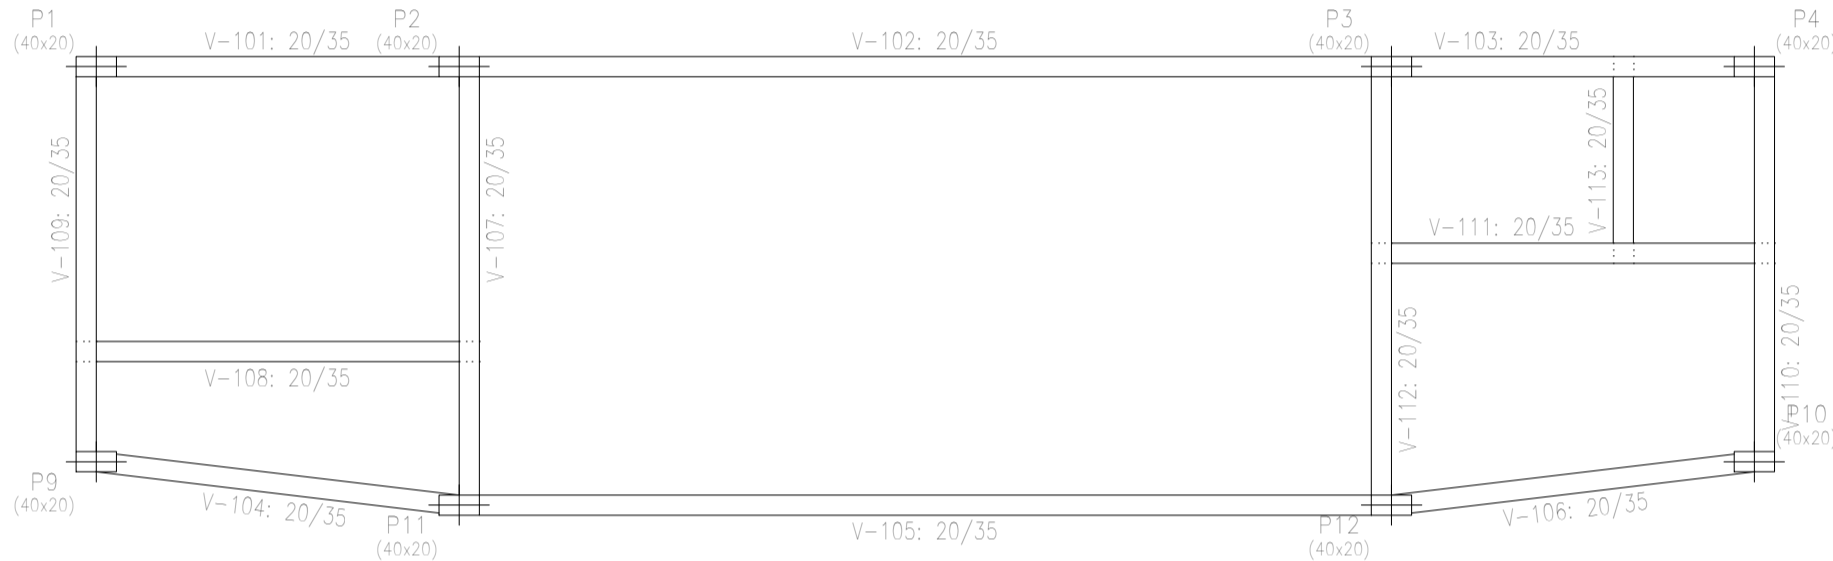


Piso 1				
Elemento	Área (m²)	Superfície (m²)	Volumen (m³)	Peso (kg)
Vigas	38,46	11,04	4,250	264
Pilares	5,28	-	0,350	66
Total	-	11,04	4,600	330
Índices (por m²)	-	-	0,394	28,25
Superfície total: 11,68 m²				

Piso 1
Armadura longitudinal superior
Concreto: C25, em geral
Escala: 1:30

Piso 1
Fundação
Concreto: C25, em geral
Escala: 1:75

Piso 1
Piso
Escala: 1:75

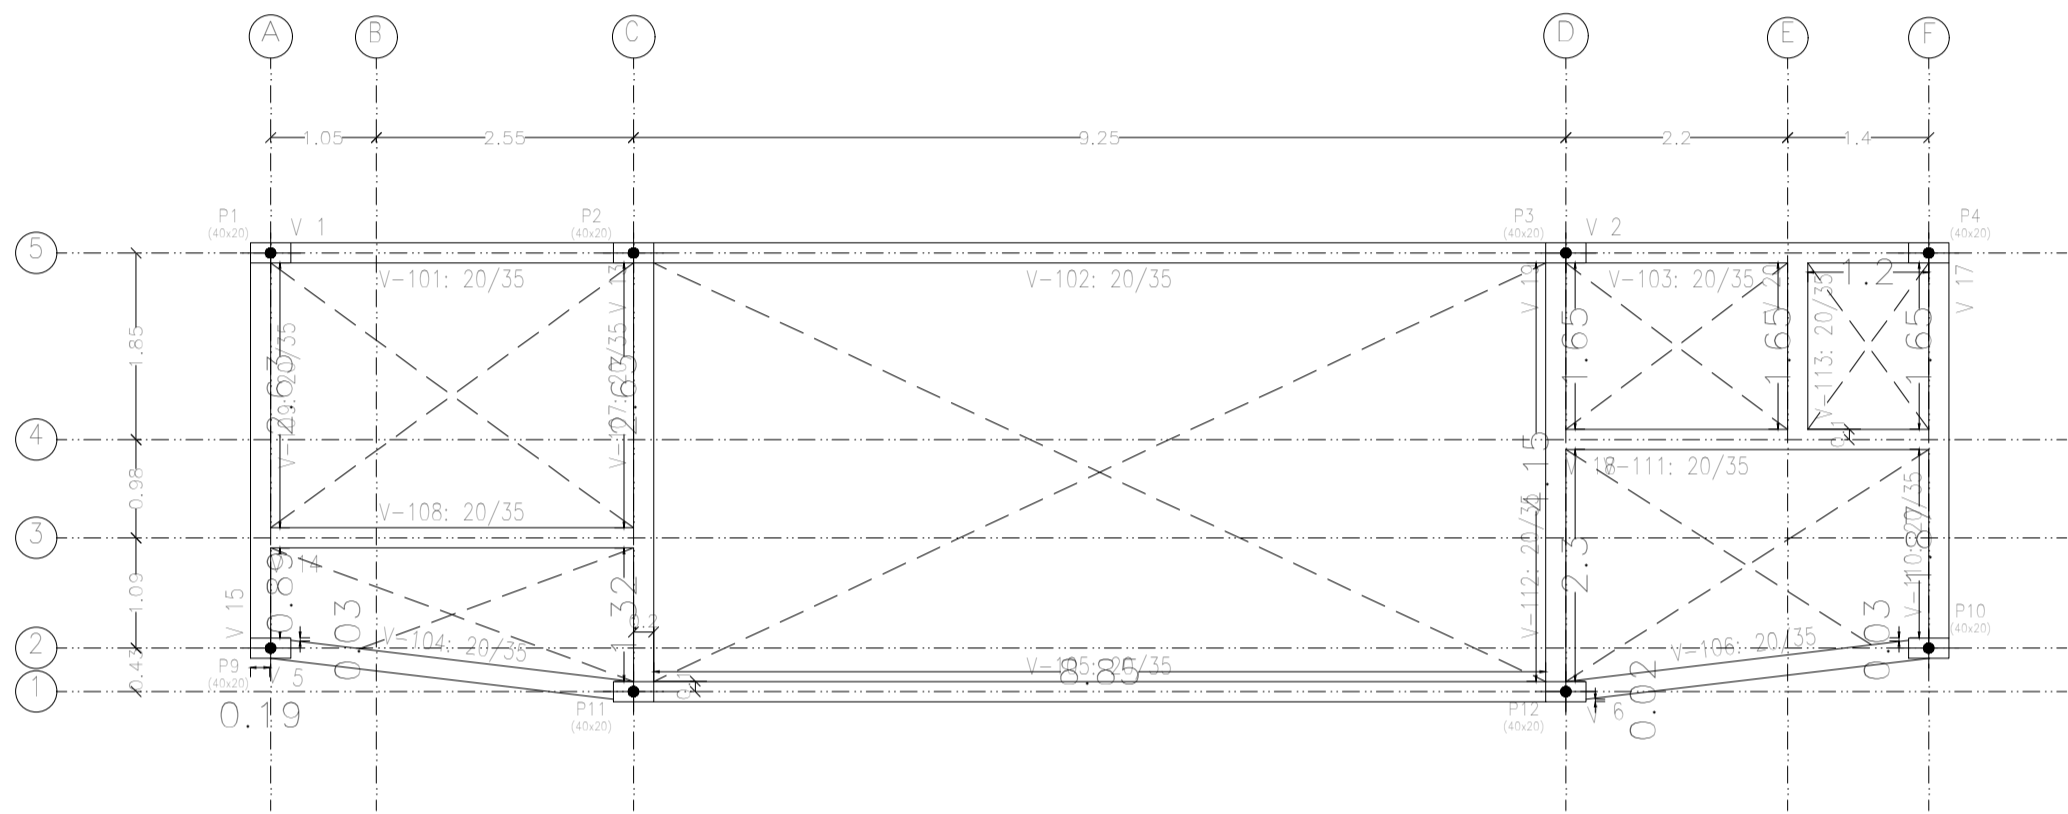

Portal Expo		Data: 10/05/2024	
Local:		Número de desenho:	
Promotor:			
Portal do Parque de Exposições O. Reck		Escala:	
Eduardo Rompanelli Tosetto Engenheiro Civil Número do CREA: 1220503037		Data: 10/05/2024	