
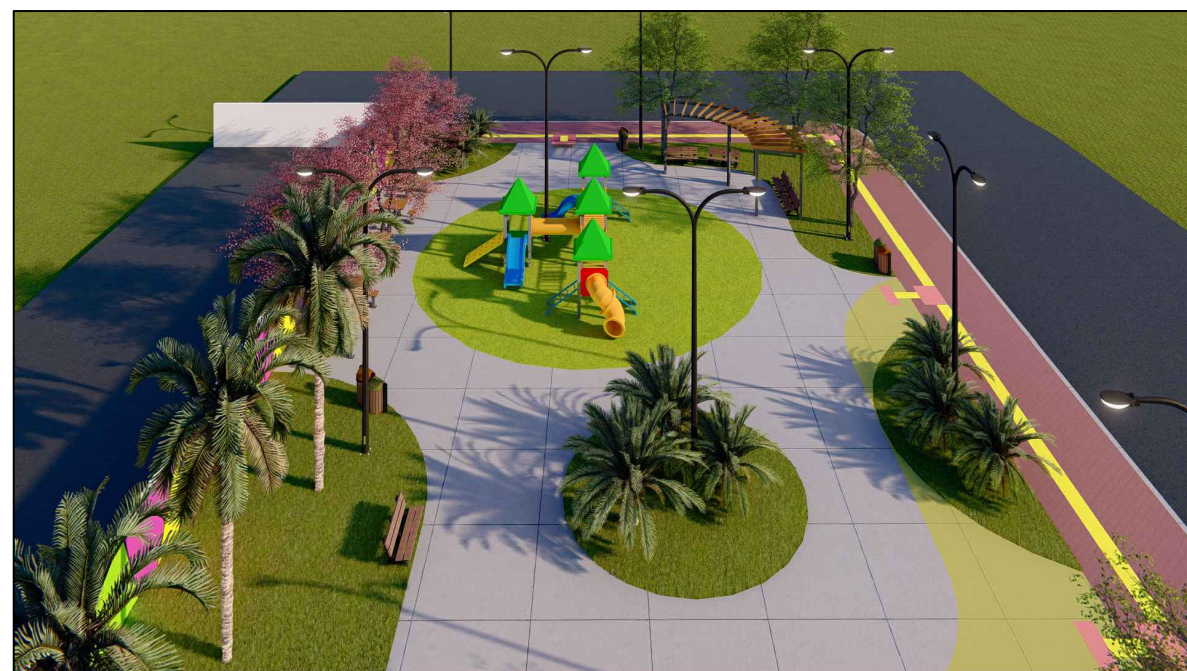


PLANTA BAIXA GERAL
ESC: 1/125

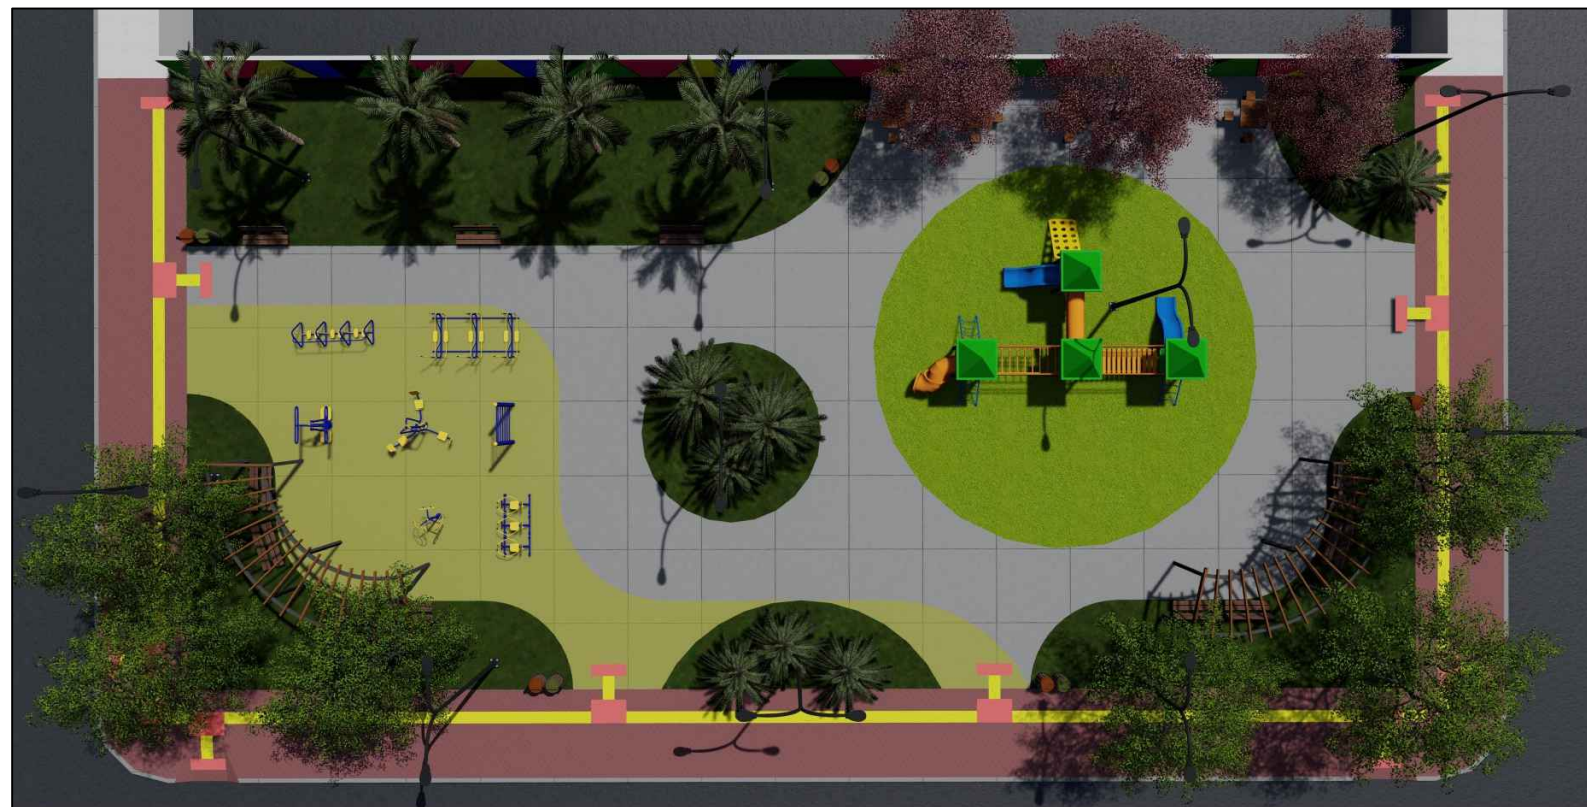

DEPARTAMENTO DE ENGENHARIA
AV. Valdir Mazutti, nº 799W Bom Jardim, Campos de Júlio - MT
Telefone: 65 3387-2800

Obras:	Área Total: 1.008,00 m2
PROJETO REFORMA DA PRAÇA LOTEAMENTO VILA NOVA	
MUNICÍPIO DE CAMPOS DE JÚLIO-MT CNPJ: 01.614.516/0001-99	CINTYA VIEIRA SOUTO Arquiteta e Urbanista Responsável Técnico CAU: A 160810-0
Conteúdo: ARQUITETÔNICO - PLANTA GERAL - IMAGENS	DECLARO QUE A APROVAÇÃO DO PROJETO NÃO IMPLICA NO RECONHECIMENTO POR PARTE DA PREFEITURA DO DIREITO DE PROPRIEDADE DO TERRENO.
Data: SETEMBRO/2024	Desenho:
Escala: INDICADAS	Folha: 1/5