



Faixa de Grama

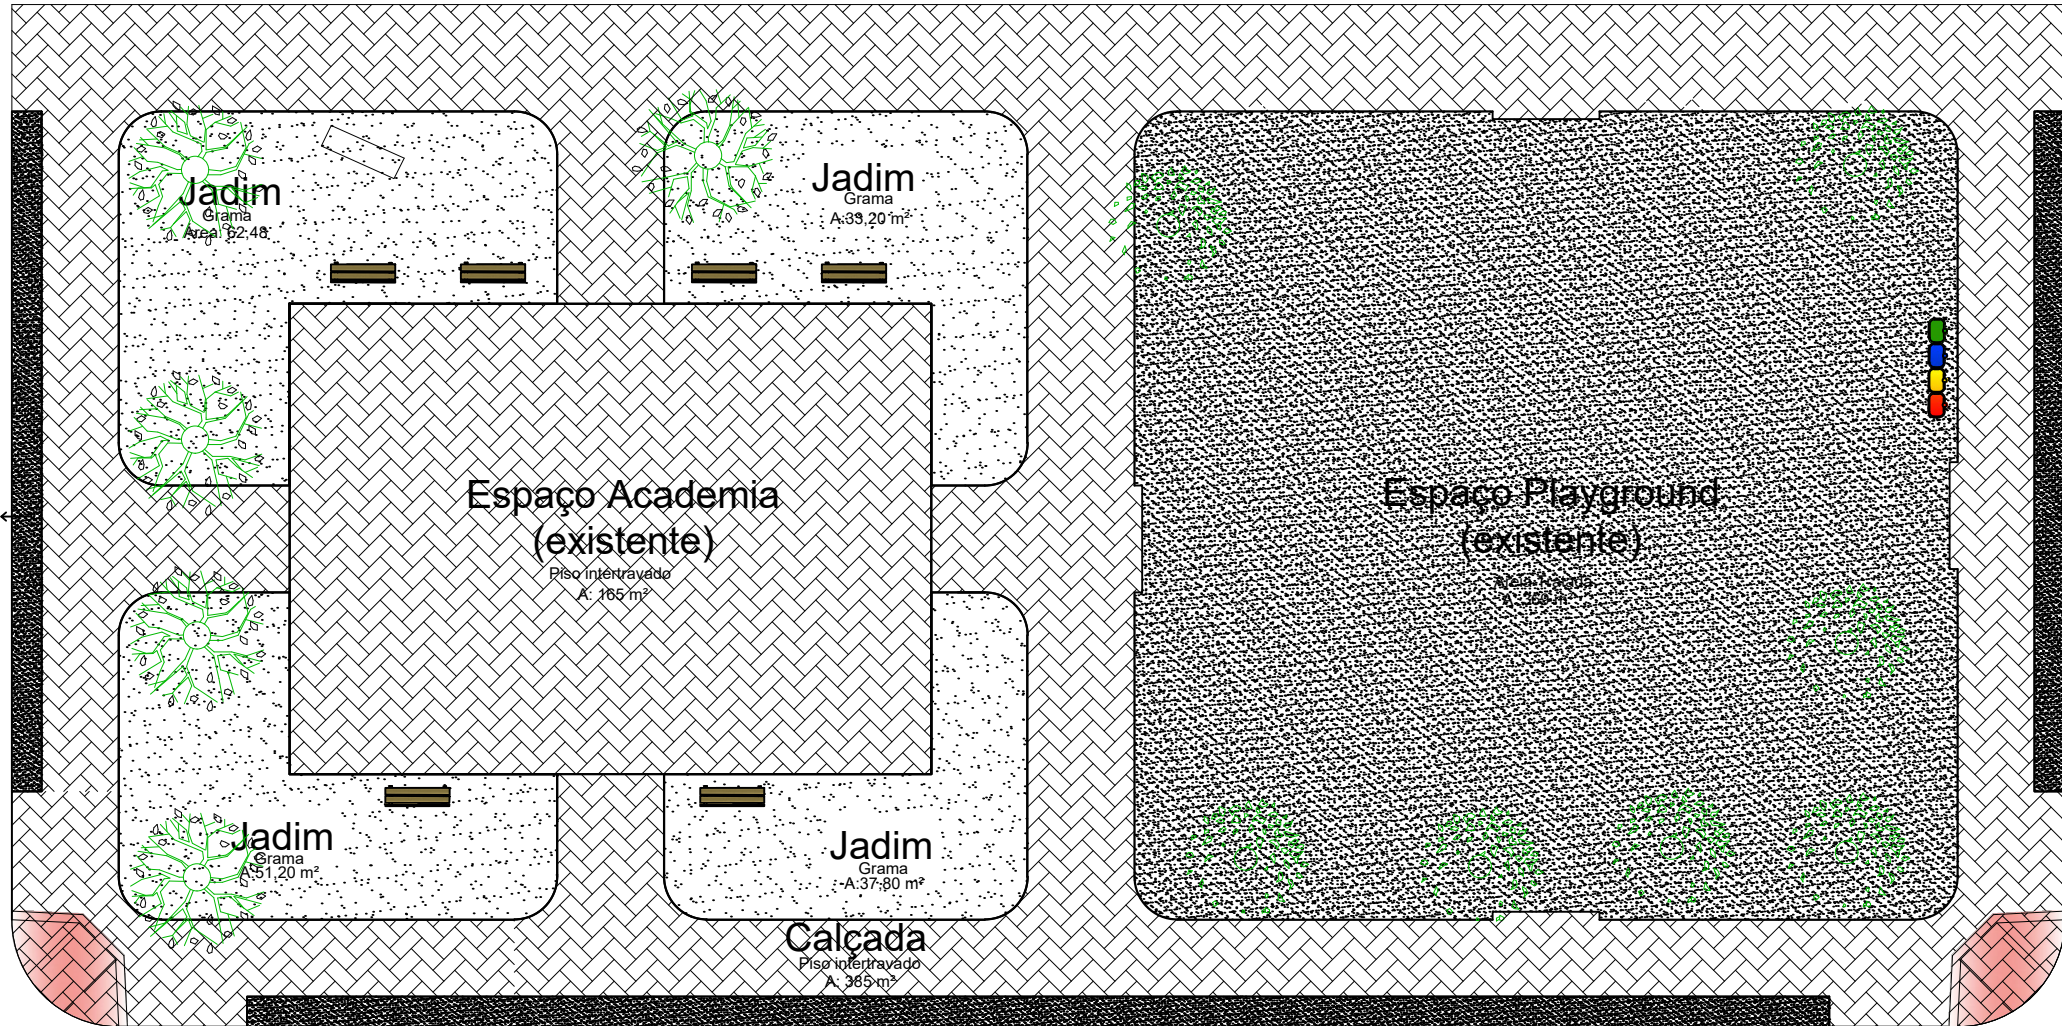


PLANTA BAIXA EXISTENTE
ESC: 1/125

Faixa de Grama

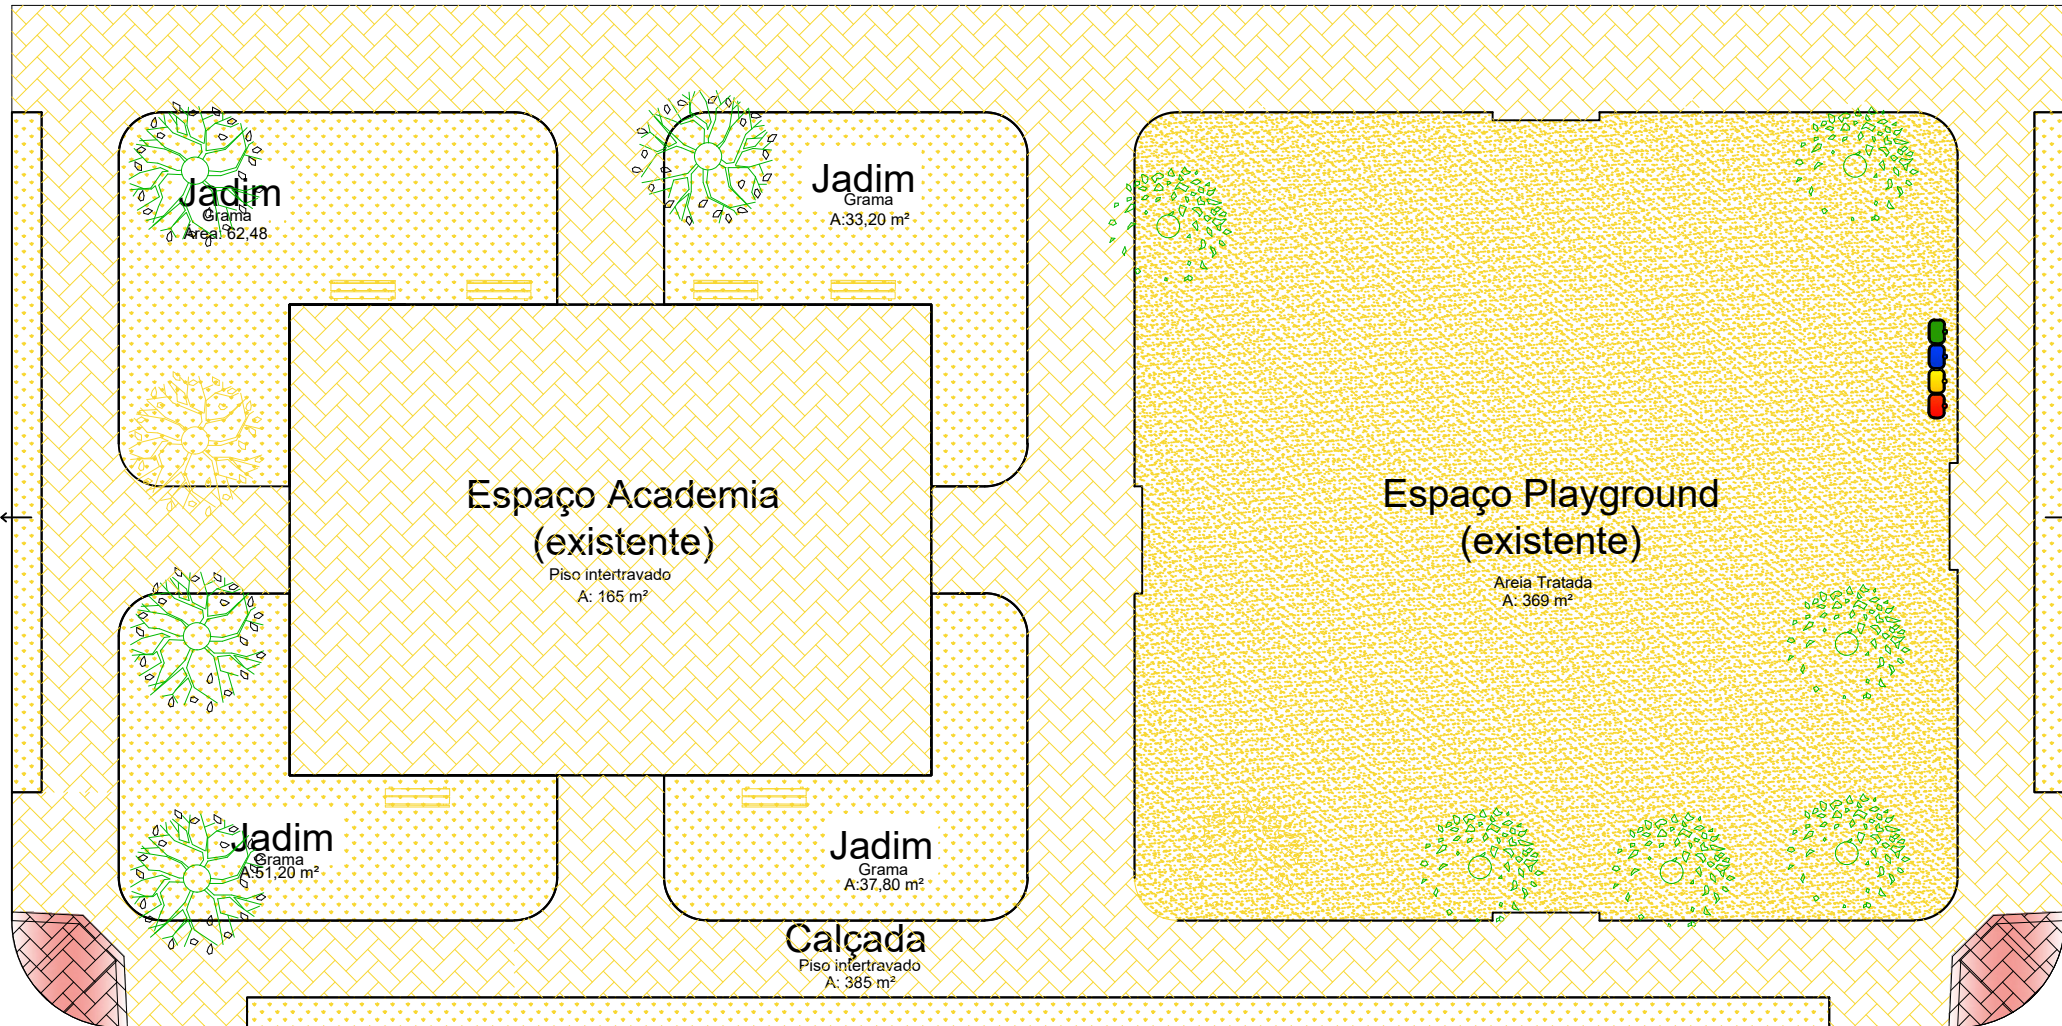

PLANTA BAIXA DEMOLIR
ESC: 1/125

Faixa de Grama

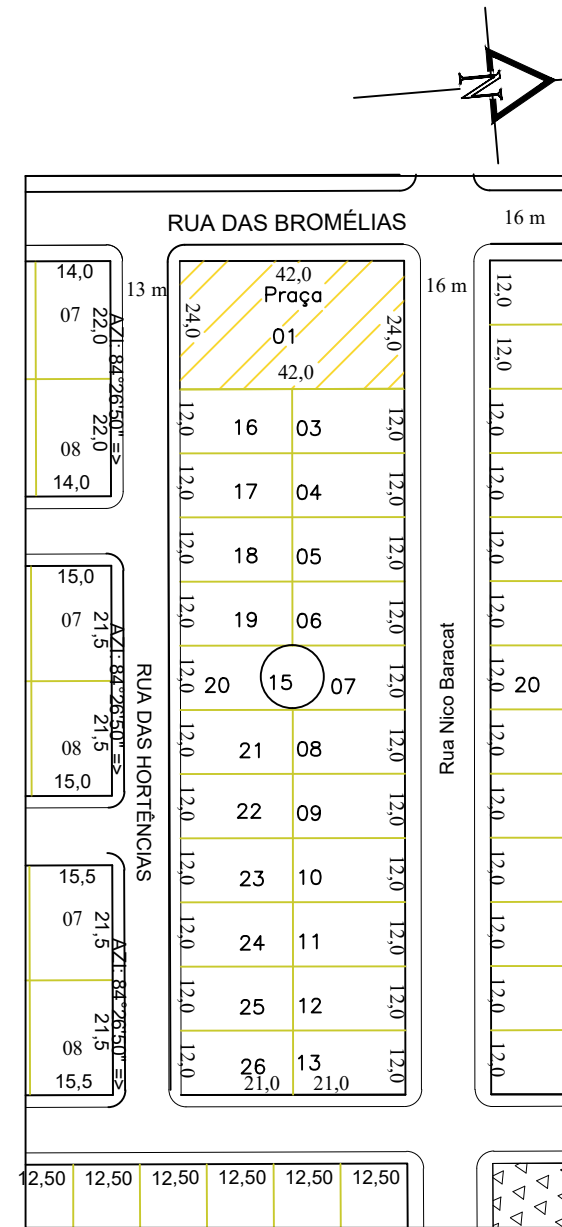

LOCALIZAÇÃO - GOOGLE EARTH
ESC: 1/1000



LOCALIZAÇÃO - GOOGLE EARTH

QUADRO DE DEMOLIÇÃO				
GRÁFICO	ITEM	DESCRIÇÃO	UN	QUANT
	01	PISO INTERTRAVADO	M2	550,00
	02	GRAMA ESMERALDA	M2	184,68
	03	LASTRO DE AREIA	M2	369,00
	04	MEIO FIO - PINTURA BRANCO	M	175,89
	05	ARVORES A RETIRAR	UN	02
	05	BANCOS A RETIRAR	UN	06



DEPARTAMENTO DE ENGENHARIA
AV. Valdir Mazutti, nº 799W Bom Jardim, Campos de Júlio - MT
Telefone: 65 3387-2800

Obras: PROJETO REFORMA DA PRAÇA LOTEAMENTO VILA NOVA	Área Total: _____ 1.008,00 m2		
_____ MUNICÍPIO DE CAMPOS DE JÚLIO-MT CNPJ: 01.614.516/0001-99	_____ CINTYA VIEIRA SOUTO Arquiteta e Urbanista Responsável Técnico CAU: A 160810-0		
Conteúdo: ARQUITETÔNICO - PLANTA EXISTENTE - PLANTA DEMOLIR - LOCALIZAÇÃO	DECLARO QUE A APROVAÇÃO DO PROJETO NÃO IMPLICA NO RECONHECIMENTO POR PARTE DA PREFEITURA DO DIREITO DE PROPRIEDADE DO TERRENO.		
Data: SETEMBRO/2024	Escala: INDICADAS	Desenho:	Folha: 2/5