




PLANTA MOBILIÁRIO

ESC: 1/125





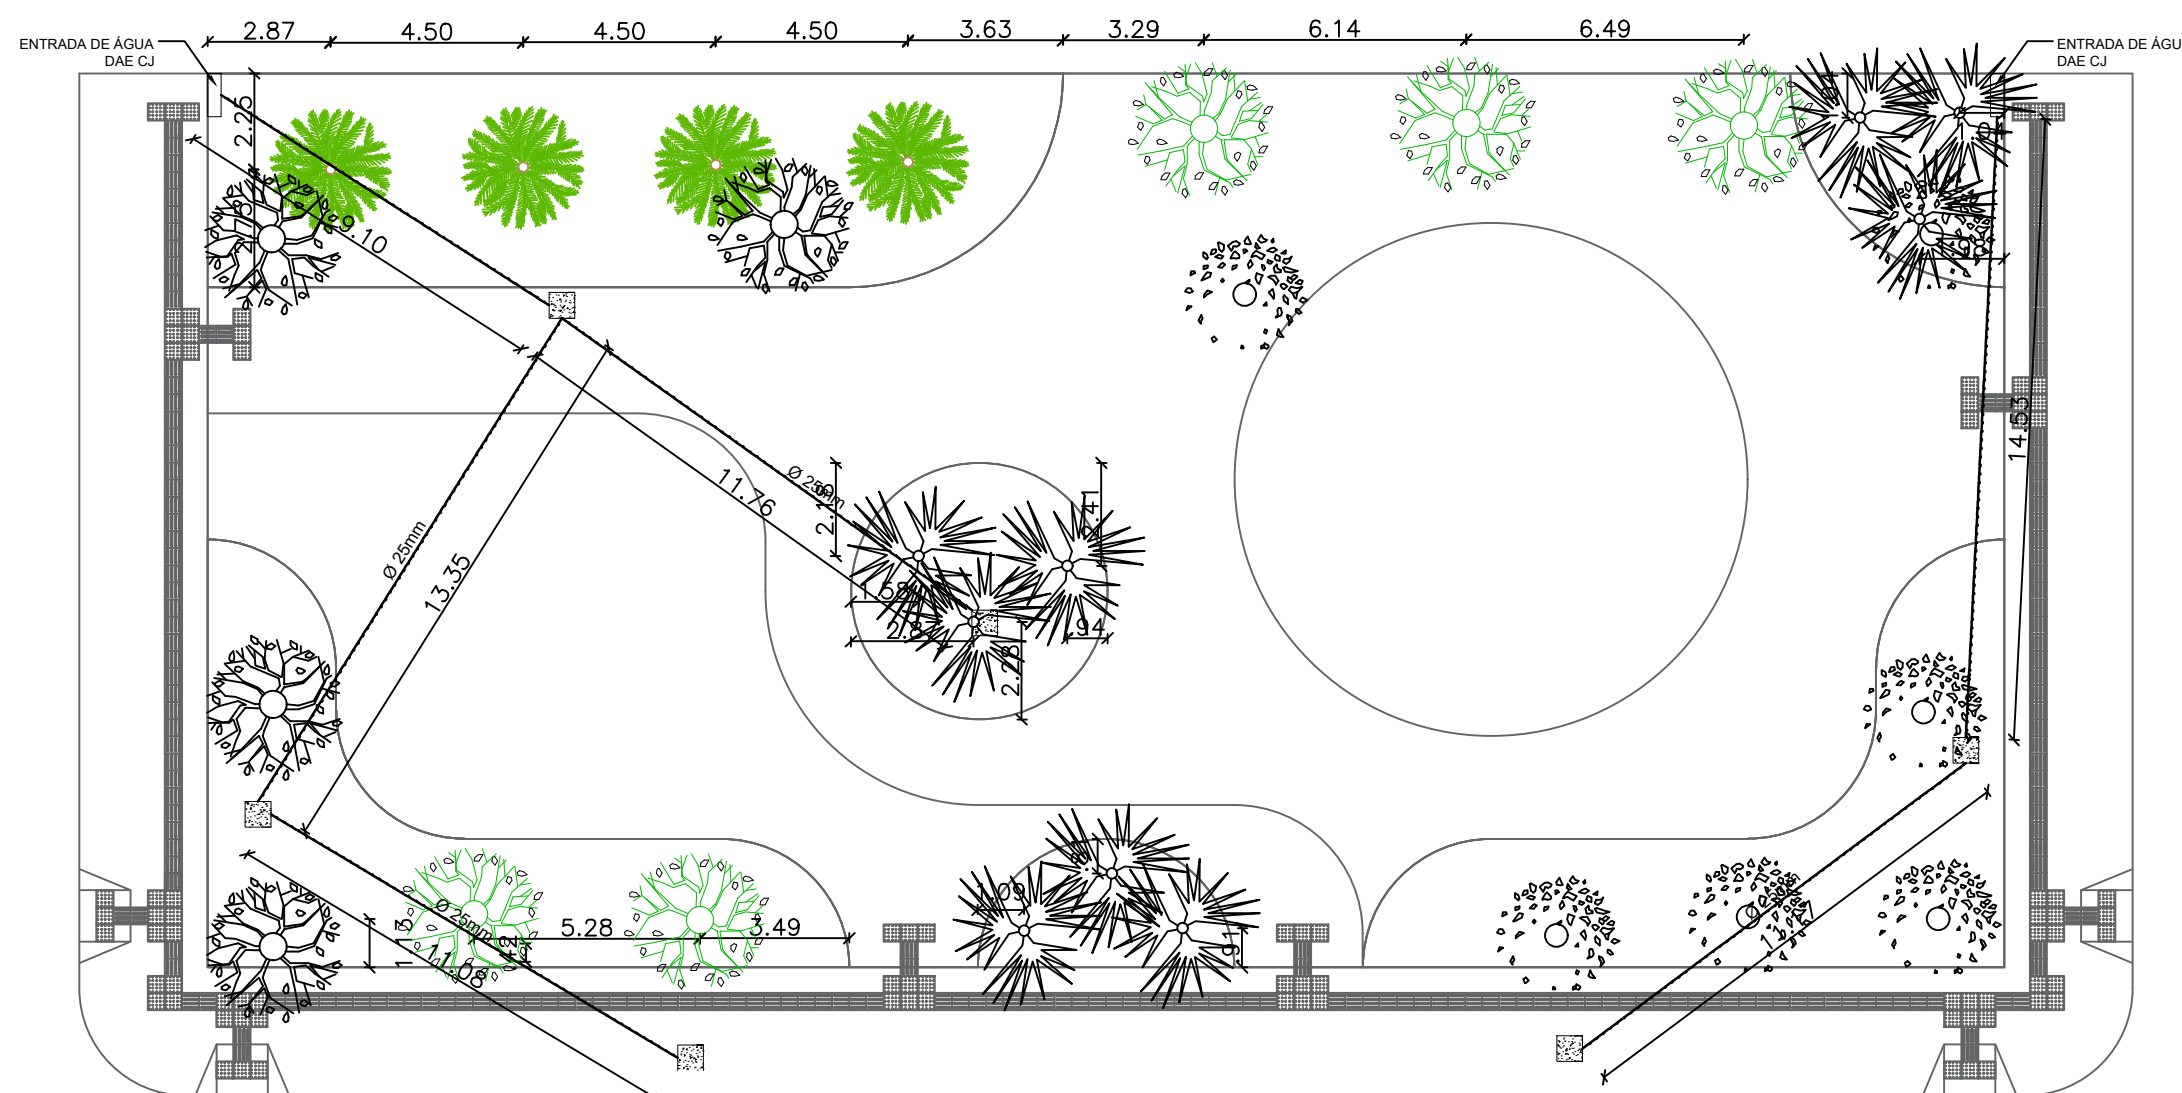

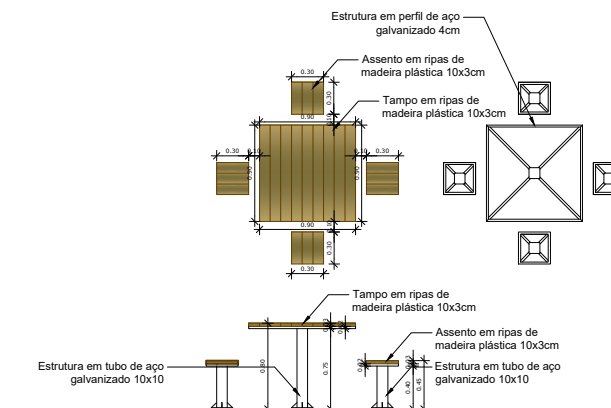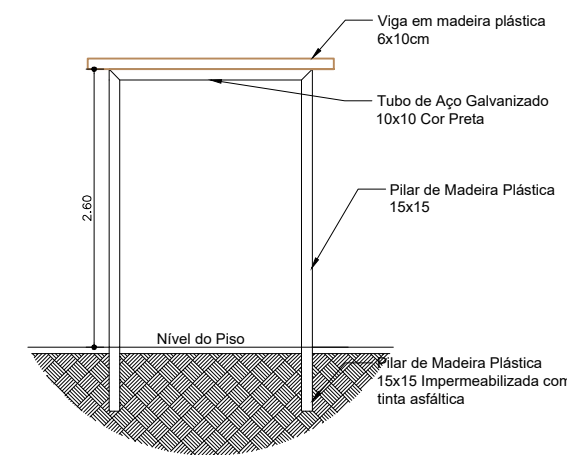





PLANTA VEGETAÇÃO


ESC: 1/125







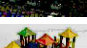

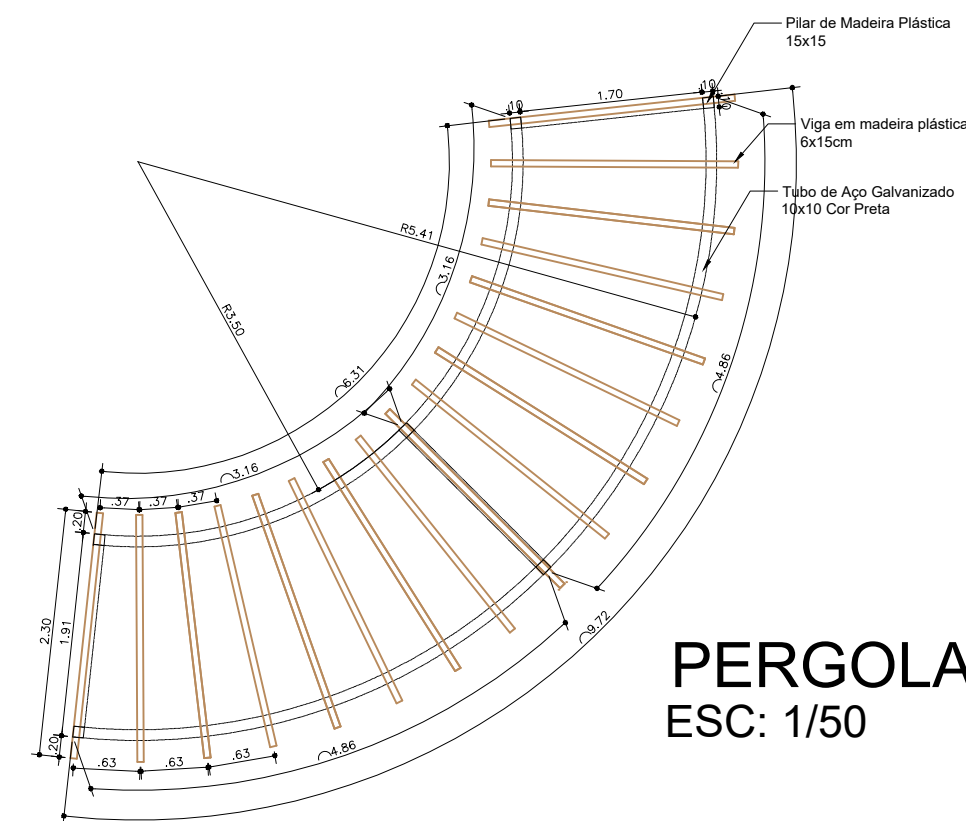MESA
ESC: 1/50




ESC: 1/50


QUADRO DE QUANTITATIVOS					
IMAGEM	GRÁFICO	ITEM	DESCRIÇÃO	UN	QUANT
		01	PERGOLADO EM MADEIRA PLÁSTICA	UN	02
		02	CJ DE MESA E BANCO ESTRUTURA METÁLICA E MADEIRA PLÁSTICA	UN	05
		03	BANCO EM MADEIRA PLASTICA SEM ENCOSTO LINHA STEEL 1.50M	UN	11
		04	CJ LIXEIRA EM MADEIRA PLÁSTICA 62L COM SUPORTE	UN	05
		05	PLAYGROUND MADEIRA PLASTICA 4 TORRES	UN	01









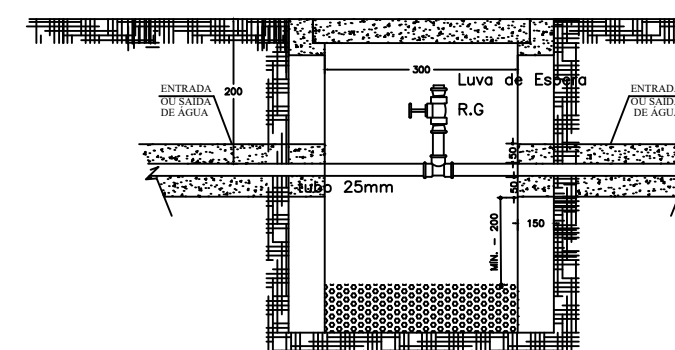



PERGOLADO
ESC: 1/50

QUADRO DE QUANTITATIVOS				
GRÁFICA	IMAGEM ILUSTRATIVA	NOME - DESCRIÇÃO	QUANTIDADE	UNIDADE
		PALMEIRA RABO DE RAPOSA <i>Wodyetia bifurcata</i>	04	un
		PALMEIRA FENIX <i>Phoenix roebelenii</i>	09	un
		IPE ROSA <i>Handroanthus heptaphyllus</i>	05	un

QUADRO DE QUANTITATIVOS				
GRÁFICO	ITEM	DESCRIÇÃO	UN	QUAN
	01	HIDRÔMETRO PADRÃO DAE CJ	UN	02
	02	CAIXA DE PASSAGEM 30X30X40CM	UN	06
	03	TUBO ÁGUA FRIA Ø 25MM	M	71,00
DESENHO DA CAIXA	04	T + REGISTRO + LUVA	UN	06



DETALHE CAIXA

QUADRO DE QUANTITATIVATIVOS ACADEMIA DA SAÚDE				
ITEM	GRÁFICO	DESCRIÇÃO	UN	QUANT
01		ESQUI TRIPLIO	UN	01
02		PRESSÃO DE PERNAS TRIPLIO	UN	01
03		SIMULADOR DE CAMINHADA TRIPLIO	UN	01
04		ESPAIDAR	UN	01
05		SURF DUPLIO	UN	02
06		ROTAÇÃO VERTICAL DUPLA	UN	01
07		REMADA SENTADA	UN	03
08		ALONGADOR TRÊS ALTURAS	UN	01
09		SIMULADOR DE BICICLETA TRIPLIO	UN	01
10		PLACA ORIENTATIVA 2.0X1.0M	UN	01



DEPARTAMENTO DE ENGENHARIA
AV. Valdir Mazutti, nº 799W Bom Jardim, Campos de Júlio - MT
Telefone: 65 3387-2800

AV. Valdir Mazutti, nº 799W Bom Jardim, Campos de Júlio - MT
Telefone: 65 3387-2800

Telephone: 65 3387-2800

Obras:

PROJETO REFORMA DA PRAÇA
LOTEAMENTO VILA NOVA

PROJETO REFORMA DA PRAÇA
LOTEAMENTO VILA NOVA

Área Total: _____ 1.008,00 m2

MUNICIPIO DE CAMPOS DE JÚLIO-MT
CNPJ: 01.614.516/0001-99

CNPJ: 01.614.516/0001-99

CINTYA VIEIRA SOUTO
Arquiteta e Urbanista
Responsável Técnico
CAU: A 160810-0

Responsável Técnico
CAU: A 160810-0

Responsável Técnico
CAU: A 160810-0

Responsável Técnico
CAU: A 160810-0

Conteúdo: **ARQUITETÔNICO**

PLANTA MOBILIÁRIOS

PLANTA DE VEGETAÇÃO

- PLANTA DE
DETALLES

DECLARO QUE A APROVAÇÃO DO PROJETO NÃO IMPLICA NO RECONHECIMENTO POR PARTE DA PREFEITURA DO DIREITO DE PROPRIEDADE DO TERRENO.

PREFEITURA DO DIREITO DE PROPRIEDADE DO TERRENO.

PREFEITURA DO DIREITO DE PROPRIEDADE DO TERRENO.

PREFEITURA DO DIREITO DE PROPRIEDADE DO TERRENO.

Data: SETEMBRO/2024

SETEMBRO/2024

Escala:

INDICADAS

Desenho:

Folha:

5