




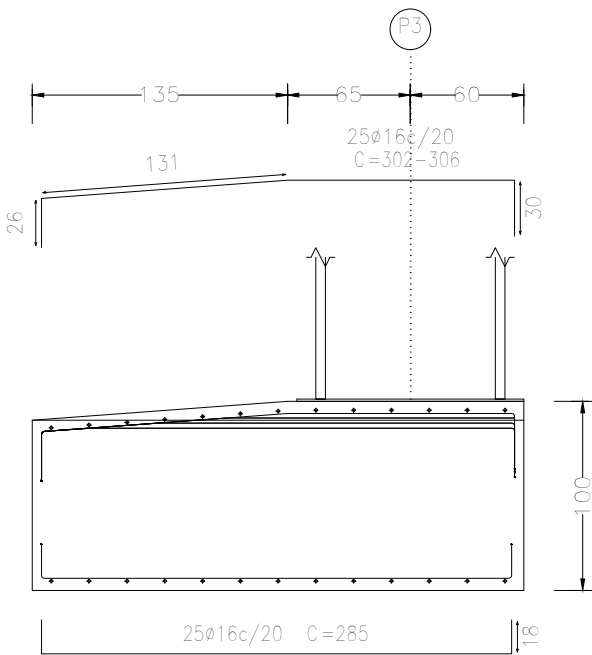


P3




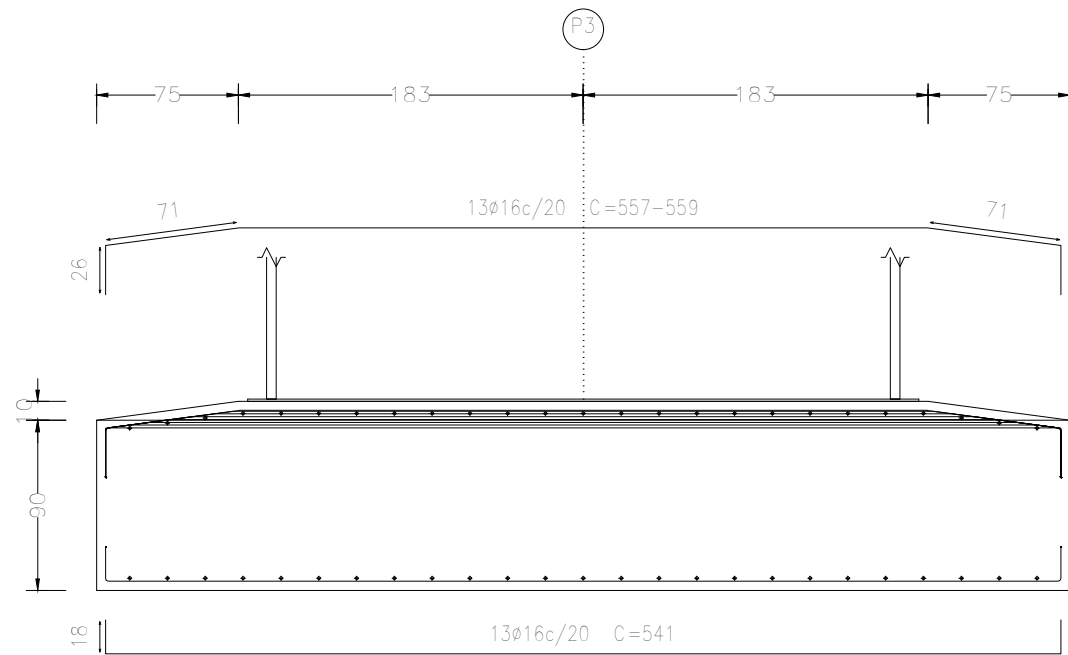


Piso 1
Piso
Escala: 1:50

Piso 1
Fundação
Escala: 1:50

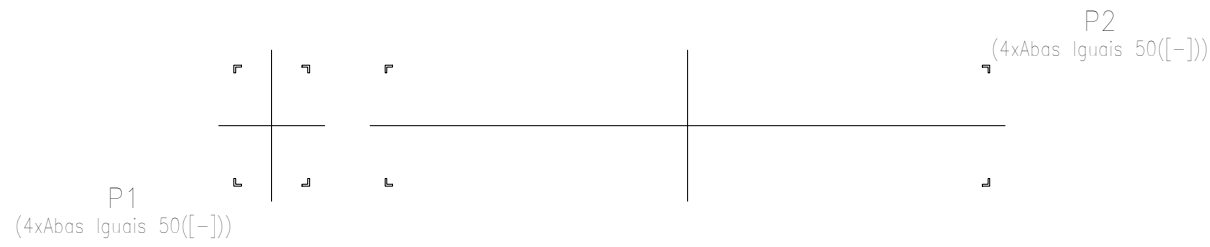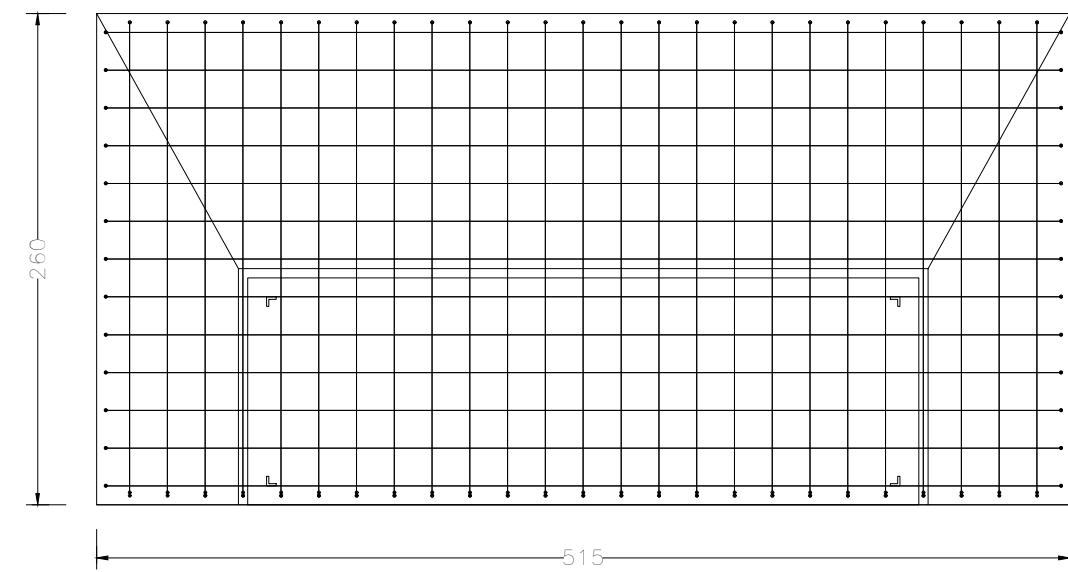

P4

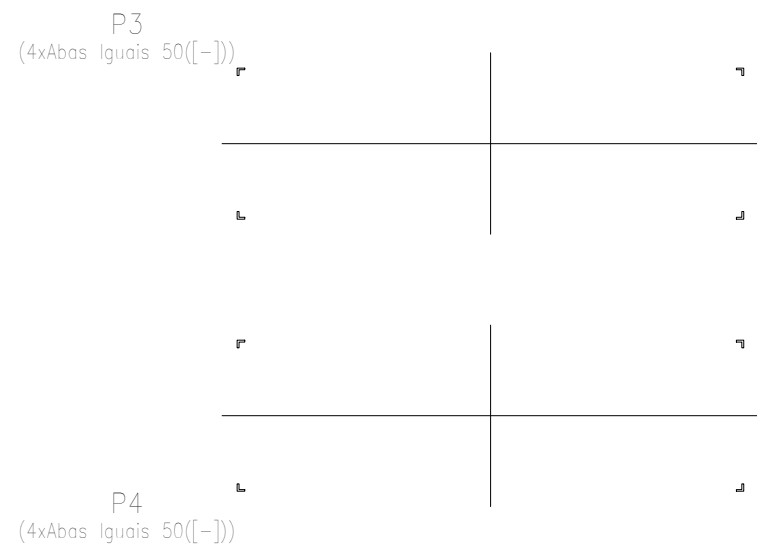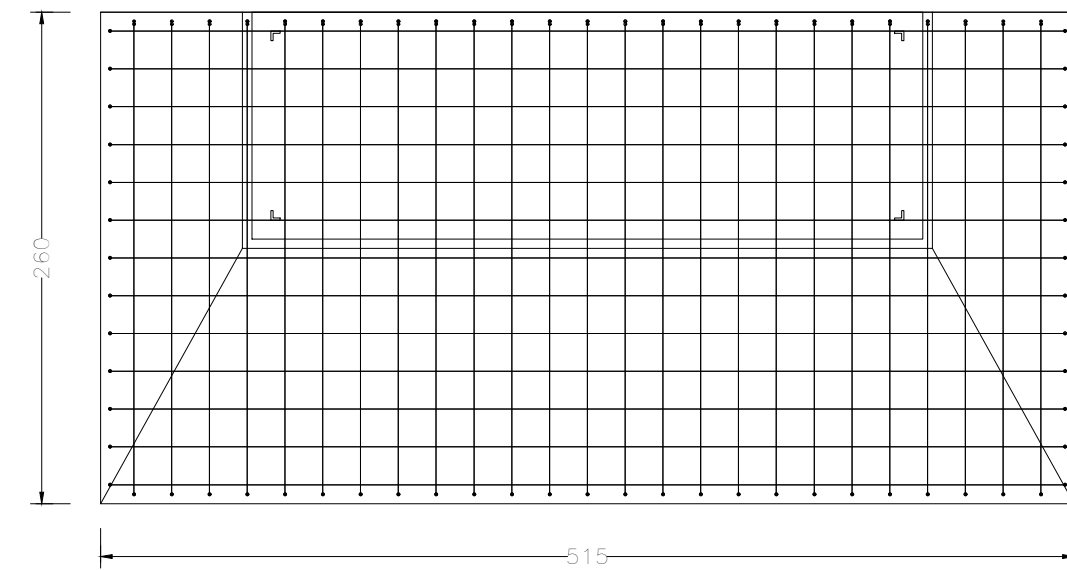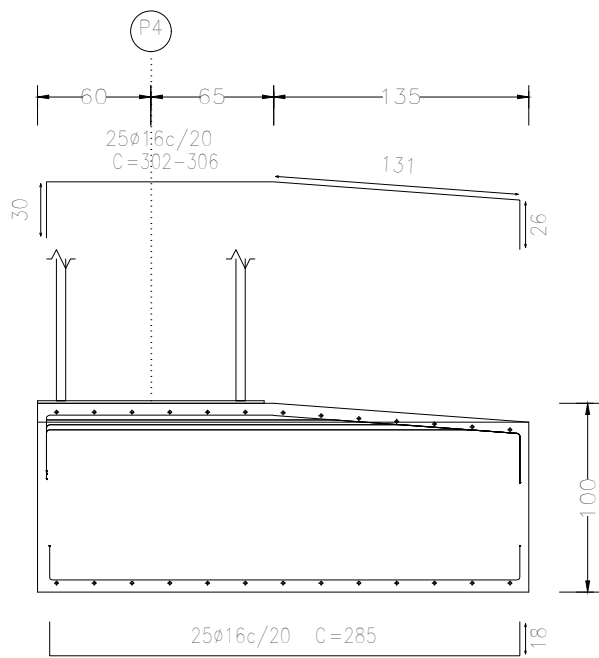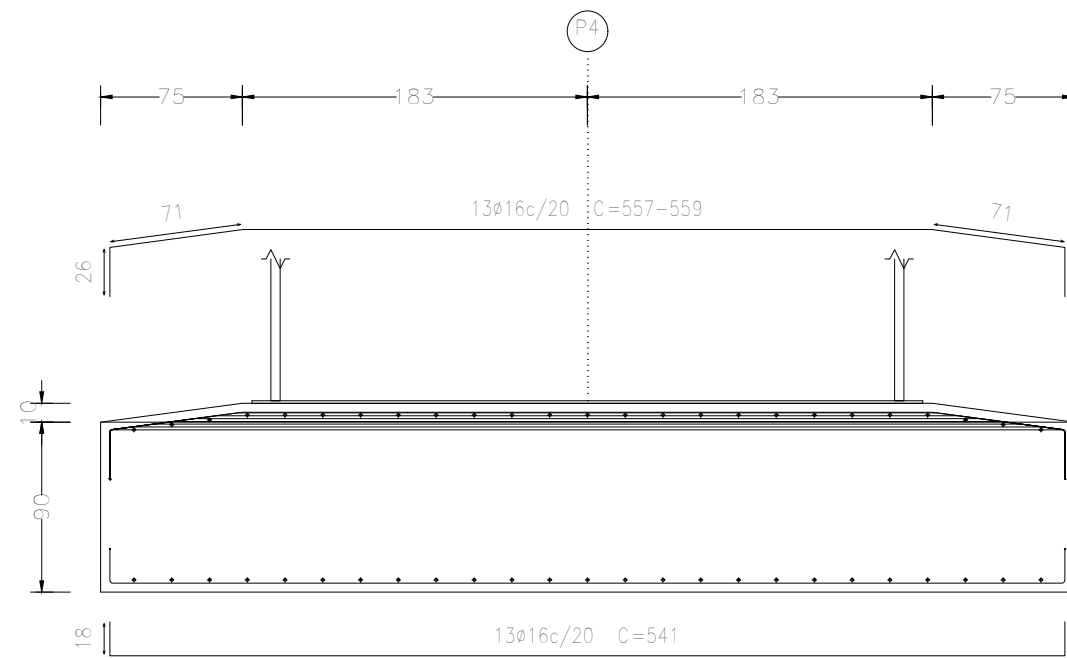

Projeto: Portal da Cidade		Data:
Local:		
Nome:		
Des.no.:	Planta:	
Autor:		